

COMUNE DI  
CASARSA DELLA DELIZIA

RISTRUTTURAZIONE SPOGLIATOI E GRADINATE  
CAMPO SPORTIVO LATERALE PRESSO CENTRO  
POLISPORTIVO COMUNALE - **SECONDO INTERVENTO**

PROGETTO ESECUTIVO

SVILUPPO E REDAZIONE DEL PROGETTO

**ADM**  
studio di architettura

STUDIO ADM di Mazzega Daniele arch.  
Piazza Indipendenza 16  
33053 Latisana (UD)  
tel 0431521040-fax 0431512882

PROGETTISTA:

Arch. Daniele MAZZEGA

COLLABORATORI:

Arch. Davide ANZOLIN  
Arch. Maura ROSSI

Stato di progetto: pavimentazione interna -  
spogliatoi

ALL. N.  
14


SCALA:  
1:75

DATA:  
Luglio 2012

COMMESSA:  
AARC028/E

QUESTO DOCUMENTO NON POTRA' ESSERE COPIATO, RIPRODOTTO O ALTREMENTI PUBBLICATO IN TUTTO O IN PARTE SENZA IL CONSENSO SCRITTO DELLO STUDIO ADM regge 27-4-41, n.633 - art.2075 e regg.C.C.


Pianta piano terra  
Scala 1:75

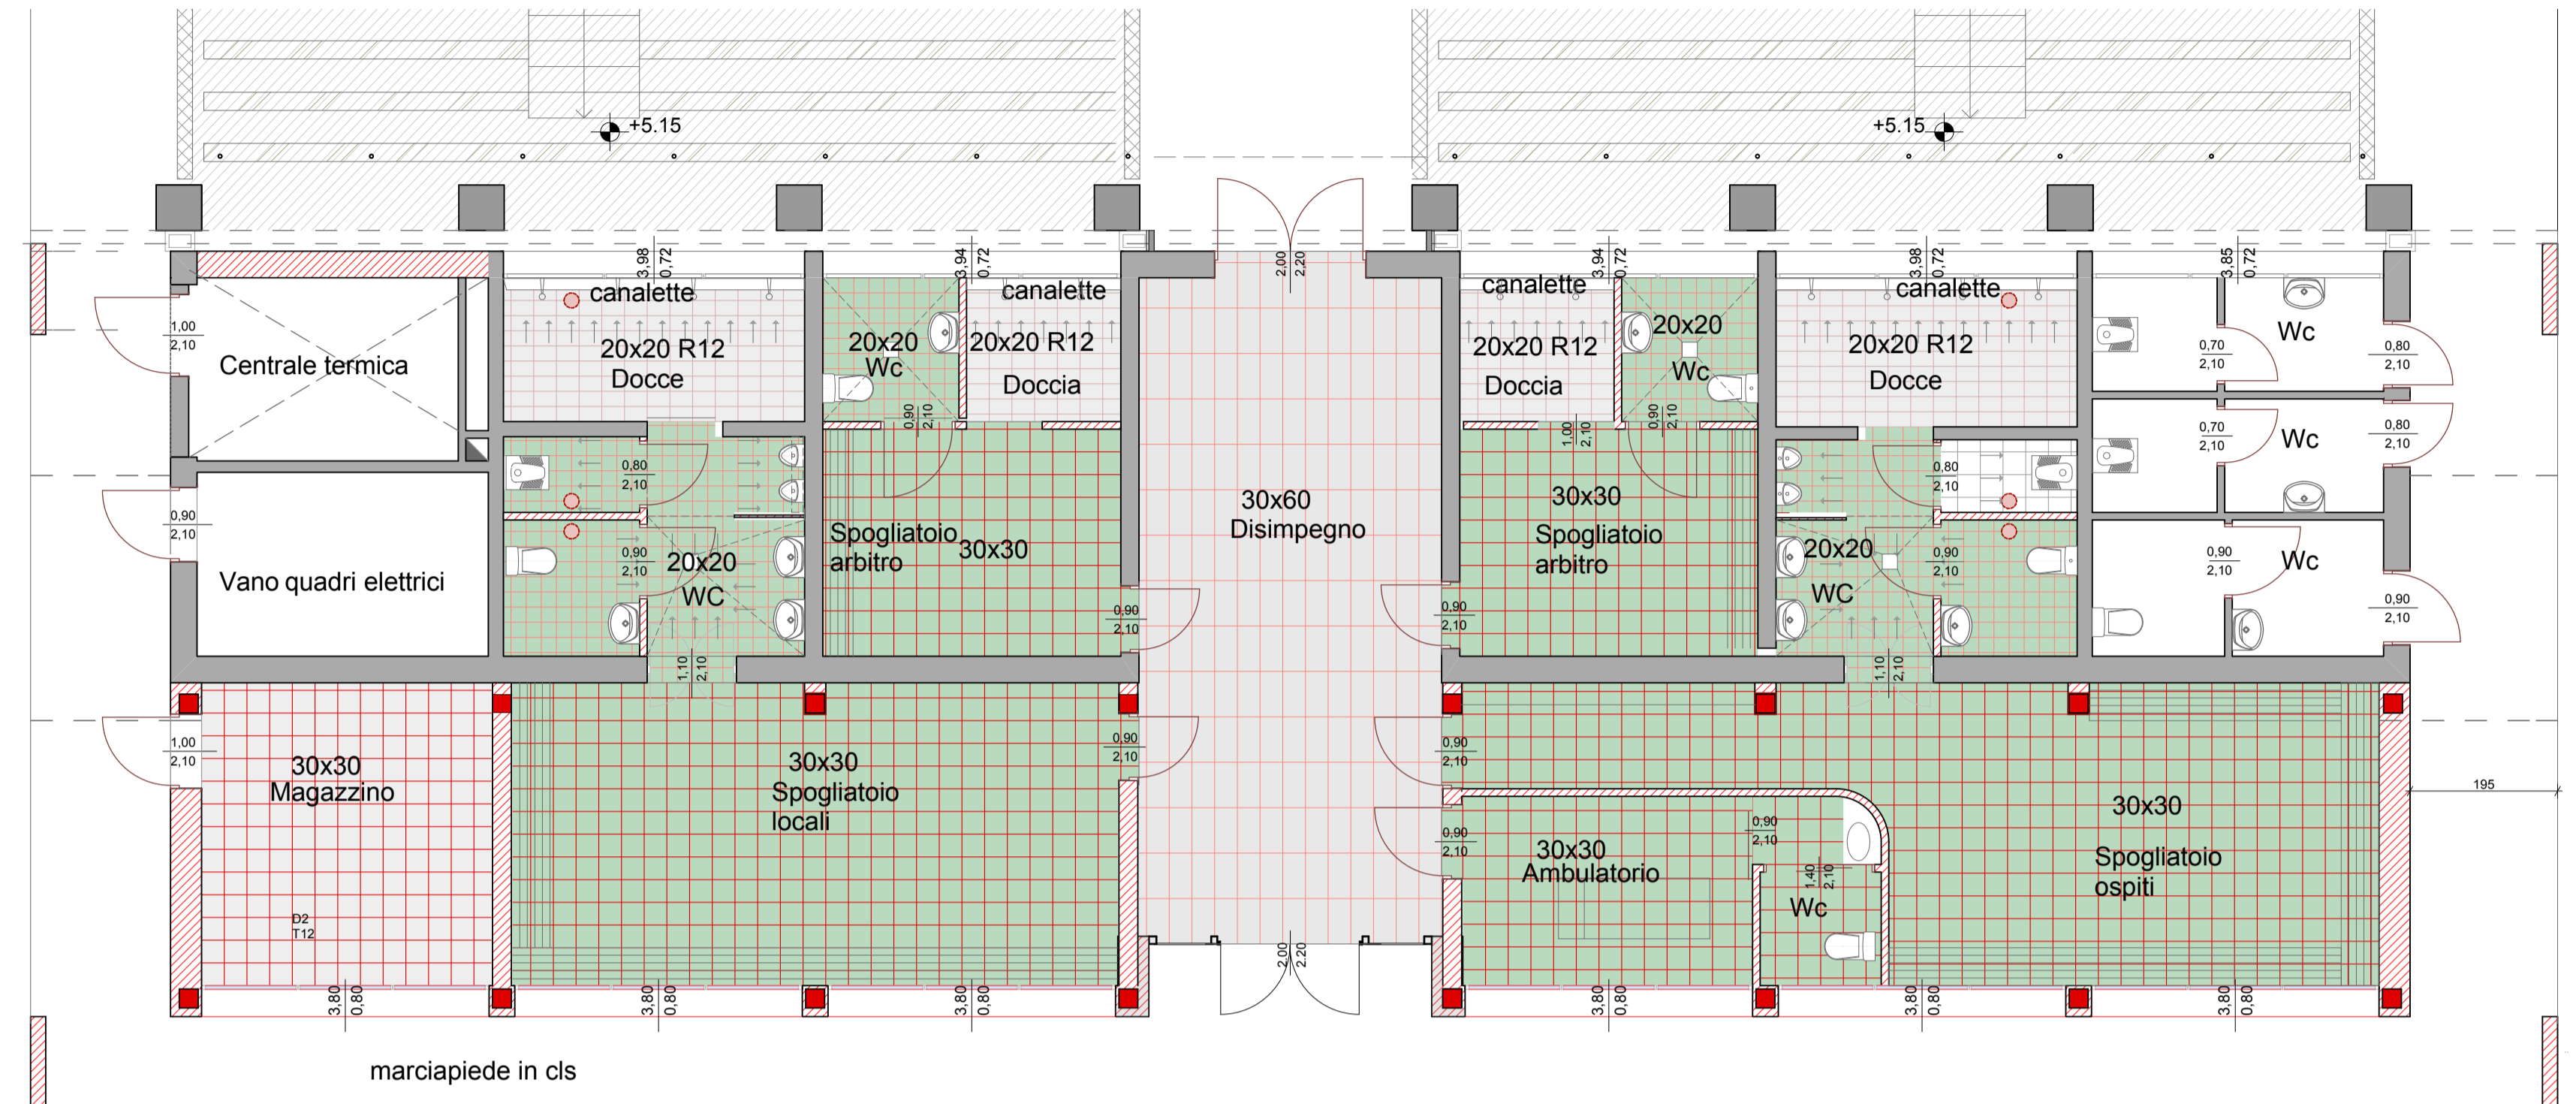


LEGENDA




30X60 cm Piastrelle in gres porcellanato color grigio

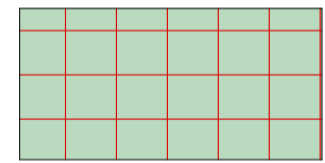


30X30 cm Piastrelle in gres porcellanato color verde

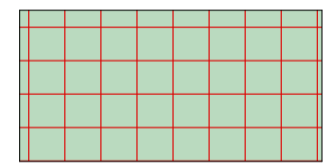

20X20 cm Piastrelle in gres porcellanato color verde R11\*\*

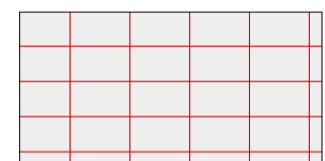

20X20 cm Piastrelle in gres porcellanato R12 color bianco\*

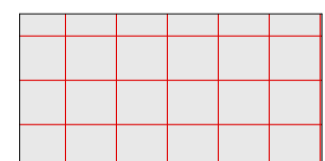

30X30 cm Piastrelle in gres porcellanato color grigio\*\*\*

\*Piastrelle in gres porcellanato R12 color bianco  
tipo MARAZZI TECNICA SISTEM T Pavè o similari



\*\*Piastrelle in gres porcellanato color verde  
tipo MARAZZI TECNICA SISTEM T CROMIE VERDE C  
o similari



\*\*\*Piastrelle in gres porcellanato color grigio  
tipo MARAZZI TECNICA SISTEM T CROMIE ACCIAIO C  
o similari

