


COMUNE DI
CASARSA DELLA DELIZIA

RISTRUTTURAZIONE SPOGLIATOI E GRADINATE
CAMPO SPORTIVO LATERALE PRESSO CENTRO
POLISPORTIVO COMUNALE - **SECONDO INTERVENTO**

PROGETTO ESECUTIVO

SVILUPPO E REDAZIONE DEL PROGETTO		PROGETTISTA:	Arch. Daniele MAZZEGA
 <p>STUDIO ADM di Mazzega Daniele arch. Piazza Indipendenza 16 33053 Latisana (UD) tel 0431521040-fax 0431512882</p>		COLLABORATORI:	Arch. Davide ANZOLIN Arch. Maura ROSSI

Stato di progetto: rivestimenti in piastrelle dei servizi e delle docce - spogliatoi		ALL. N°	15
		SCALA:	1:75, 1:20
		DATA:	Luglio 2012
		COMMESSA:	AARC028/E
REVISIONE	DATA	DESCRIZIONE	REDATTO
			APPROVATO
			AUTORIZZATO

QUESTO DOCUMENTO NON POTRA' ESSERE COPATO, RIPRODOTTO O ALTREMENTI PUBBLICATO IN TUTTO O IN PARTE SENZA IL CONSENSO SCRITTO DELLO STUDIO ADM legge 27-4-41, n.633 - art.2079 e seq. C.C.

LEGENDA

Rivestimenti in piastrelle delle pareti

- Rivestimento tipo A
 - Rivestimento tipo B
 - Rivestimento tipo C
 - Rivestimento tipo D
 - Rivestimento tipo E
- Piastrelle 20X20
- color bianco
 - color verde
- Piastrelle 30X60 color avorio

Battiscopa

Battiscopa BC 9,5x30 cm MJ91
tipo MARAZZI TECNICA SISTEM T CROMIE VERDE C o similari


Battiscopa BC 9,5x30 cm M7Py
tipo MARAZZI TECNICA SISTEM T CROMIEACCIAIO C o similari

Tinteggiatura delle pareti

Intonaco lavabile color bianco


Intonaco traspirante color grigio

Pianta piano terra
Scala 1:100

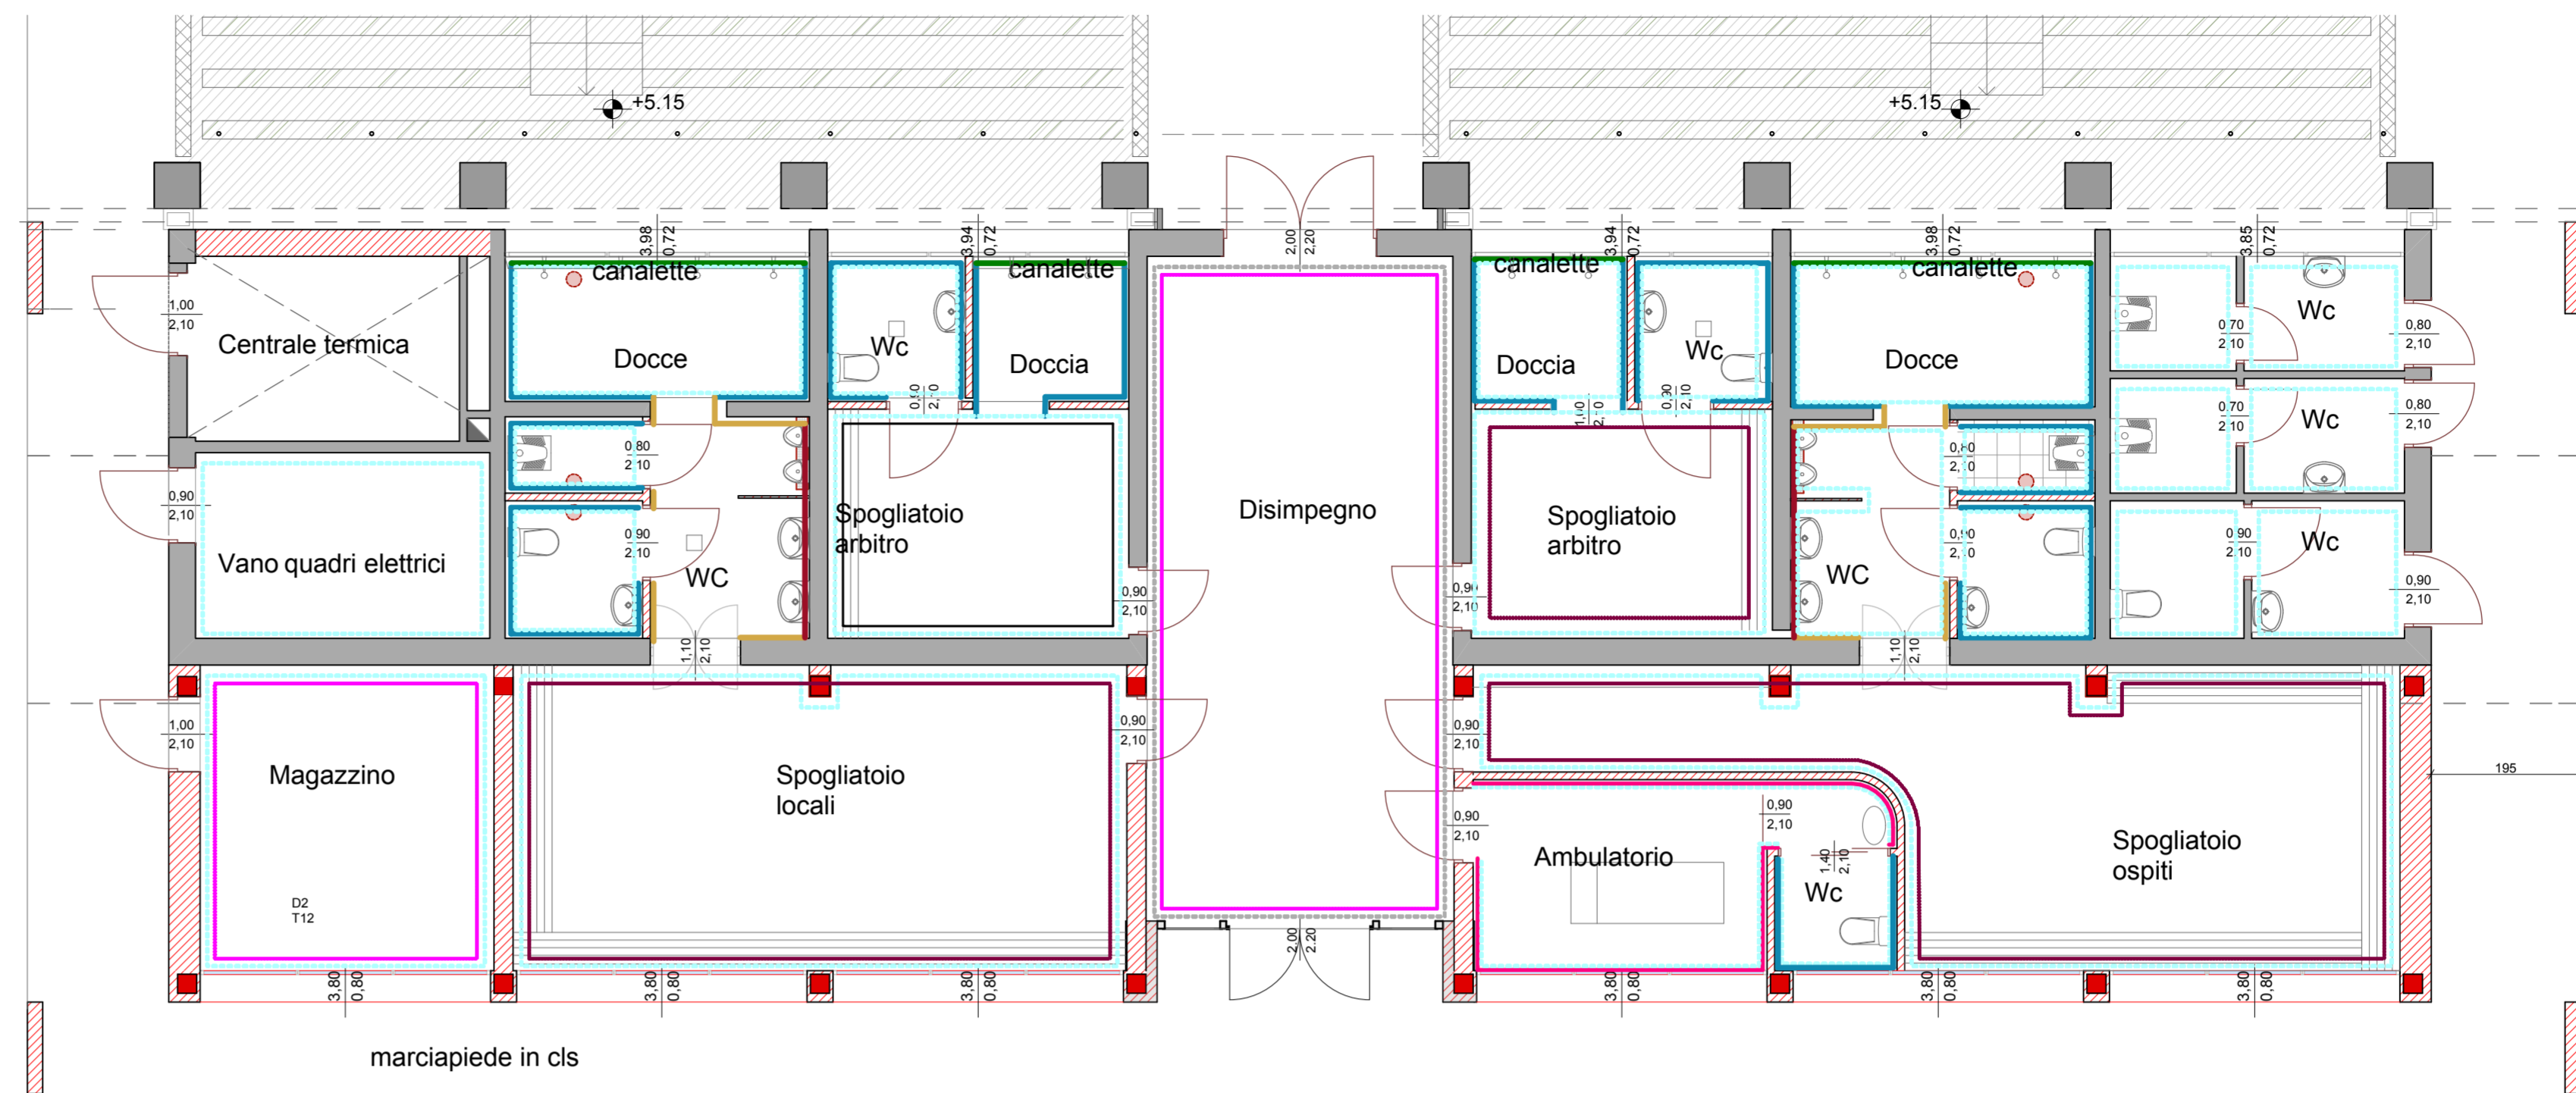


RIVESTIMENTO TIPO A (bagni e docce singole)


Piastrelle in gres porcellanato color verde 20X20 cm
tipo MARAZZI TECNICA SISTEM T CROMIE VERDE C o similari
Piastrelle in gres porcellanato color bianco 20x20 cm
tipo MARAZZI TECNICA SISTEM T CROMIE BIANCO C o similari

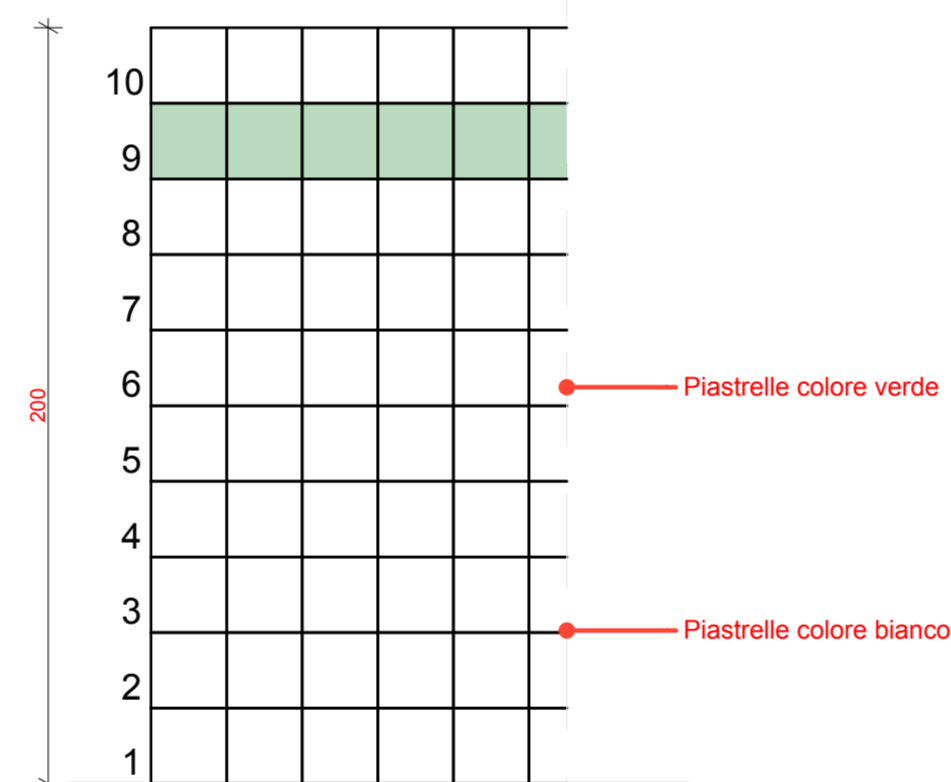

RIVESTIMENTO TIPO B (spallette docce e bagni)
Piastrelle in gres porcellanato color verde 20x20 cm
tipo MARAZZI TECNICA SISTEM T CROMIE VERDE C o similari

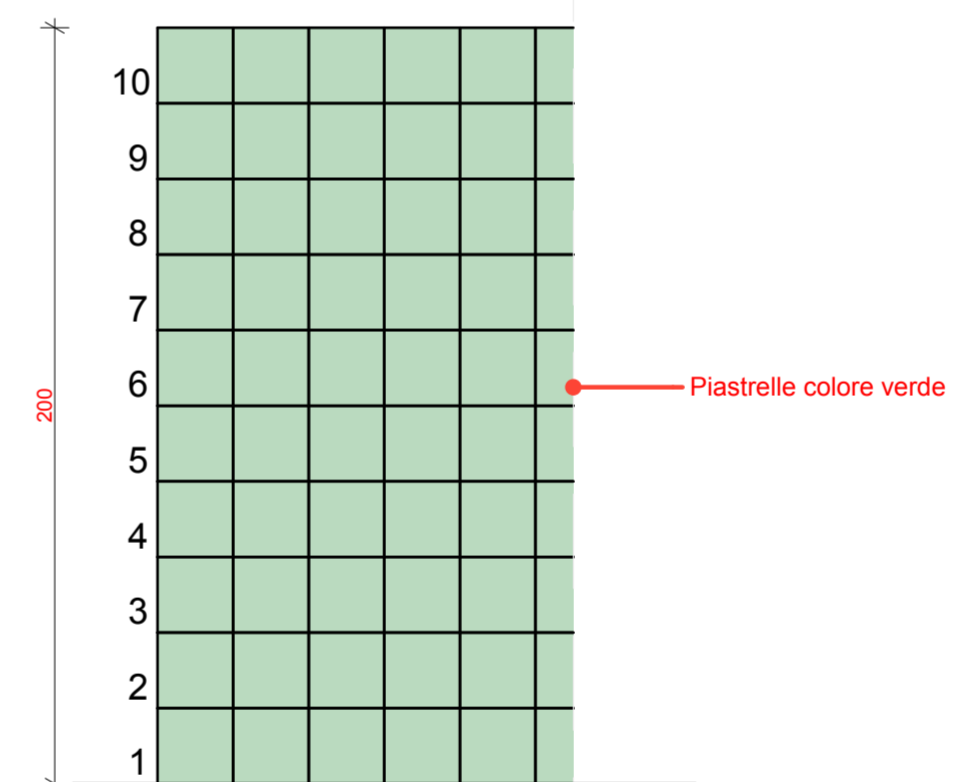


RIVESTIMENTO TIPO E (ambulatorio)
Piastrelle in gres porcellanato color bianco 30x60 cm
tipo MARAZZI TECNICA SISTEM T CROMIE BIANCO C o similari

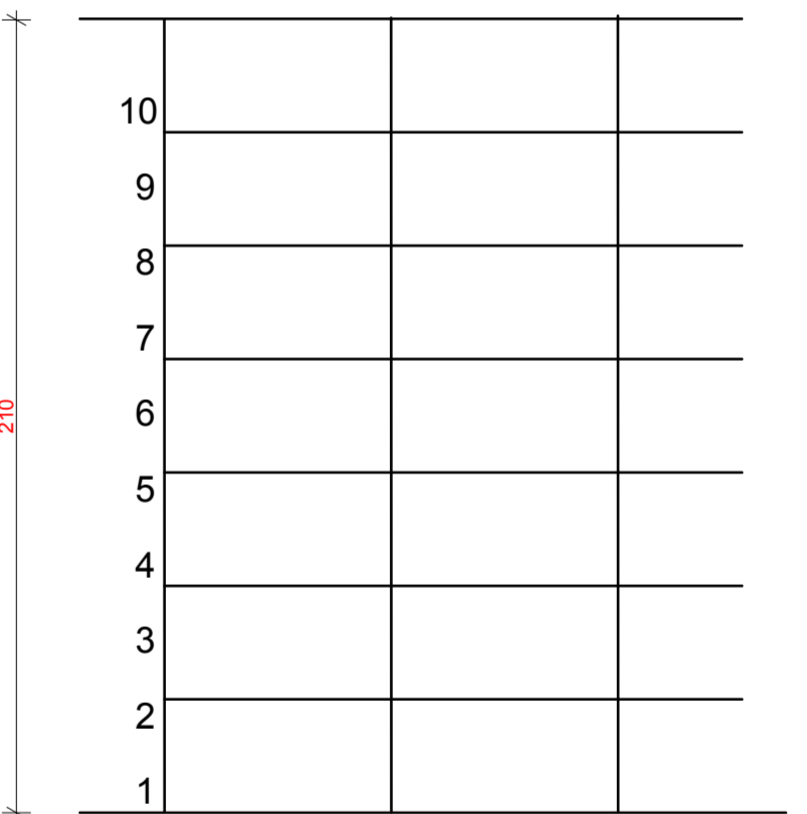

RIVESTIMENTO TIPO C (rivestimenti lavandini)

Piastrelle in gres porcellanato color verde 20X20 cm
tipo MARAZZI TECNICA SISTEM T CROMIE VERDE C o similari
Piastrelle in gres porcellanato color bianco 20x20 cm
tipo MARAZZI TECNICA SISTEM T CROMIE BIANCO C o similari

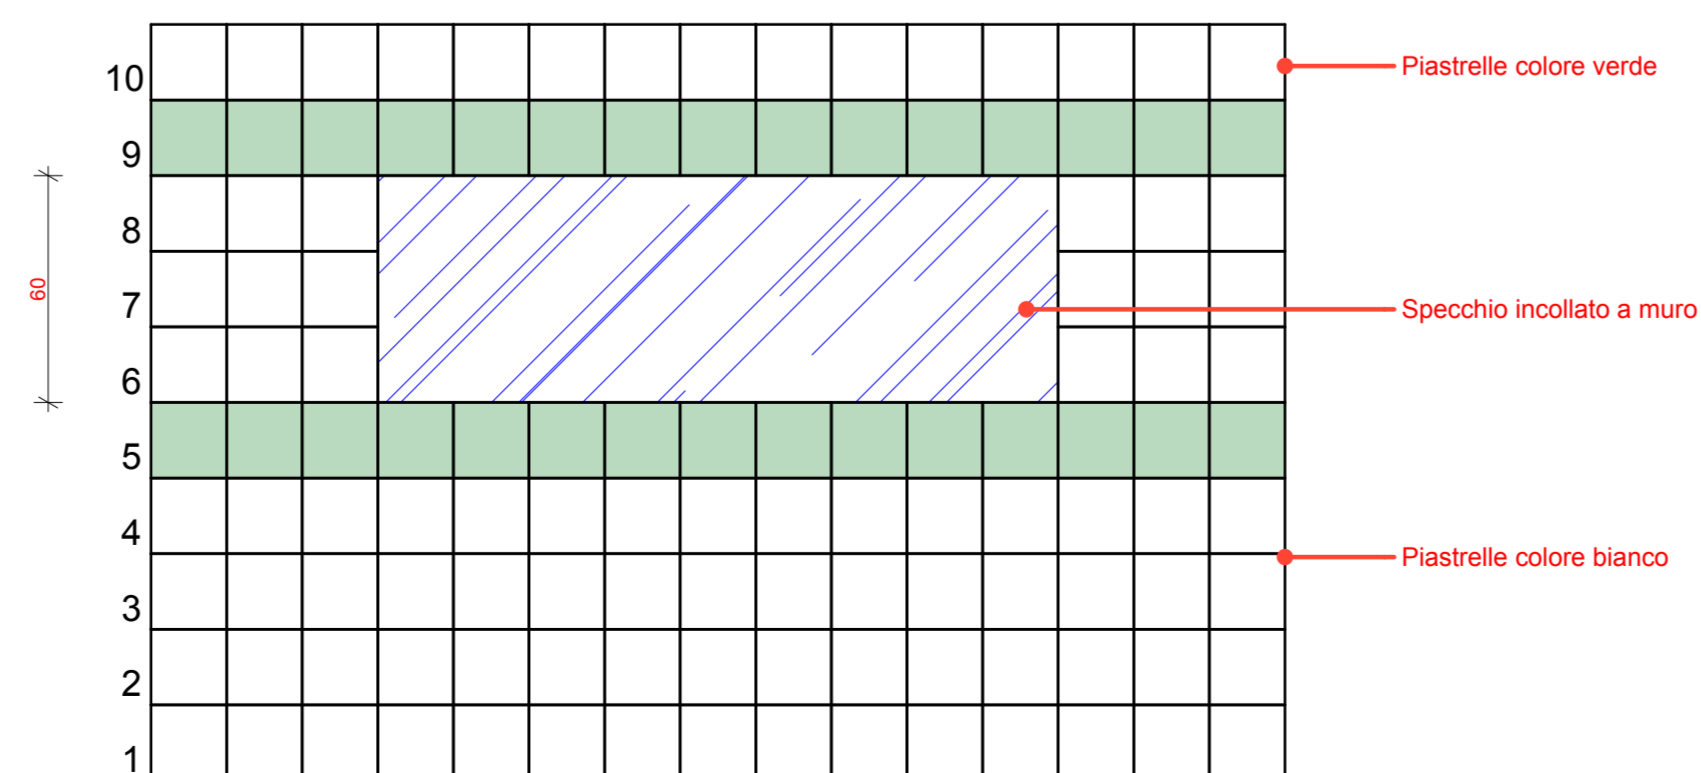

RIVESTIMENTO TIPO D (spazio docce)

Piastrelle in gres porcellanato color verde 20X20 cm
tipo MARAZZI TECNICA SISTEM T CROMIE VERDE C o similari
Piastrelle in gres porcellanato color bianco 20x20 cm
tipo MARAZZI TECNICA SISTEM T CROMIE BIANCO C o similari

