




PROSPETTO SUD_principale

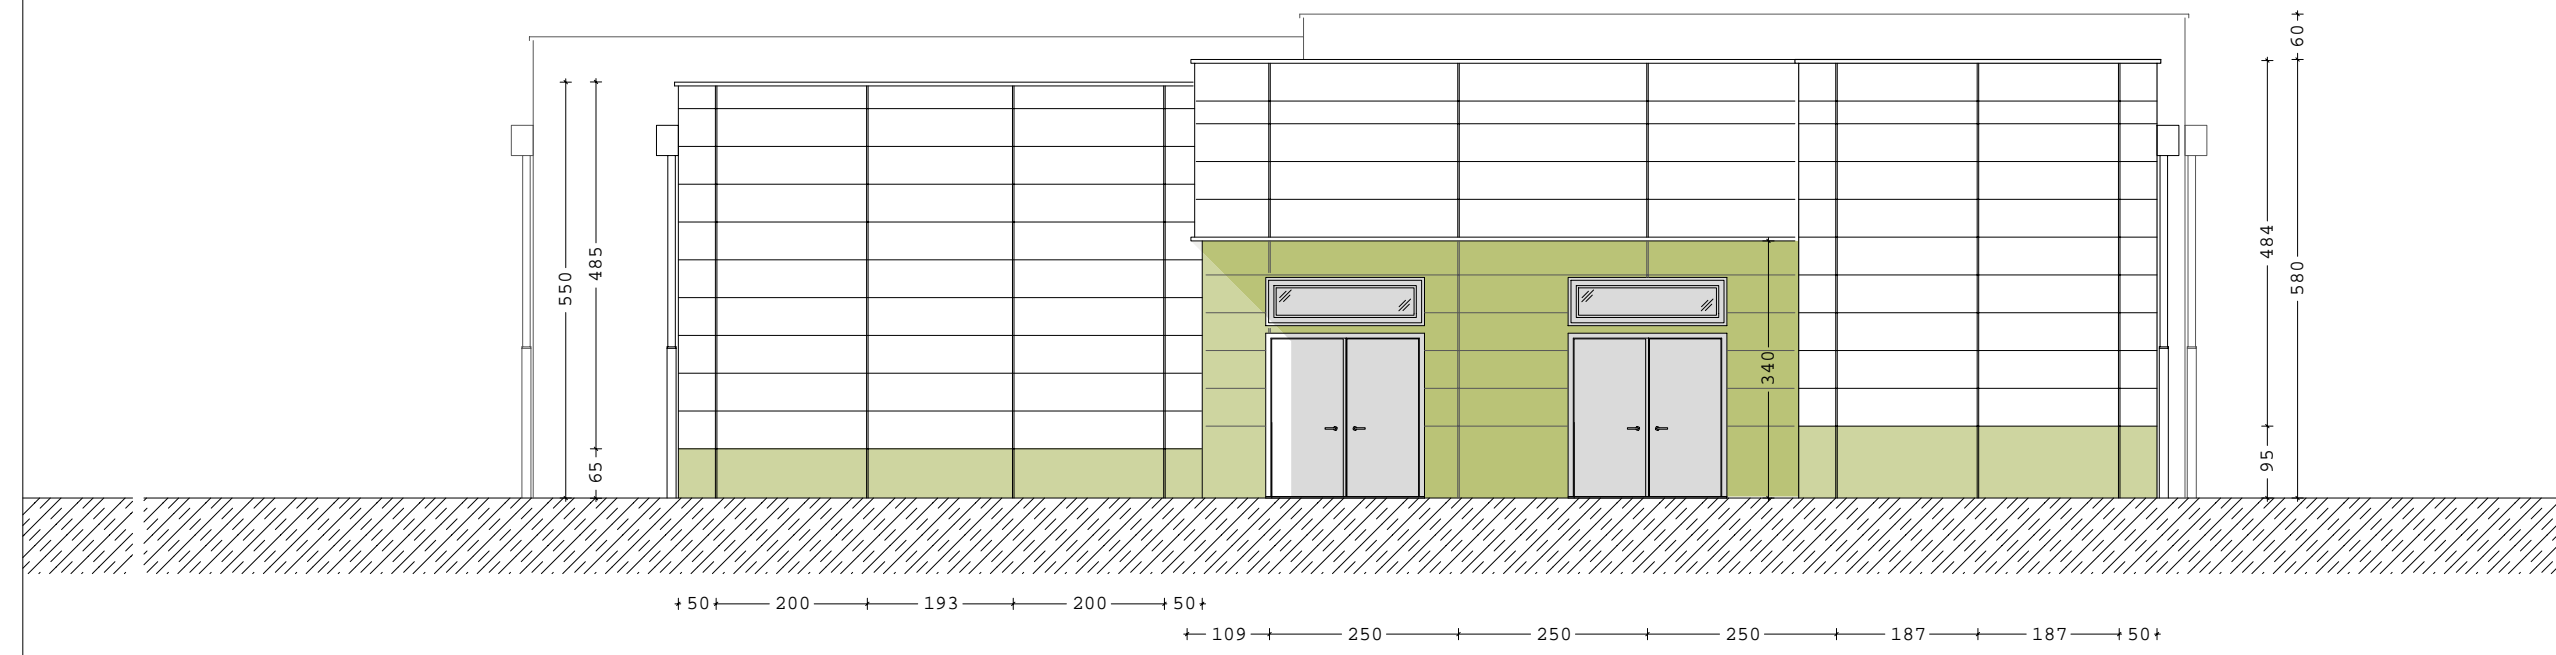




PROSPETTO EST

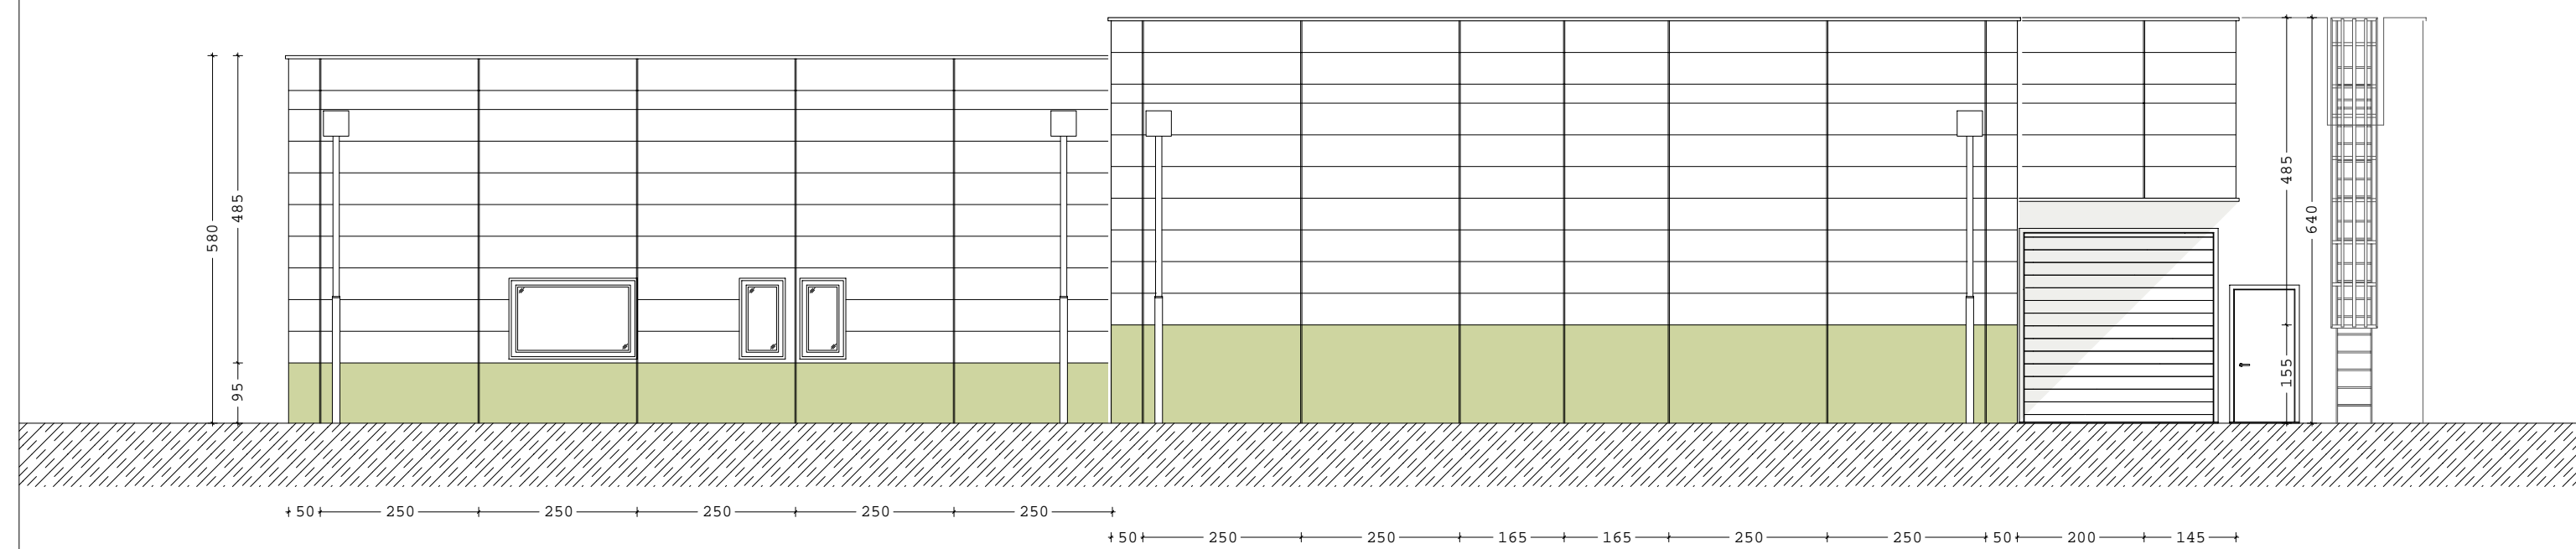

PROSPETTO NORD

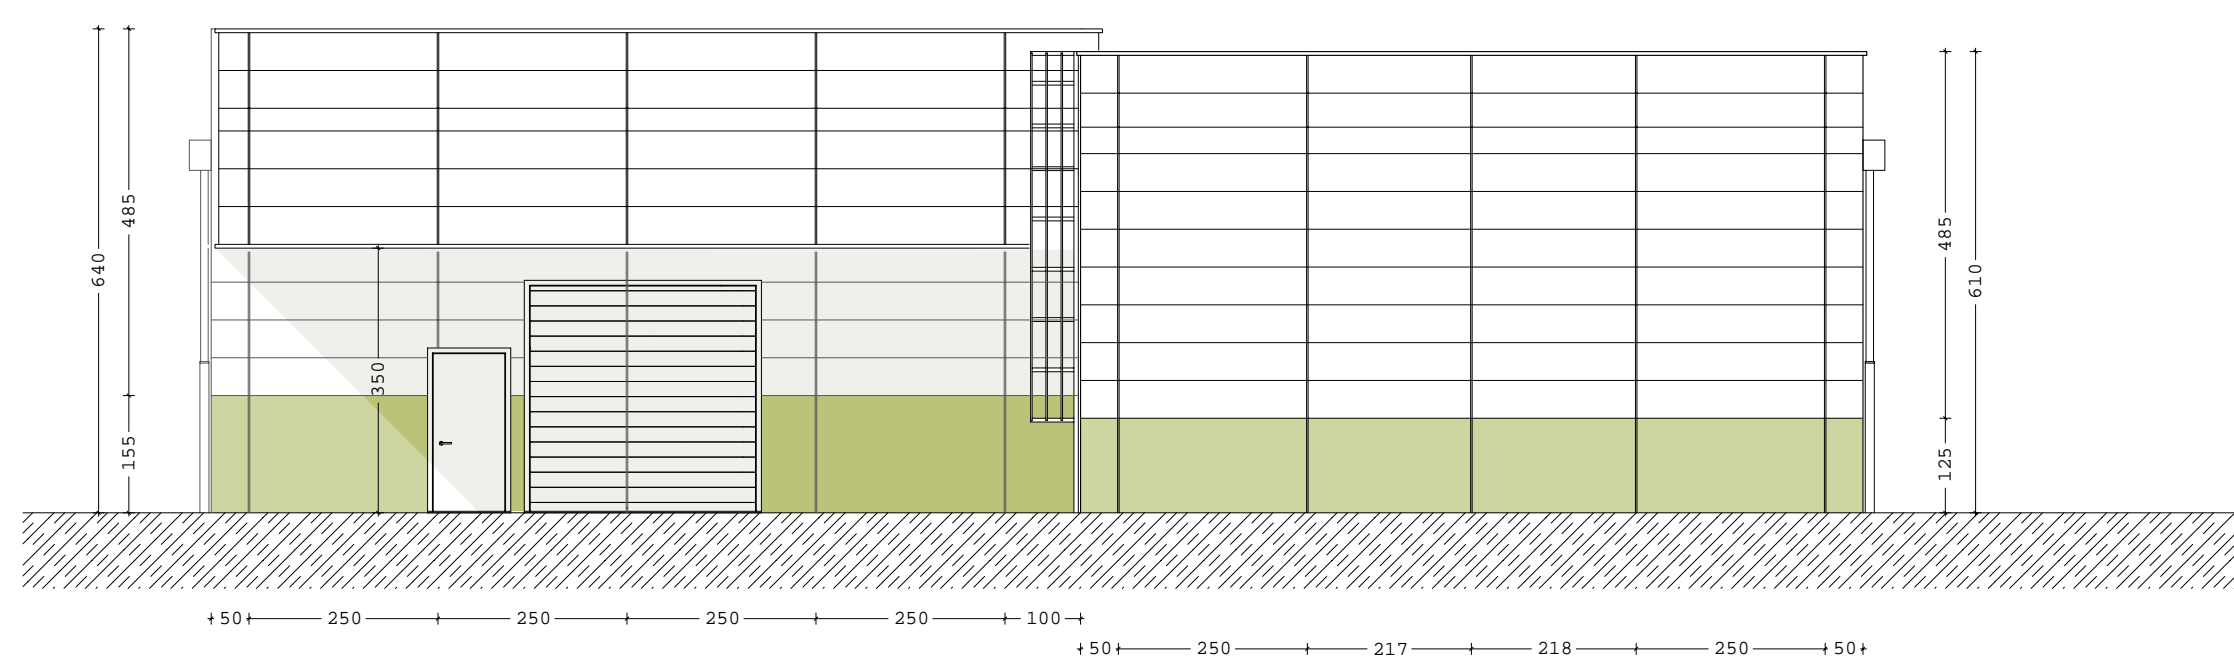

PROSPETTO OVEST

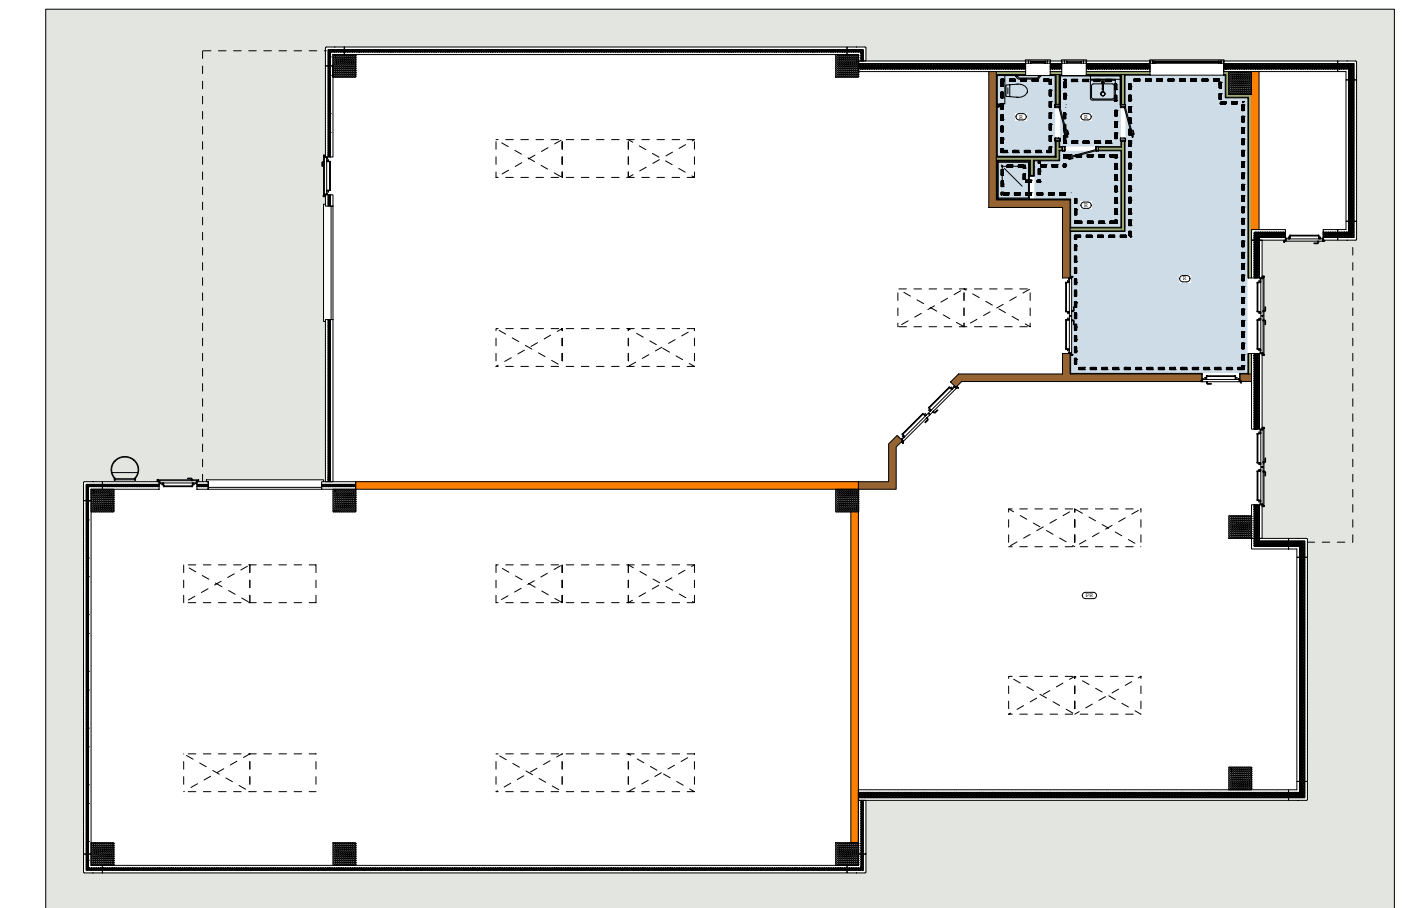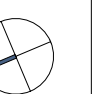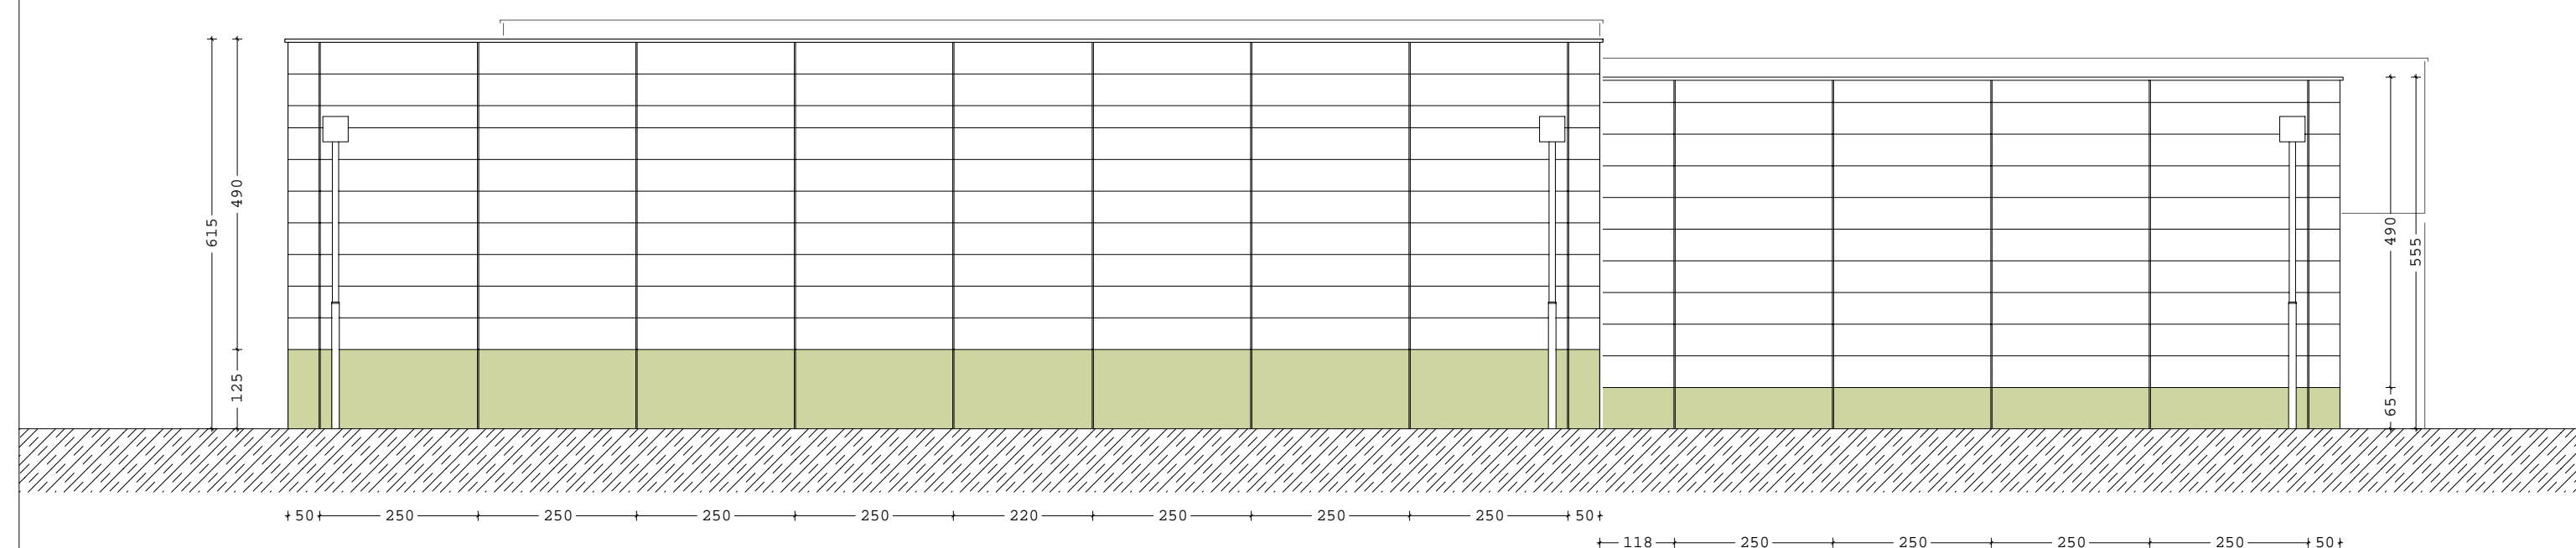

REALIZZAZIONE ED ALLESTIMENTO DI UN CENTRO
DI RIUSO PRESSO L'ECOPIAZZOLA COMUNALE

7 maggio 2018
REV 1

comune di Casarsa della Delizia
foglio 3 mappale 317

COMMITTENTE
CITTA' DI CASARSA DELLA DELIZIA
regione autonoma Friuli Venezia Giulia

PROGETTO ESECUTIVO

03.4 TAVOLA 4

prospetti

PROFESSIONISTA INCARICATO
PROGETTISTA
dott.arch. Francesco Casola

PROGETTISTA
dott.arch. Erica Gaiatto