PIANTA STRUTTURE DI FONDAZIONE (schema di riferimento)
scala 1:100

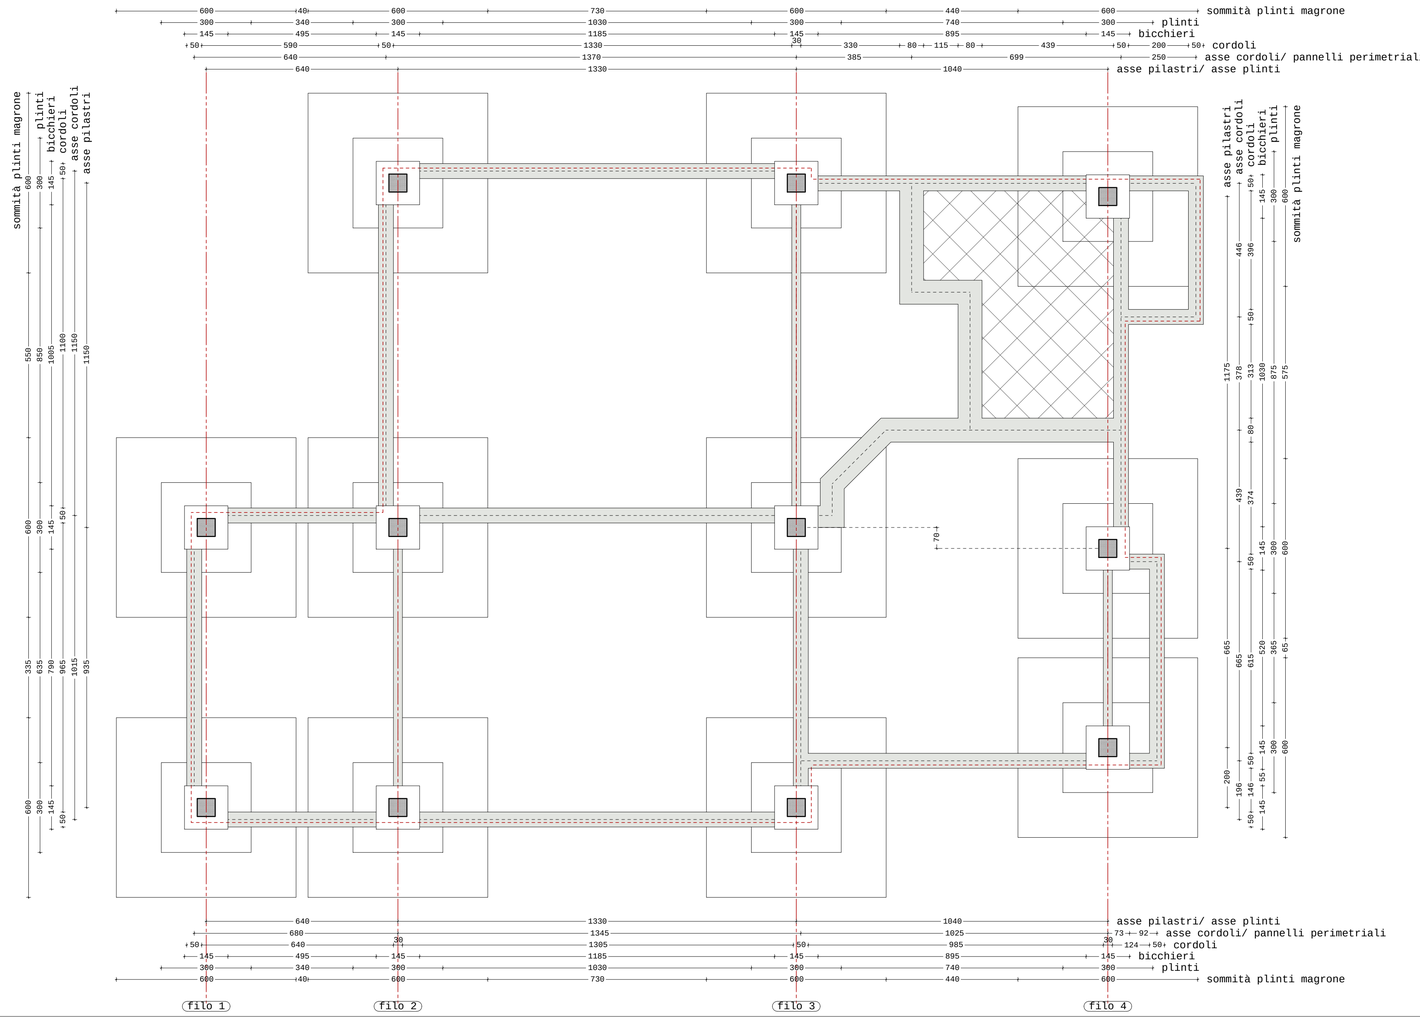

sagoma edificio

cordoli

vuoto sanitario
con elementi in pvc

REALIZZAZIONE ED ALLESTIMENTO DI UN CENTRO DI RIUSO PRESSO L'ECOPIAZZOLA COMUNALE

19 febbraio 2018

comune di Casarsa della Delizia
foglio 3 mappale 317

COMMITTENTE
CITTA' DI CASARSA DELLA DELIZIA
regione autonoma Friuli Venezia Giulia

SEZIONE STRUTTURE DI FONDAZIONE (schema di riferimento)
scala 1:50

1 plinto in magrone o misto cementato
2 plinto di fondazione - 300 x 300 x 50 cm
3 bicchiere di fondazione - 145 x 145 x 130 cm
4 cordolo in calcestruzzo di collegamento strutturale e/o reggipannelli o di fondazione pareti - sez. variabile
5 pacchetto di pavimentazione (area magazzini)
6 pilastro in calcestruzzo - 60 x 60 x variabile cm
7 riempimento in materiale misto granulare riciclato

S sezione di scavo (indicativa)

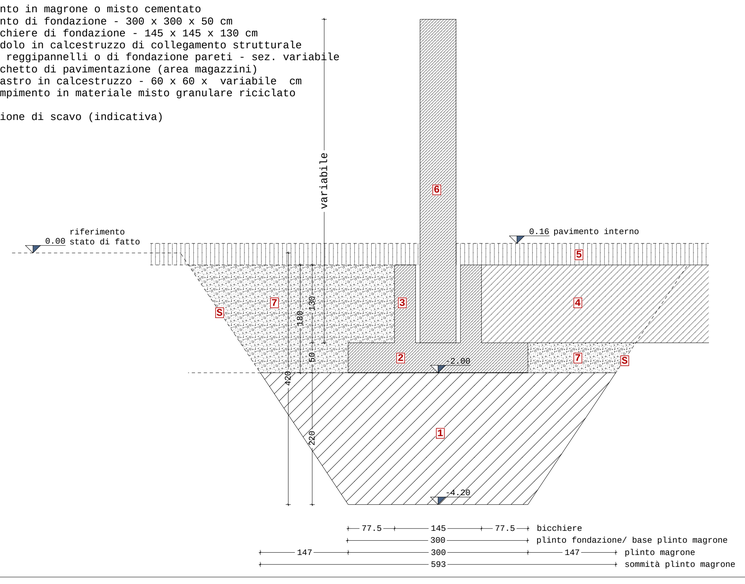

SOLAIO A TERRA
scala 1:20

1 pavimento tipo industriale in calcestruzzo armato - 200 mm
2 pannelli in XPS 300kPa - 60 mm
3 magrone - 100 mm
4 materiale misto granulare riciclato

5 pavimentazione in piastrelle e colla - 15 mm
6 massetto sabbia e cemento - 40 mm
7 pannelli in XPS 300kPa - 60 mm
8 calcestruzzo alleggerito - 100 mm
9 cappa in calcestruzzo armato - 50 mm
10 moduli in pvc - 250 mm

11 marciapiede in calcestruzzo armato pendenza 1% - h. min 200 mm
12 trattamento antisdrucciolo con rigatura con scopa di saggina

TAMPONAMENTI E DIVISORI
scala 1:20

20 cordolo in calcestruzzo armato
21 parete divisoria tipo "Lecablocco tagliafuoco facciavista" B20 o similare - 200x200x500 mm - EI 120
22 pareti divisorie tipo "lecablocco" o similare - 80 mm
23 intonaco al civile - 15 mm
24 rivestimento in piastrelle di gres - 15 mm

25 tamponamento in pannelli di calcestruzzo a taglio termico con interposto polistirene di alleggerimento 80 mm e polistirene con grafite 80 mm - sp. pannello 280 mm

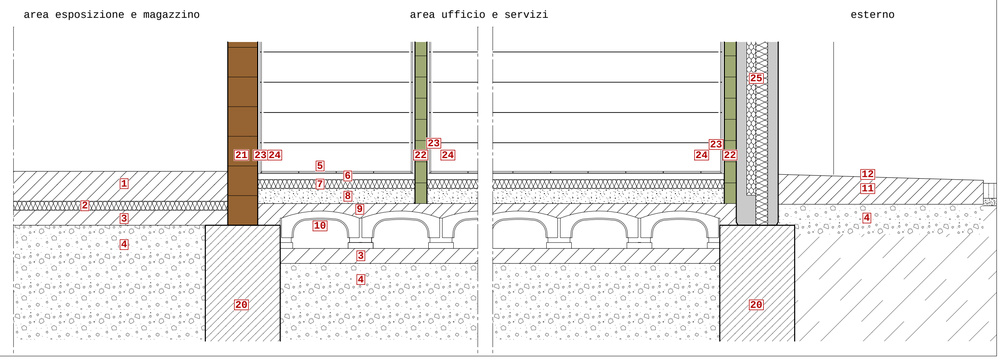

PROGETTO ESECUTIVO

03.6 TAVOLA 6

pianta strutture di fondazione
paricolari costruttivi solaio a terra e pareti

PROFESSIONISTA INCARICATO
PROGETTISTA
dott.arch. Francesco Casola

PROGETTISTA
dott.arch. Erica Gaiatto

GLOBAL PROJECT
ARCHITETTURA INCLUSIVA

TABULA ARCHITETTI ASSOCIATI
via manfrin 10b 33078 s. vito al tagliamento_pn
p.iva-c.f. 01513590933
studio@globalpro.it www.globalpro.it