PIANTA STRUTTURE DI COPERTURA (schema di riferimento)
scala 1:100

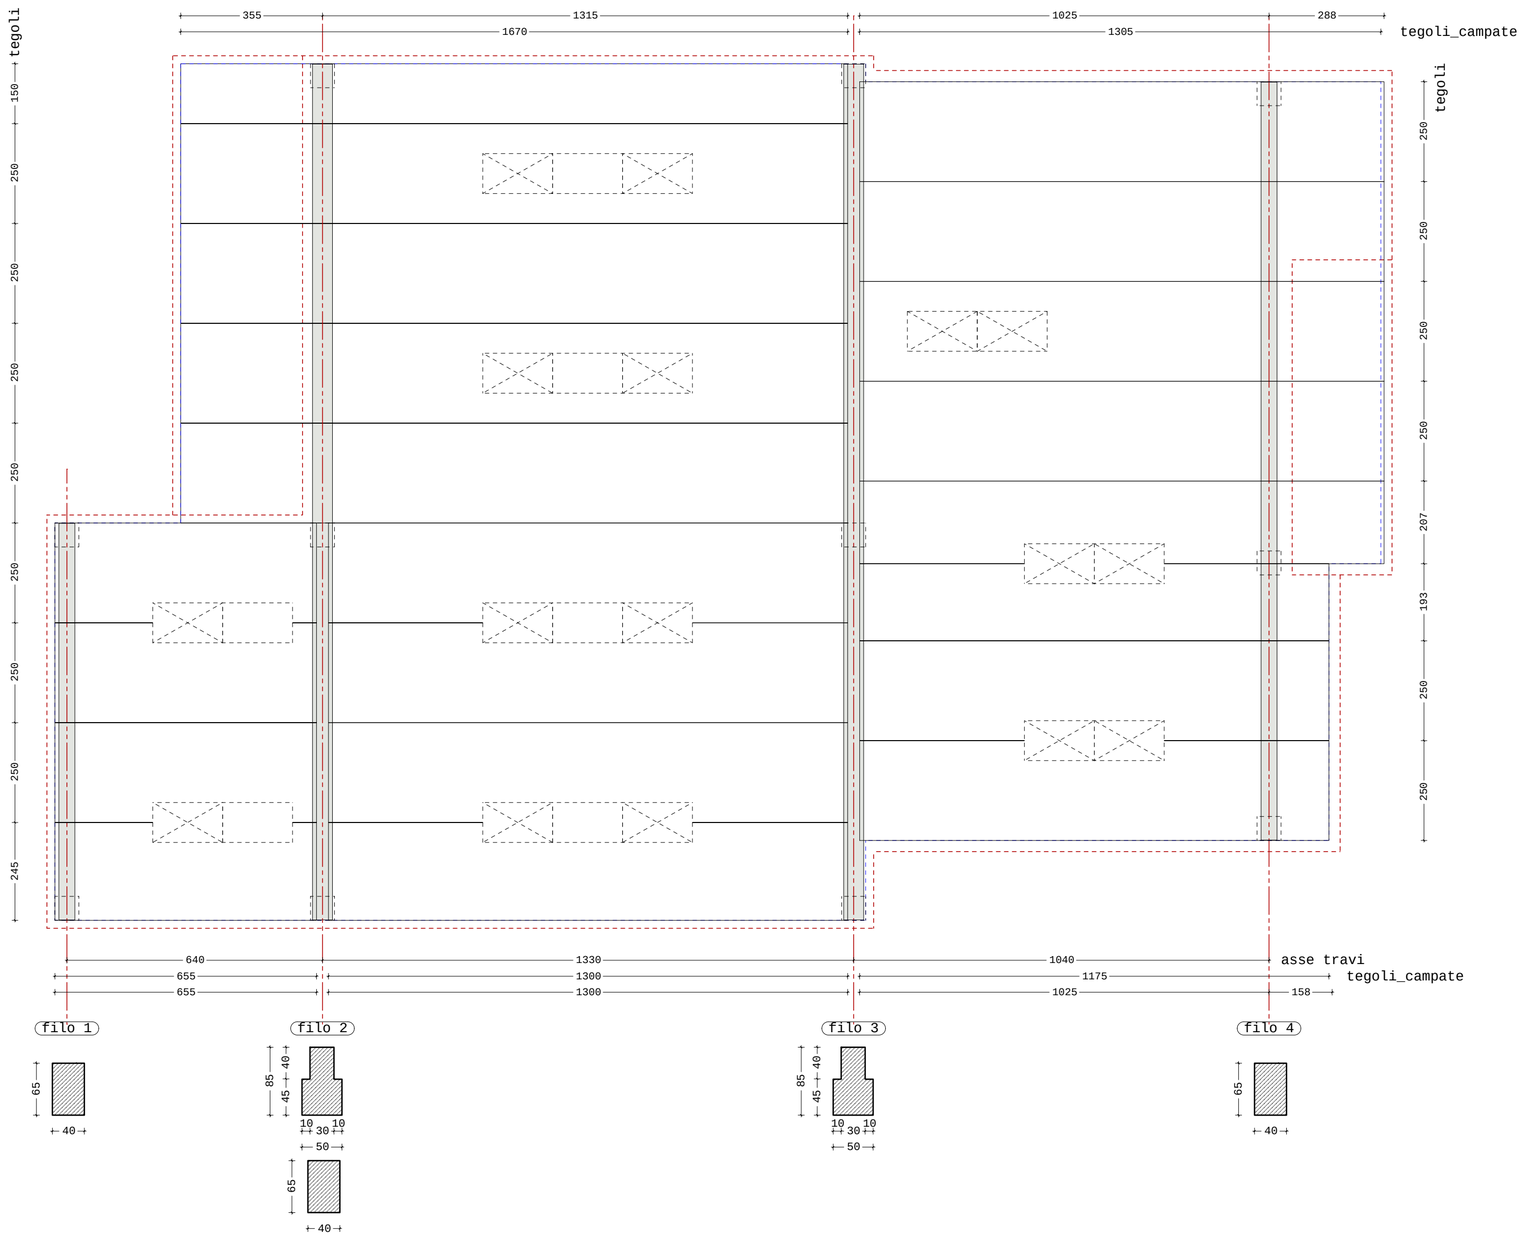

SOLAIO DI COPERTURA
scala 1:20

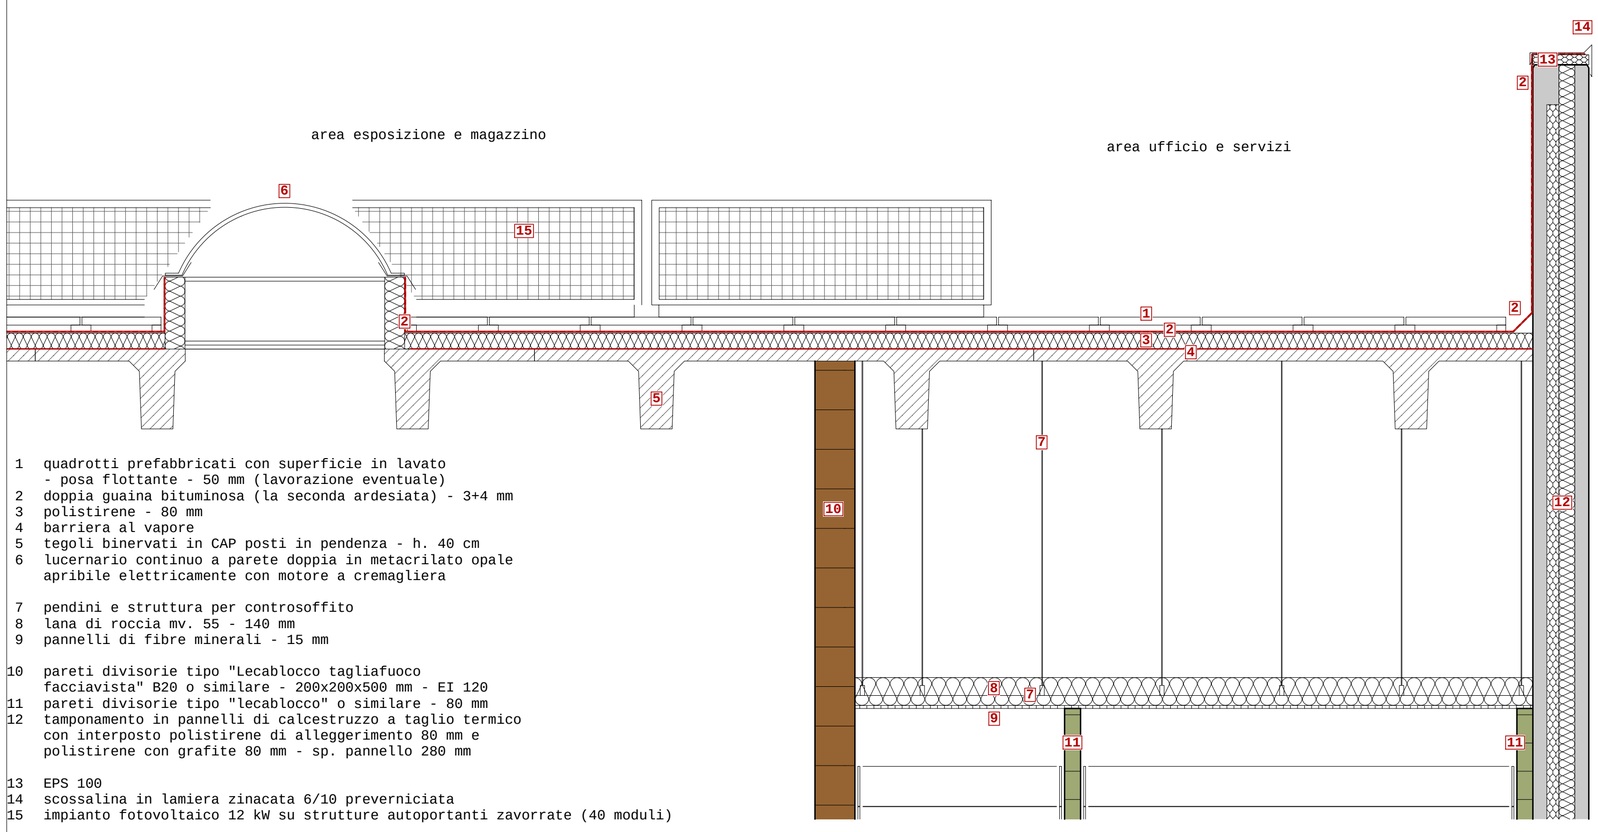

1 quadrotti prefabbricati con superficie in lavato
- posa flottante - 50 mm (lavorazione eventuale)
2 doppia guaina bituminosa (la seconda ardesiata) - 3+4 mm
3 polistirene - 80 mm
4 barriera al vapore
5 tegoli binervati in CAP posti in pendenza - h. 40 cm
6 lucernario continuo a parete doppia in metacrilato opale apribile elettricamente con motore a cremagliera

7 pendini e struttura per controsoffito
8 lana di roccia mv. 55 - 140 mm
9 pannelli di fibre minerali - 15 mm

10 pareti divisorie tipo "Lecablocco tagliafuoco facciavista" B20 o similare - 200x200x500 mm - EI 120
11 pareti divisorie tipo "lecablocco" o similare - 80 mm
12 tamponamento in pannelli di calcestruzzo a taglio termico con interposto polistirene di alleggerimento 80 mm e polistirene con grafite 80 mm - sp. pannello 280 mm

13 EPS 100
14 scossalina in lamiera zinacata 6/10 preverniciata
15 impianto fotovoltaico 12 kW su strutture autoportanti zavorrate (40 moduli)

SOLAIO DI COPERTURA_AGGETTO PENSILINE
scala 1:20

1 quadrotti prefabbricati con superficie in lavato
- posa flottante - 50 mm (lavorazione eventuale)
2 doppia guaina bituminosa (la seconda ardesiata) - 3+4 mm
3 polistirene - 80 mm
4 barriera al vapore
5 tegoli binervati in CAP posti in pendenza - h. 40 cm - posa in aggetto

6 profilo tubolare
7 pannello tipo "acquascud" o similare
8 profilo omega
9 pannello in fibrocemento - 25 mm
10 scossalina in lamiera zinacata 6/10 preverniciata

11 pendini e struttura per controsoffito
12 pannello tipo "acquascud" o similare

13 "timpani" per chiusura gambe tegoli
14 impianto fotovoltaico 12 kW su strutture autoportanti zavorrate (40 moduli)

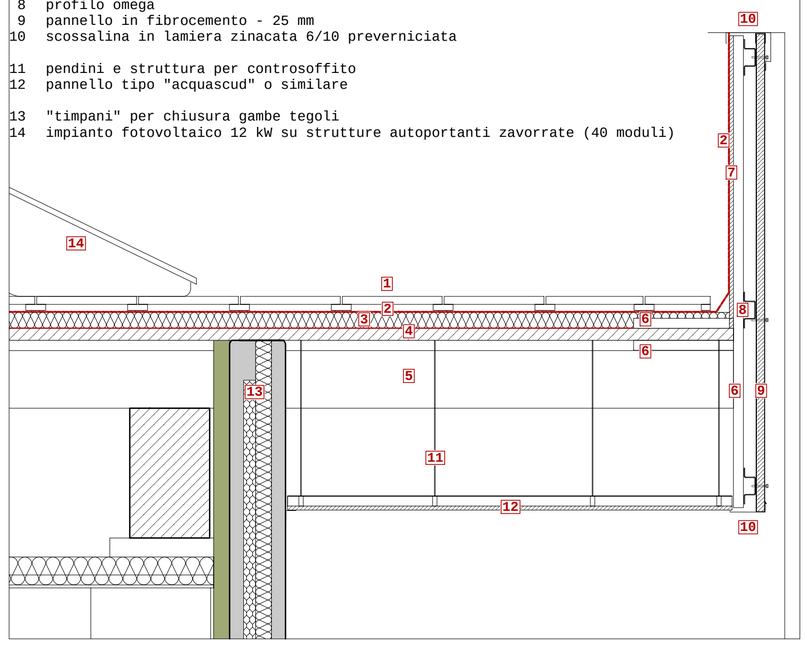

sagoma edificio
travi
pilastri

REALIZZAZIONE ED ALLESTIMENTO DI UN CENTRO DI RIUSO PRESSO L'ECOPIAZZOLA COMUNALE

19 febbraio 2018

comune di Casarsa della Delizia
foglio 3 mappale 317

COMMITTENTE
CITTA' DI CASARSA DELLA DELIZIA
regione autonoma Friuli Venezia Giulia

PROGETTO ESECUTIVO

03.7 TAVOLA 7

pianta strutture di copertura
paricolari costruttivi solaio di copertura

PROFESSIONISTA INCARICATO
PROGETTISTA
dott.arch. Francesco Casola

PROGETTISTA
dott.arch. Erica Gaiatto

GLOBAL PROJECT ARCHITETTURA INCLUSIVA

TABULA ARCHITETTI ASSOCIATI
via manfrin 10b 33078 s. vito al tagliamento_pn
p.iva-c.f. 01513590933
studio@globalpro.it www.globalpro.it