

5pr


ARMATURA APPLICATA SU MURLO
TIPO IGUZZINI SISTEMA LAVINIA B425/B413
Lampada HST-DE

TUTTE LE MISURE DEVONO ESSERE VERIFICATE SUL POSTO DALL'IMPRESA PRIMA DI INIZIARE I LAVORI
LA RAPPRESENTAZIONE DEGLI IMPIANTI E' INDICATIVA E LE RETI DEVONO ESSERE VERIFICATE IN SEDE
D'OPERA DALL'IMPRESA TRAMITE ISPEZIONI E SCAMI SONDAGGIO E POI RIFORMITE CON LA D.L.
LA RETE GAS METANO, ILLUSTRATA INDICATIVAMENTE, DEVE ESSERE TRACCIATA IN SITO DALL'ITALGAS

- CORDONATE STRADALI IN CALCESTRUZZO ESISTENTI
- PAVIMENTAZIONE DI CALCESTRUZZO DA DEMOLIRE E RICOSTRUIRE
- PAVIMENTAZIONE DI CONGLOMERATO BITUMINOSO DA SISTEMARE
- AIUOLE A PRATO O GIARDINO ESISTENTI
- SEGNALETICA ORIZZONTALE - ATTRAVERSAMENTI PEDONALI ESISTENTI
- SEGNALETICA ORIZZONTALE - ATTRAVERSAMENTI PEDONALI ESISTENTI DA RIPRISTINARE
- FRONTE DEGLI ELEMENTI PARAPEDONALI ESISTENTI (RAPPRESENTAZIONE INDICATIVA)
- GAS METANO - CONDOTTA INTERRATA, CHIUSINI E CONTATORE ESISTENTI
- ILLUMINAZIONE PUBBLICA - NUOVI PUNTI LUCE (n) PUNTO E CAVIODOTTI INTERRATI
- SISTEMAZIONE CONTINUITA' DEI PIANI STRADA E MARCIAPIEDE CON RICARICA (CP ART. 25.10)
- PAVIMENTAZIONI CON MODULI TATTILO-PLANTARI PER PERCORSI GUIDA A TERRA
- 1 Codice di pericolo veicolare - larghezza 40 cm
- 2 Codice di direzione rettilinea - larghezza 60 cm
- 3 Codice di svolta obbligato a L - lato 60 cm


PARTICOLARI SCALA 1:20

PIANTA TIPO

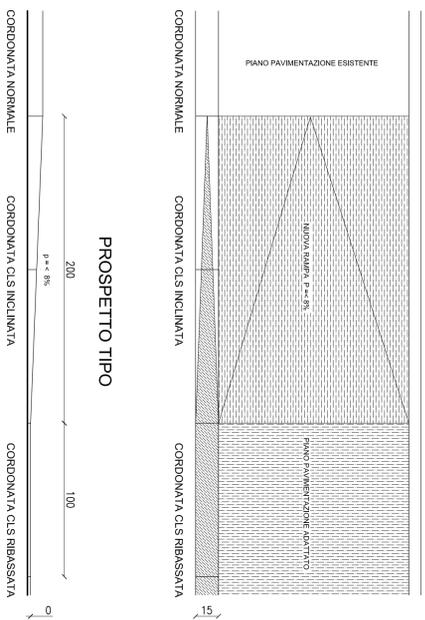

PROSPETTO TIPO

SEZIONI TIPO

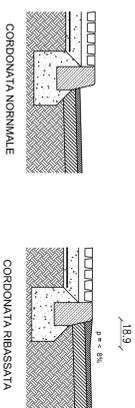

REGIONE FRIULI VENEZIA GIULIA - PROVINCIA DI PORDENONE
CITTA' DI CASARSA DELLA DELIZIA
RIQUALIFICAZIONE URBANA DEL CENTRO ABITATO DI CASARSA
NEL TRATTO COMPRESO TRA VIA G. PASOLINI, VIA XXIV MAGGIO E VIA VALVASONE
PROGETTO ESECUTIVO
Settore di intervento 5 - Incrocio SR 13 / SP 1
PIANTE DESCRITTIVE E PARTICOLARI
SCALE: 1:200/20
DATA: _____
COP.94
ARCH. GAUDIO DOMINI - STUDIO DI ARCHITETTURA ED URBANISTICA - P.L. CORDONATO
VIA S.p. SAN ANTONIO N.2 - 33100 PORDENONE - TEL.0434 822141 - EMAIL: G.DOMINI@ARCHDOMINI.IT
La proprietà di questo disegno è riservata a terzi di legge. E' vietato il totale o parziale riutilizzo senza l'autorizzazione del progettista.

2.5