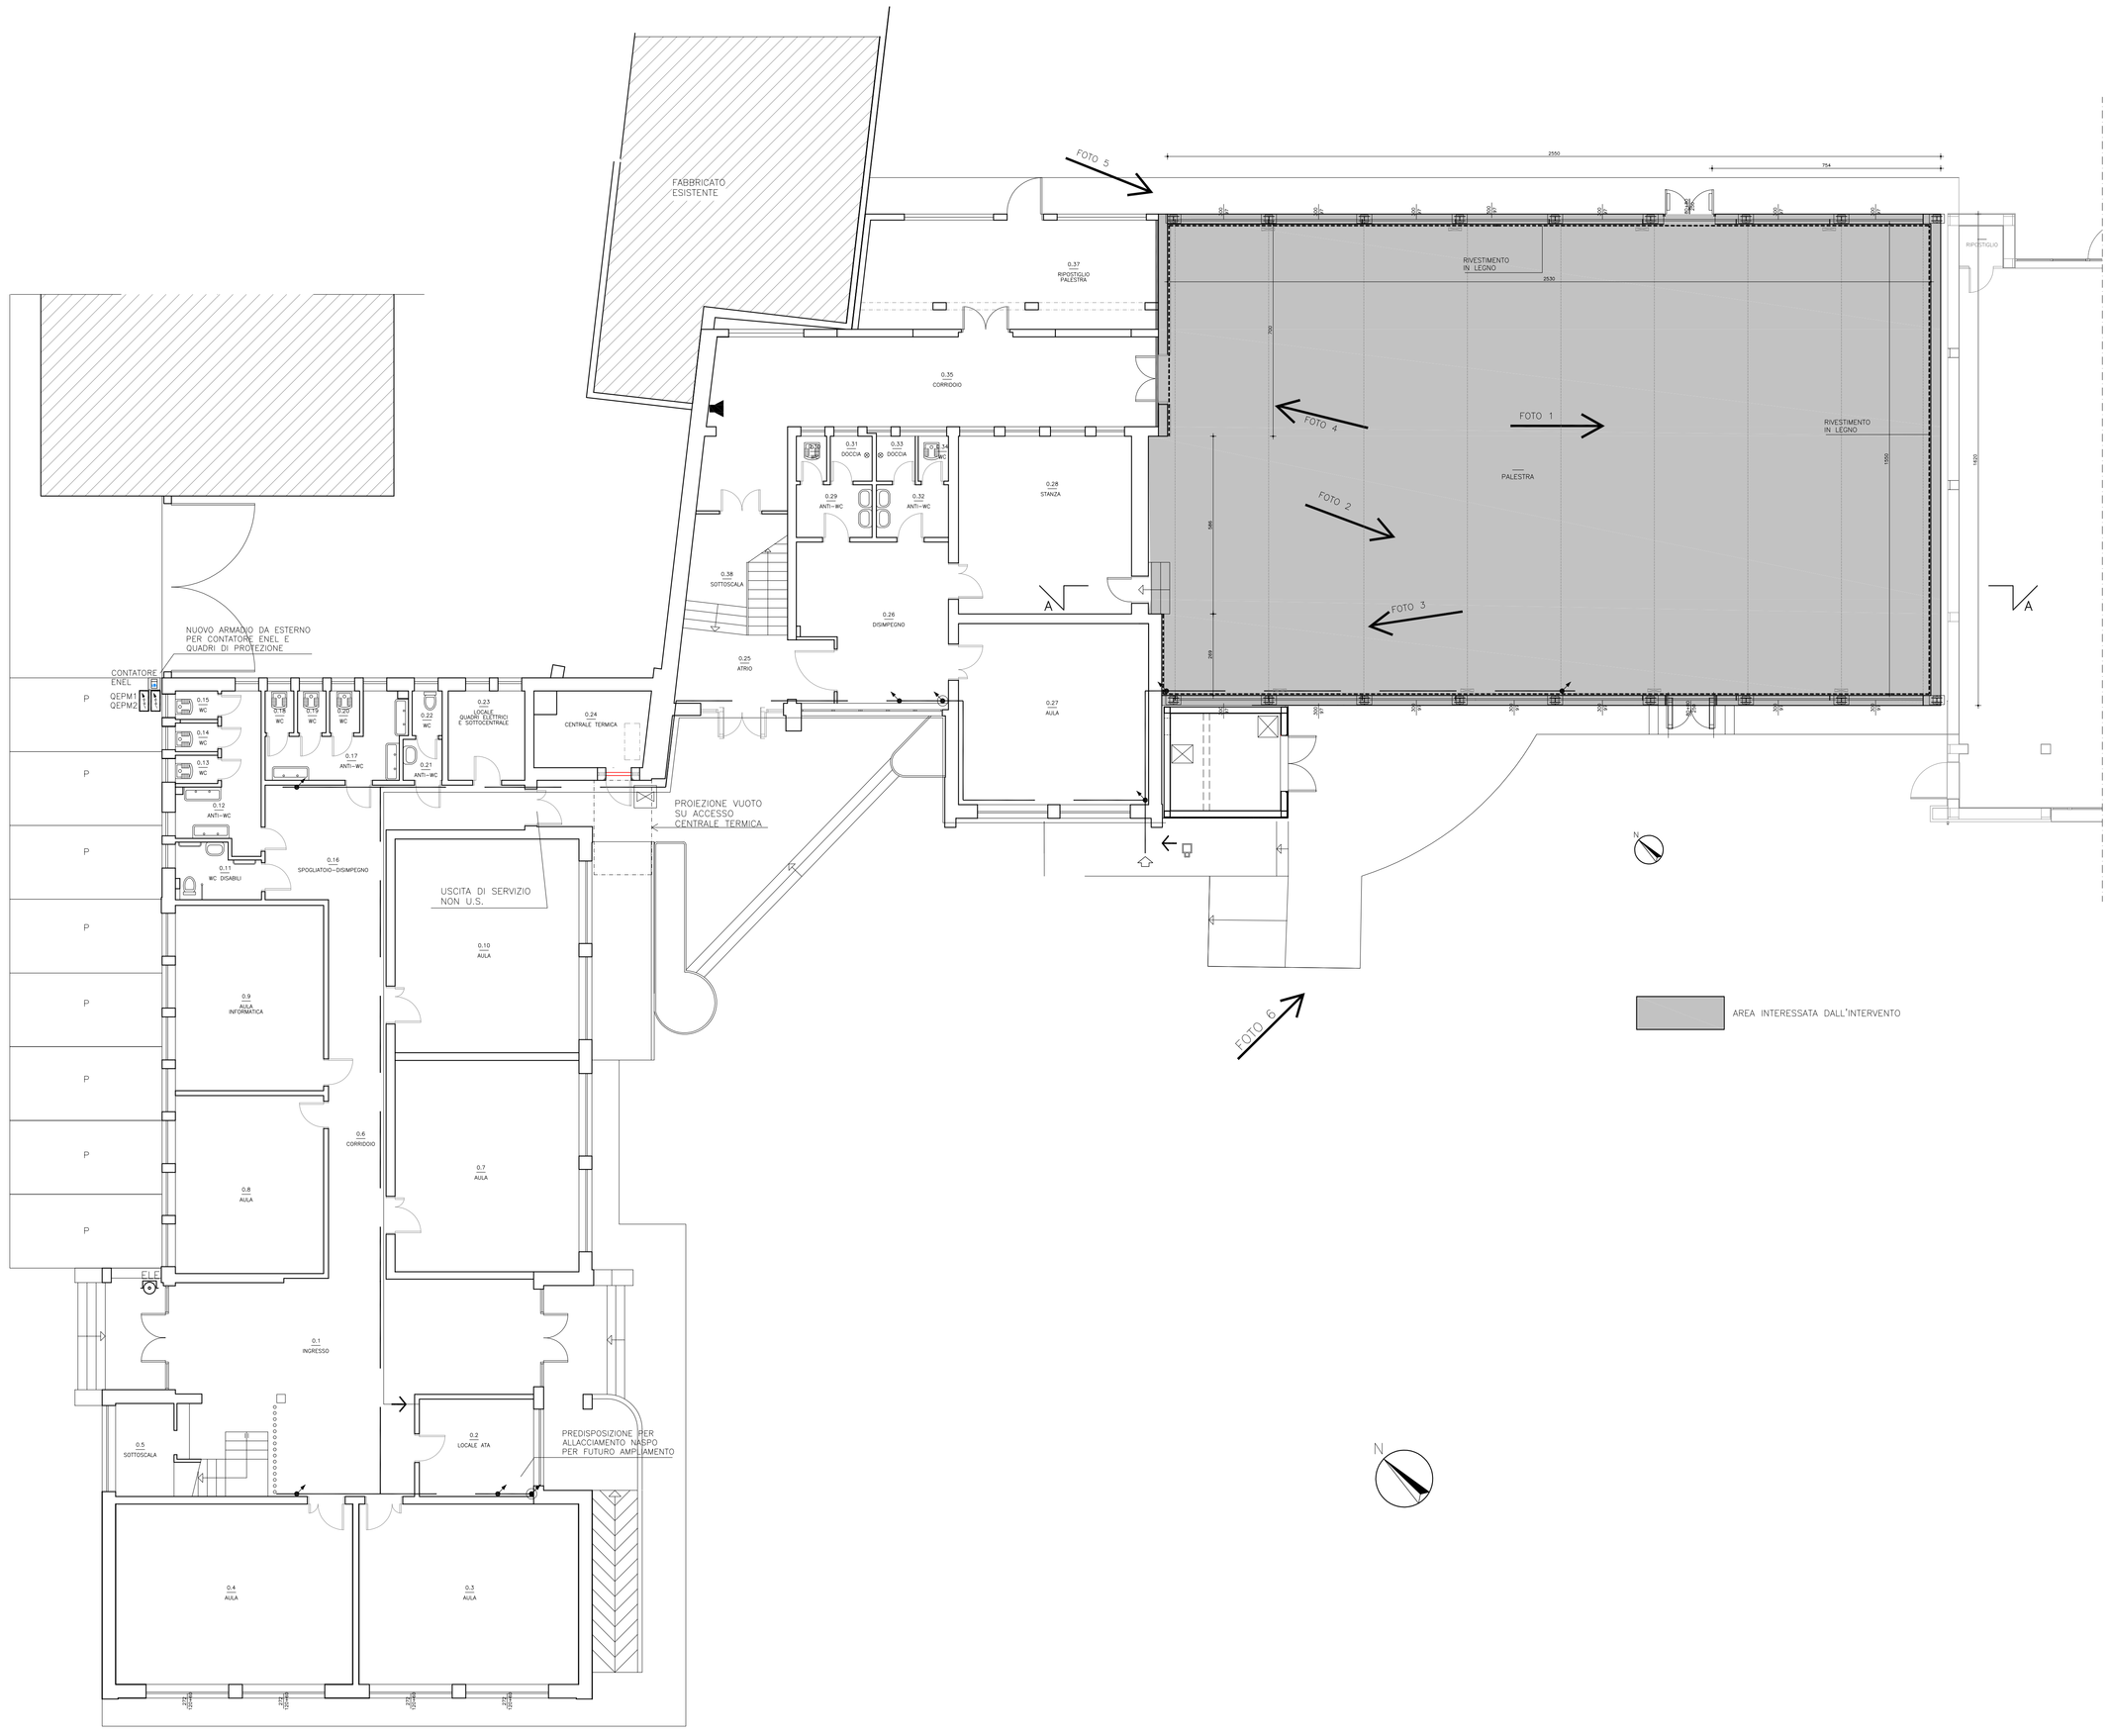

PIANO TERRA

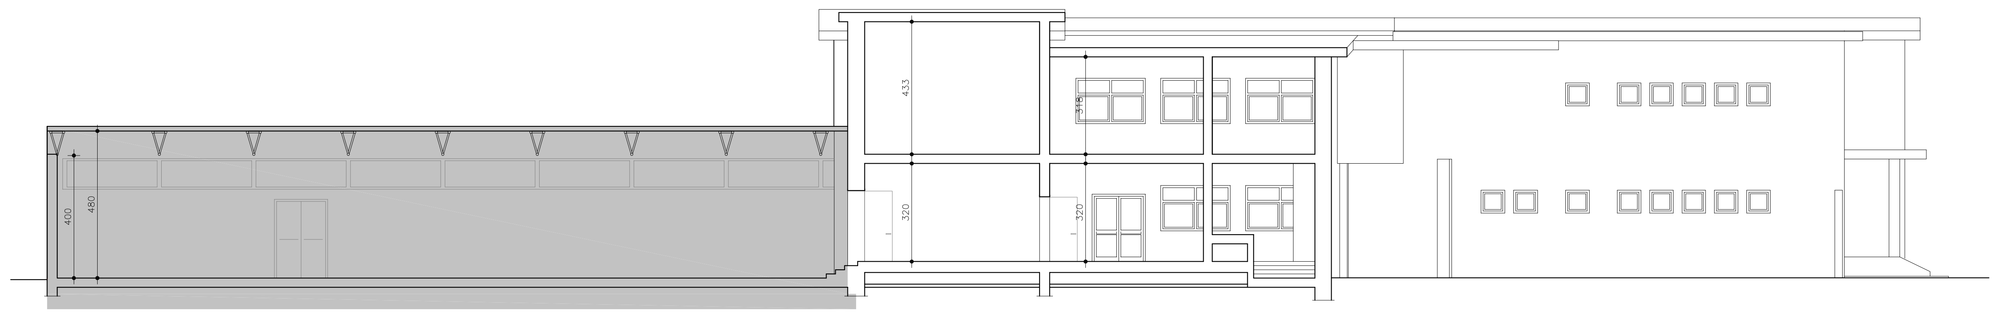

SEZIONE A–A

REGIONE AUTONOMA FRIULI VENEZIA GIULIA

CITTA' DI CASARSA DELLA DELIZIA

Committente: **CITTA' DI CASARSA DELLA DELIZIA**

Titolo progetto: INTERVENTO DI MIGLIORAMENTO SISMICO DA ESEGUIRSI PRESSO LA SCUOLA PRIMARIA "G. MARCONI" DI SAN GIOVANNI DI CASARSA – CORPO DI FABBRICA A3 PALESTRA –

Tipo progetto: PROGETTO DEFINITIVO–ESECUTIVO

Titolo elaborato: STATO DI FATTO
PIANTA PALESTRA
SEZIONE A–A

All. n. 2.2.1

Scala: 1:100

REVISIONI			
0	23.11.2018	EMISSIONE	
	DATA	OGGETTO	Redatto

Soggetto incaricato

INARCO INGEGNERIA

via Ciavecis n.3 – 33100 UDINE
T +39 0432 499599 – F +39 0432 499600
E info@studioinarco.it www.studioinarco.it

Tecnici responsabili della progettazione:

ING. GIANNI DE CECCO

ING. GIULIO GENTILLI

Consulenti:

Collaboratori:

A termini di legge ci riserviamo la proprietà di questo elaborato con divieto di riprodurlo o copiarlo senza nostra autorizzazione

File	5120E–PRPIA–01–00	Codice pratica	Data Progetto
Layout	2.2.1–SDF–PIANO TERRA_PALESTRA	5120	UDINE, li 23.11.2018