


DEMOLIZIONE TRATTO SOMMITALE  
E RICOSTRUZIONE CON BLOCCHI  
IN LATERIZIO SEMPIENO (D.75.300.1)

REALIZZAZIONE DI CORDOLO  
(D.30.320) (RIFERIRSI AGLI STRUTTURALI)

PRESTINO DEL RIVESTIMENTO CON PANNELLO  
TIPICO PER IL TIPO DI FONTO  
ORDITURA IN MORALI DI LEGNO DIM. 25x50,  
TASSELLATA ALLA MURATURA (E.05/768.4)

EDIFICIO POLIFUNZIONALE ESISTENTE

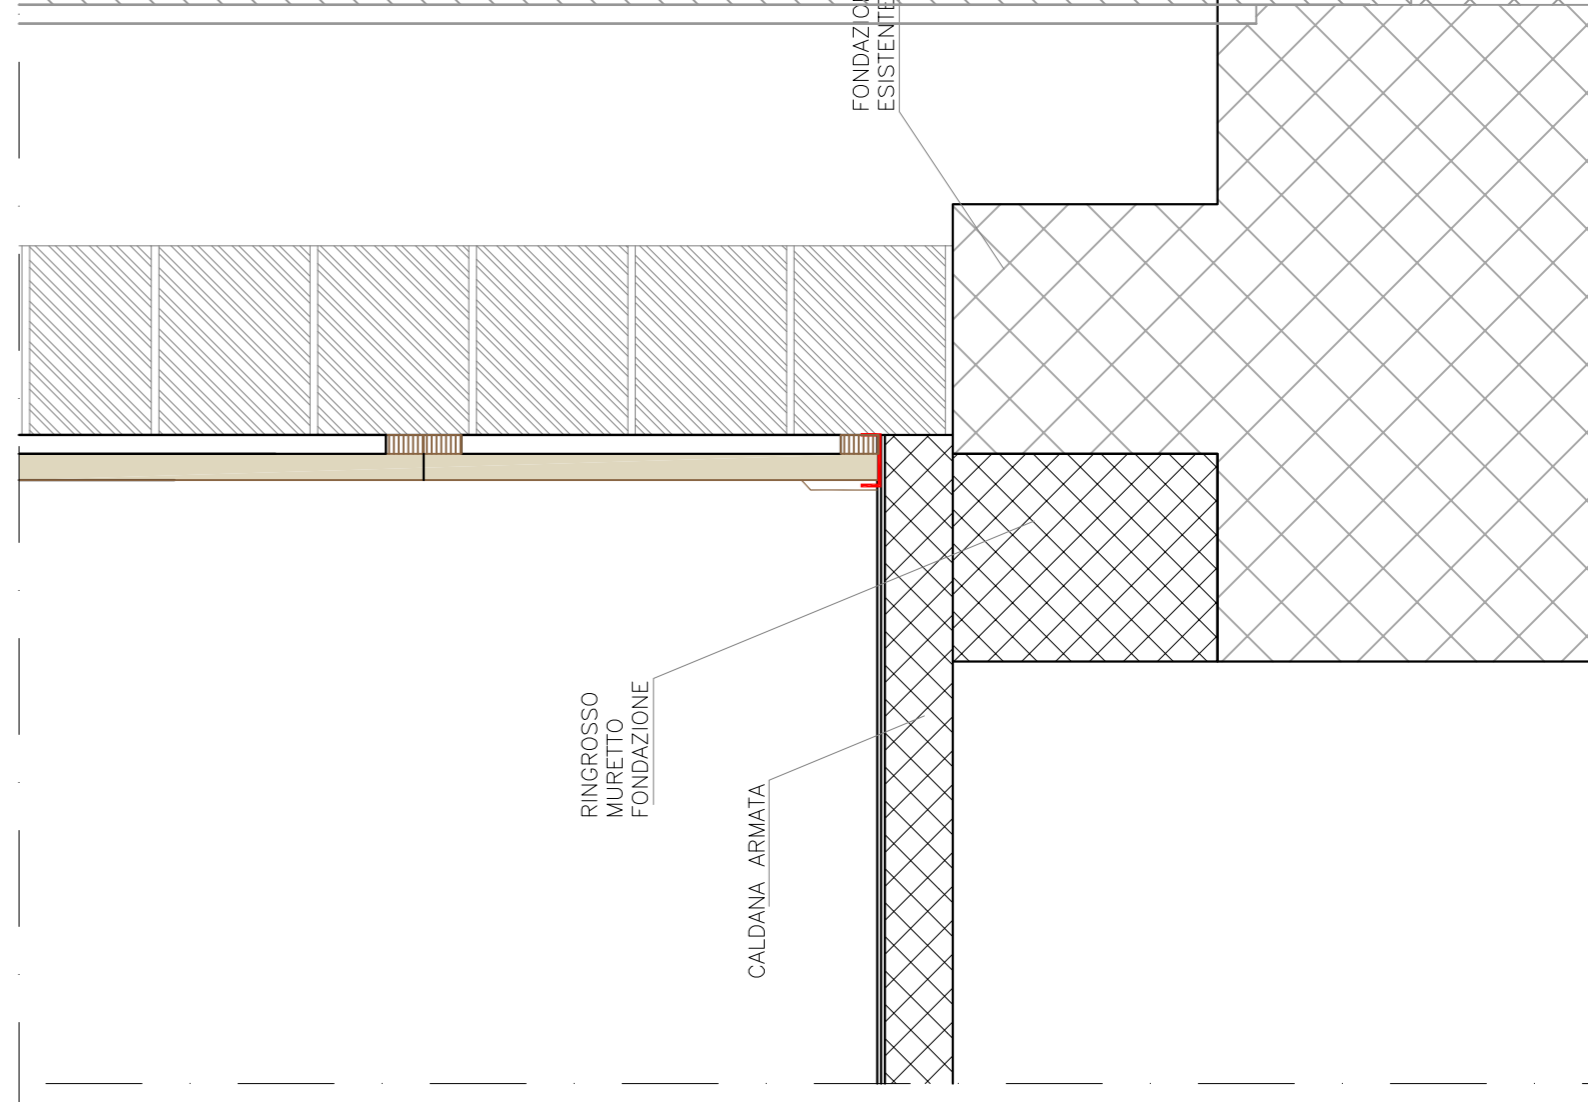

RINGROSSO  
MURETTO  
FONDAZIONE

CALDAIA ARMATA

FONDAZIONE  
ESISTENTE

CONSOLIDAMENTO MURATURE  
PERIMETRALI LATO SUD  
SCALA 1:20

REGIONE AUTONOMA FRIULI VENEZIA GIULIA

CITTA' DI CASARSA DELLA DELIZIA

Committente: **CITTA' DI CASARSA DELLA DELIZIA**

Titolo progetto: **INTERVENTO DI MIGLIORAMENTO SISMICO  
DA ESEGUIRSI PRESSO LA SCUOLA PRIMARIA  
"G. MARCONI" DI SAN GIOVANNI DI CASARSA  
- CORPO DI FABBRICA A3 PALESTRA -**

Tipo progetto: **PROGETTO DEFINITIVO-ESECUTIVO**

Titolo elaborato: **PROGETTO  
PARTICOLARI COSTRUTTIVI  
RINFORZO MURO LATERALE**

All. n.

**2.2.10**

Scala: 1:10/5

| REVISIONI | DATA       | OGGETTO    | Redatto |
|-----------|------------|------------|---------|
| 0         | 23.11.2018 | EMMISSIONE |         |
|           |            |            |         |
|           |            |            |         |
|           |            |            |         |
|           |            |            |         |

Soggetto incaricato

Tecnici responsabili della progettazione:

**ING. GIANNI DE CECCO**

**ING. GIULIO GENTILI**

Consulenti:

Collaboratori:

**INARCO**  
INGEGNERIA

via Gjovecis n.3 - 33100 UDINE  
T +39 0432 498599 - F +39 0432 498500  
E info@studinarco.it www.studinarco.it

File 5120E-PRPIA-01-00

Layout 2.2.10-PARTICOLARI MURO

Data Progetto

UDINE, li **23.11.2018**

Codice pratica

5120