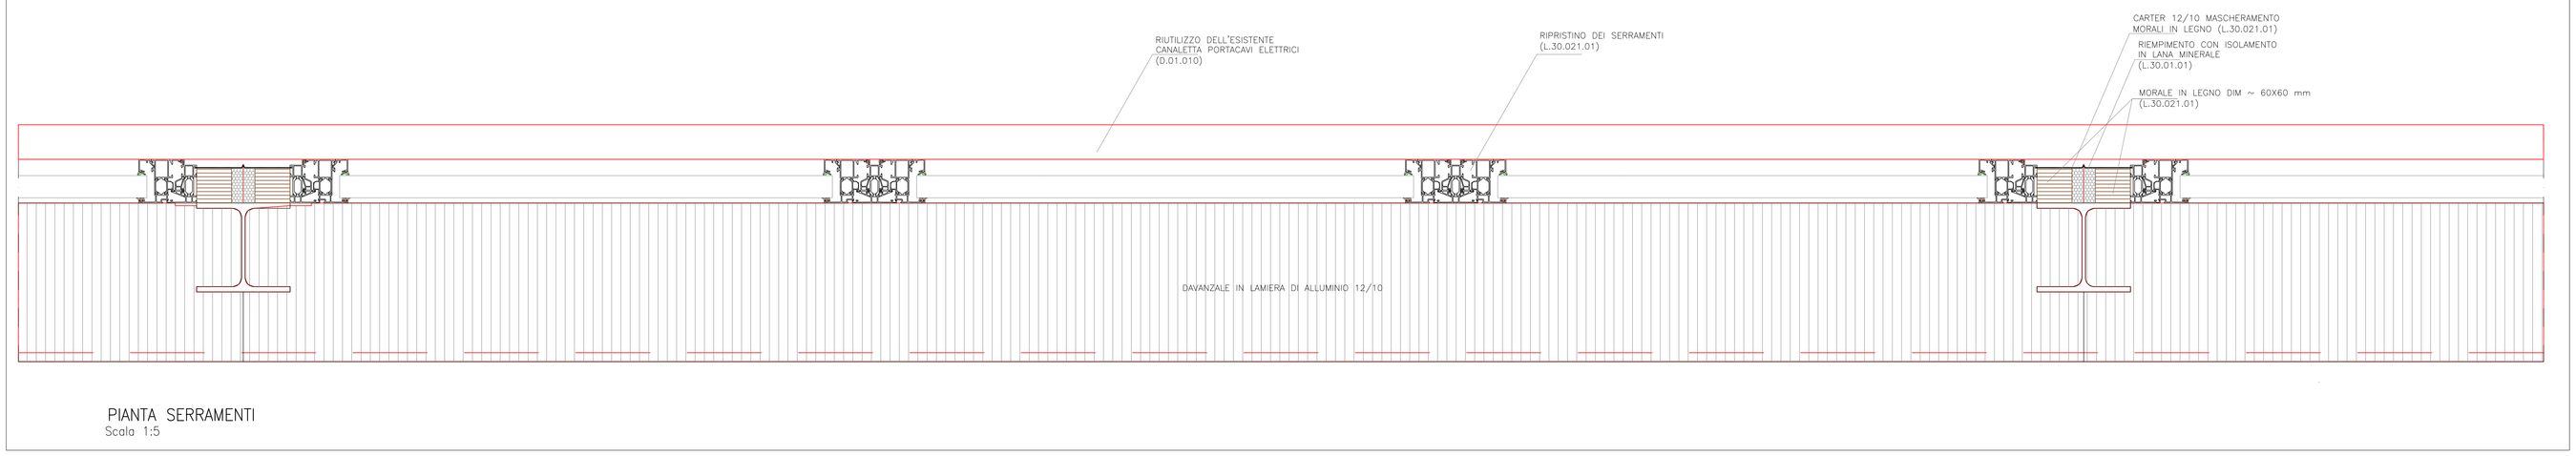

PIANTA SERRAMENTI
Scala 1:5

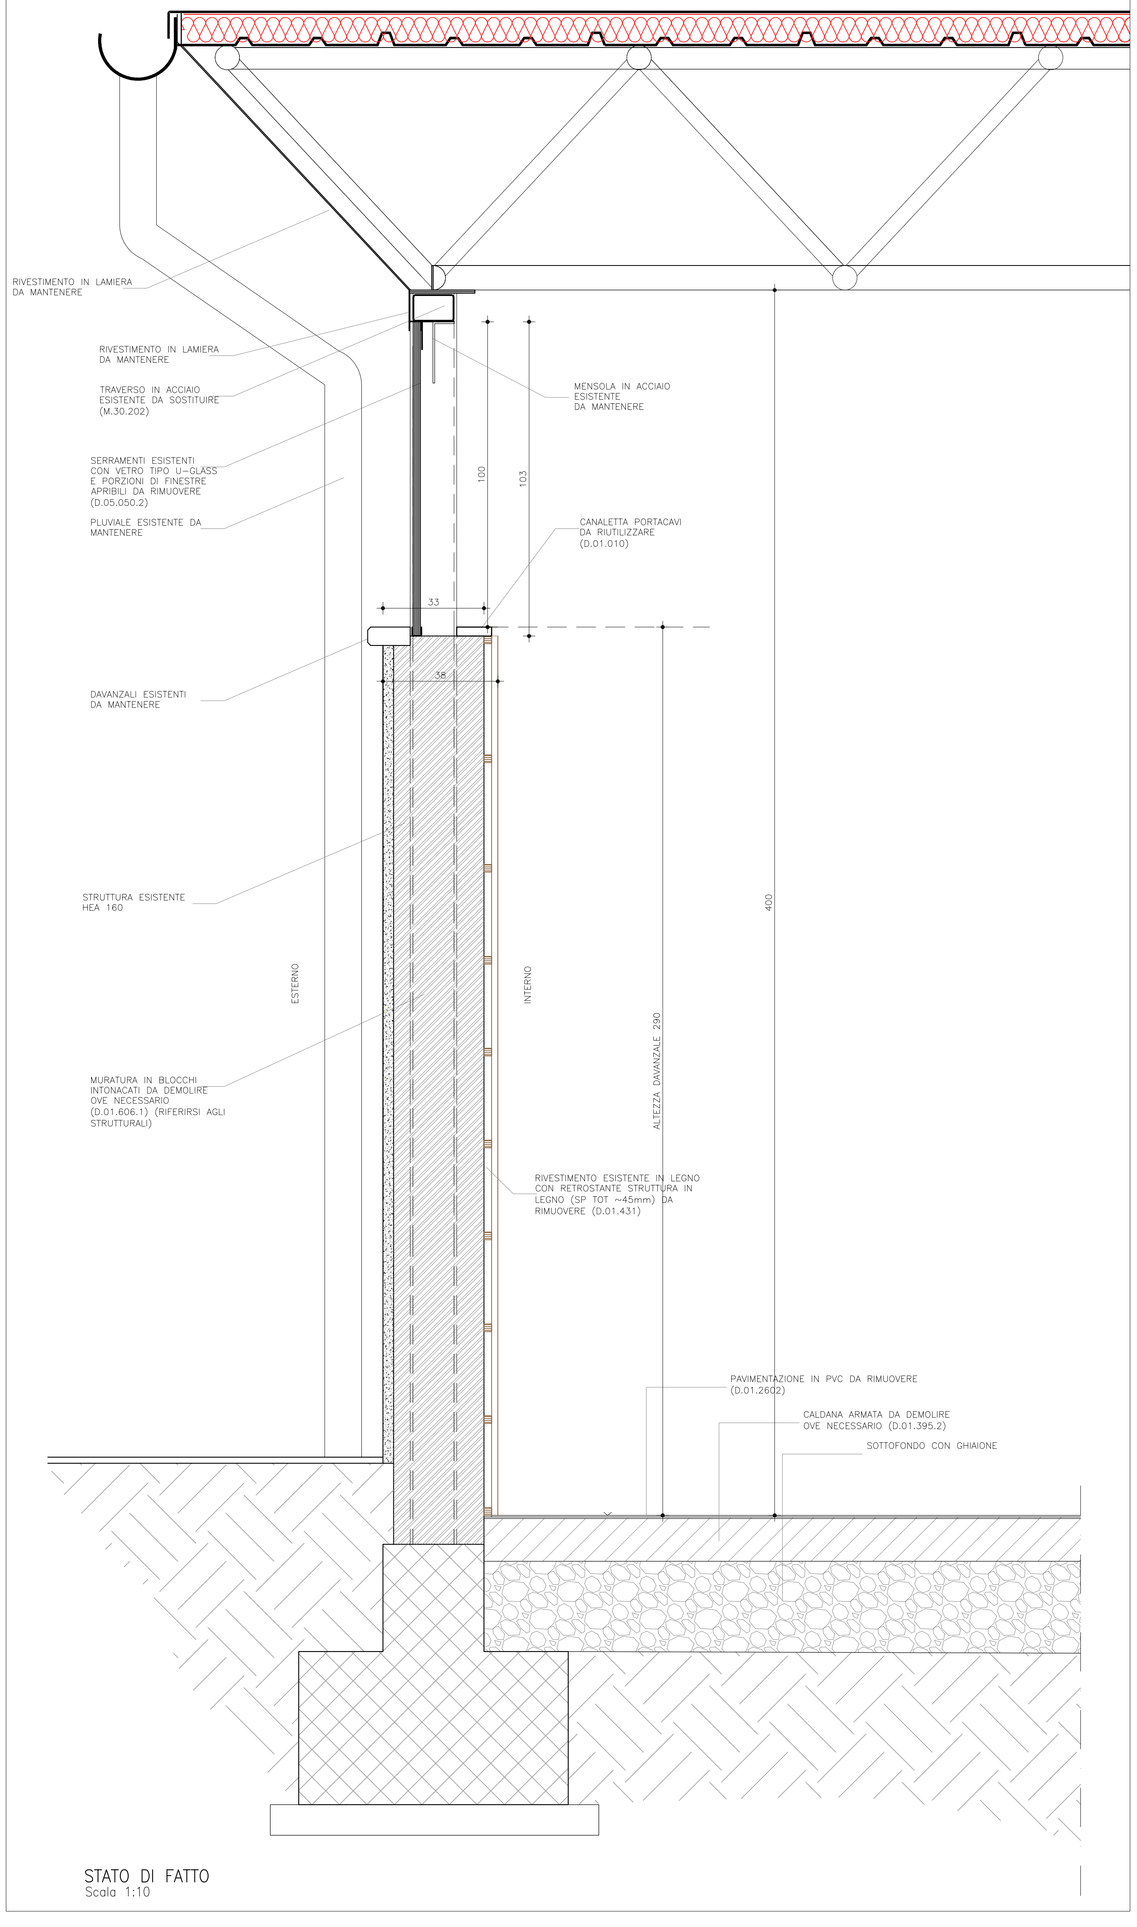

STATO DI FATTO
Scala 1:10

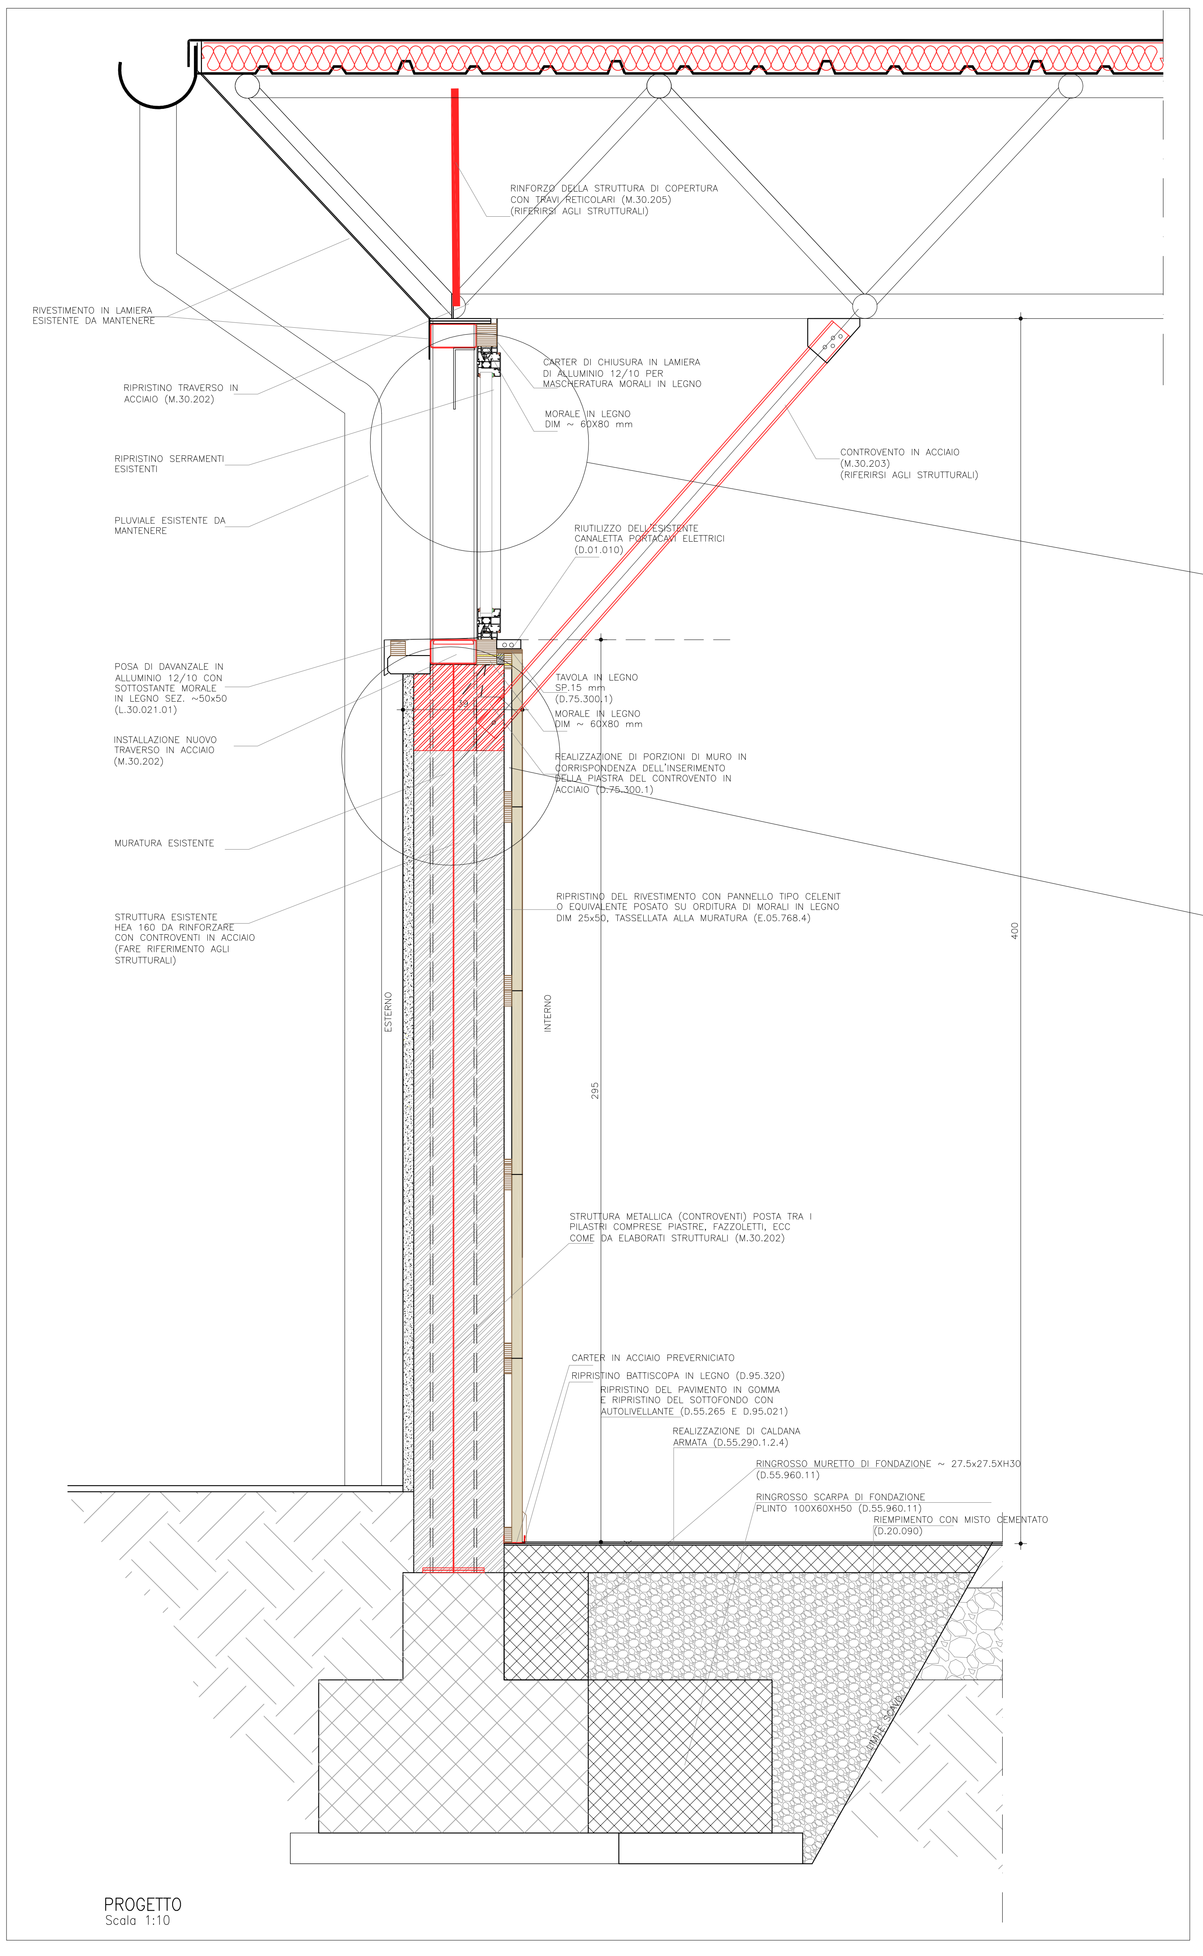

PROGETTO
Scala 1:10

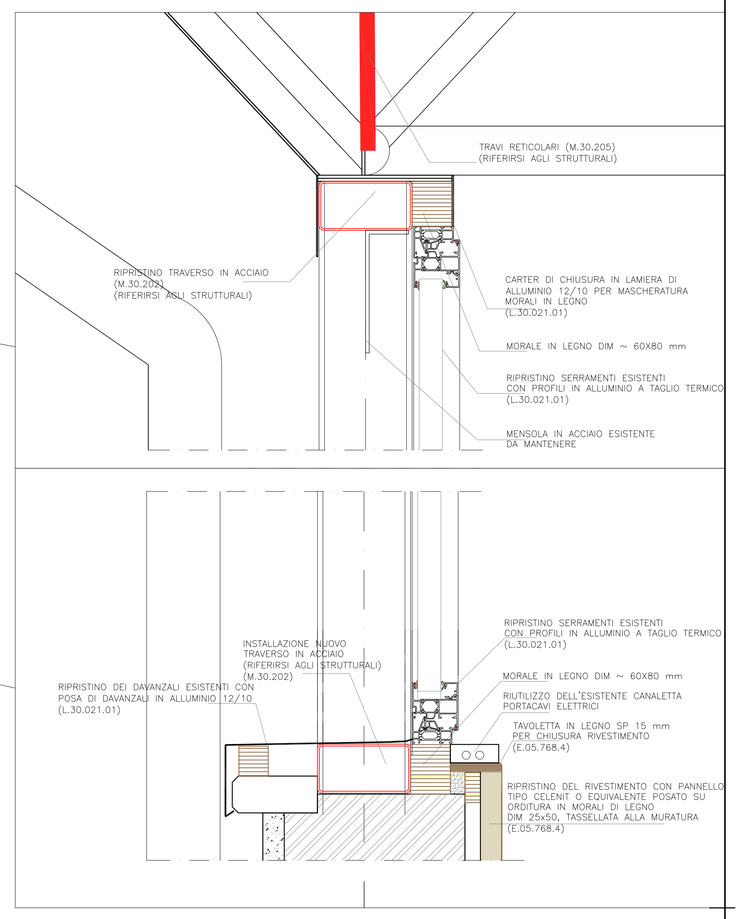

REGIONE AUTONOMA FRIULI VENEZIA GIULIA

CITTA' DI CASARSA DELLA DELIZIA

Committente: **CITTA' DI CASARSA DELLA DELIZIA**

Titolo progetto: INTERVENTO DI MIGLIORAMENTO SISMICO DA ESEGUIRSI PRESSO LA SCUOLA PRIMARIA "G. MARCONI" DI SAN GIOVANNI DI CASARSA – CORPO DI FABBRICA A3 PALESTRA –

Tipo progetto: PROGETTO DEFINITIVO–ESECUTIVO

Titolo elaborato: PROGETTO
PARTICOLARI COSTRUTTIVI
SERRAMENTI – FINESTRE

All. n. 2.2.8

Scala: 1:10/5

REVISIONI				
	0	23.11.2018	EMISSIONE	
		DATA	OGGETTO	Redatto

Soggetto incaricato

INARCO INGEGNERIA

via Gjavecia n.3 – 33100 UDINE
T +39 0432 499599 – F +39 0432 499600
E info@studioinarco.it www.studioinarco.it

Tecnici responsabili della progettazione:

ING. GIANNI DE CECCO

ING. GIULIO GENTILLI

Consulenti:

Collaboratori:

A termini di legge ci riserviamo la proprietà' di questo elaborato con divieto di riprodurlo o copiarlo senza nostra autorizzazione

File 5120E–PRPIA–01–00
Layout 2.2.8–PARTICOLARI FINESTRE

Codice pratica 5120

Data Progetto
UDINE, li 23.11.2018