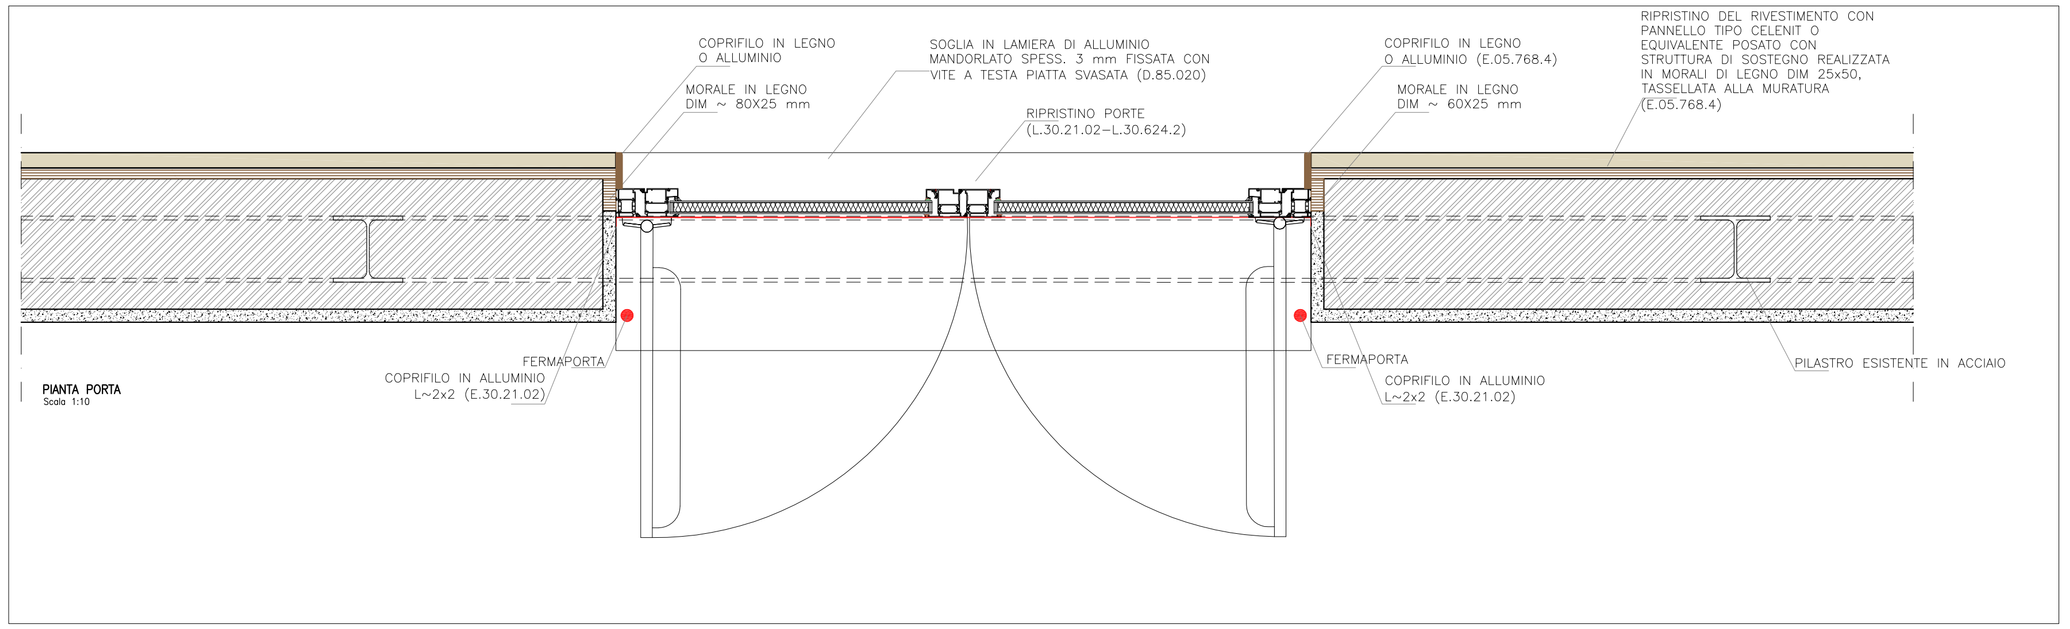

PIANTA PORTA
Scala 1:10

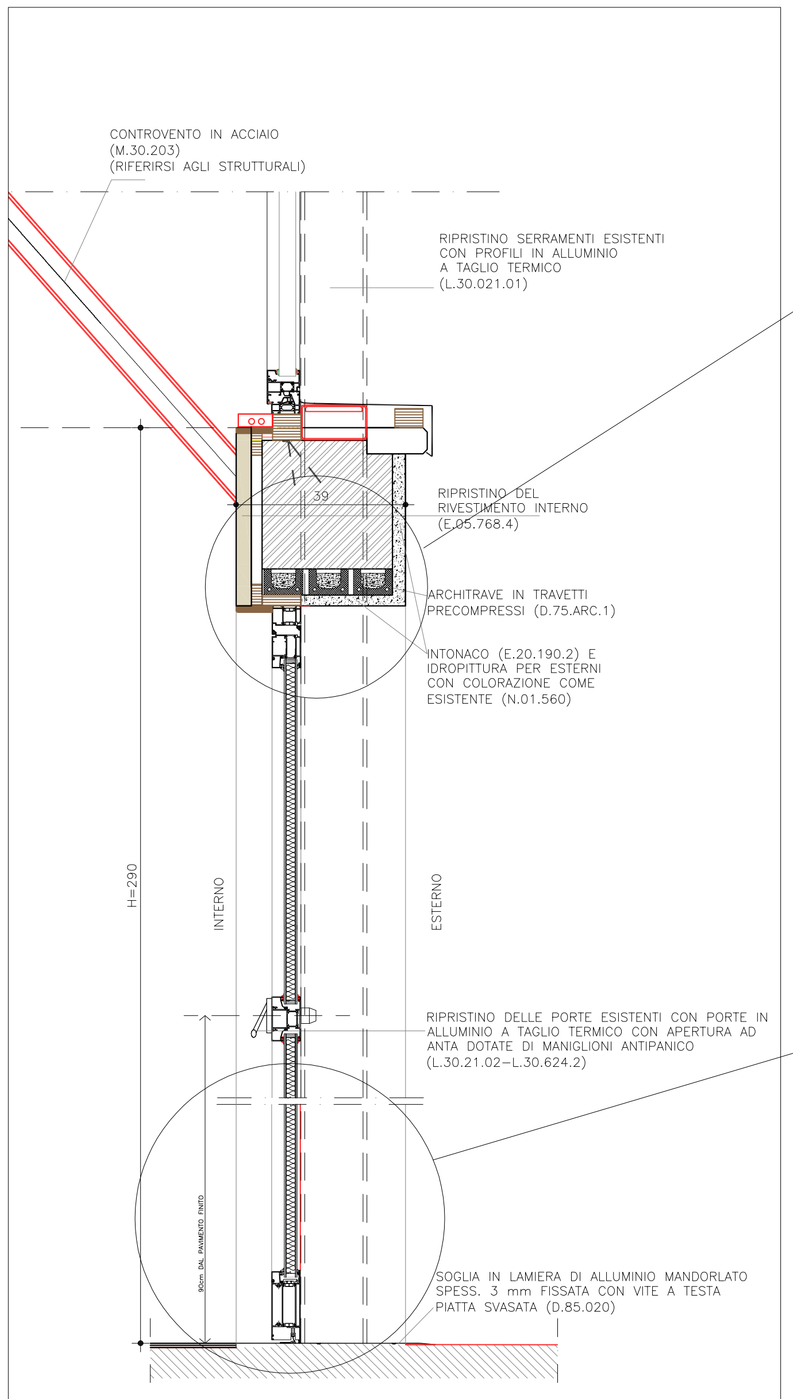

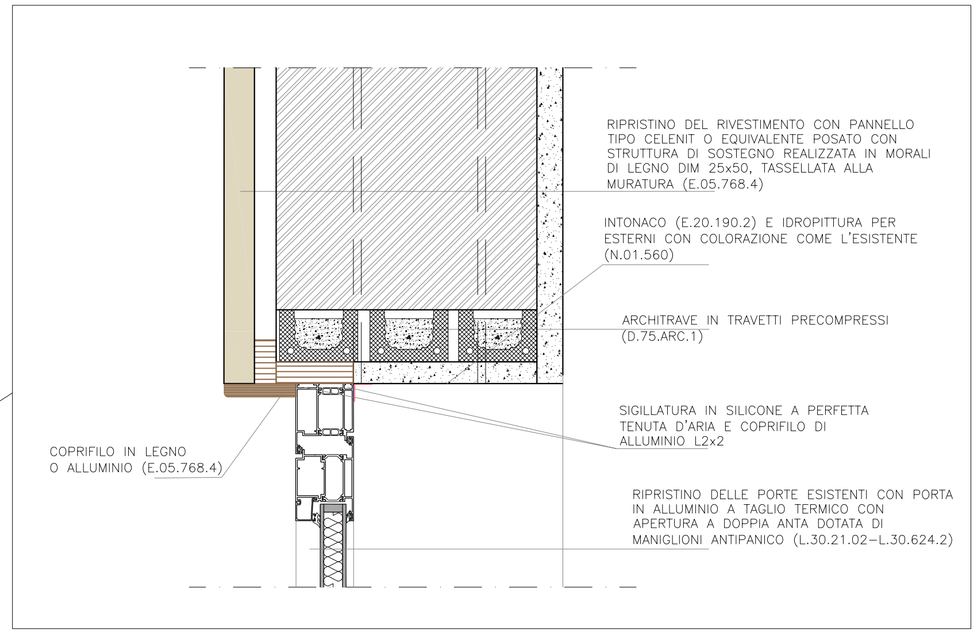

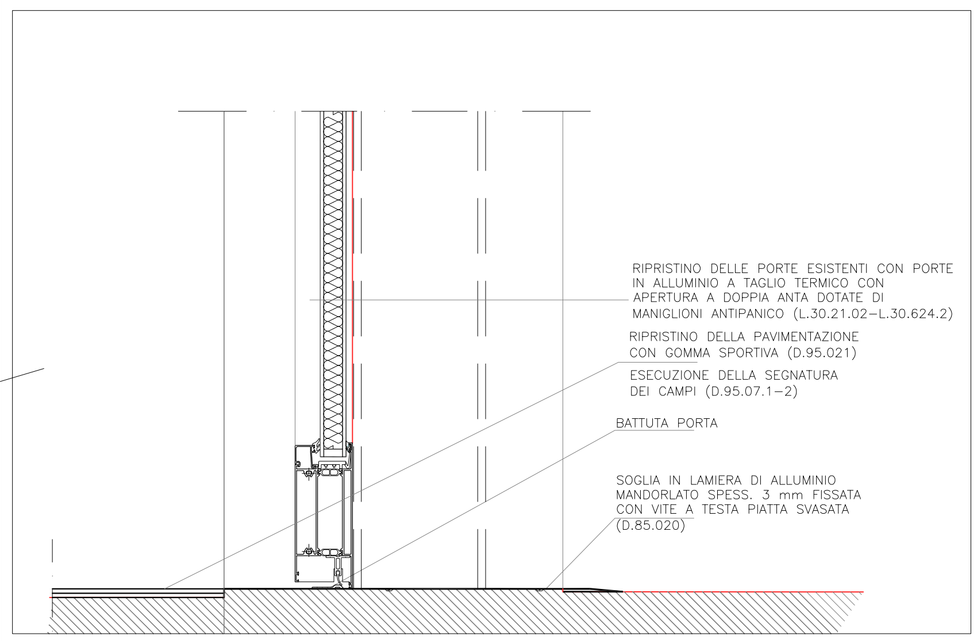

REGIONE AUTONOMA FRIULI VENEZIA GIULIA

CITTA' DI CASARSA DELLA DELIZIA

Committente: **CITTA' DI CASARSA DELLA DELIZIA**

Titolo progetto: INTERVENTO DI MIGLIORAMENTO SISMICO
DA ESEGUIRSI PRESSO LA SCUOLA PRIMARIA
"G. MARCONI" DI SAN GIOVANNI DI CASARSA
– CORPO DI FABBRICA A3 PALESTRA –

Tipo progetto: PROGETTO DEFINITIVO–ESECUTIVO

Titolo elaborato: PROGETTO
PARTICOLARI COSTRUTTIVI
SERRAMENTI – PORTE

All. n. **2.2.9**

Scala: 1:10/5

REVISIONI				
	0	23.11.2018	EMISSIONE	
		DATA	OGGETTO	Redatto

Soggetto incaricato

INARCO INGEGNERIA

via Cjavecis n.3 – 33100 UDINE
T +39 0432 499599 – F +39 0432 499600
E info@studioinarco.it www.studioinarco.it

Tecnici responsabili della progettazione:

ING. GIANNI DE CECCO

ING. GIULIO GENTILLI

Consulenti:

Collaboratori:

A termini di legge ci riserviamo la proprieta' di questo elaborato con divieto di riprodurlo o copiarlo senza nostra autorizzazione

File	Codice pratica	Data Progetto
5120E–PRPIA–01–00	5120	UDINE, li 23.11.2018
Layout 2.2.9–PARTICOLARI PORTE		