


- RECINZIONE STABILE DI CANTIERE E PER ROTAZIONE GRU
- DELIMITAZIONE PROVVISORIA PER CARICO/SCARICO
- AREA STAZIONAMENTO MEZZI PESANTI CARICO/SCARICO
- AREE PER INSTALLAZIONE PONTEGGI E IMPALCATI
- A B C** UFFICIO SERVIZI SPOGLIATOIO
- D** DEPOSITO ATTREZZI, BOMBOLE, ECC.
- E** DEPOSITO PONTEGGI, TAVOLE, LATERIZI, ECC
- F** DEPOSITO E LAVORAZIONE FERRO PER C.A.
- G** GRU FISSA A ROTAZIONE BASSA
- H** STOCCAGGIO RIFIUTI E MATERIE DA SCANO DA RICICLARE
- QE** QUADRO ELETTRICO
- H₂O** PUNTI CON PRESENZA D'ACQUA CORRENTE
- PERCORSO VISITATORI
- PERCORSO AUTOMEZZI LEGGERI E DI SOCCORSO
- IMPIANTO DI TERRA E PROTEZIONE SCARICHE ATMOSFERICHE
- LUOGHI DOVE APPORRE LA SEGNALETICA DI SICUREZZA

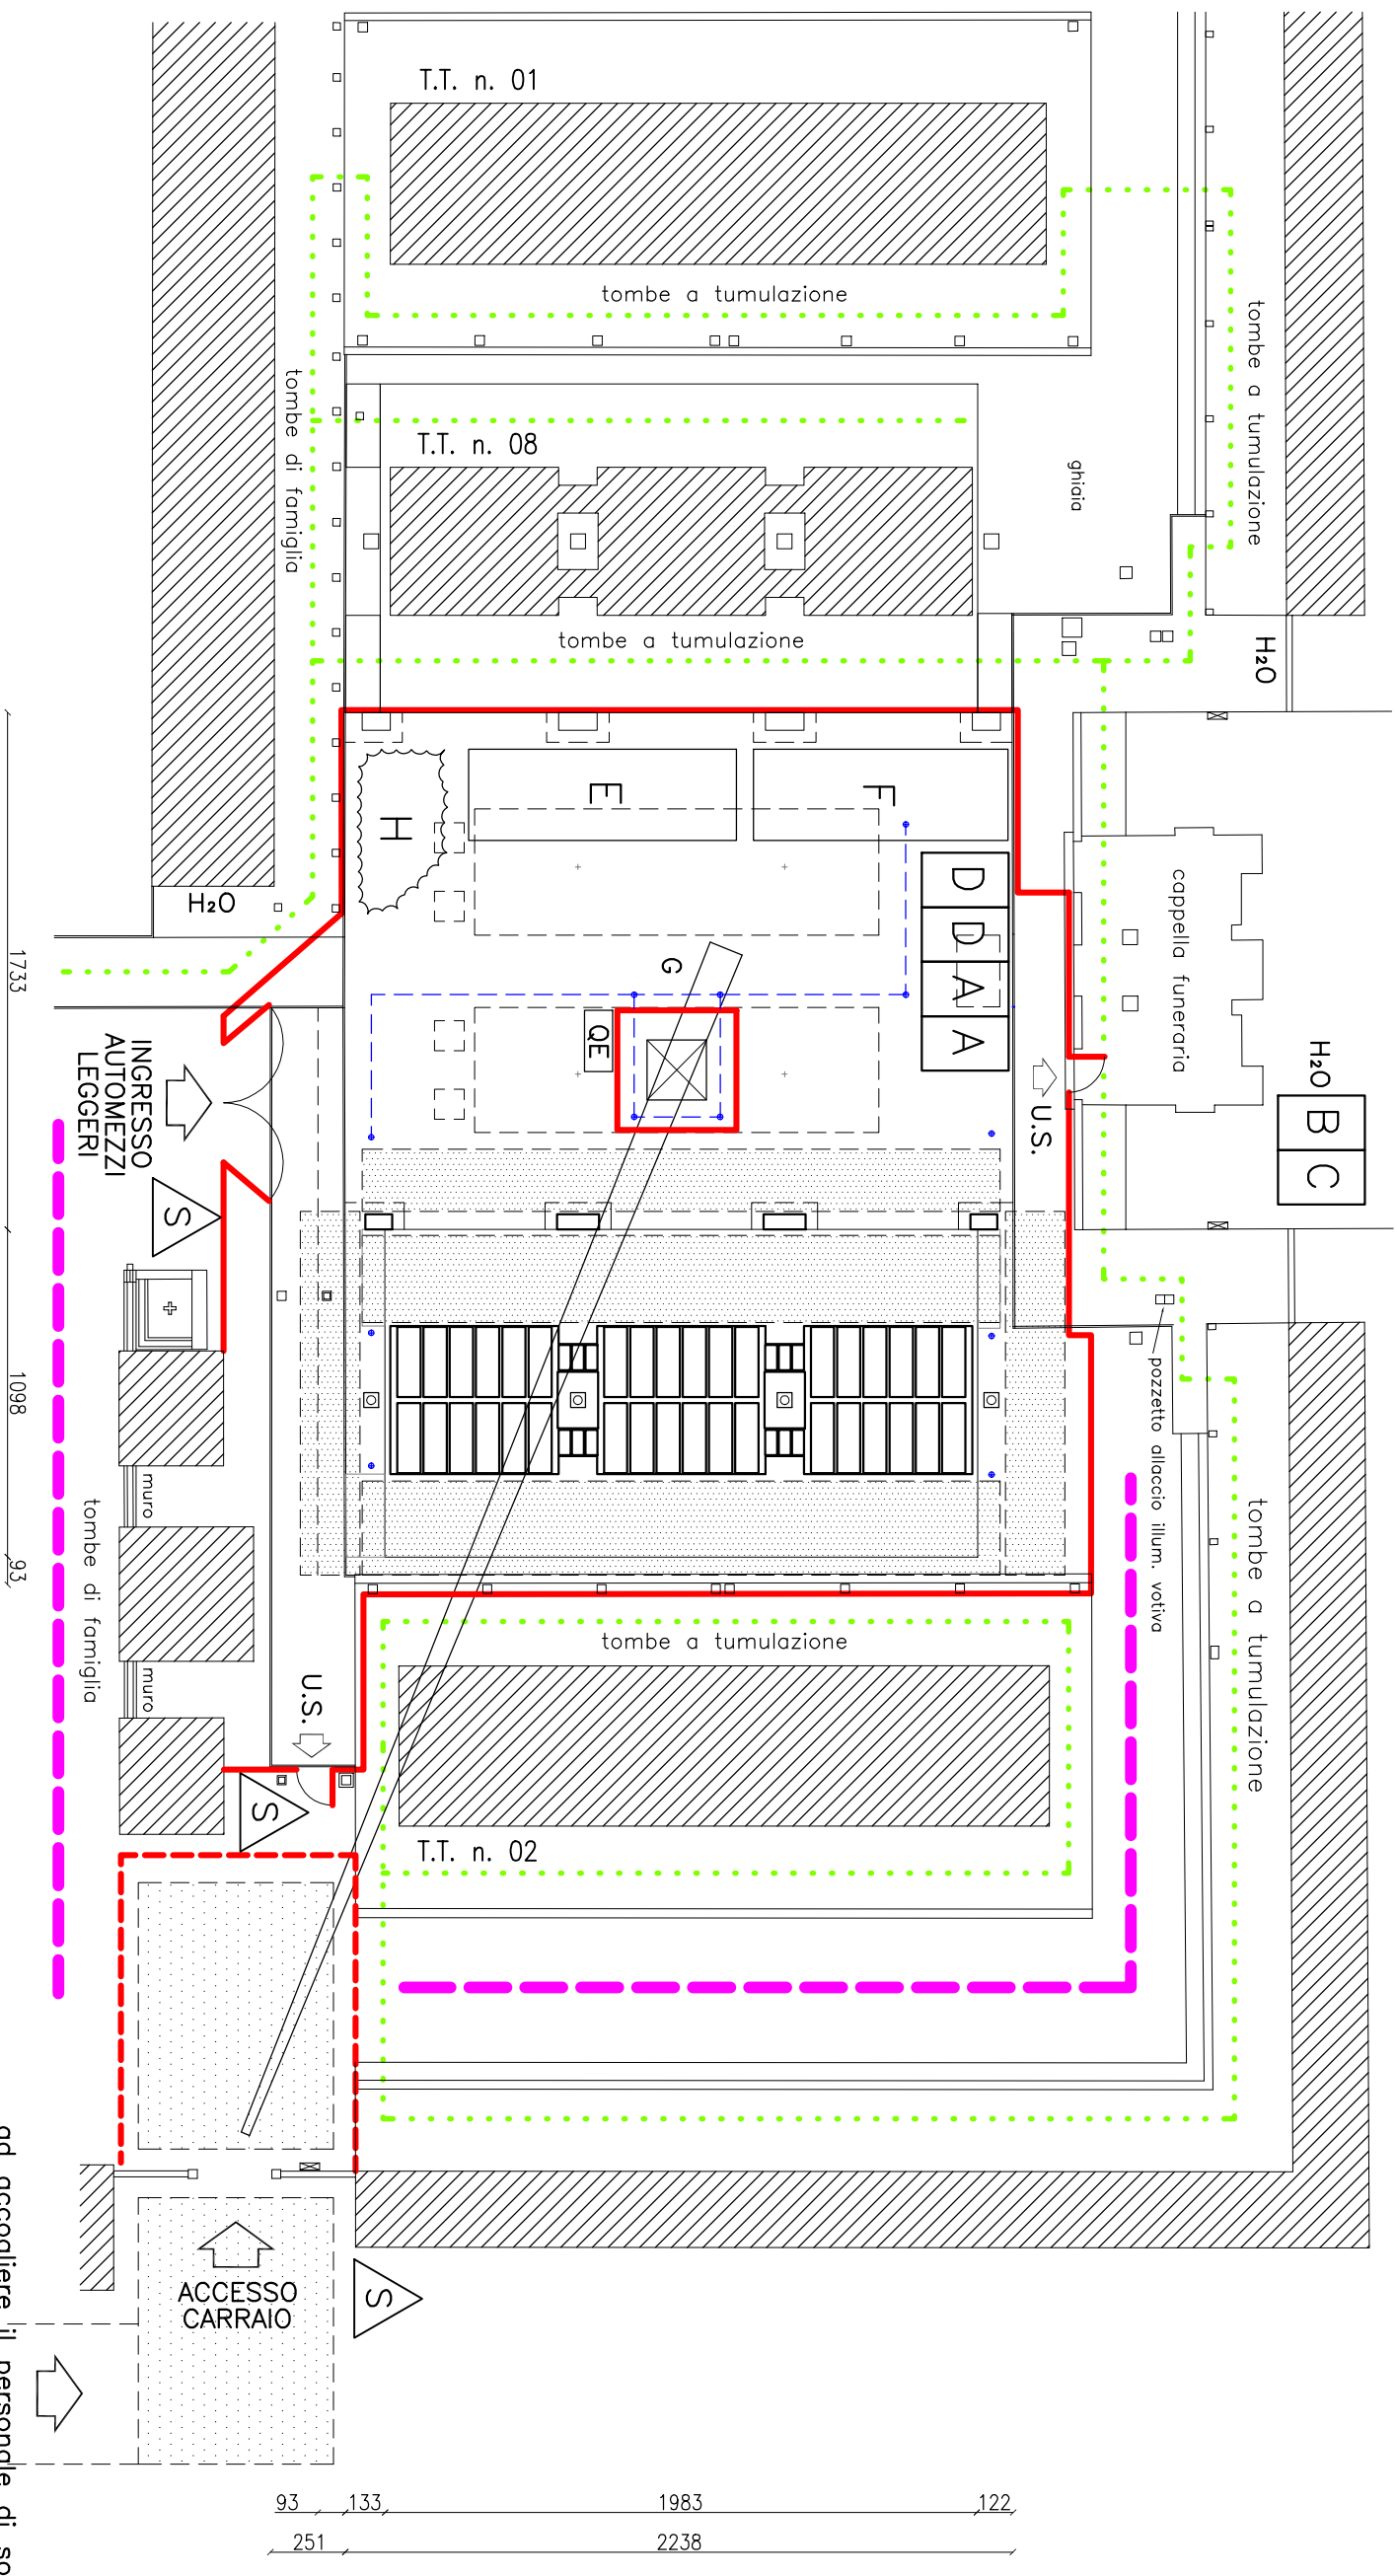

PLANIMETRIA DI CANTIERE 1:250

ACCESSO
PEDONALE VISITATORI
E
SOCCORSO CON BARELLA

ad accogliere il personale di soccorso
c'è il RSPP

ARRIVO
MEZZI SOCCORSO
(115 - 118 - ...)