
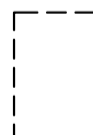
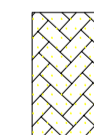






Superficie area intervento = mq. 680

- LEGENDA INTERVENTI DI PROGETTO**
-  PERIMETRO AREA INTERVENTO
  -  SEDIMI DI EDIFICIO E VASCHE
  -  PAVIMENTAZIONI DA DEMOLIRE E/O RIMUOVERE
  -  PAVIMENTAZIONI DA RIMUOVERE E RICOLLOCARE
  -  SCAVO SBANCAMENTO E A SEZIONE OBBLIGATA
-  **ACCESSO CARRAIO**

**PLANIMETRIA AREA DI INTERVENTO 1:100**

ACCESSO PEDONALE

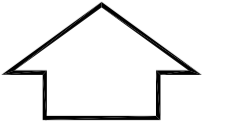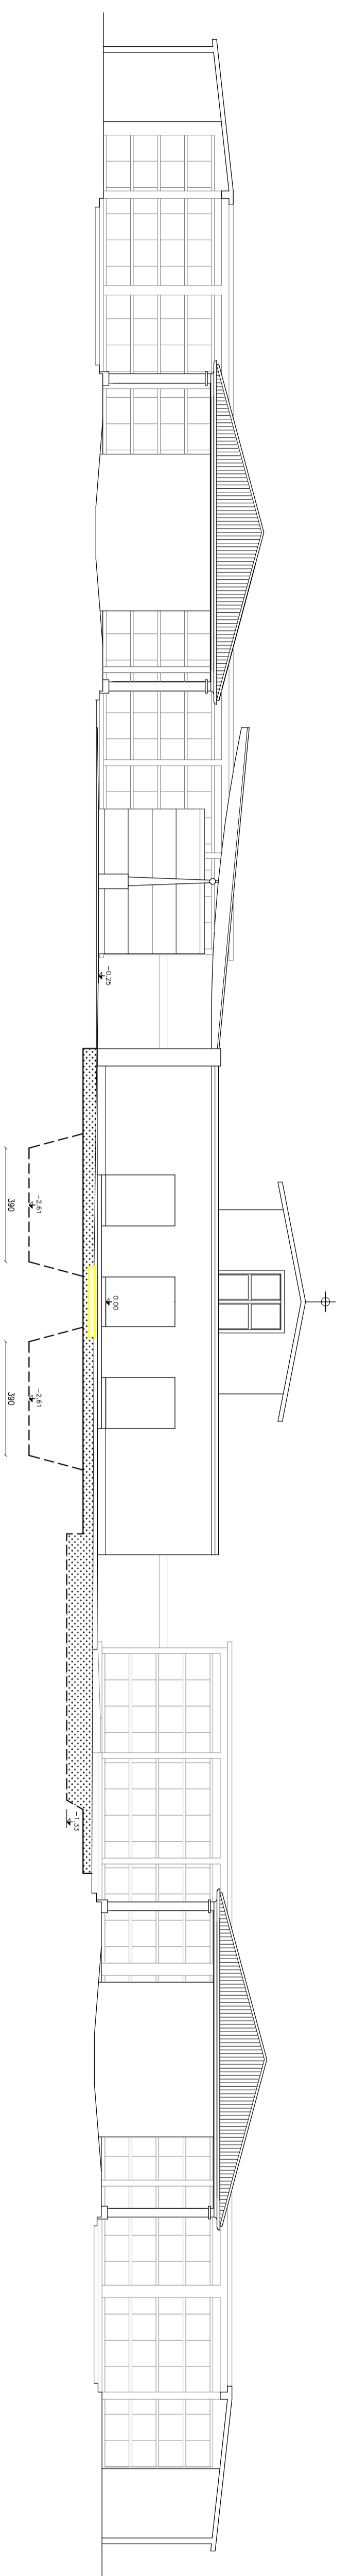

**VISTA FRONTALE AMBITO DI INTERVENTO CON PROFILO SCAVI 1:150**

**COMUNE DI CASARSA DELLA DELIZIA**  
 REALIZZAZIONE DI NUOVI LOCULI NEL CIMITERO DI CASARSA CAPOLUOGO

PROGETTO ESECUTIVO  
 Stato di fatto  
**PLANIMETRIA E VISTA AREA INTERVENTO**

SCALA 1:100/150

**1**

DATA 10/12/2014  
 COPRA  
 ARCHITETTO CLAUDIO DOMINI - Via Bagnoli S. Antonio, 12 FORBESONE - tel. 0434 522141 P.I. 00405450933