




# SEZIONE C-C

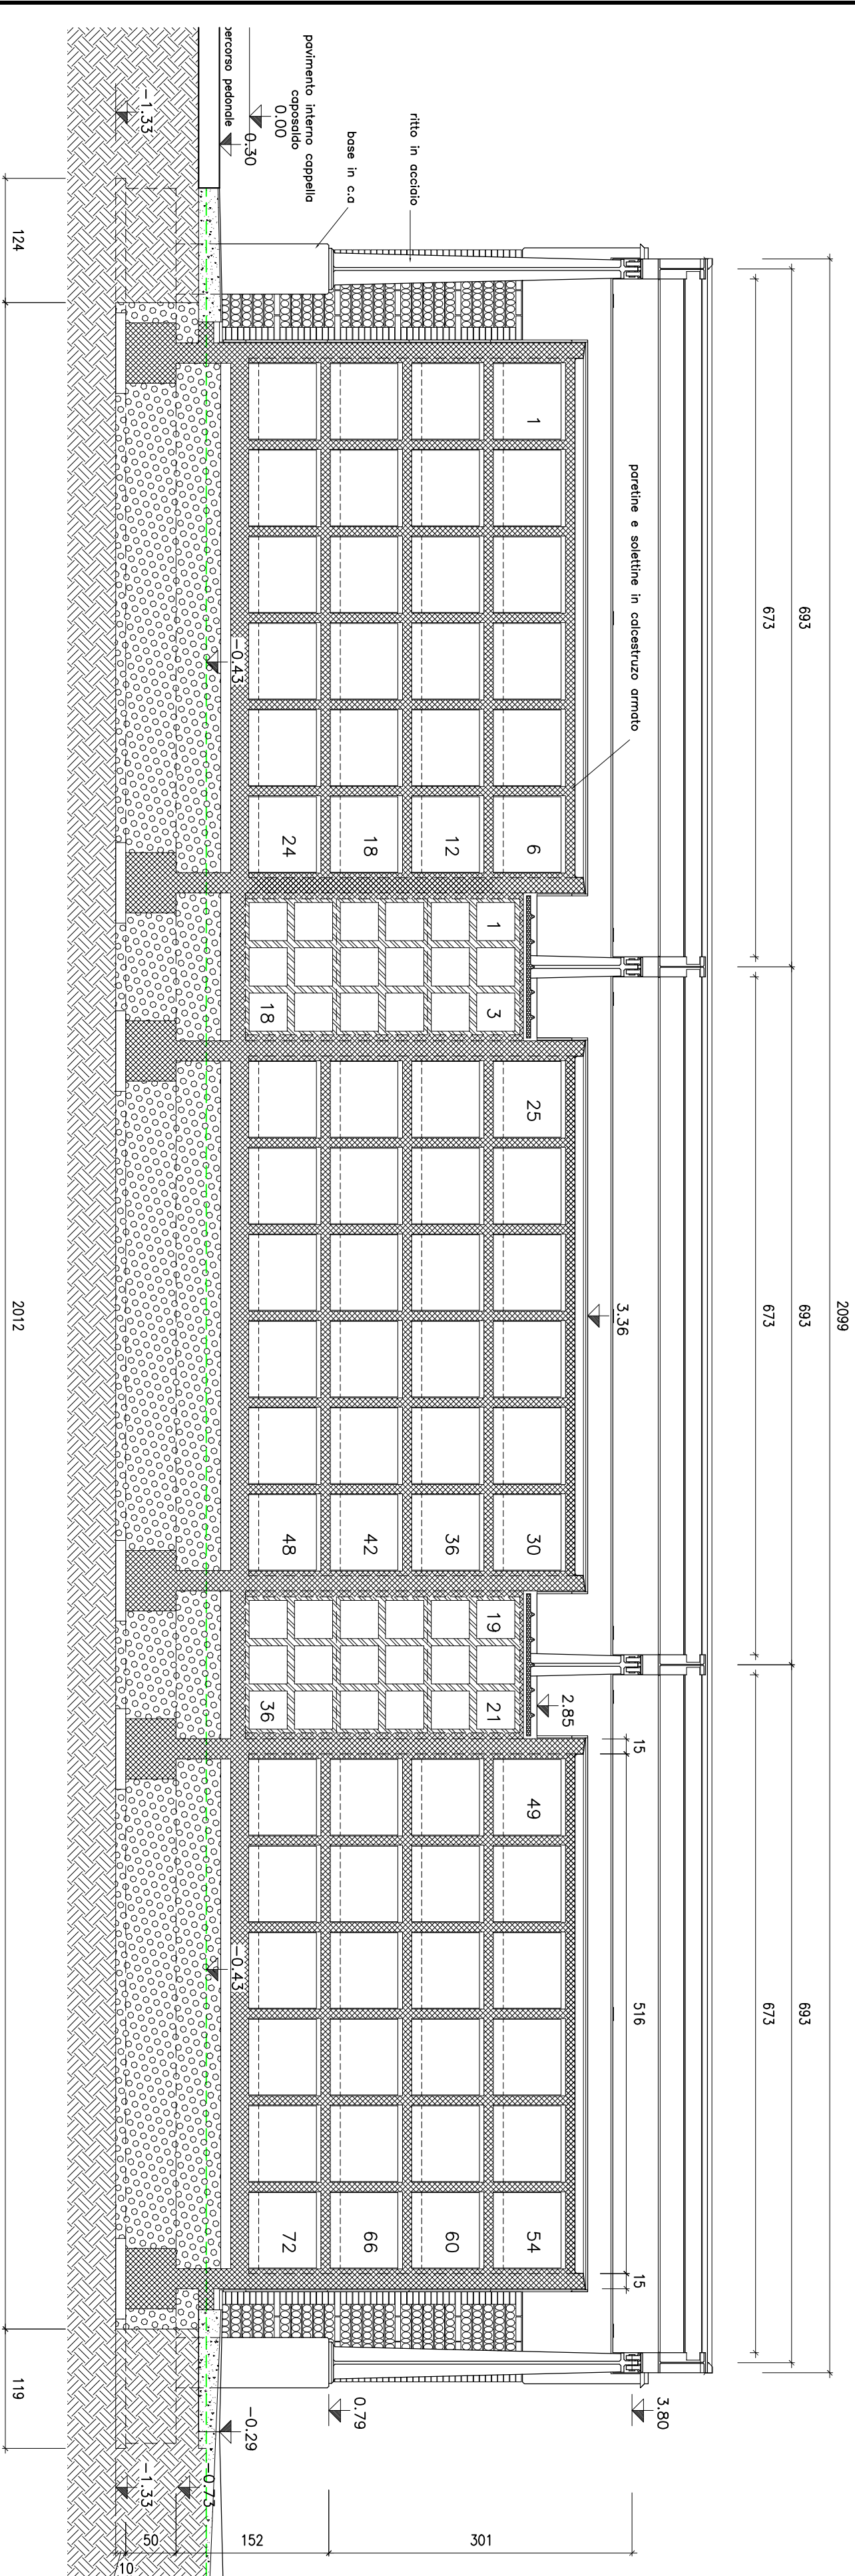


# PIANTA

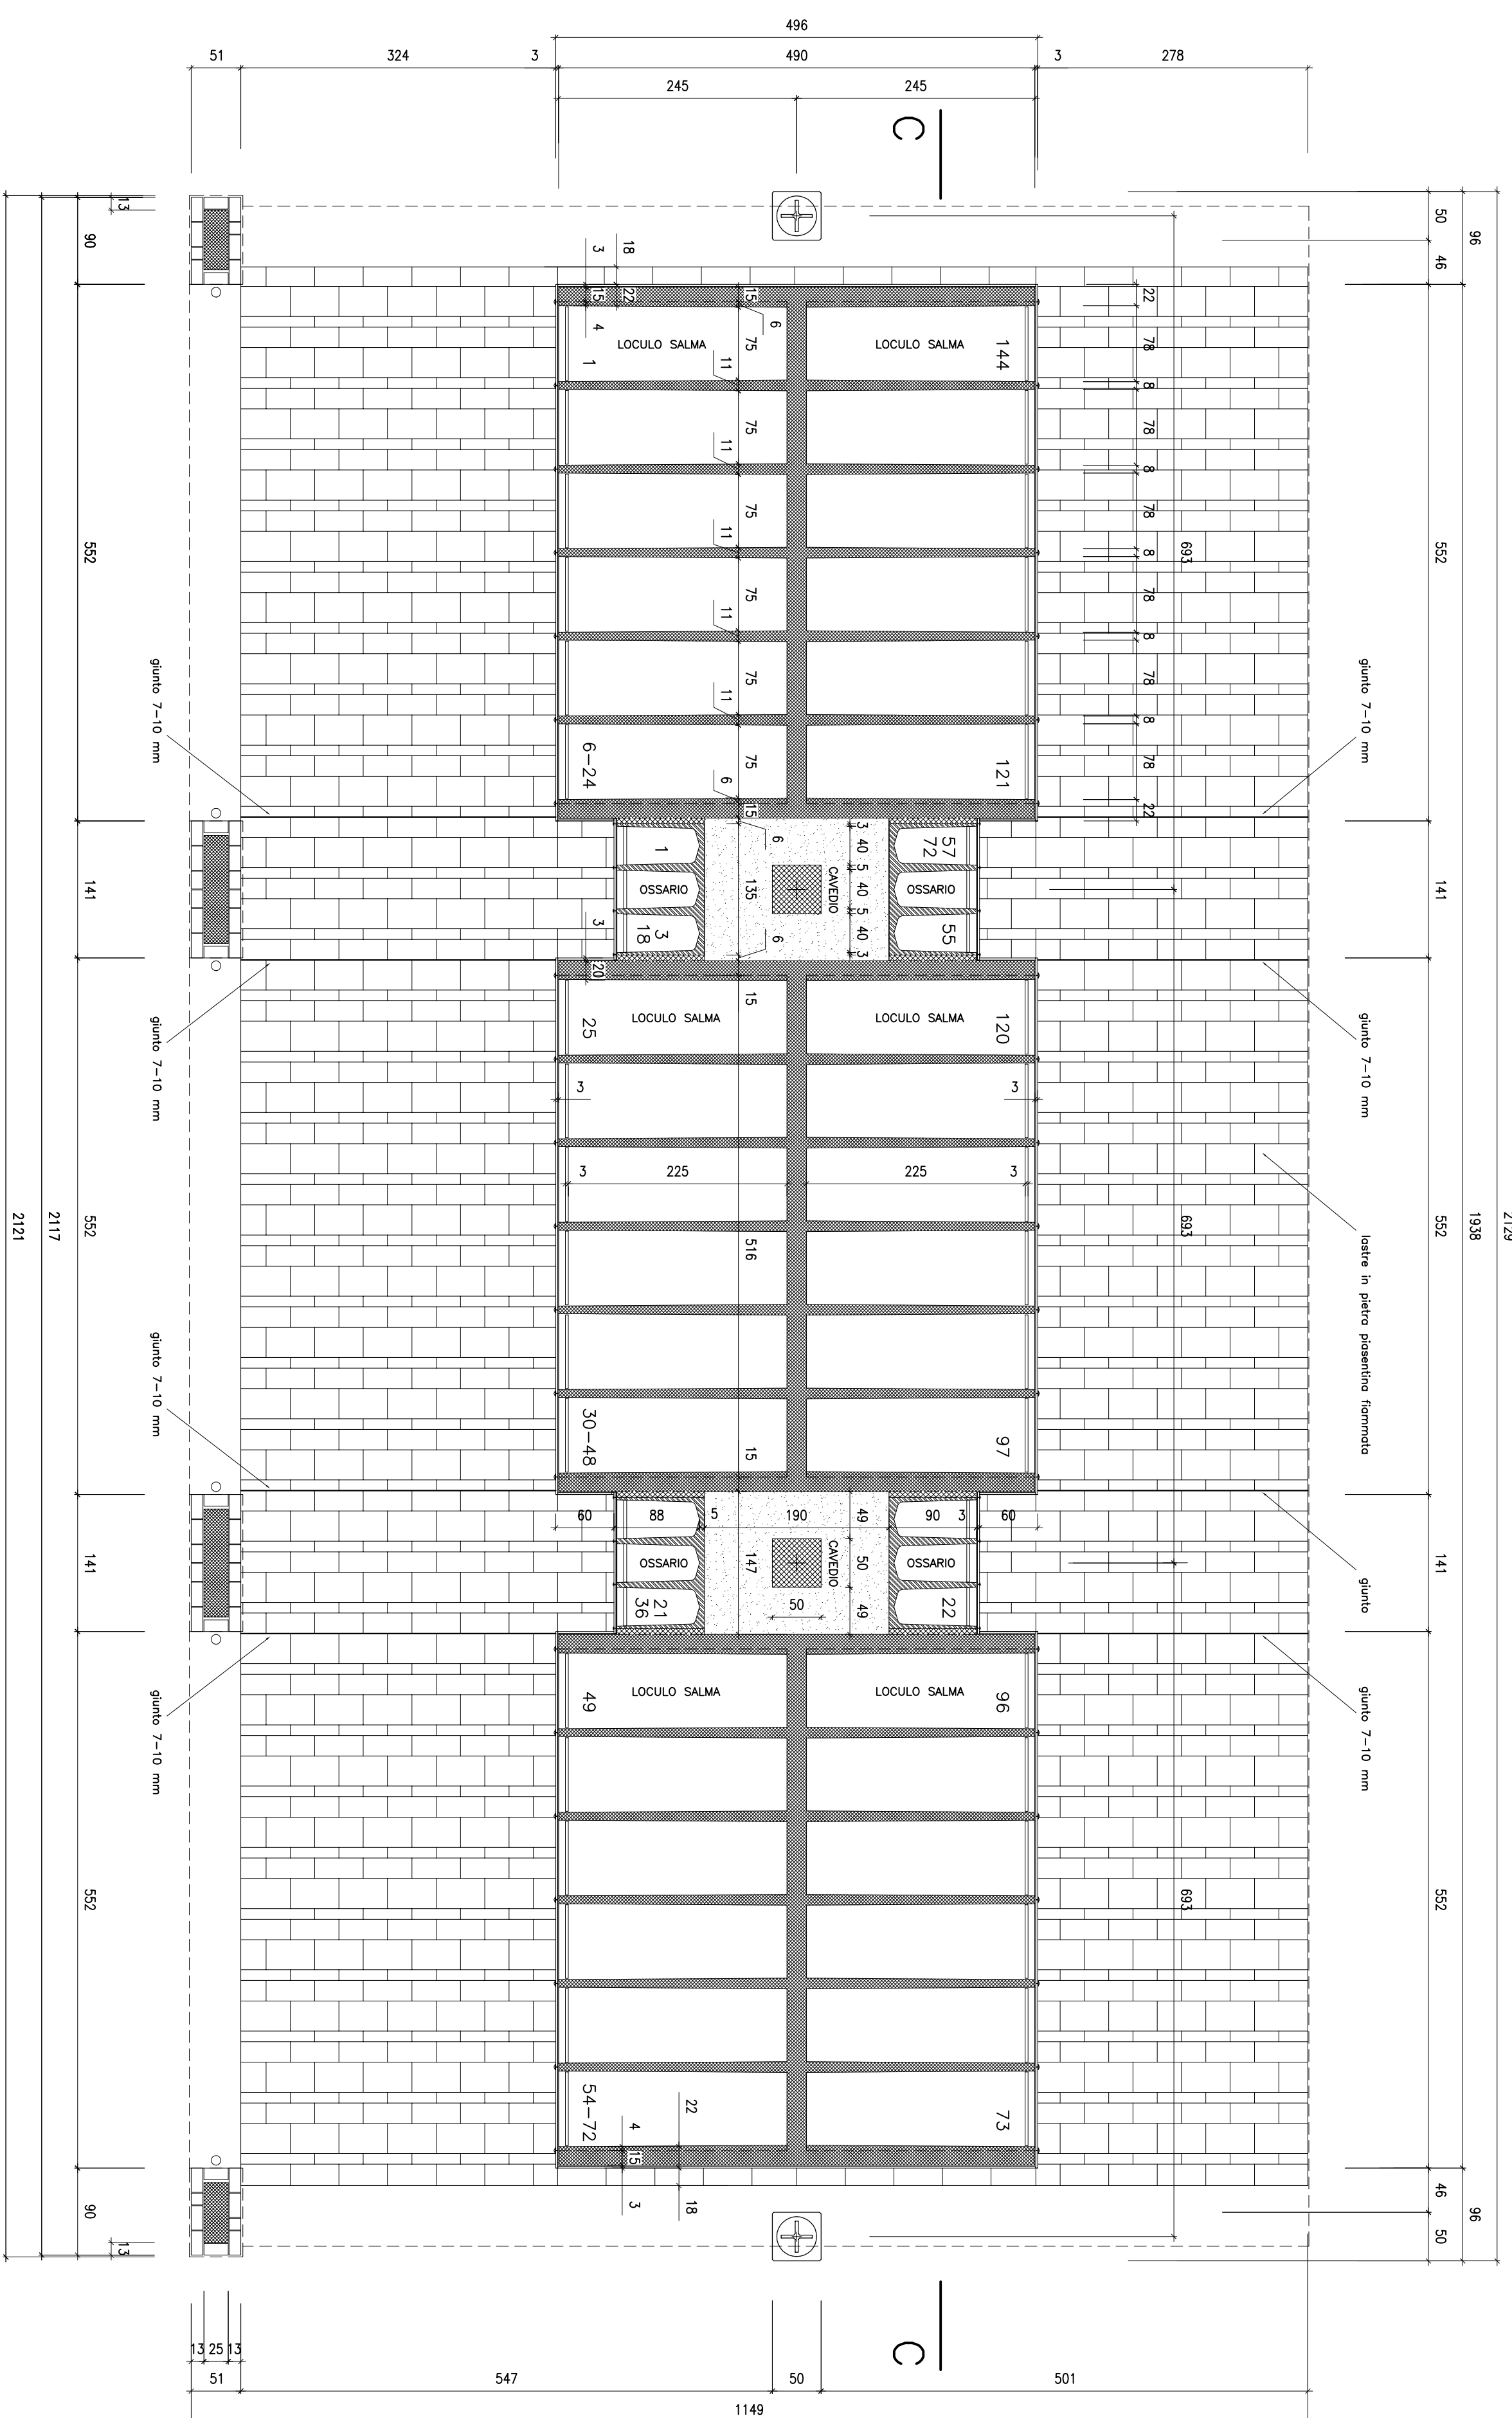

# SEZIONE A-A

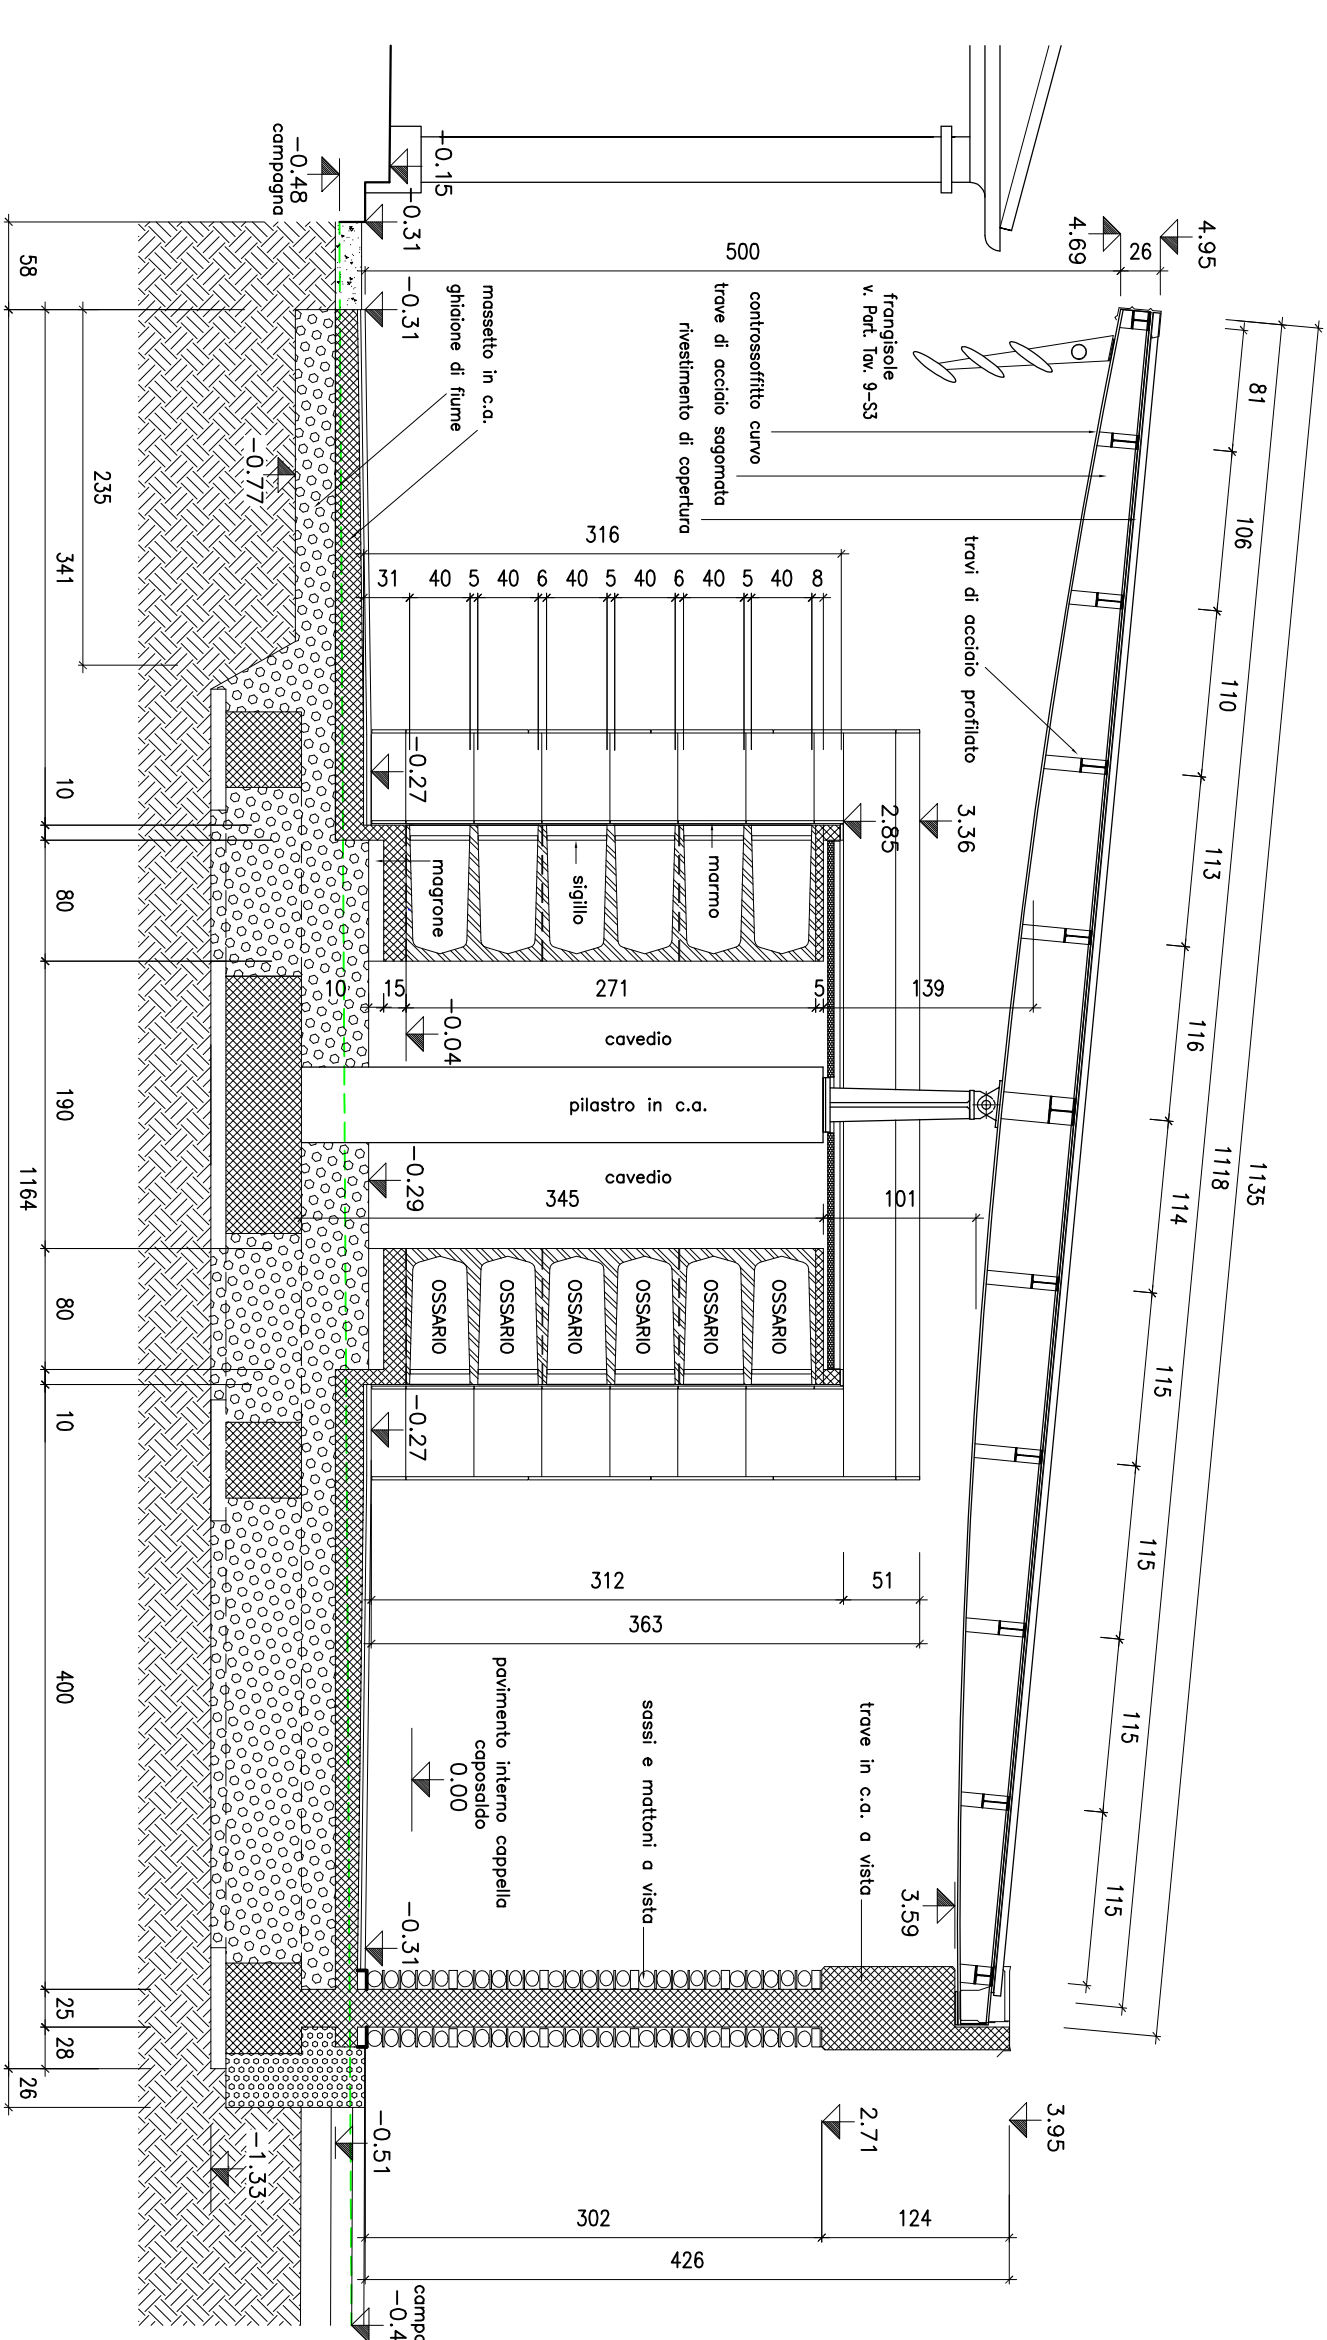

# SEZIONE B-B

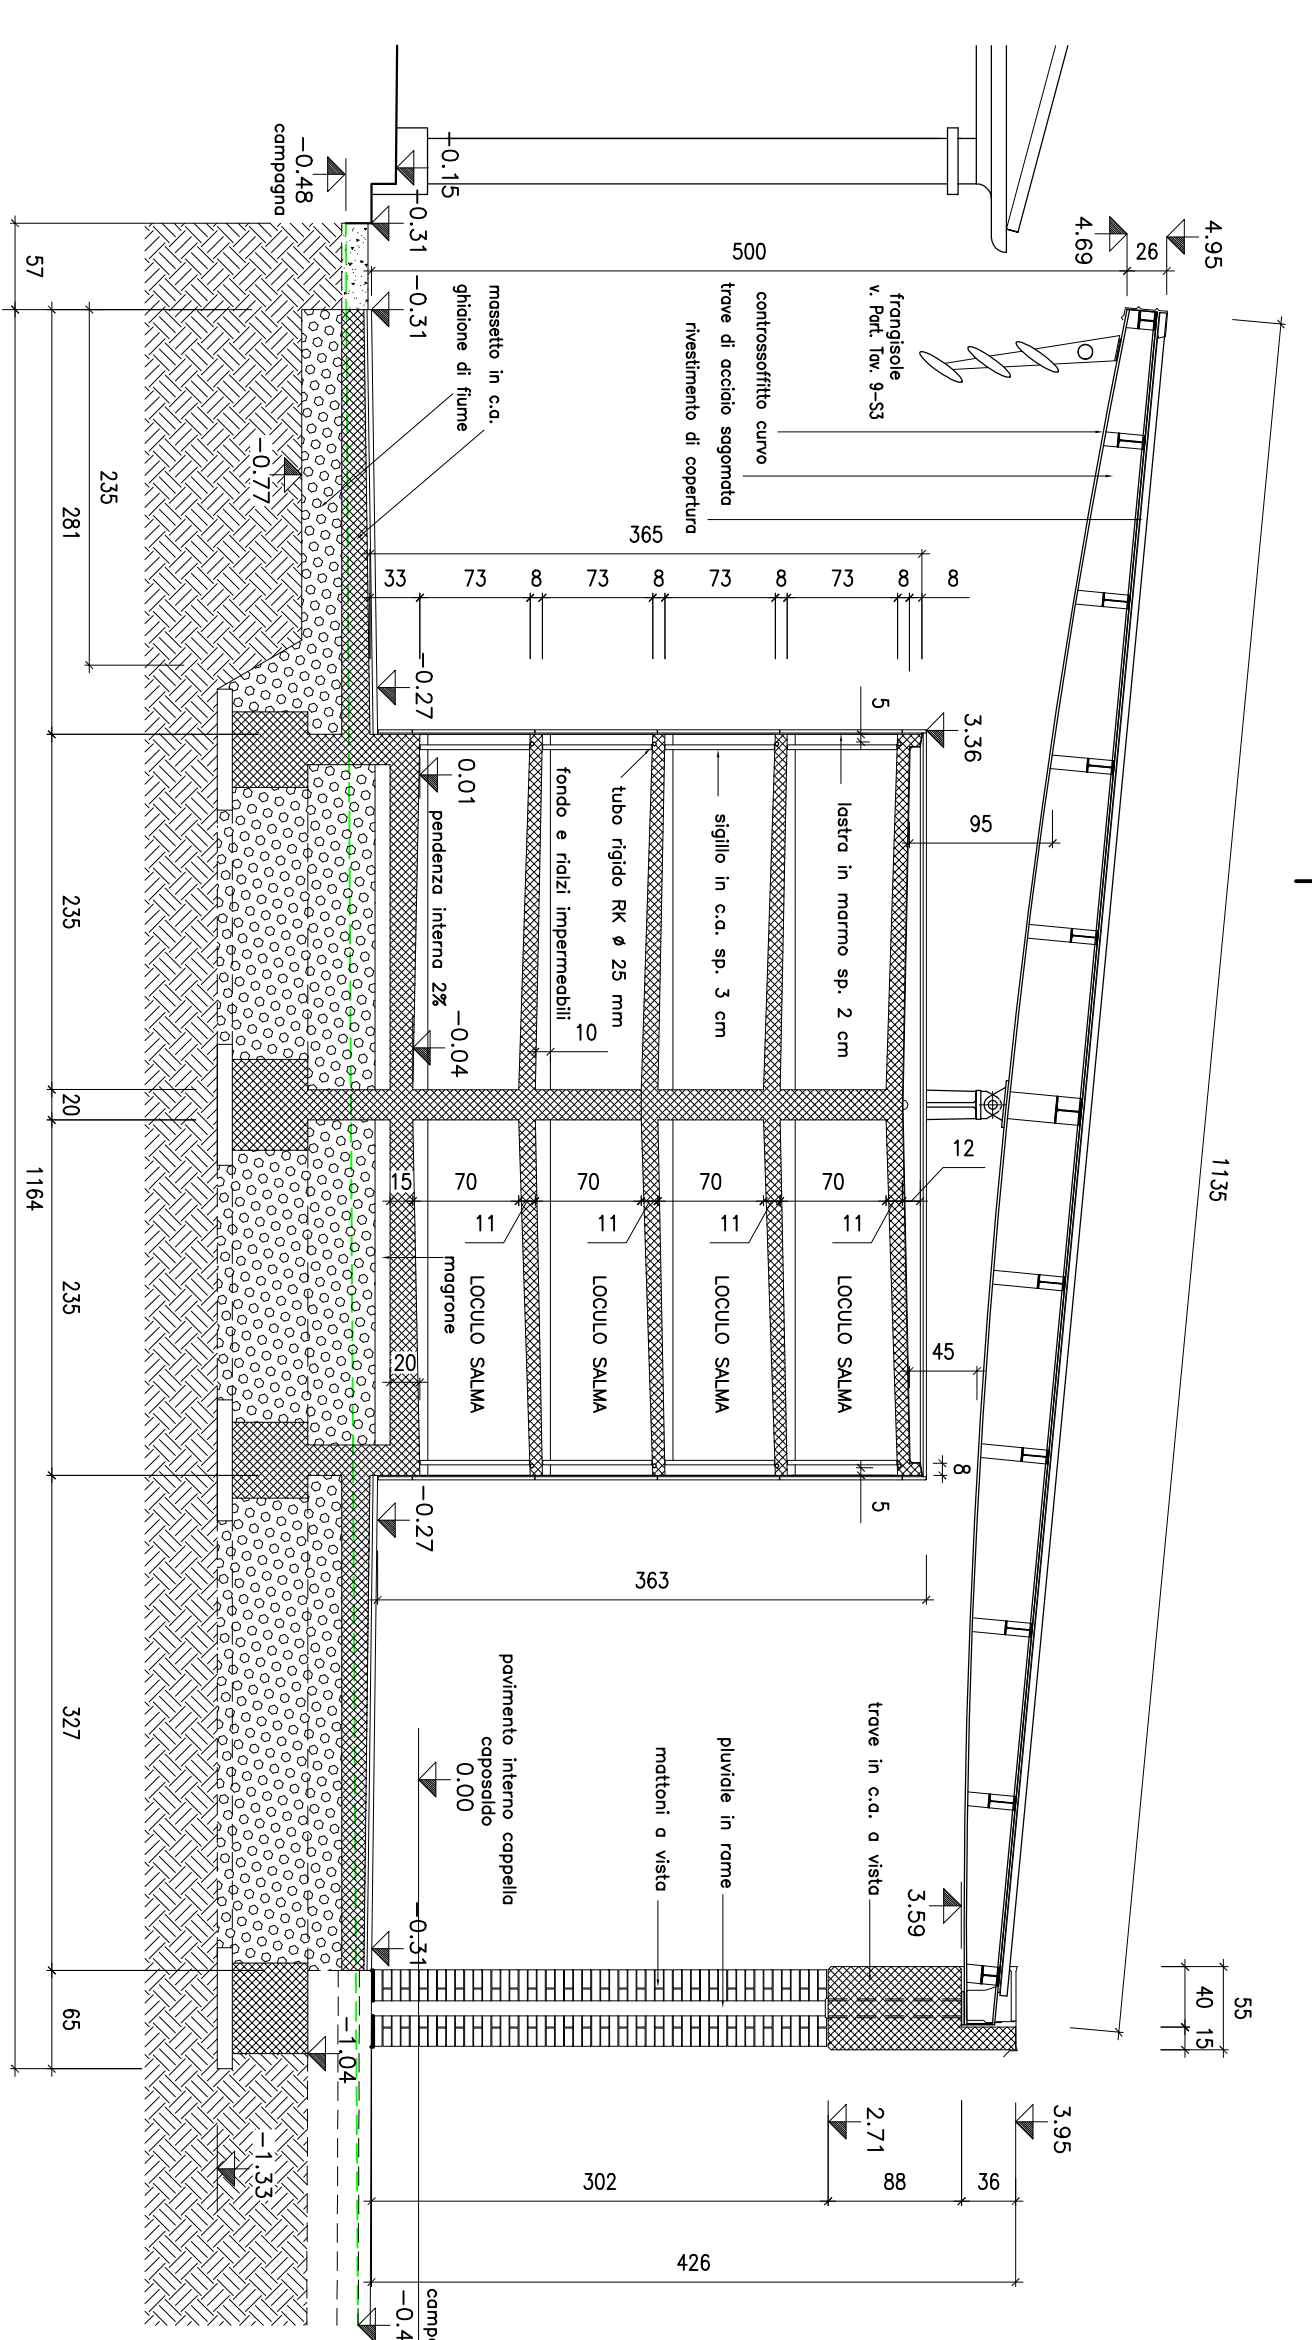

**COMUNE DI CASARSA DELLA DELIZIA**  
**REALIZZAZIONE DI NUOVI LOCULI NEL CIMITERO DI CASARSA CAPOLUOGO**

PROGETTO ESECUTIVO

**PIANTA E SEZIONI**

DATA: 10.12.2014

CORFA

SCALA 1:50

**3S**

ARCHITETTO CAUDIO DOMINI - Via Bagnoli, 12 PORCENONE - Tel. 0434 522141 P.L. 0040545033