COMUNE DI CASARSA DELLA DELIZIA

REALIZZAZIONE DI NUOVI LOCULI NEL CIMITERO DI CASARSA CAPOLUOGO

PROGETTO ESECUTIVO

PLANIMETRIA E VISTA CONTESTUALI

2

DATA 10.12.2014 COPIA SCALA 1:100

ARCHITETTO CLAUDIO DOMINI – Via B.go S. Antonio,12 PORDENONE – tel. 0434 522141 P.I. 00405450933

VISTA D CONTESTUALE

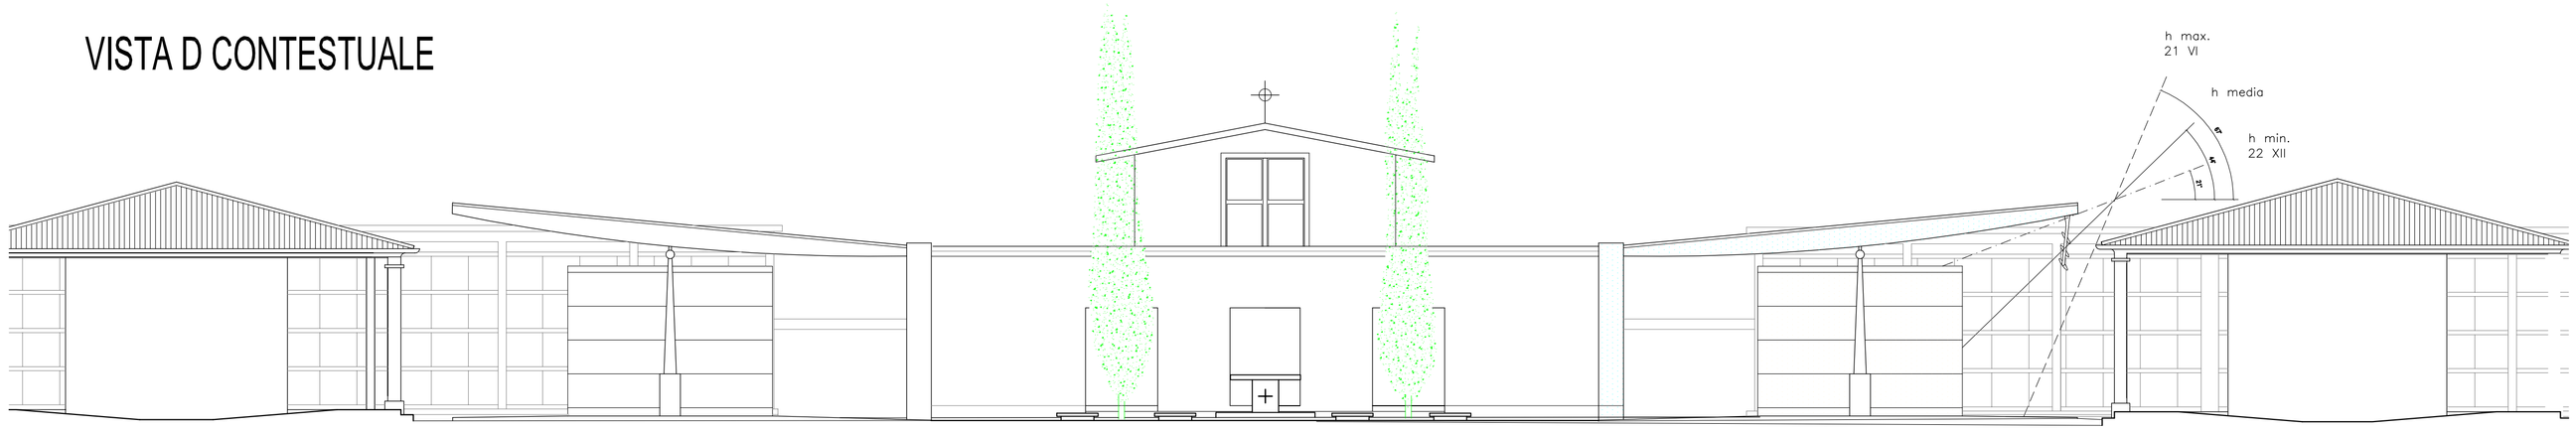

PLANIMETRIA CONTESTUALE

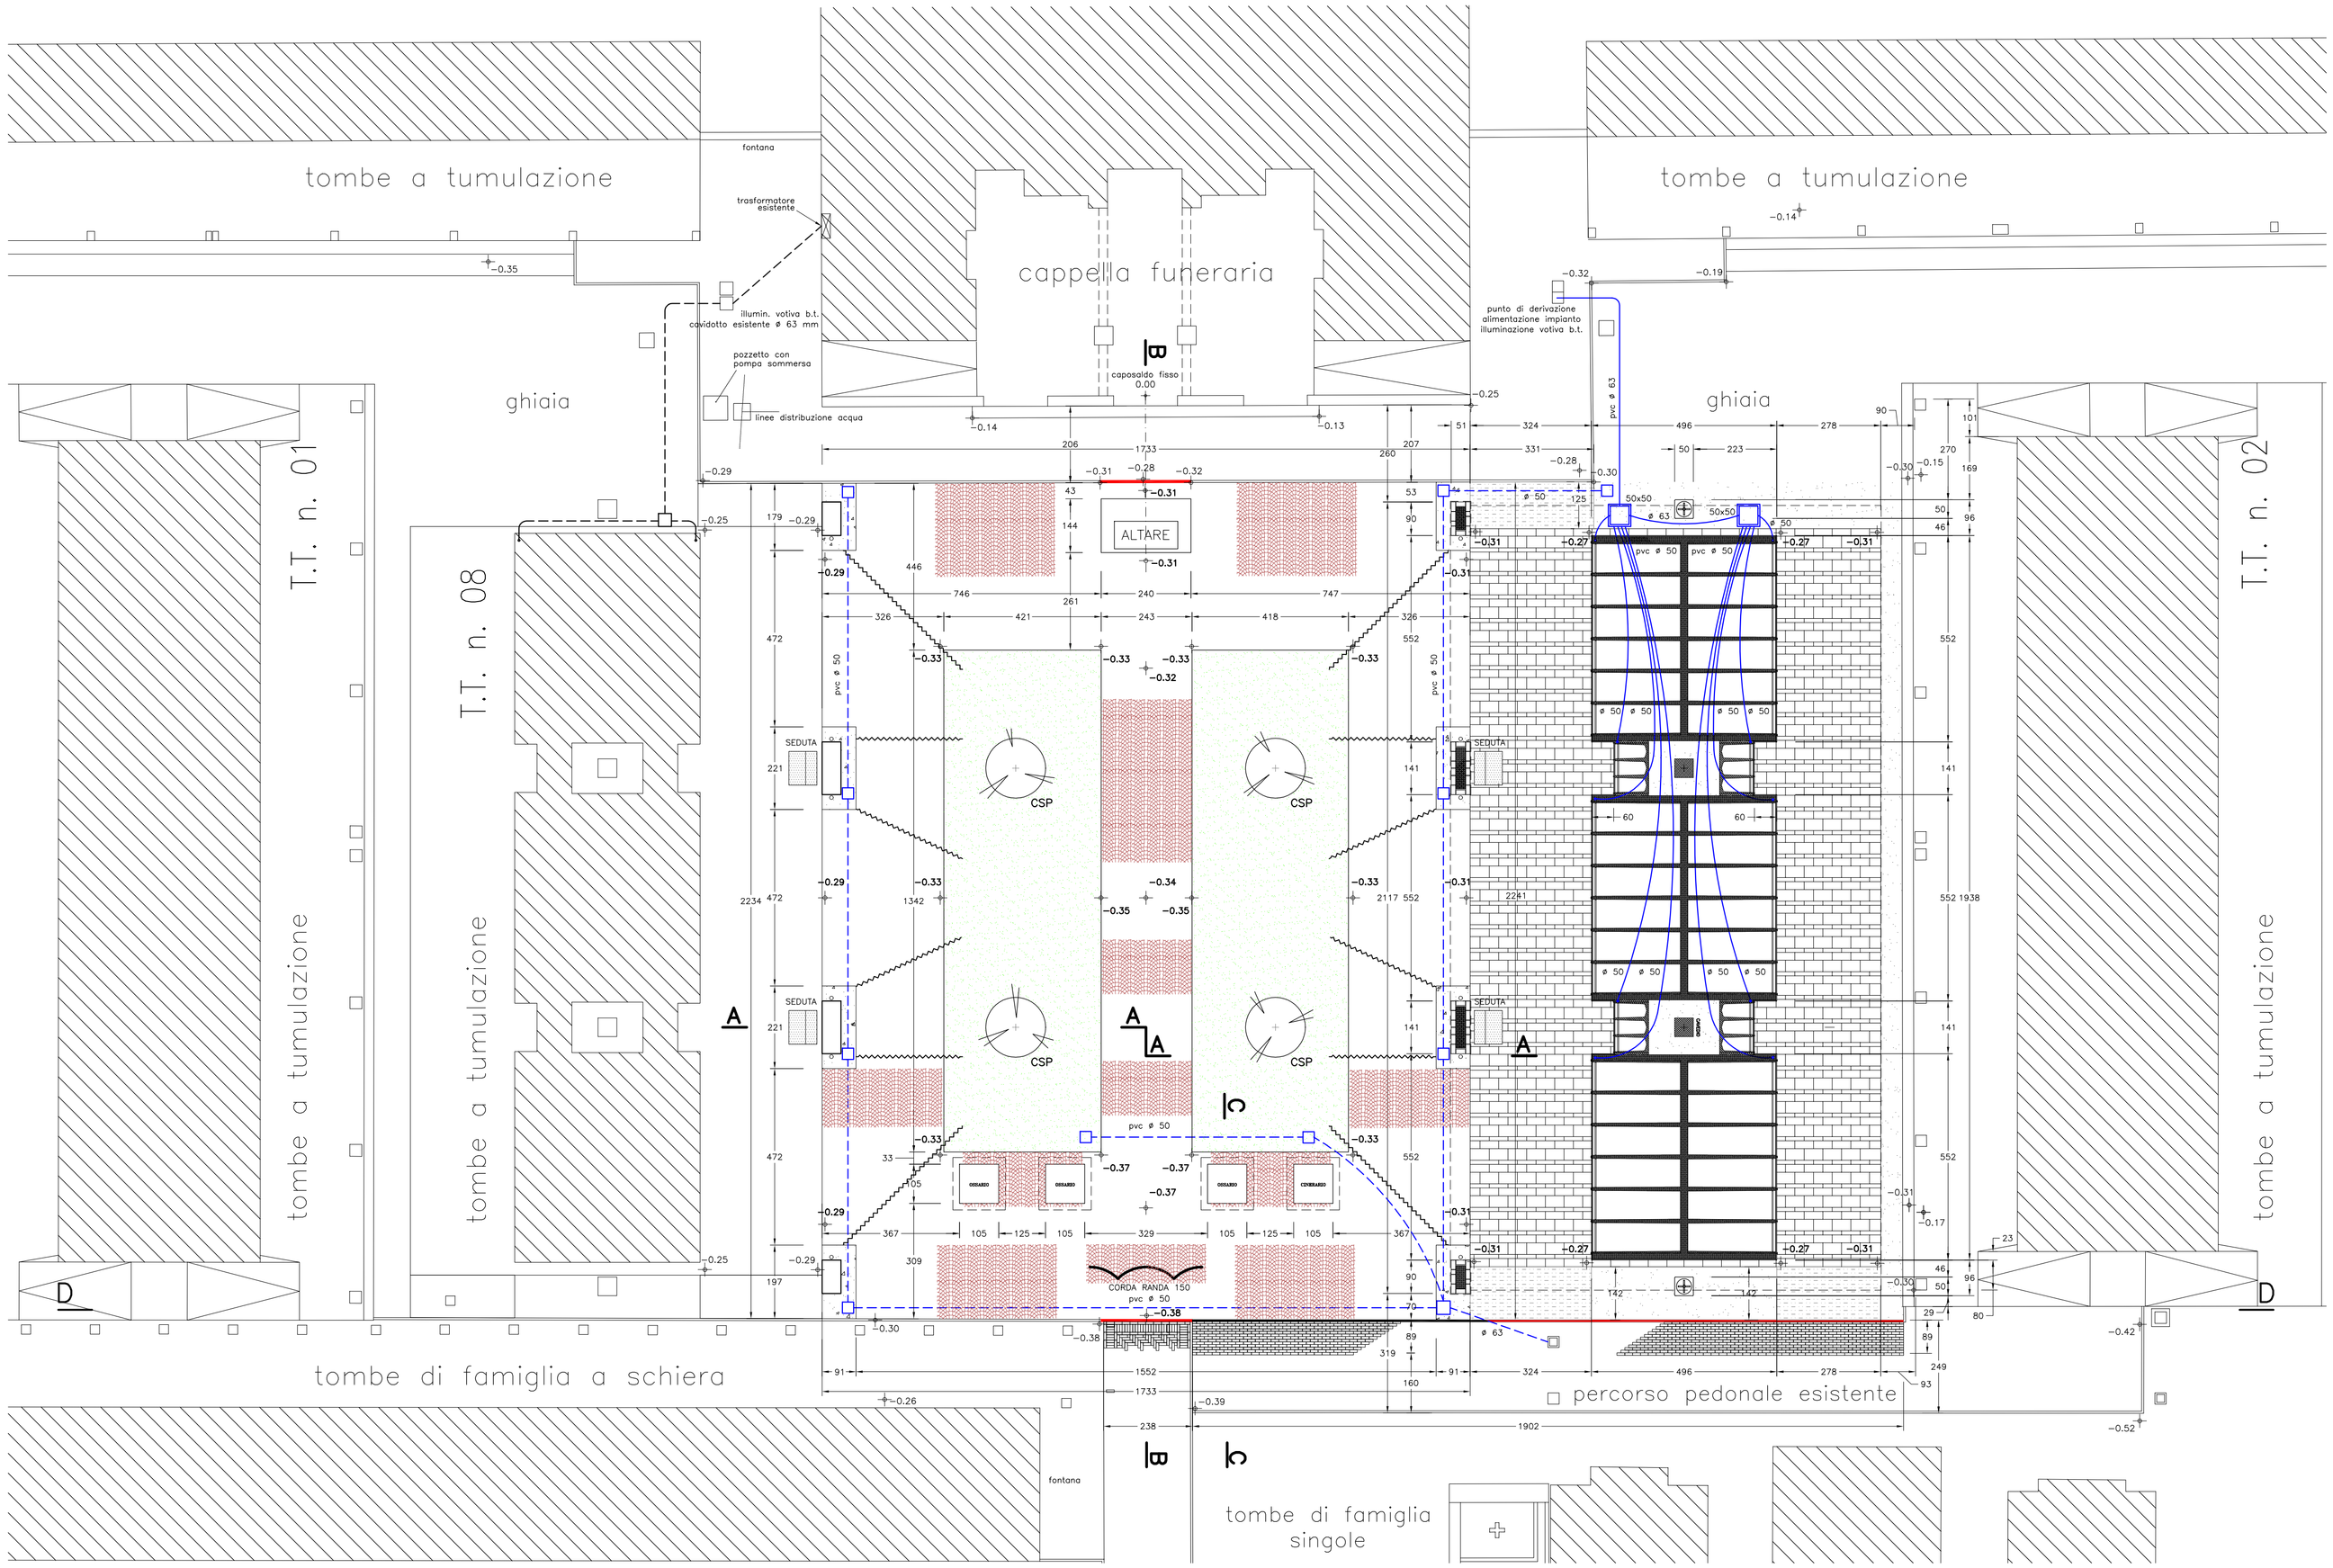

LEGENDA INTERVENTI DI PROGETTO

- QUOTE ALTIMETRICHE DELLO STATO DI FATTO
- QUOTE ALTIMETRICHE DI PROGETTO
- PAVIMENTAZIONE IN LASTRE DI PIETRA PIASENTINA
- SCIVOLI DI RACCORDO IN CALCESTRUZZO RIGATO
- PAVIMENTAZIONE IN CUBETTI DI PORFIDO
- CORDOLI DI CALCESTRUZZO RIMESSI IN OPERA
- RIADATTAMENTO E AMPLIAMENTO MASSELLI CLS
- AREE A VERDE CON CUPRESSUS S. "PYRAMID."
- TRINCEE DRENANTI CON SASSI E RAMPICANTI
- TUBI PVC DI DRENAGGIO DELLE ACQUE PIOVANE
- AREE DRENANTI SISTEMATE CON PIETRISCO
- PREDISPOSIZIONE IMPIANTO ILLUMIN. VOTIVA B.T.
- PREDISPOSIZIONE IMPIANTO ELETTRICO ILLUMIN.