COMUNE DI CASARSA DELLA DELIZIA

REALIZZAZIONE DI NUOVI LOCULI NEL CIMITERO DI CASARSA CAPOLUOGO

PROGETTO ESECUTIVO

PROSPETTI E PIANTA COPERTURA

4

DATA 10.12.2014 COPIA SCALA 1:50–150

ARCHITETTO CLAUDIO DOMINI – Via B.go S. Antonio,12 PORDENONE – tel. 0434 522141 P.I. 00405450933

VISTA INTERNA TELAIO PORTICO SENZA COPERTURA

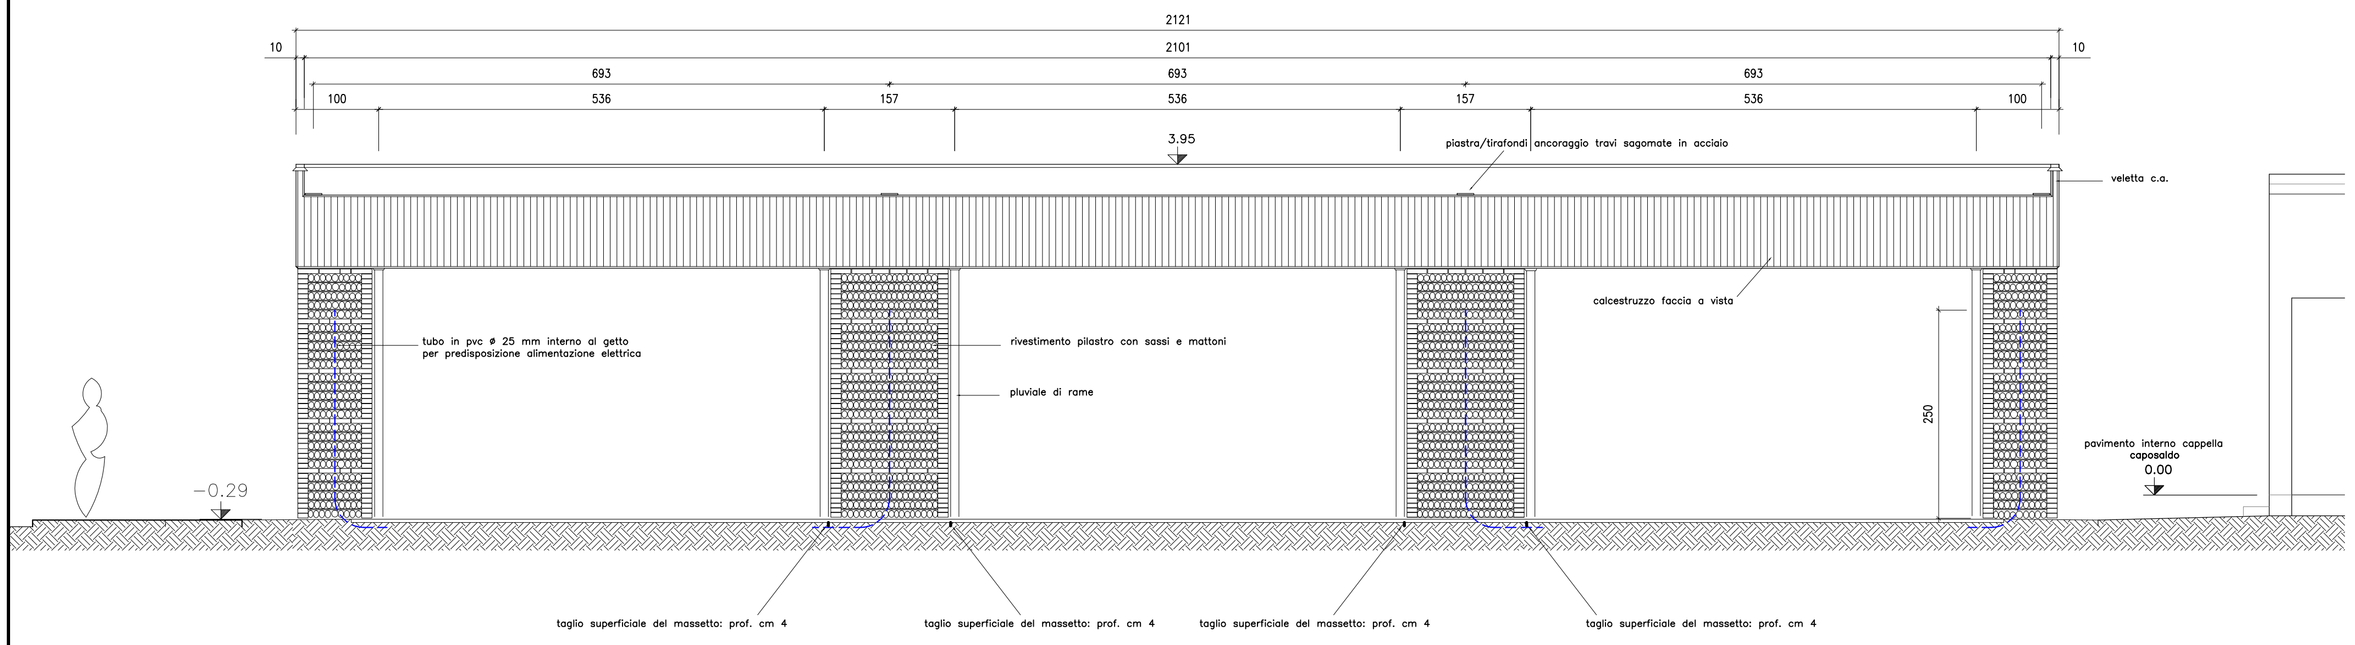

PIANTA COPERTURA CON LINEA VITA 1:150

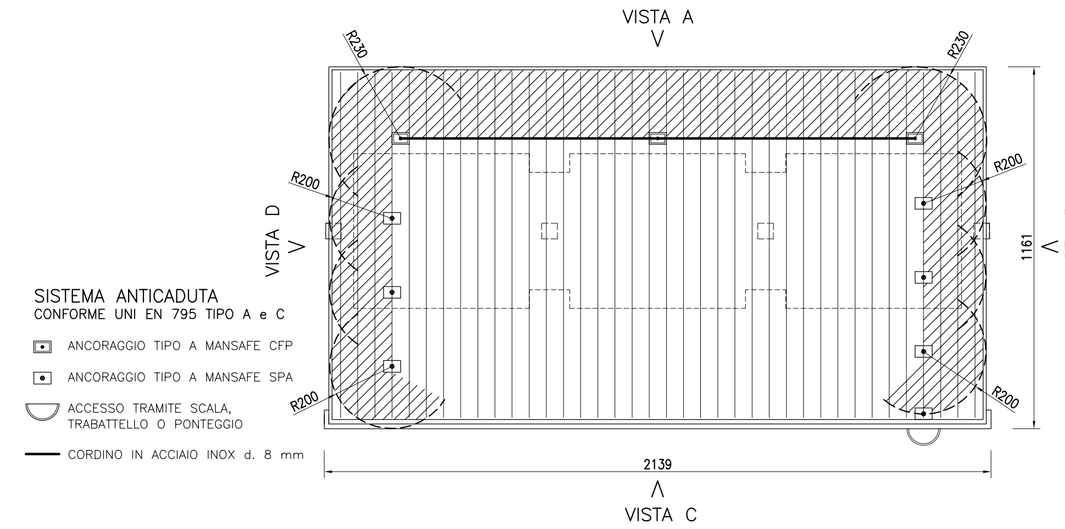

VISTA A

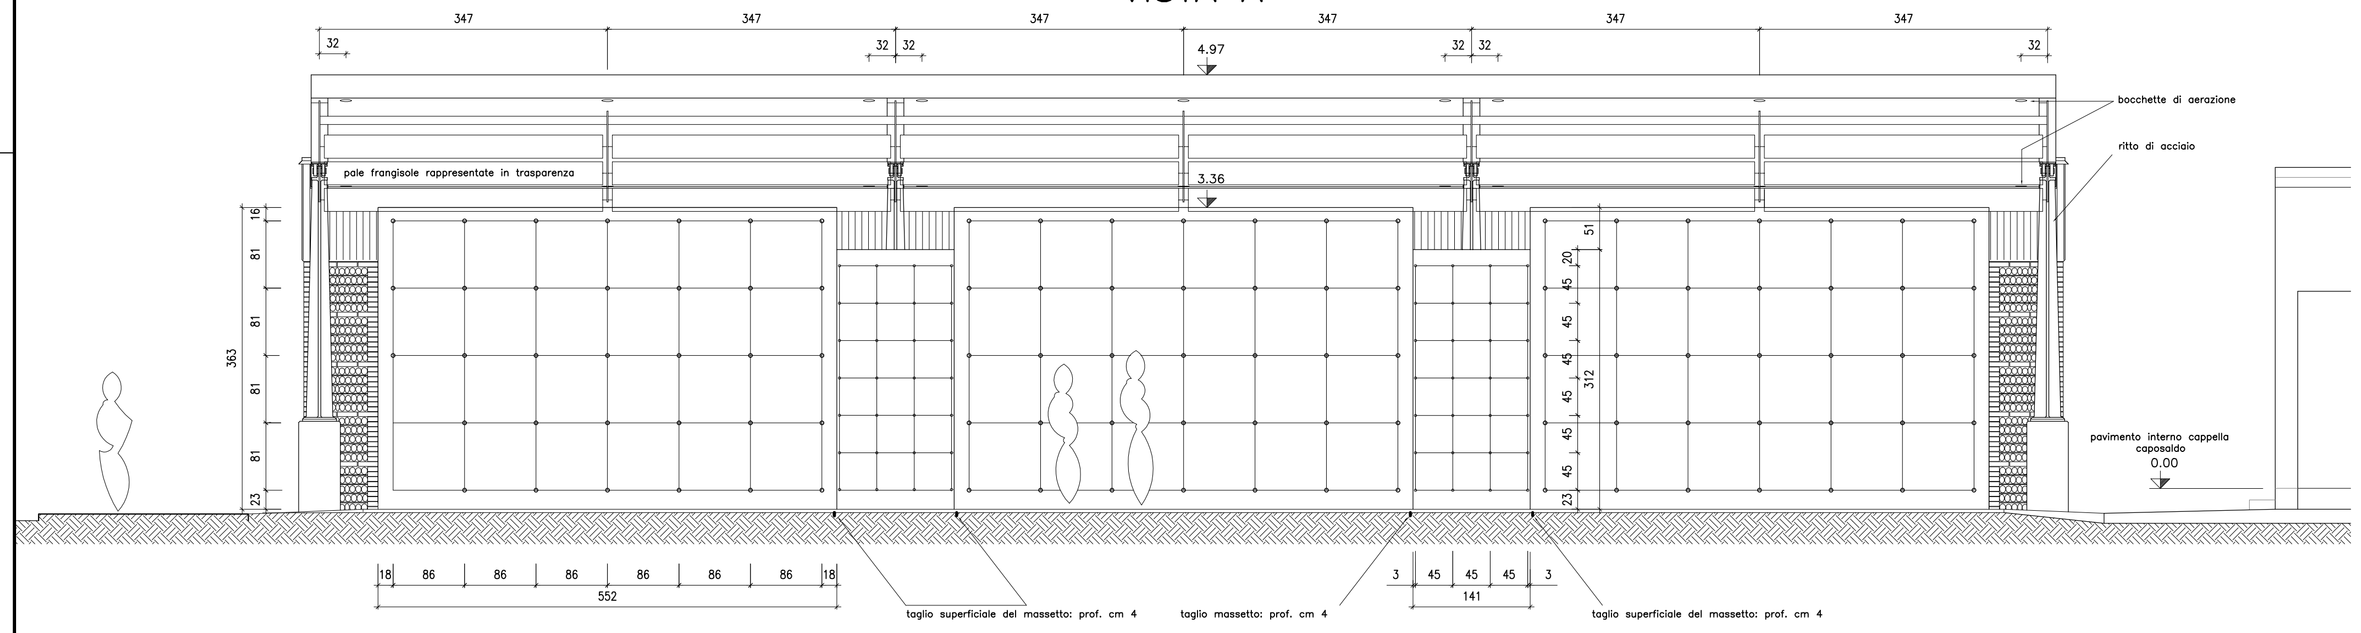

VISTA D

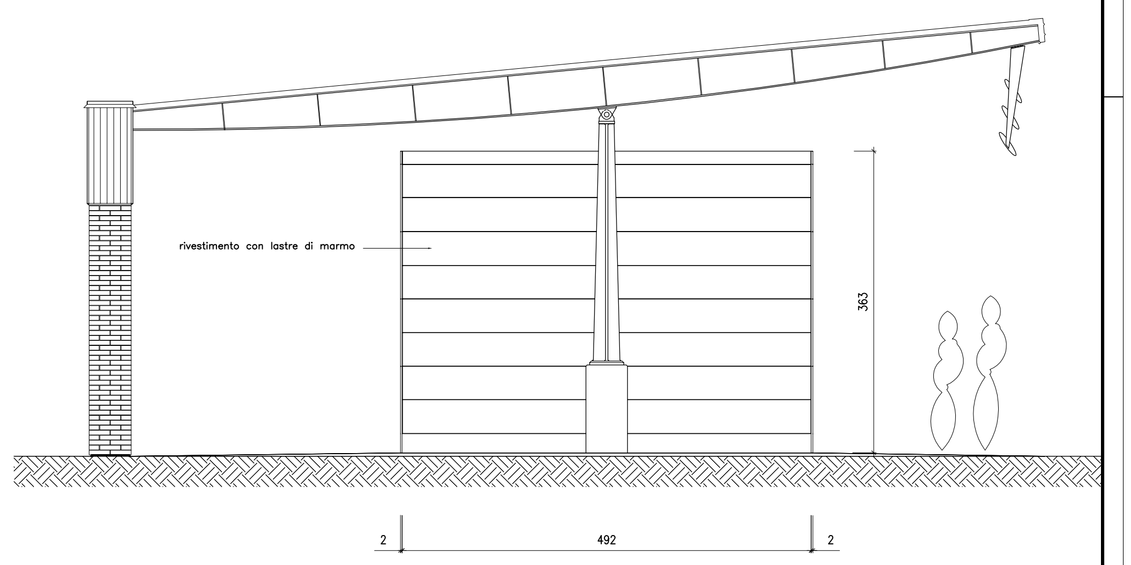

VISTA C

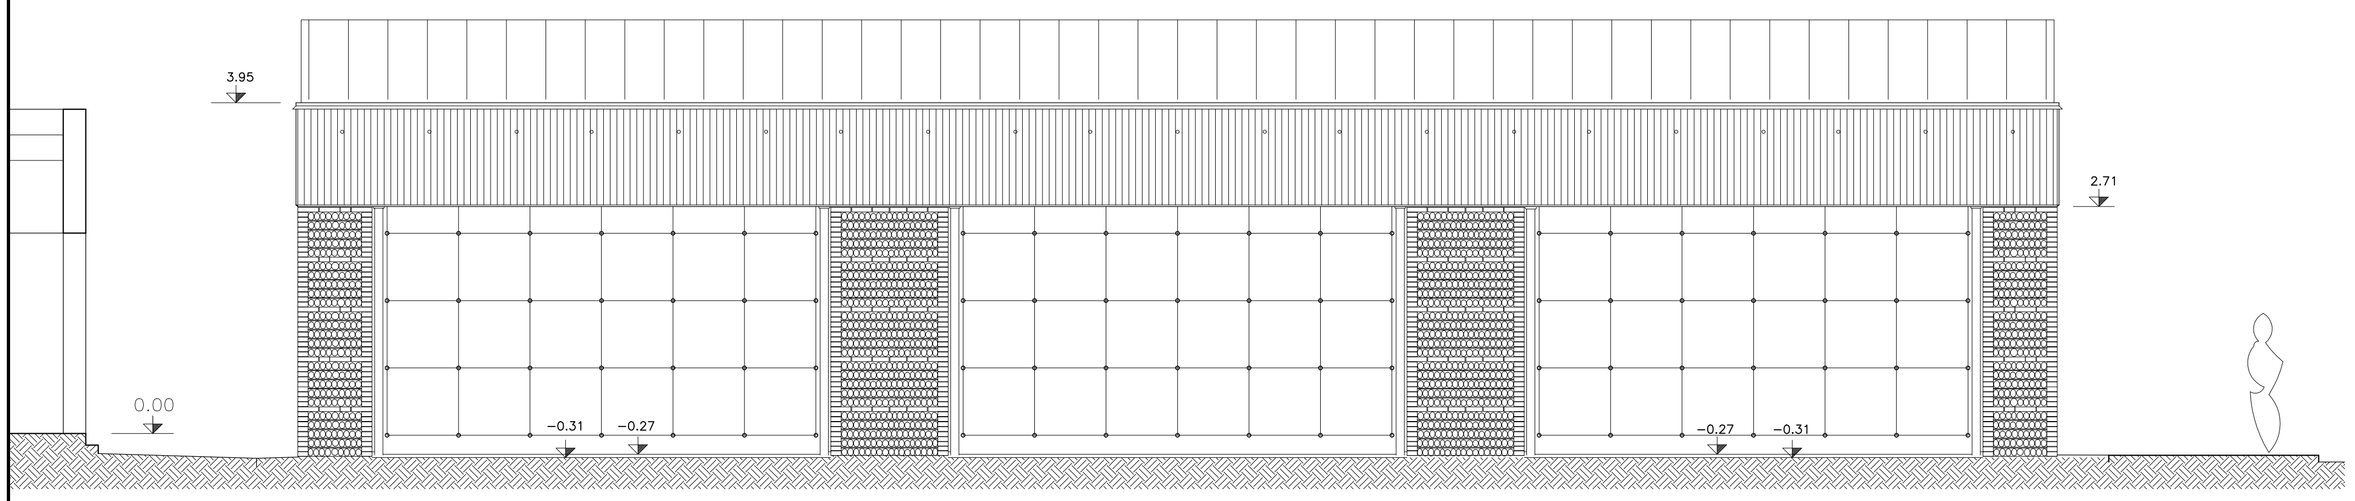
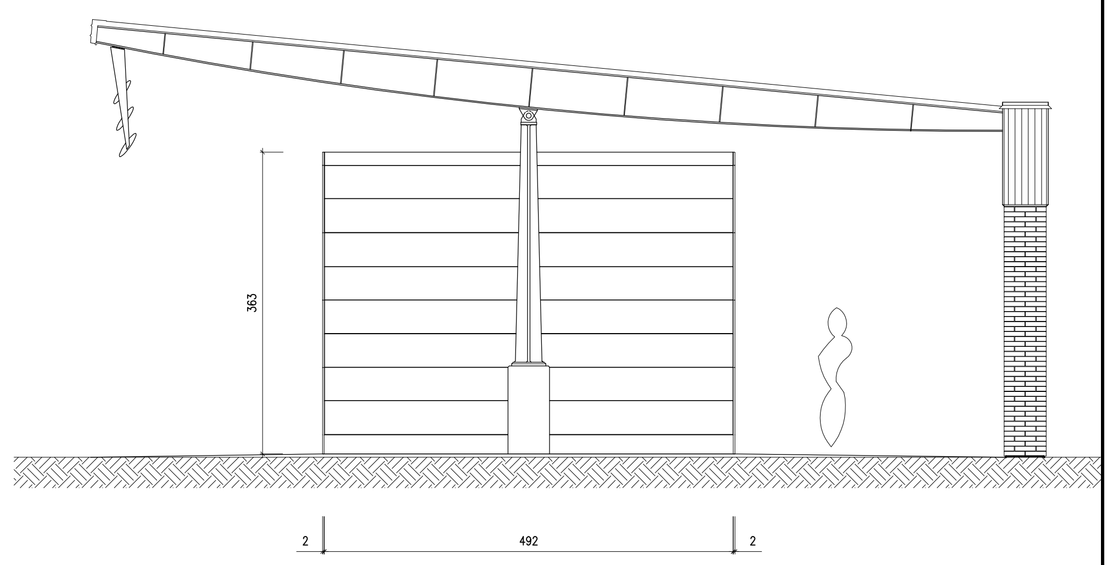
VISTA B