



# PAVIMENTO DI CALCESTRUZZO

SCALA 1:20

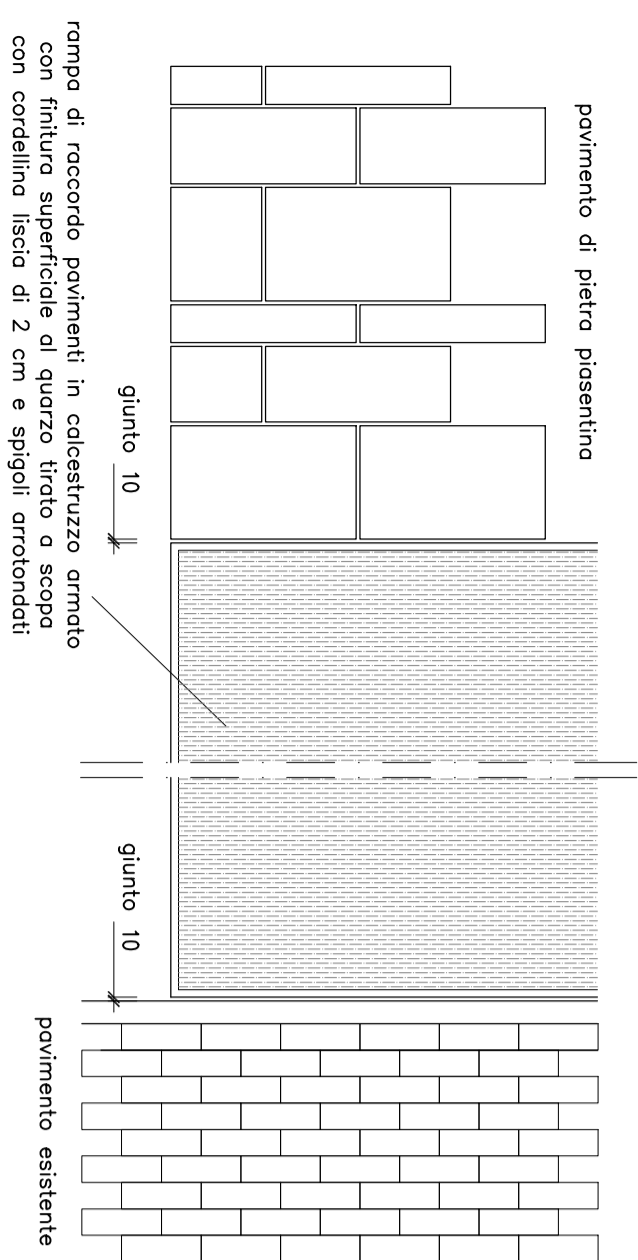


# PAVIMENTO IN LASTRE DI PIETRA

SCALA 1:20

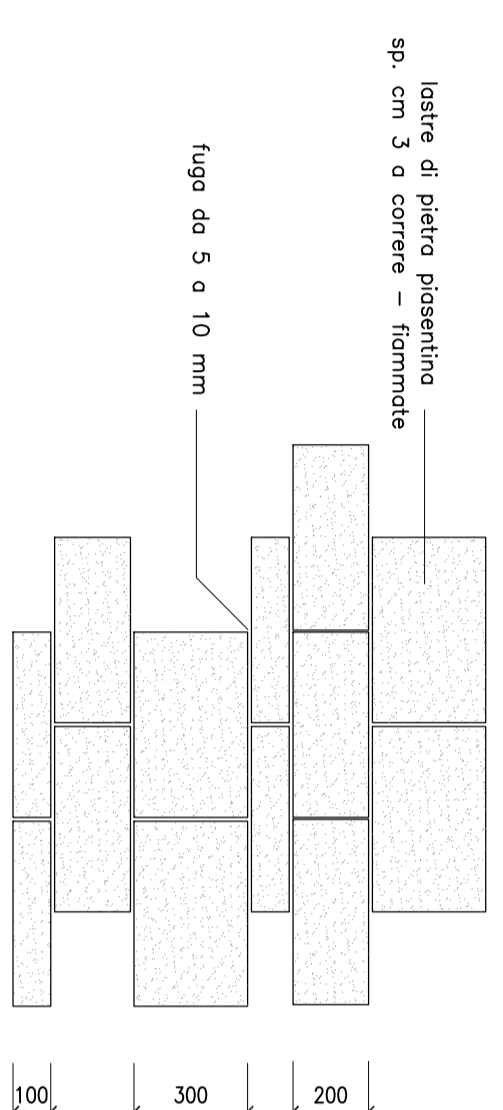

# PARTICOLARE FINITURA FRANCO LOCULI

SCALA 1:10

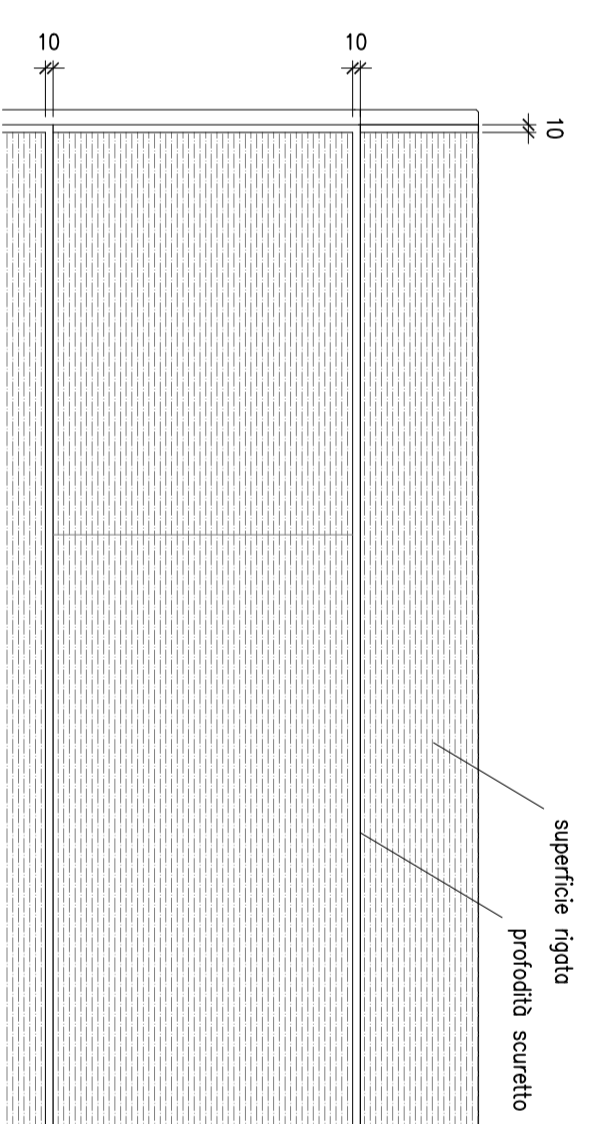

# COMUNE DI CASARSA DELLA DELIZIA

REALIZZAZIONE DI NUOVI LOCULI NEL CIMITERO DI CASARSA CAPOLUOGO

PROGETTO ESECUTIVO

PARTICOLARI COSTRUTTIVI 3

RIVESTIMENTI LAPIDEI

D.M.A. 10.12.2014

COPPA


SCALA 1:50 - 1:10

ARCHITETTO CLAUDIO DOMINI - Via Bagnoli S. Antonio, 12 FORBENONE - tel. 0434 522141 P.I. 00495450933

7

# PROSPETTO FRONTALE CORPO LOCULI E OSSARI


SCALA 1:20

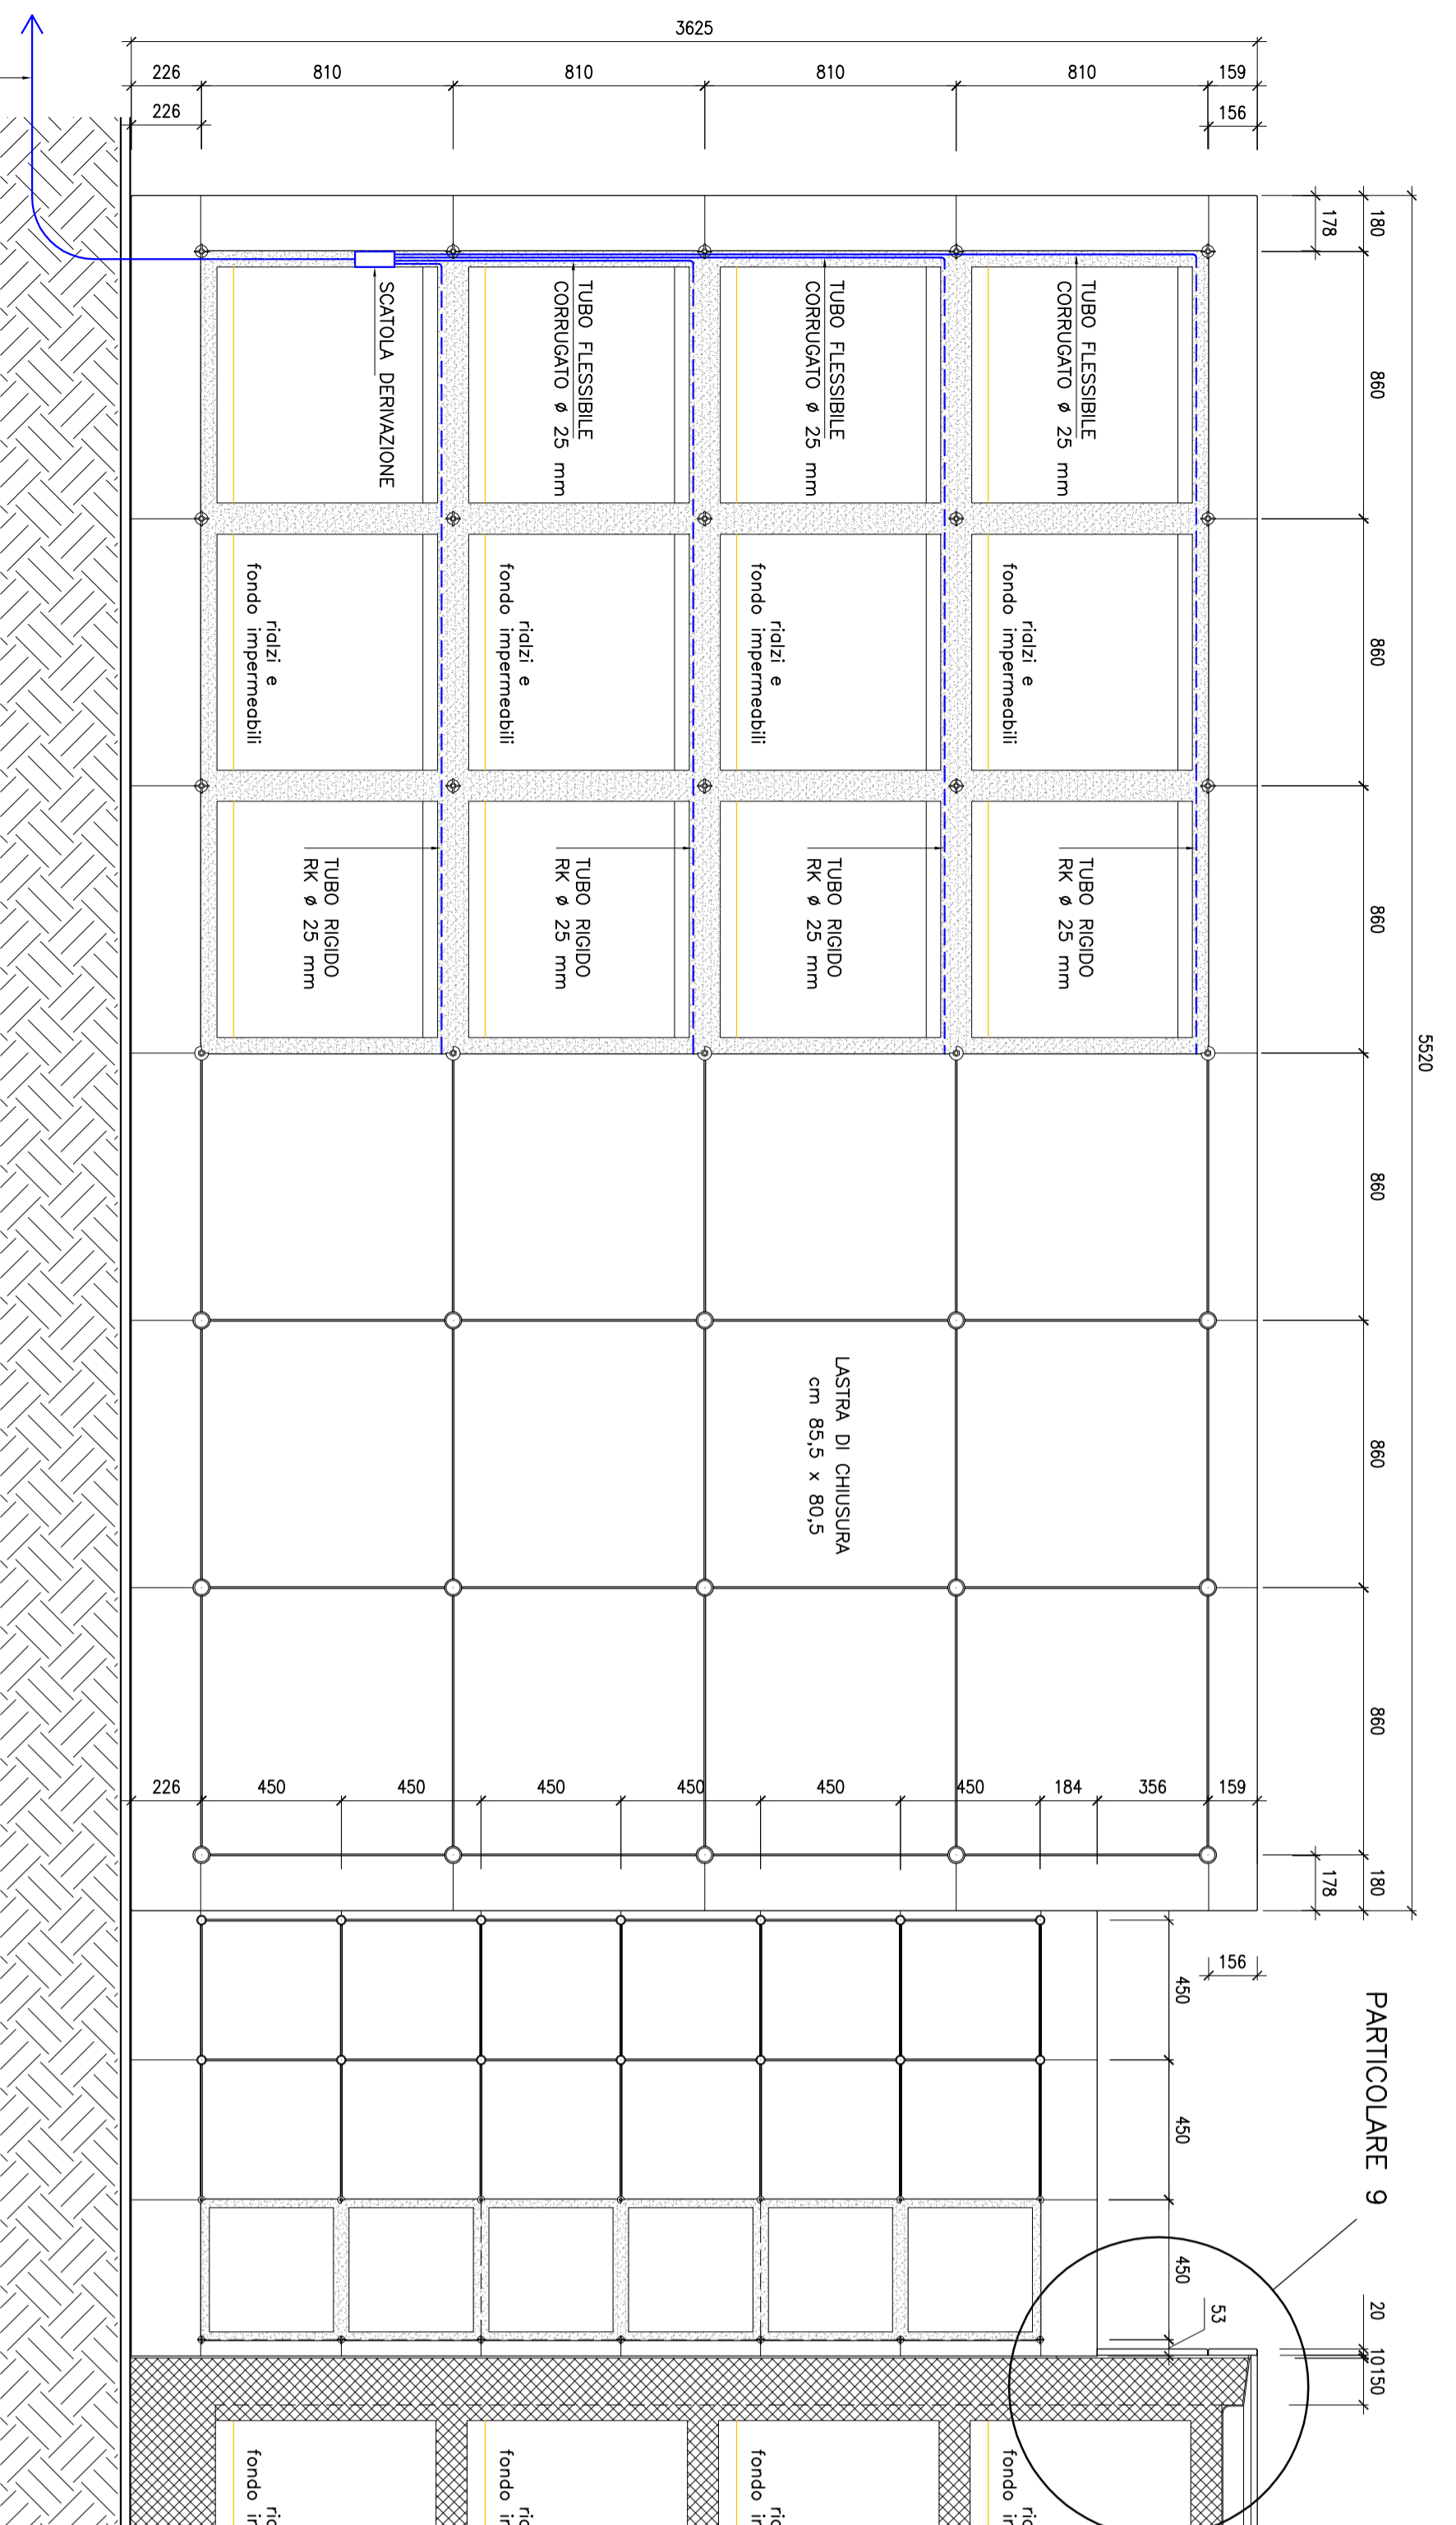

TUTTE LE MISURE SONO DA VERIFICARE IN CANTIERE  
MISURE IN ASSE PENNI CHIAMARDE


# PROSPETTO LATERALE ESTERNO CORPO LOCULI

SCALA 1:20

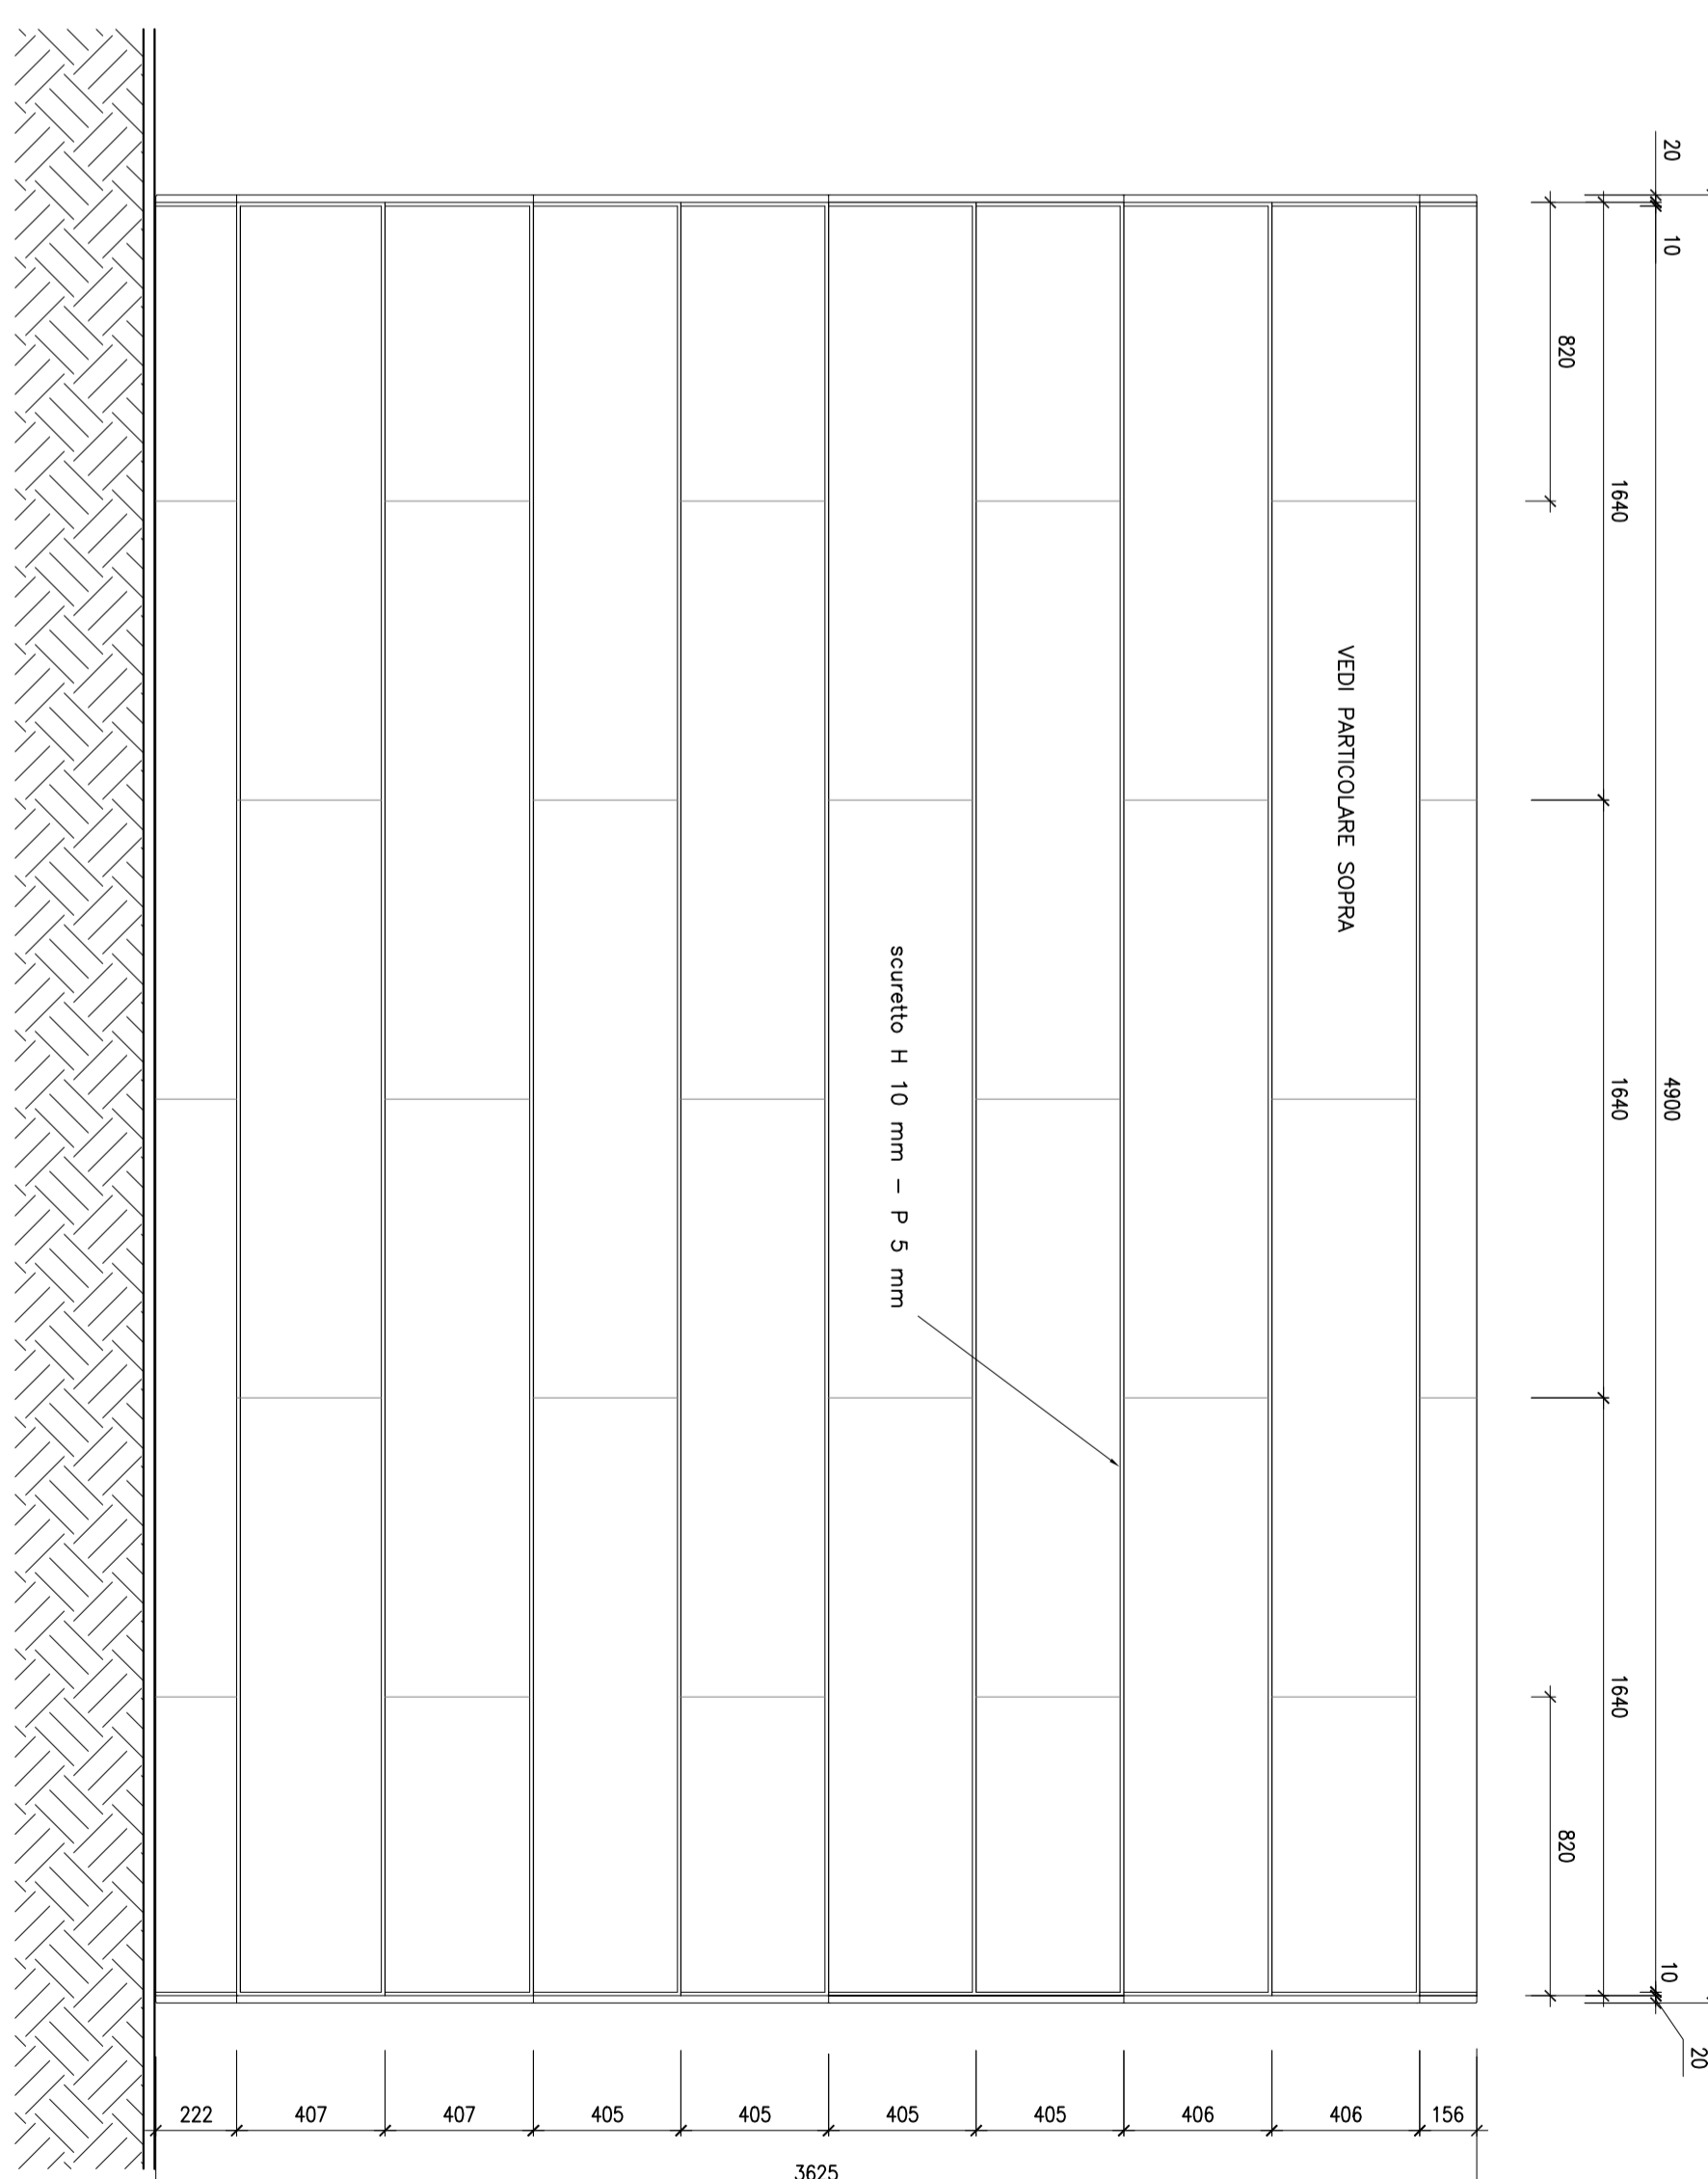


# PARTICOLARE Pianta CORPO LOCULI E OSSARI

SCALA 1:20

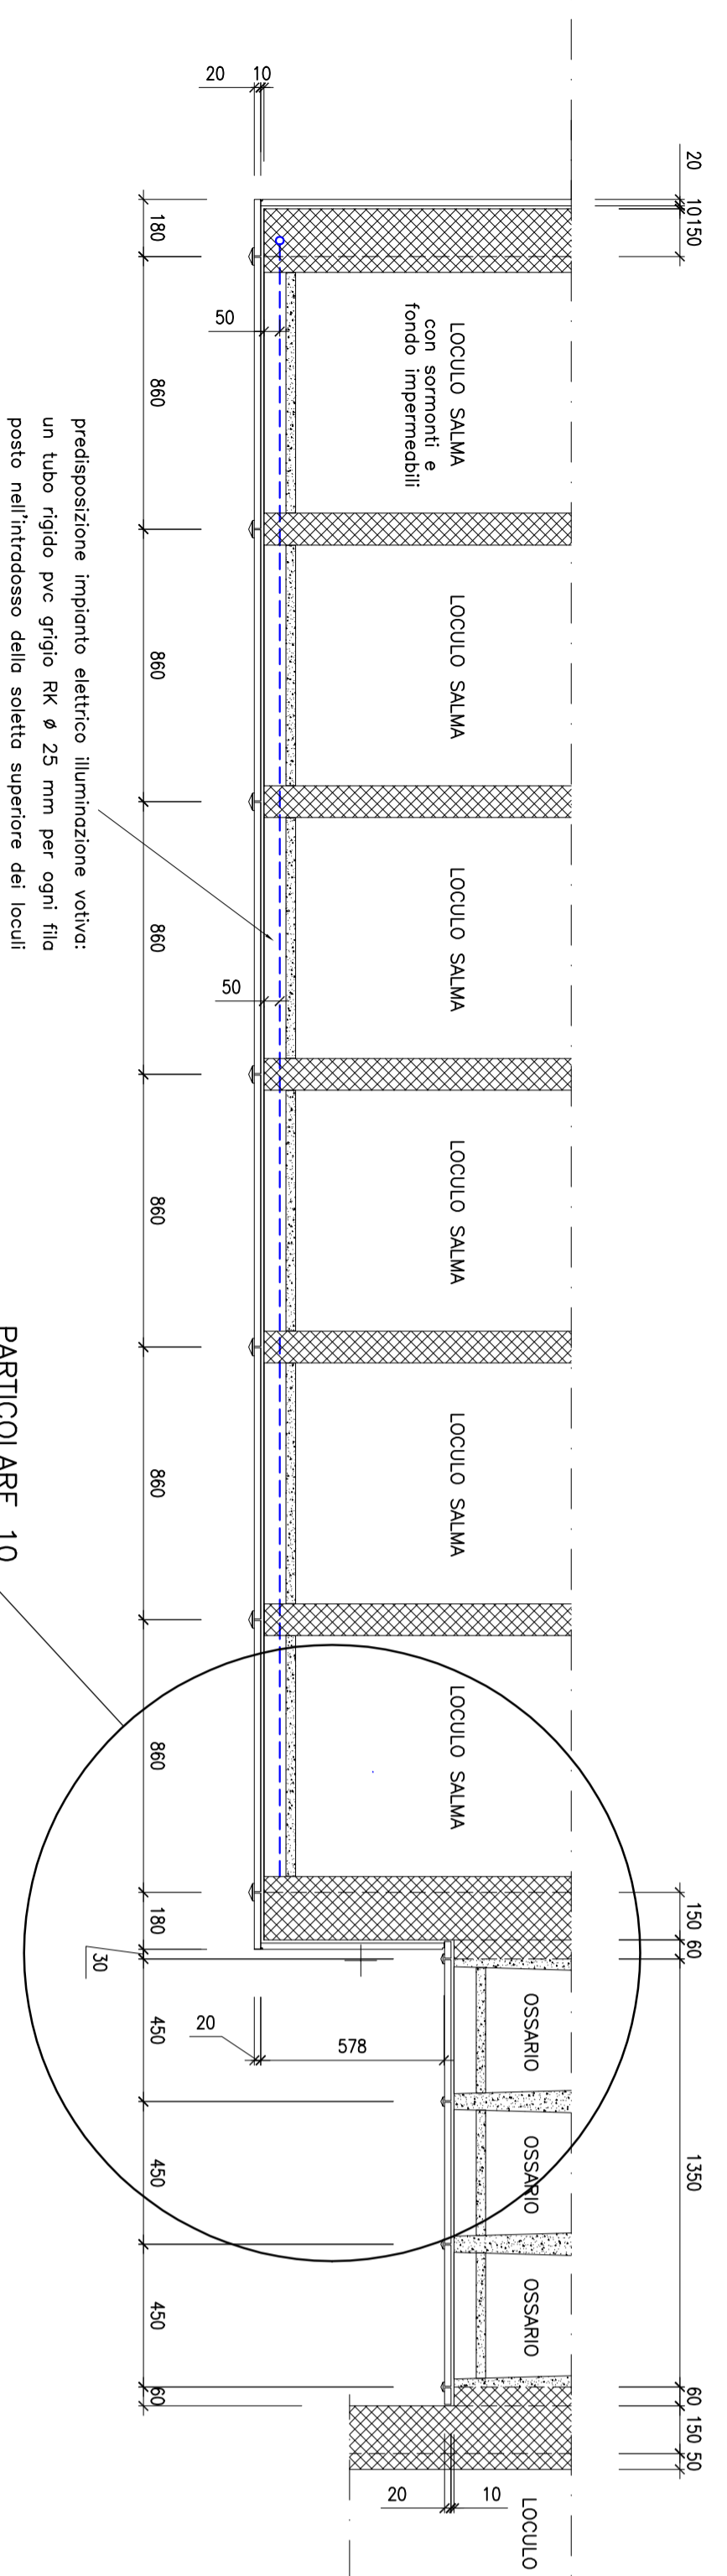

# PARTICOLARE 10

SCALA 1:10

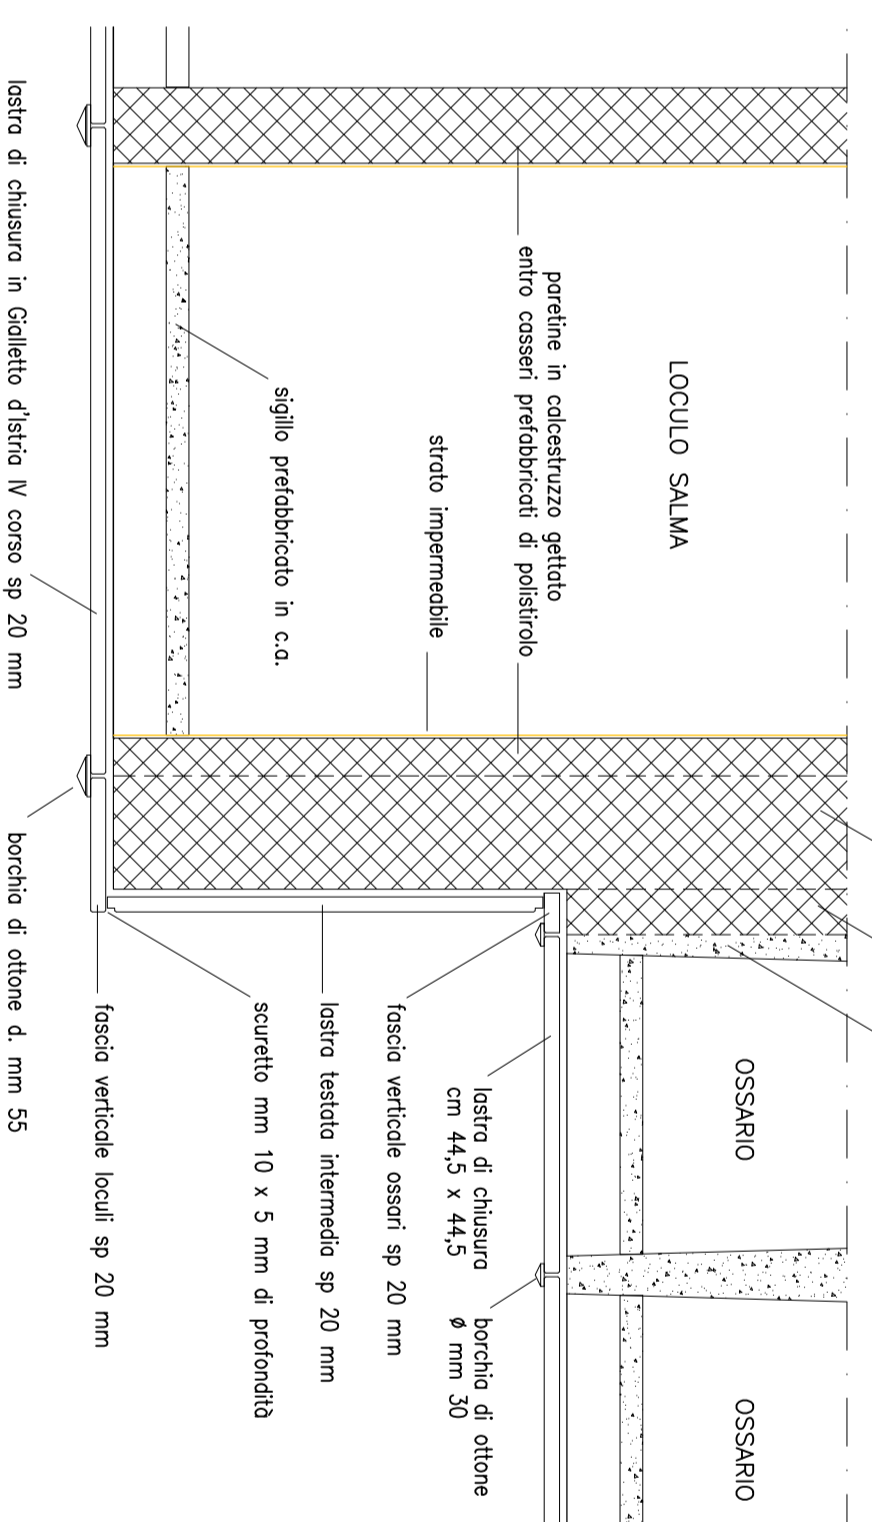

# PARTICOLARE 9

SCALA 1:10

