


1 - Via Piave  
FOGLI 6 - 6A


2 - Via Castellarin  
FOGLI 6 - 6A




4 - Via Turridetta  
FOGLI 3 - 6 - 7

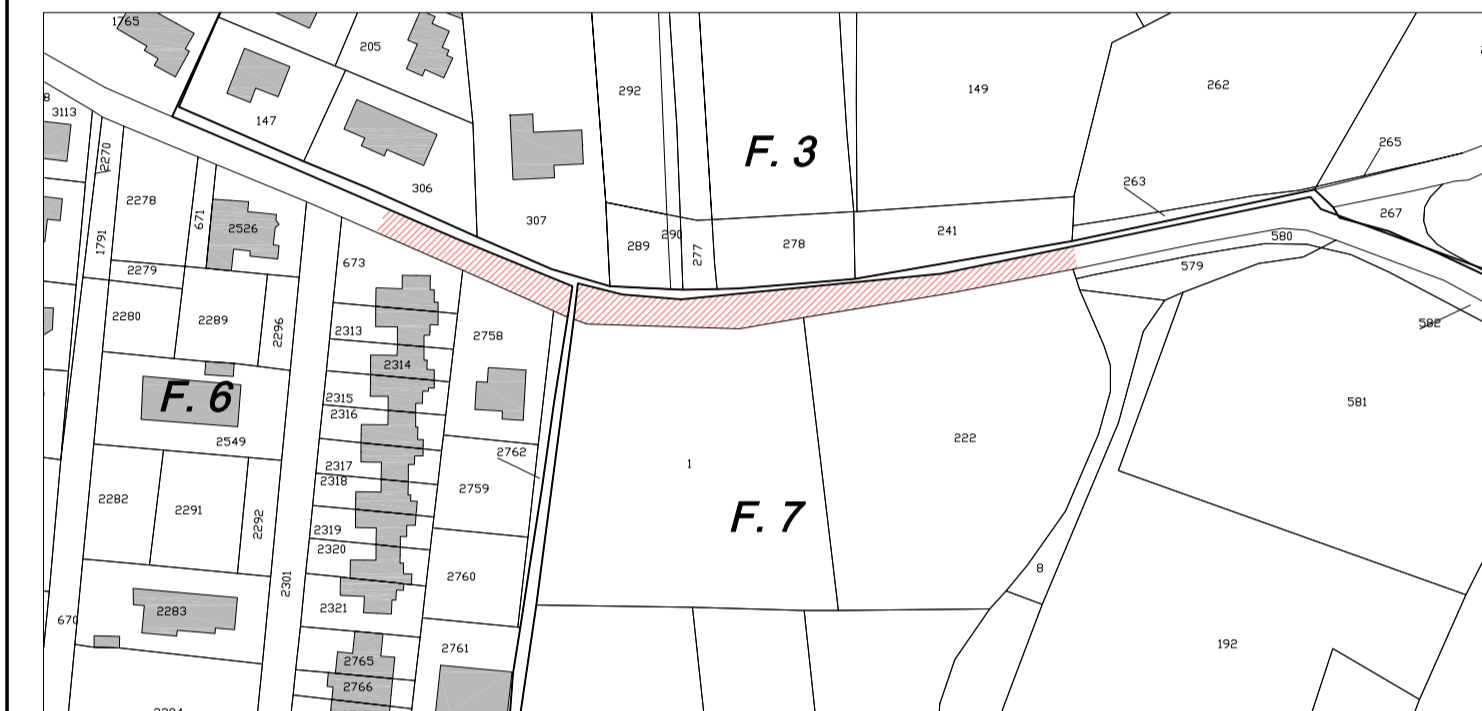


3 - Via Manaras  
FOGLIO 5

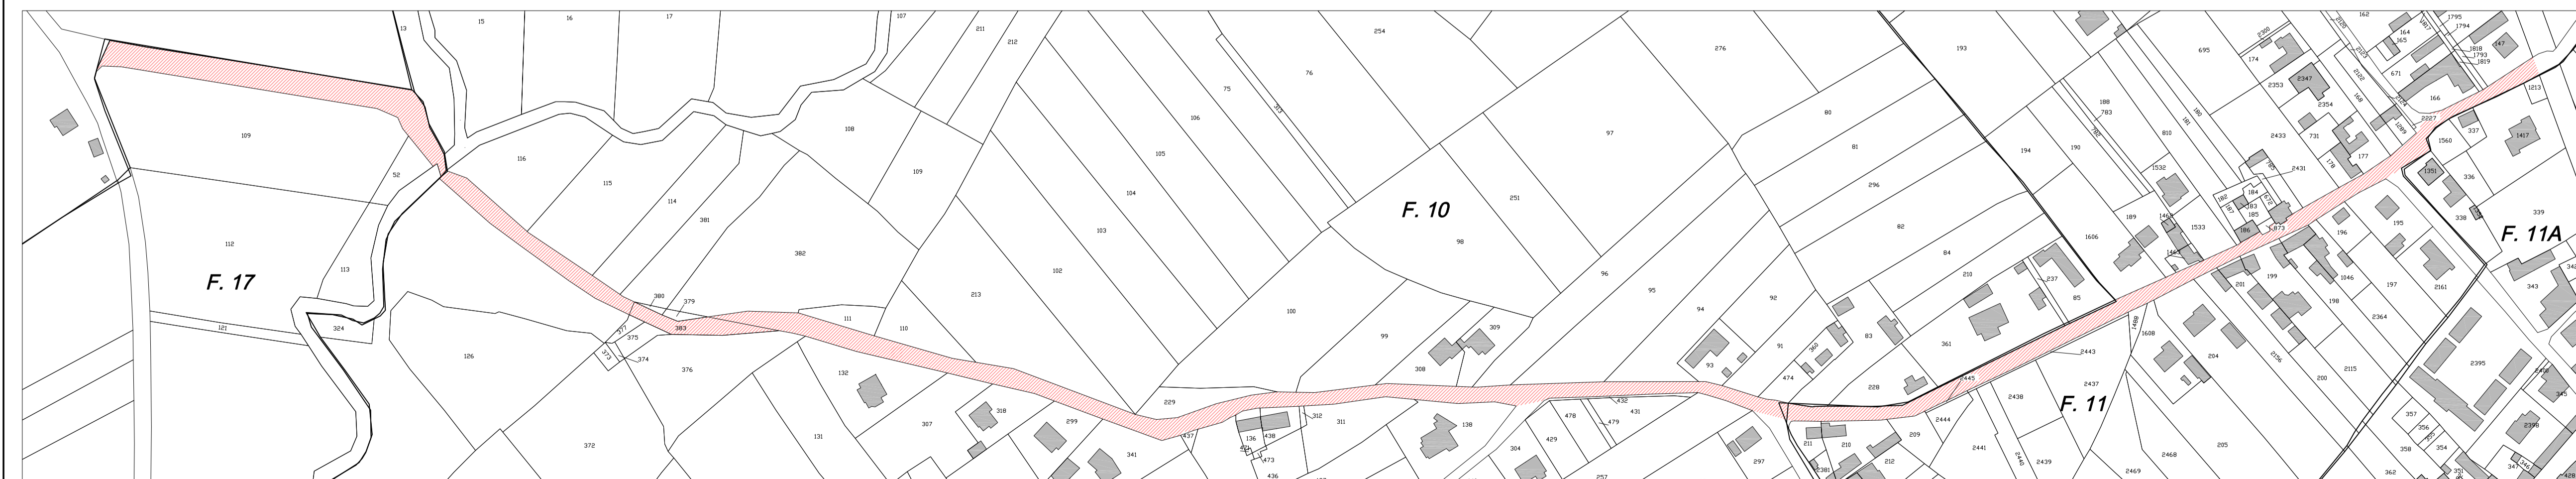

7 - Via Sile  
FOGLI 10 - 11 - 11A - 17

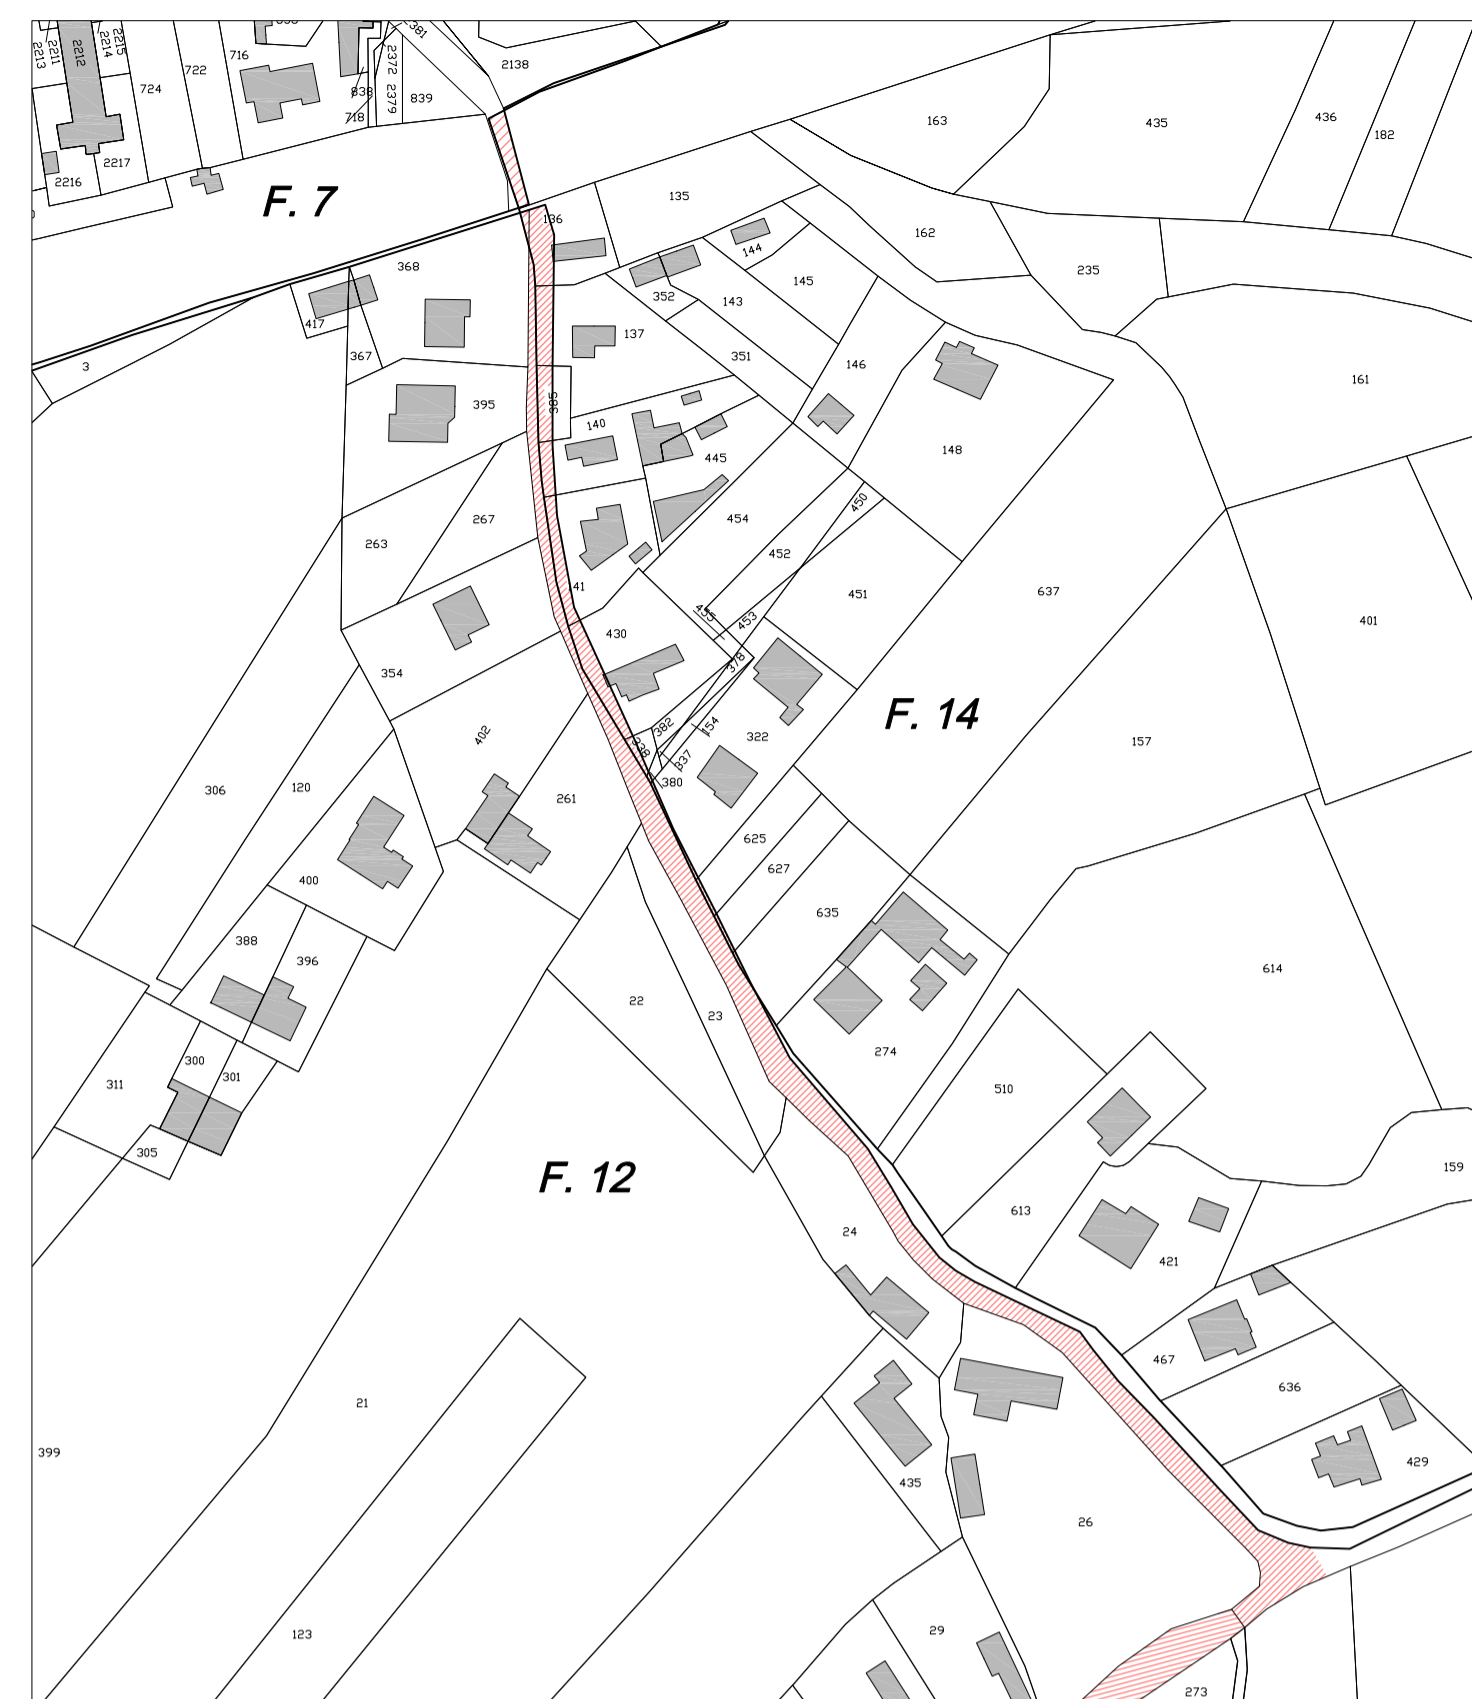

5 - Via Aguzze  
FOGLI 7 - 12 - 14

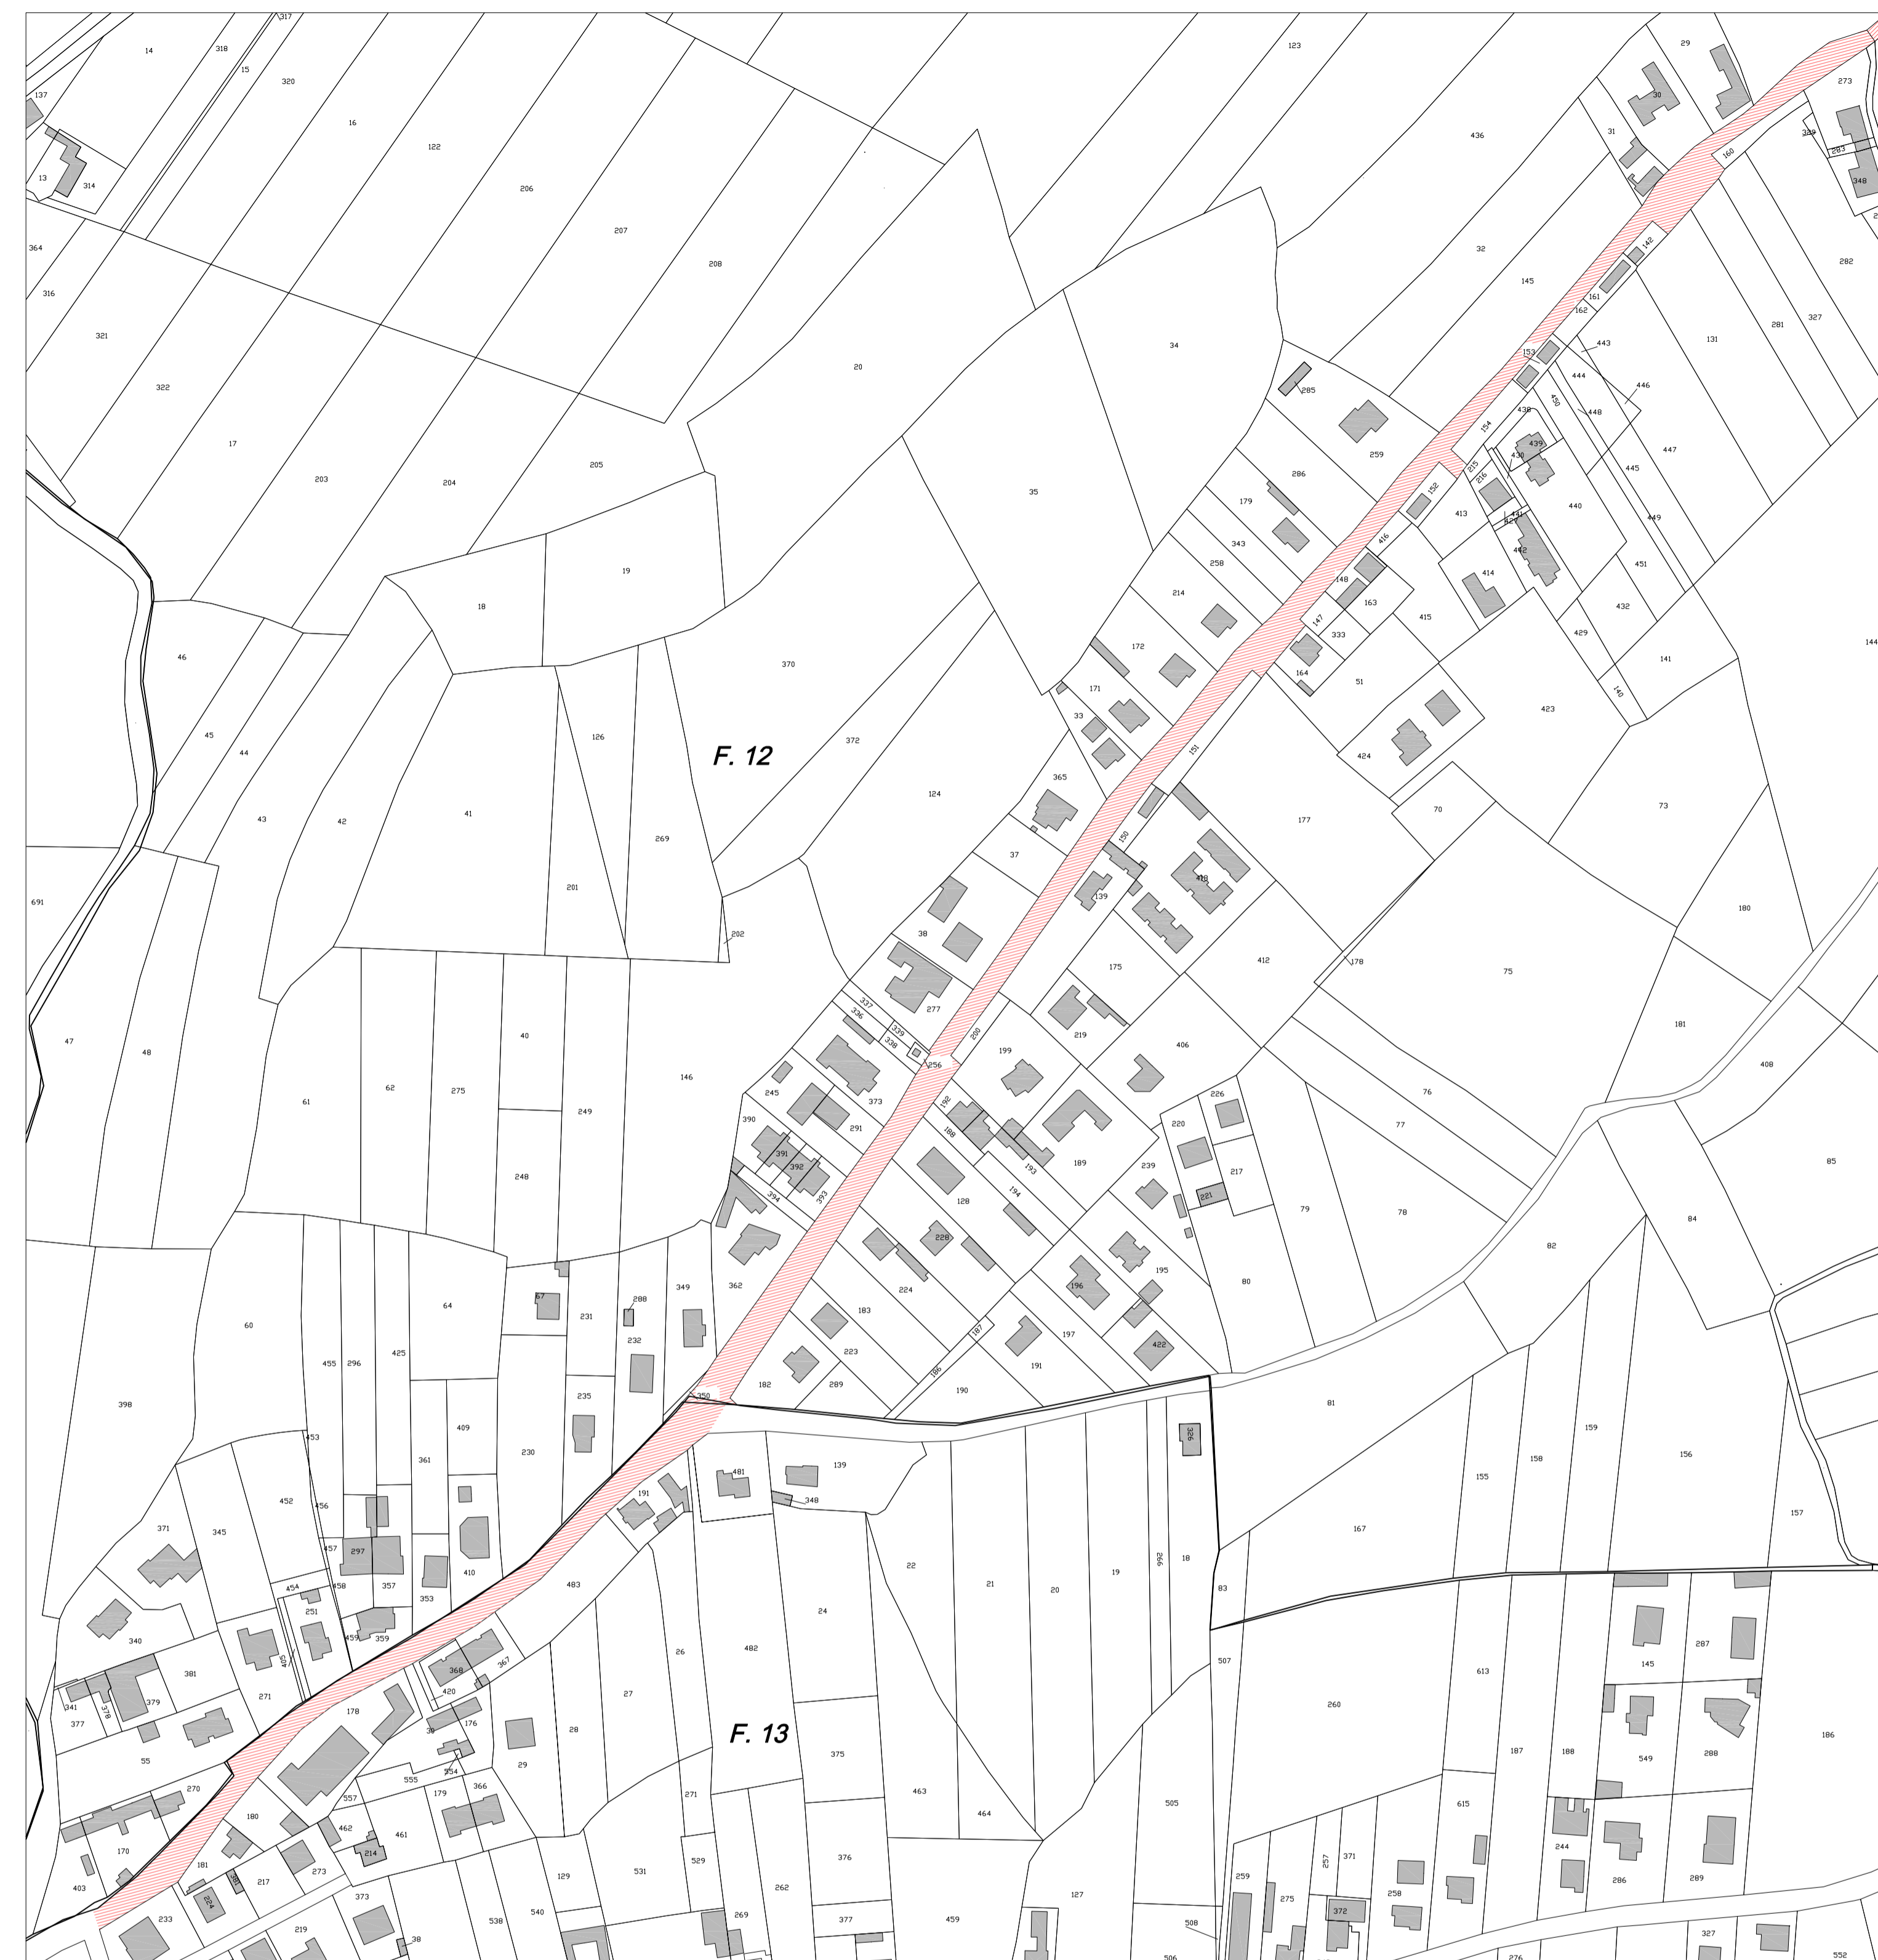

6 - Via Monte Grappa  
FOGLI 12 - 13

REGIONE AUTONOMA FRIULI-VENEZIA GIULIA  
PROVINCIA DI PORDENONE - COMUNE DI CASARSA DELLA DELIZIA

OGGETTO: LAVORI DI SISTEMAZIONE E ASFALTATURA STRADE  
COMUNALI

**PROGETTO ESECUTIVO**

COMMITTENTE: AMMINISTRAZIONE COMUNALE  
Comune di Casarsa della Delizia (PN) - Piazza IV Novembre, 23

OGGETTO:

TAVOLA N.

2.3

ESTRATTI MAPPA

DATA: MARZO 2015

SCALA: 1:2000

PROGETTO E DIREZIONE LAVORI:

BLARASIN ing. DANIELE  
Viale Dante, 21 - 33170 PORDENONE  
tel. 0434/521626 - fax 0434/521422