





1 - Via Piave: Planimetria generale, Scala 1:500

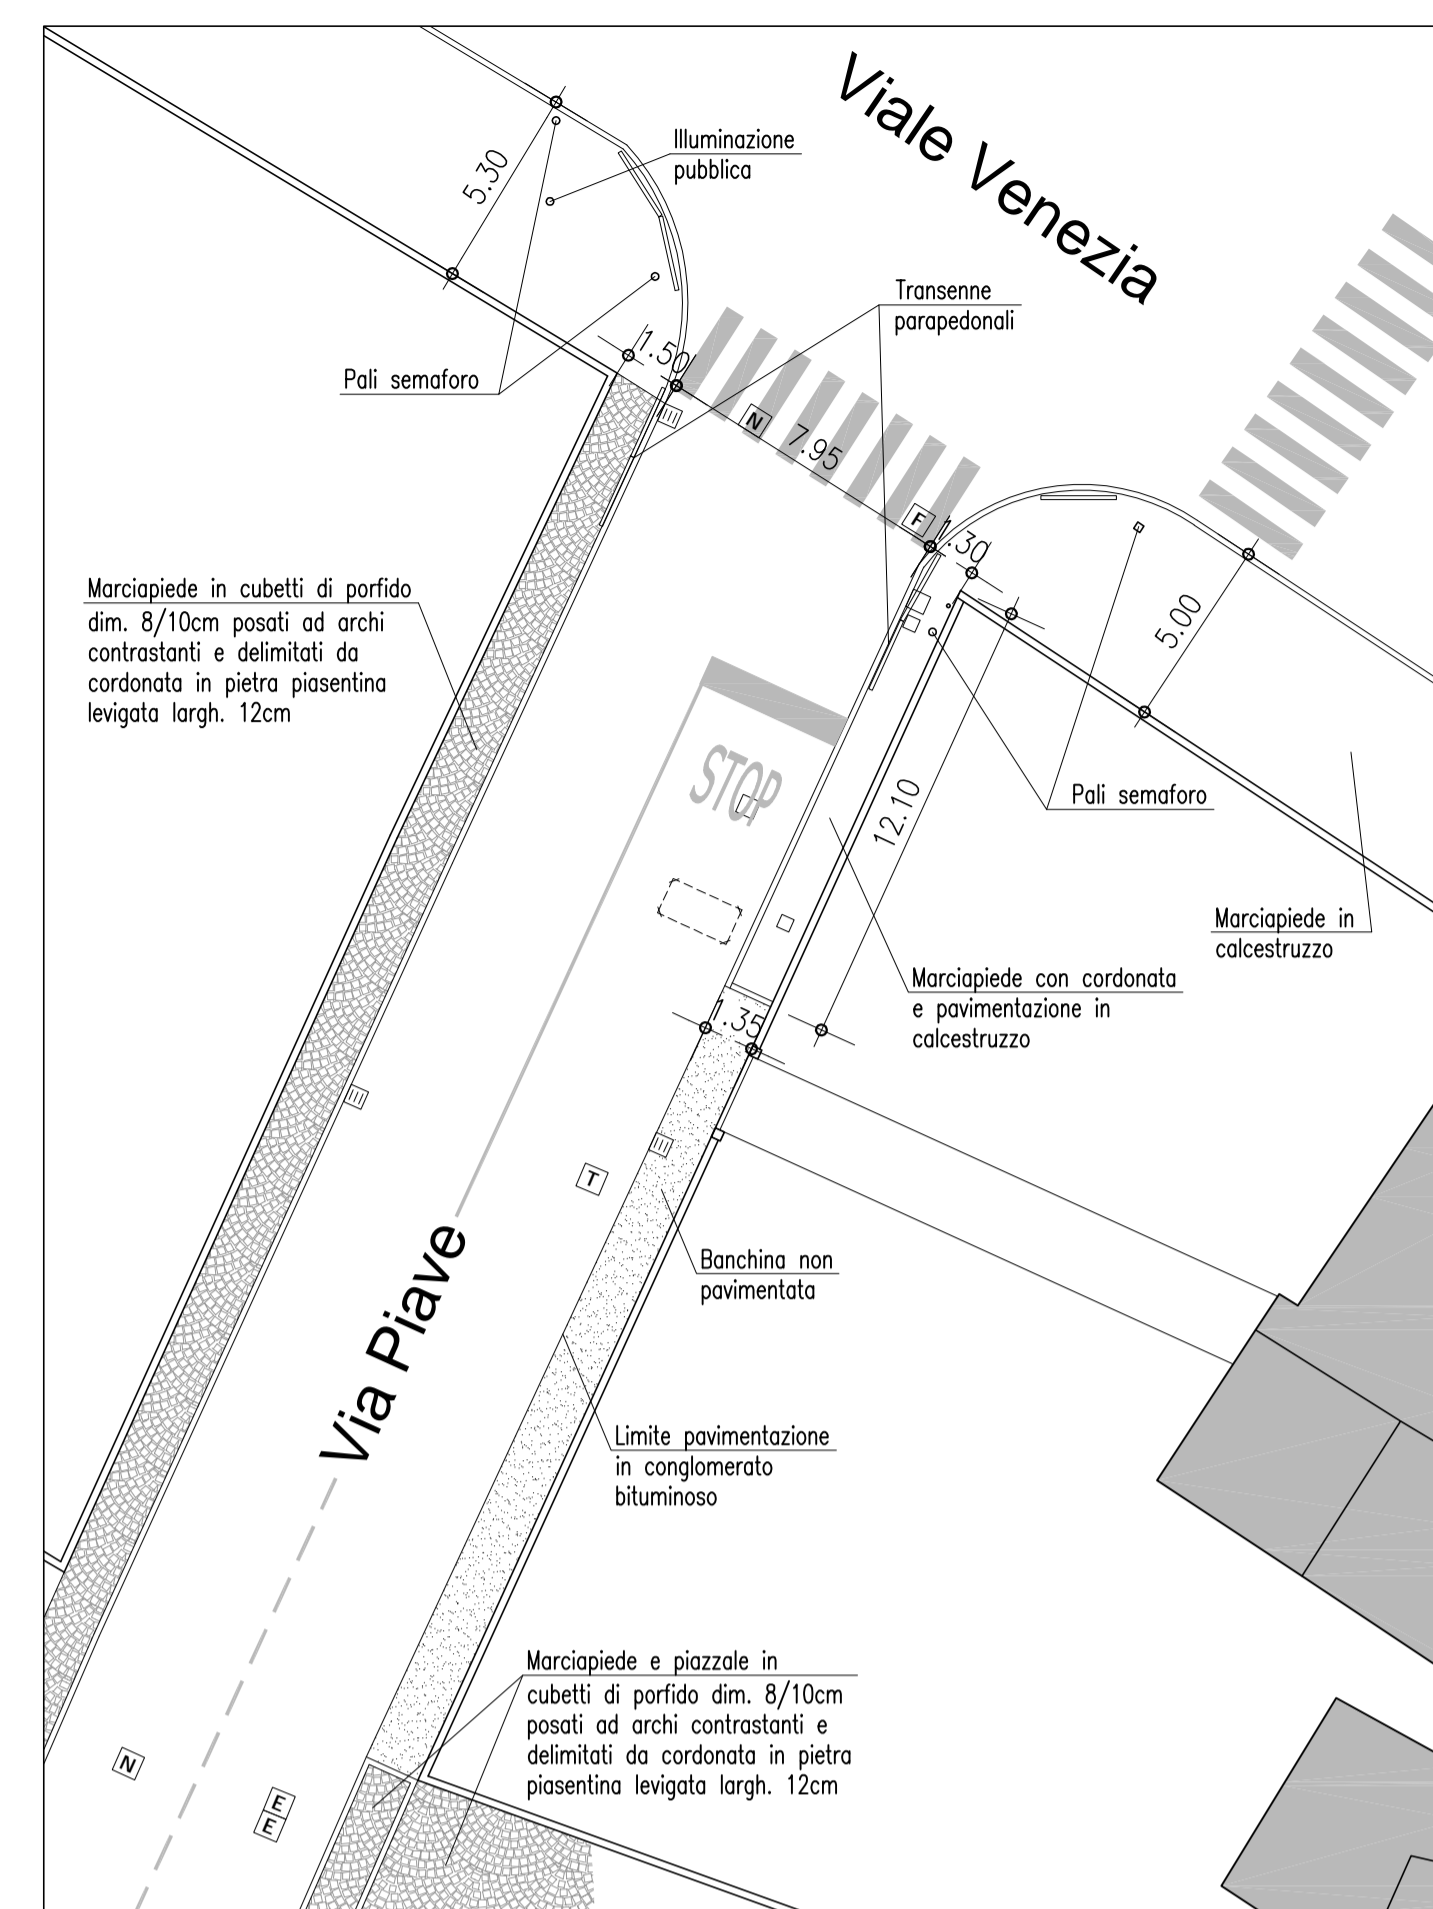


Dettaglio Incrocio Via Piave - Viale Venezia, Scala 1:200

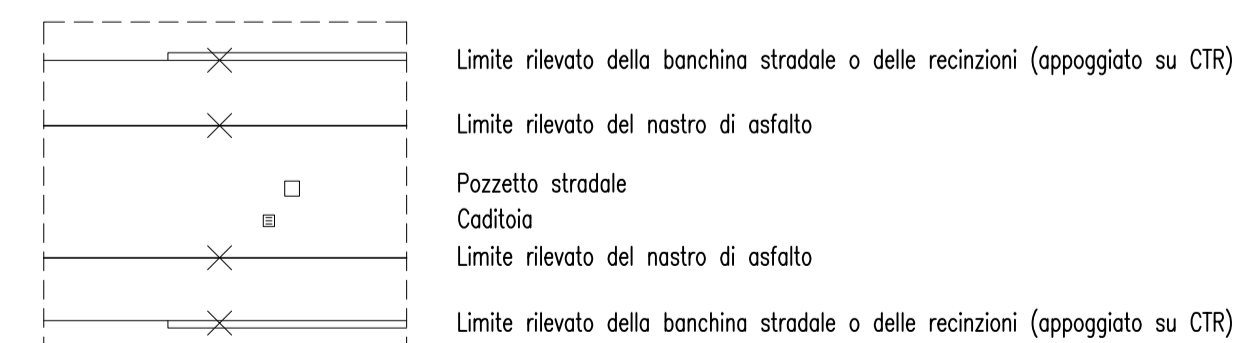

Legenda Stato di Fatto 1:500

Dettaglio marciapiede estremità Sud Via Piave, Scala 1:200

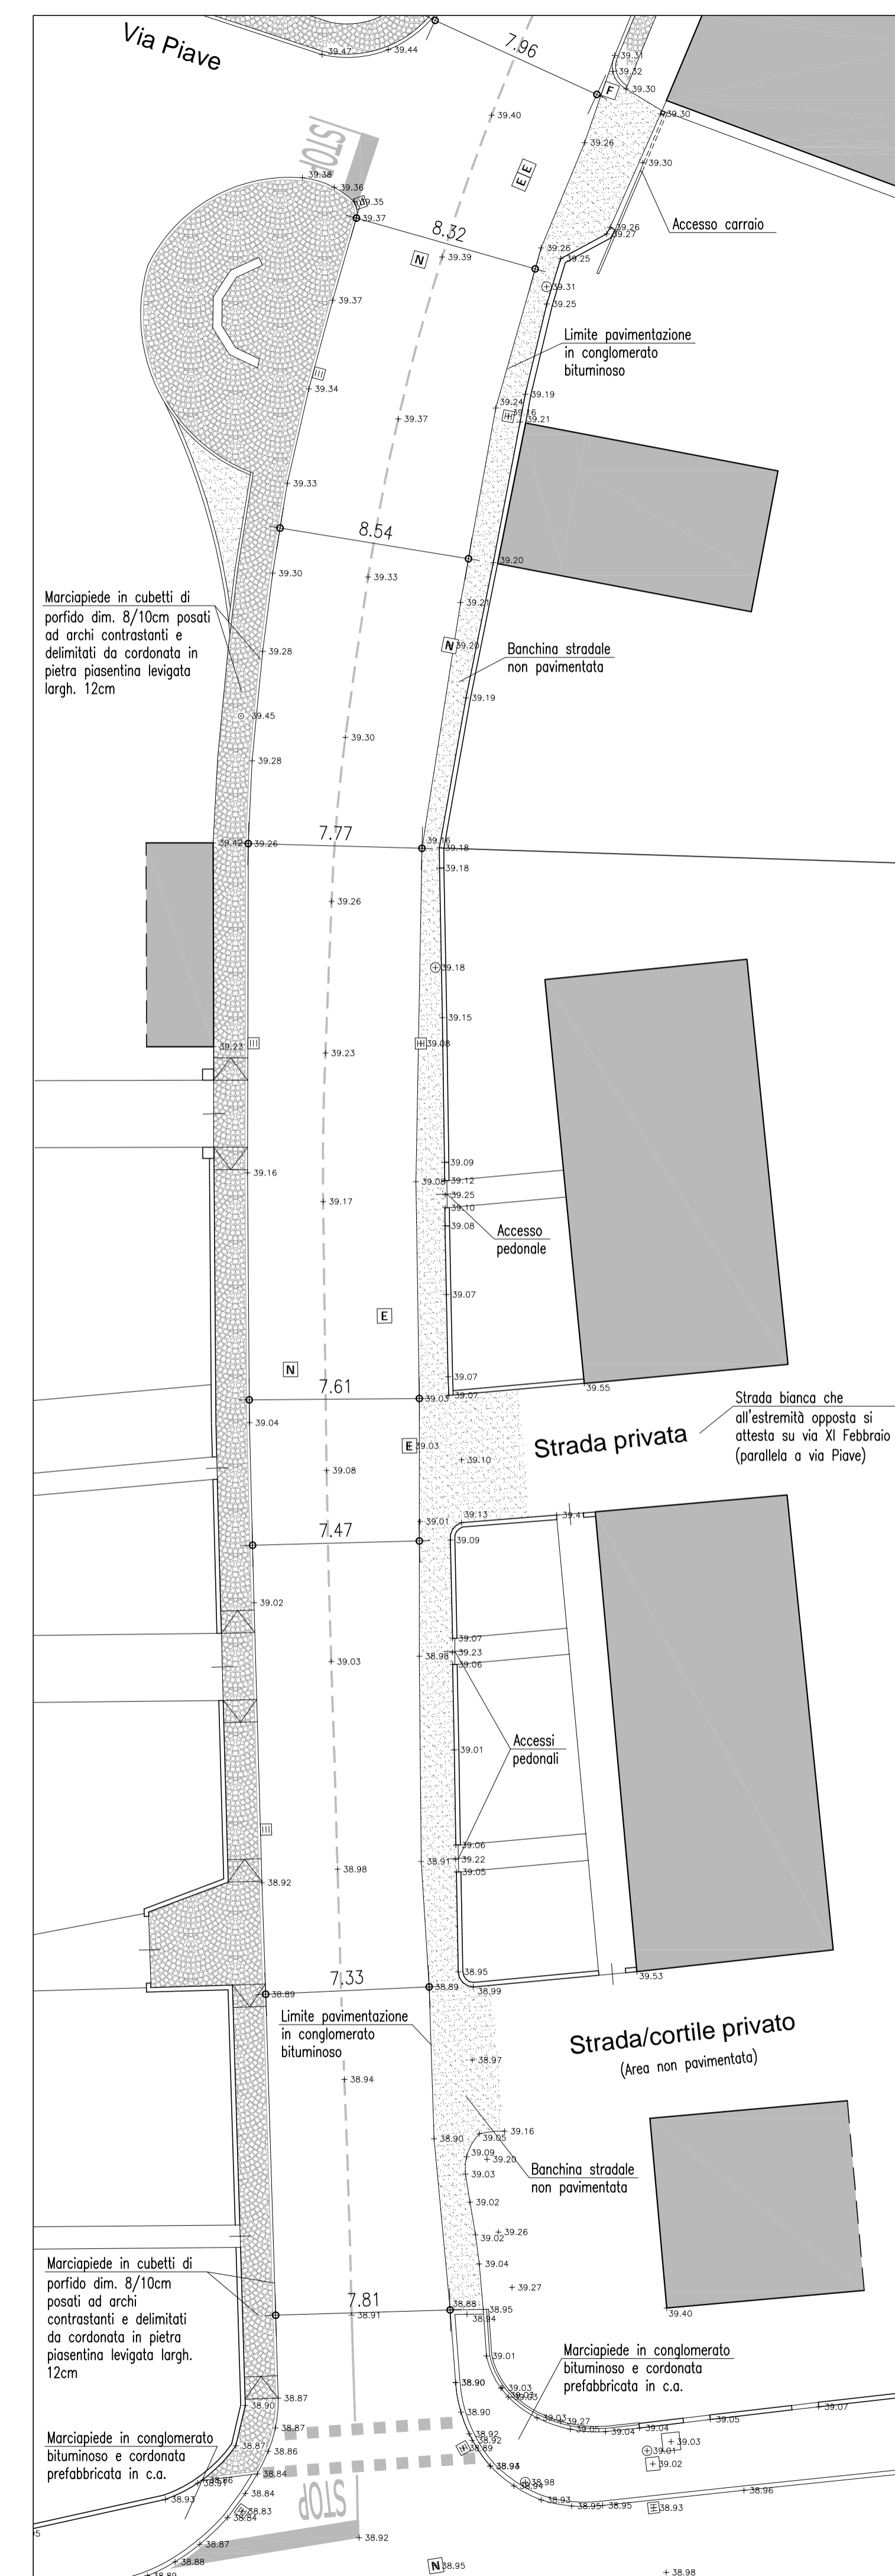

REGIONE AUTONOMA FRIULI-VENEZIA GIULIA  
PROVINCIA DI PORDENONE - COMUNE DI CASARSA DELLA DELIZIA

OGGETTO: LAVORI DI SISTEMAZIONE E ASFALTATURA STRADE  
COMUNALI

PROGETTO ESECUTIVO

COMMITTENTE: AMMINISTRAZIONE COMUNALE  
Comune di Casarsa della Delizia (PN) - Piazza IV Novembre, 23

OGGETTO: STATO DI FATTO:  
Via Piave - Planimetria

TAVOLA N.  
2.4.1

DATA: MARZO 2015

PROGETTO E DIREZIONE LAVORI:

BLARASIN ing. DANIELE  
Viale Dante, 21 - 33170 PORDENONE  
tel. 0434/521626 - fax 0434/521422

SCALA: Indicare