




SEZIONE tipo A-A: Marciapiede estremità Nord Via Piave, Scala 1:10

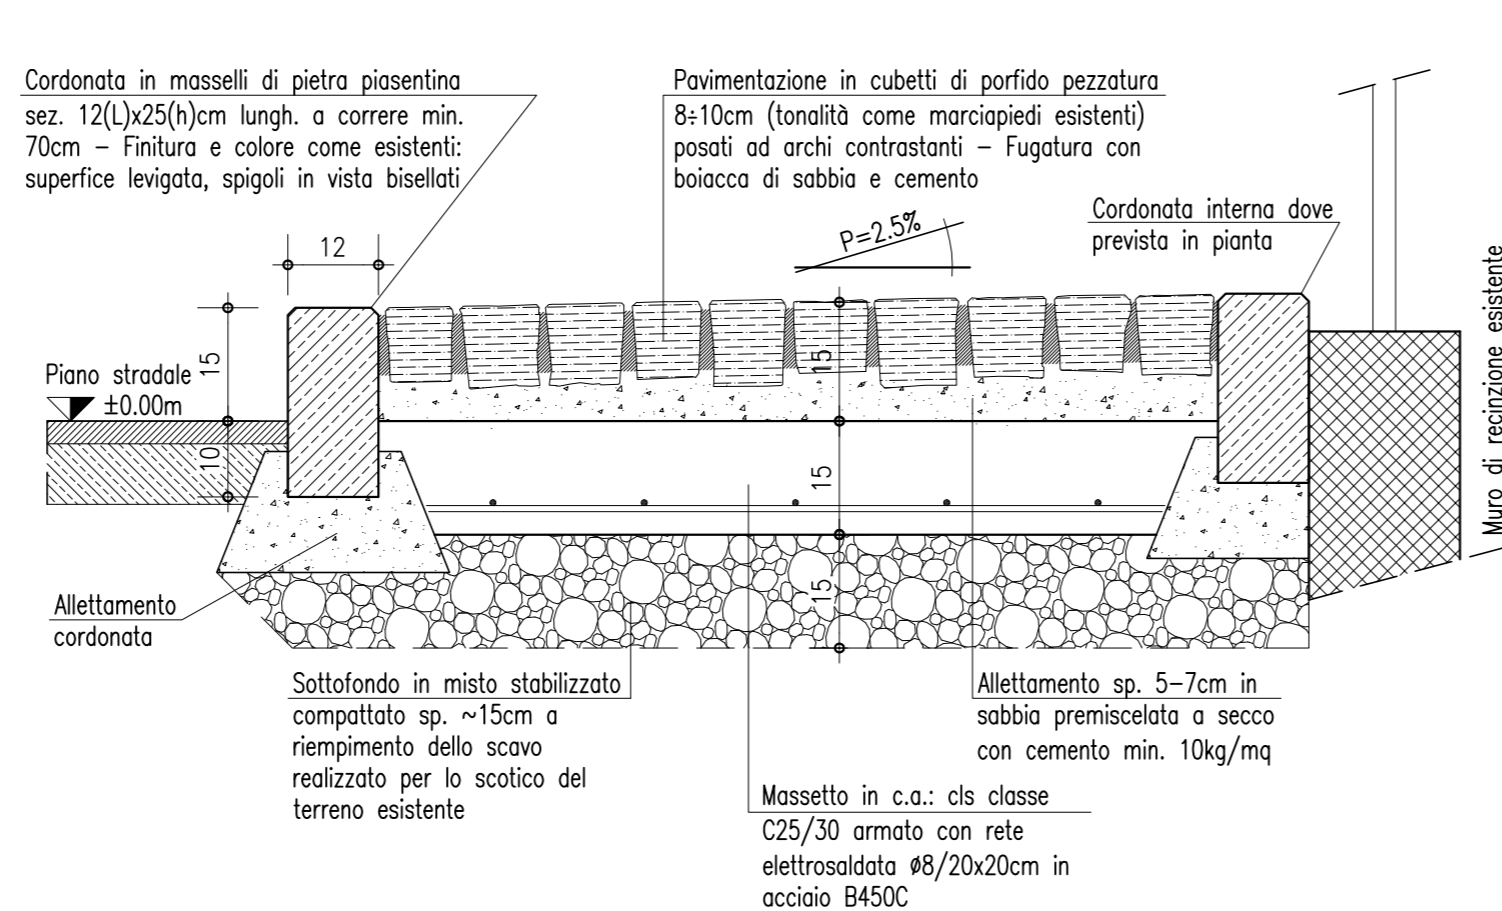


SEZIONE tipo B-B: Marciapiede estremità Nord Via Piave, Scala 1:10

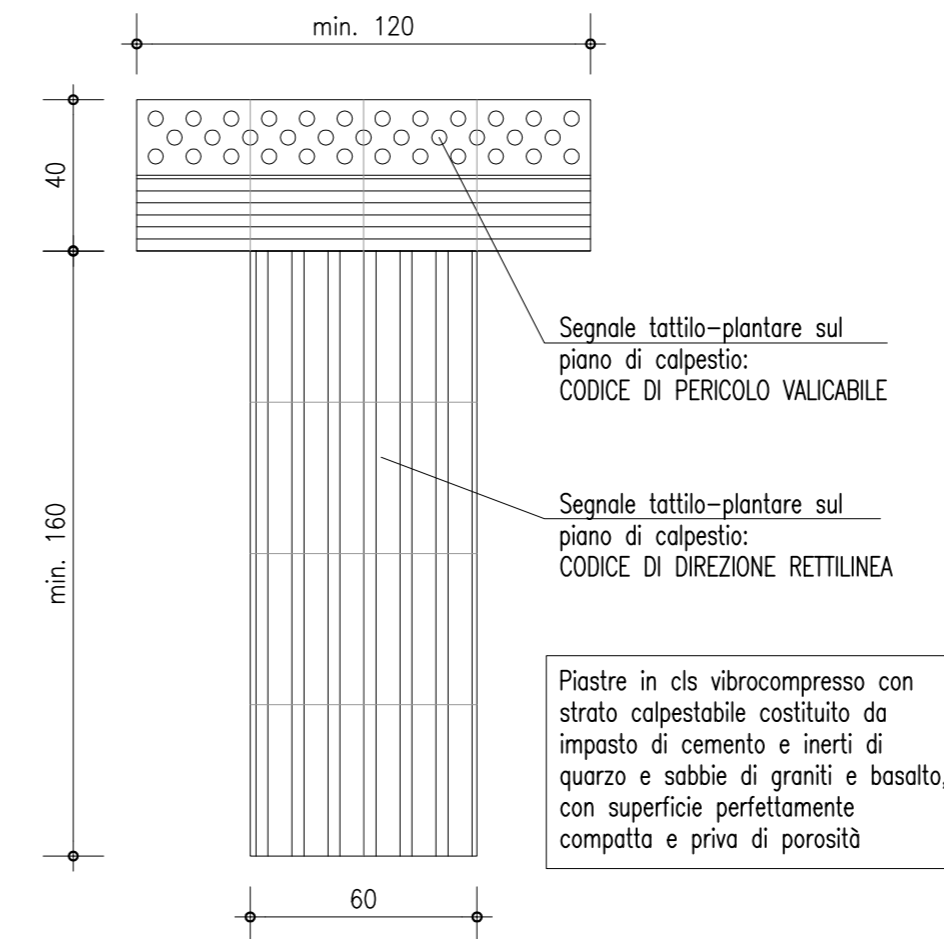

Particolare tipico segnale tattilo-plantare con cod. "pericolo valicabile", Scala 1:20

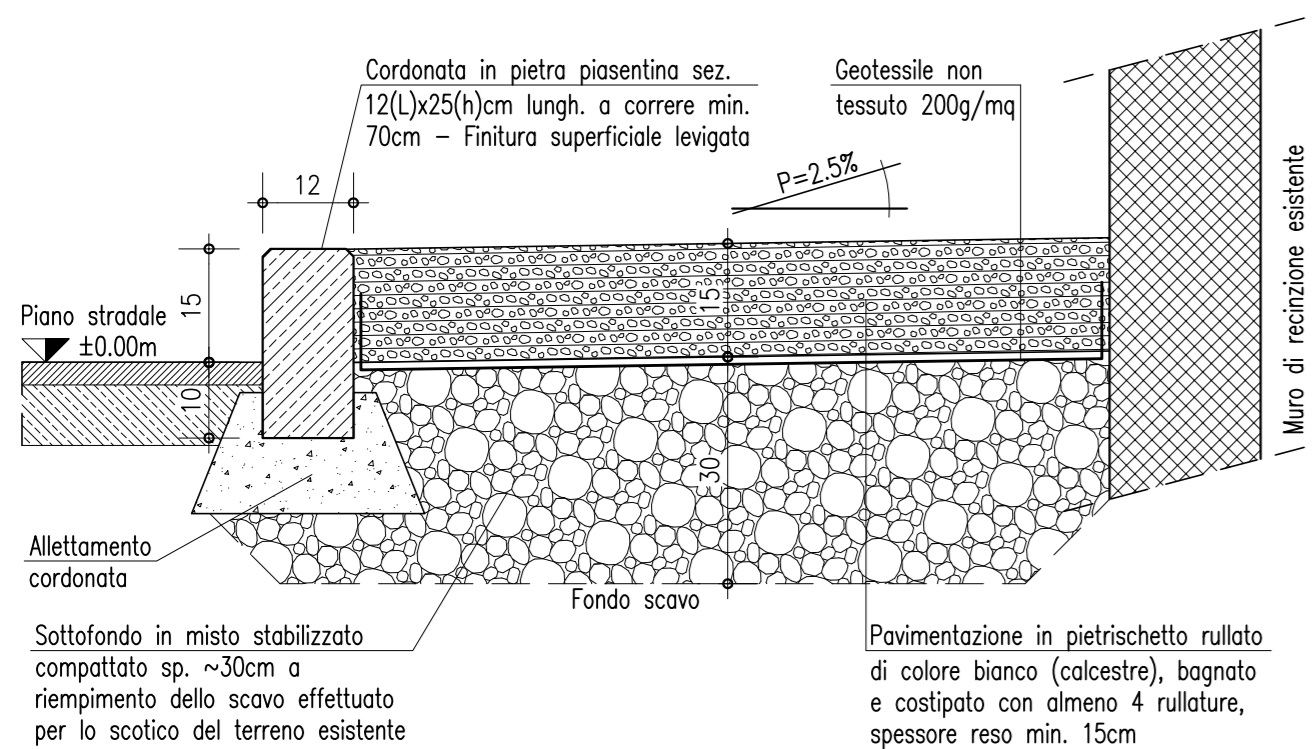

SEZIONE tipo C-C: Marciapiede estremità Sud Via Piave, Scala 1:10

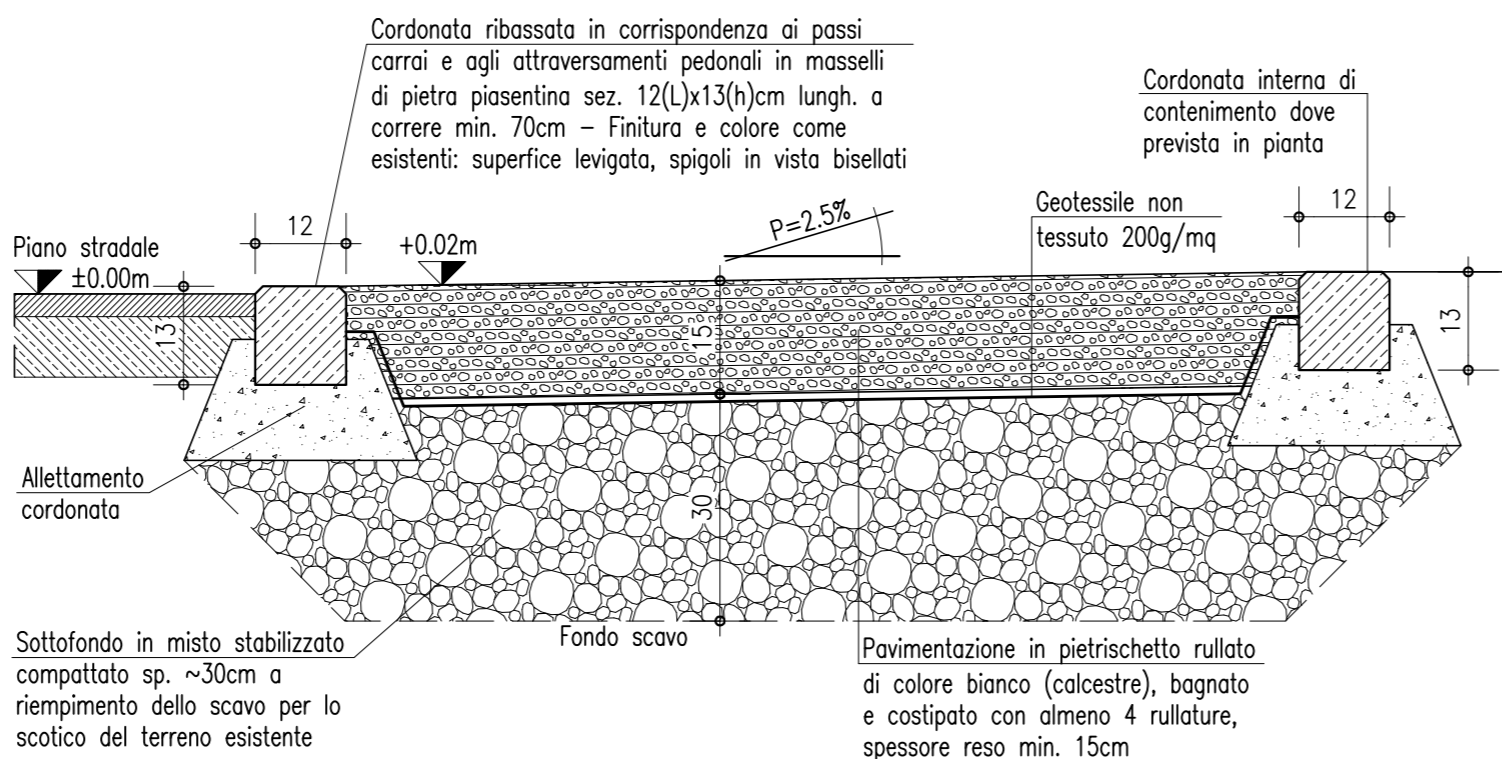

SEZIONE tipo D-D: Marciapiede estremità Sud Via Piave, Scala 1:10

REGIONE AUTONOMA FRIULI-VENEZIA GIULIA
PROVINCIA DI PORDENONE - COMUNE DI CASARSA DELLA DELIZIA

OGGETTO: LAVORI DI SISTEMAZIONE E ASFALTATURA STRADE COMUNALI

PROGETTO ESECUTIVO

COMMITTENTE: AMMINISTRAZIONE COMUNALE
Comune di Casarsa della Delizia (PN) - Piazza IV Novembre, 23

OGGETTO: STATO DI PROGETTO:
Via Piave - Sezioni tipo e Particolari costruttivi

TAVOLA N.

2.5.1
B

DATA: MARZO 2015

SCALA: Indicate

PROGETTO E DIREZIONE LAVORI:

BLARASIN ing. DANIELE
Viale Dante, 21 - 33170 PORDENONE
tel. 0434/521626 - fax 0434/521422