



2 - Via Castellarin: Planimetria generale, Scala 1:500

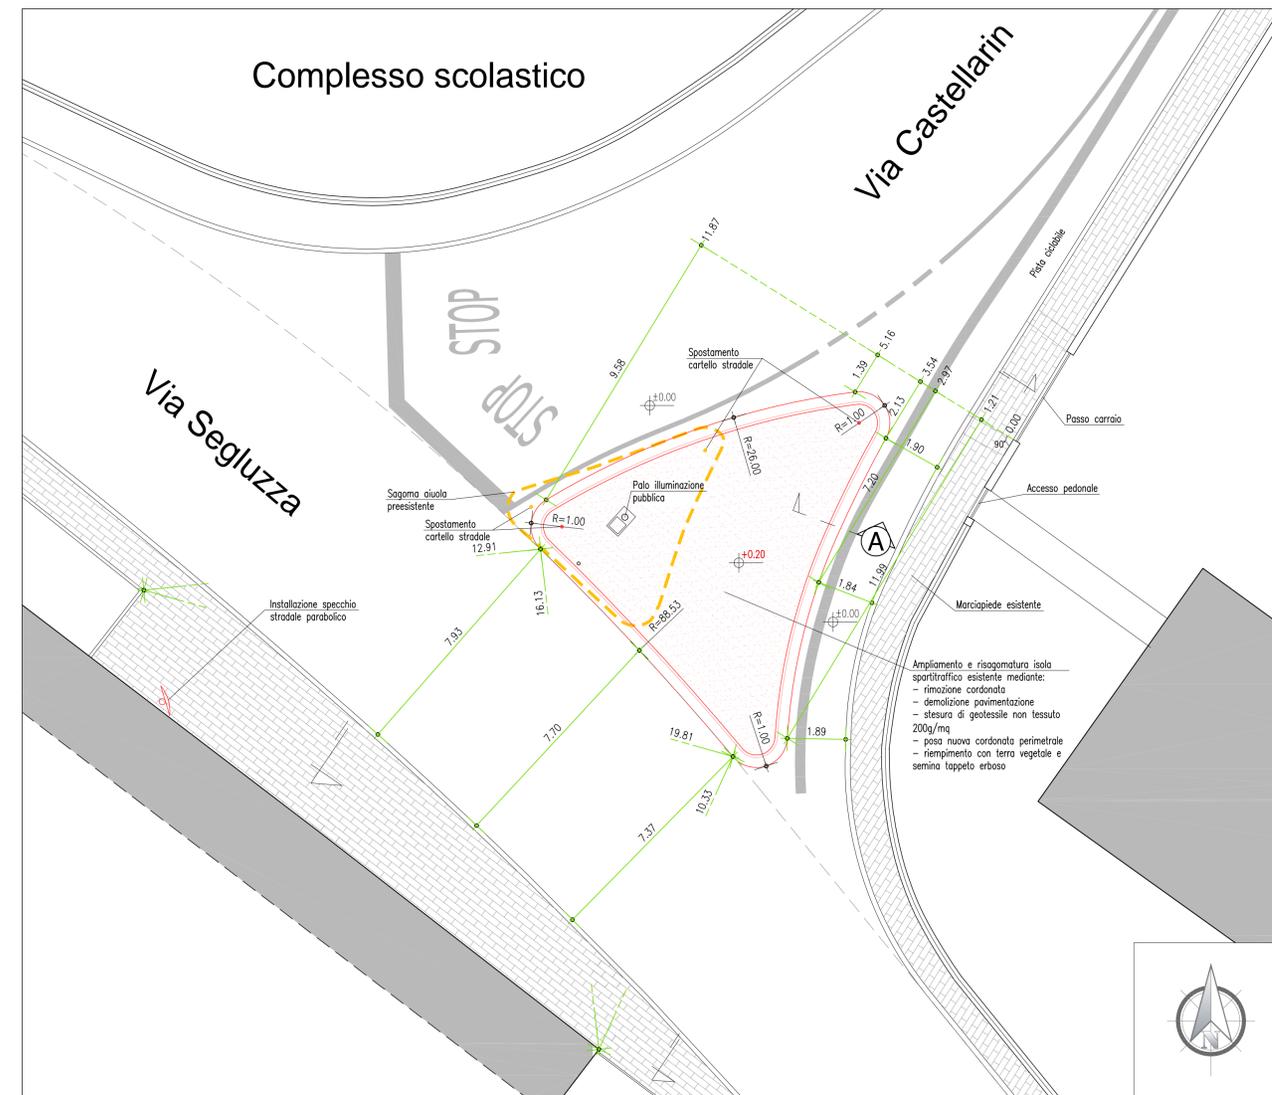

Dettaglio isola spartitraffico incrocio con Via Segluza, Scala 1:100

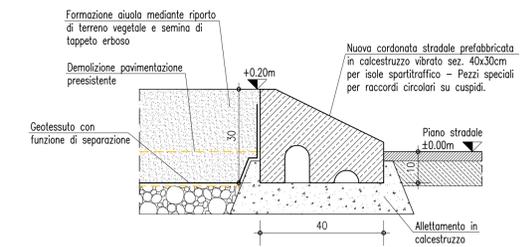

SEZIONE tipo A-A: Cordona isola spartitraffico, Scala 1:10

INDIVIDUAZIONE DEGLI INTERVENTI:

FRESATURA GENERALE E RIASFALTATURA:
Fresatura generale del manto esistente prof. 3cm - Messa in quota chiusini e caditoie - Ricariche di conglomerato bituminoso per riparazione di buche e avvallamenti e correzione pendenze - Stesura generale di nuovo tappeto in conglomerato bituminoso chiuso (usura) sp. 3cm - Segnaletica orizzontale.

Demolizioni / Nuove realizzazioni

Quote di progetto

REGIONE AUTONOMA FRIULI-VENEZIA GIULIA
PROVINCIA DI PORDENONE - COMUNE DI CASARSA DELLA DELIZIA

OGGETTO: **LAVORI DI SISTEMAZIONE E ASFALTATURA STRADE COMUNALI**

PROGETTO ESECUTIVO

COMMITTENTE: **AMMINISTRAZIONE COMUNALE**
Comune di Casarsa della Delizia (PN) - Piazza IV Novembre, 23

OGGETTO: **STATO DI PROGETTO:**
Via Castellarin - Planimetrie e particolari

TAVOLA N. **2.5.2**

DATA: MARZO 2015

PROGETTO E DIREZIONE LAVORI:
BLARASIN ing. DANIELE
Viale Dante, 21 - 33170 PORDENONE
tel. 0434/521626 - fax 0434/521422

SCALA: Indicate