



**SEZIONE 1**  
Progr. 66.35m

**AREE DI SCAVO**  
Sezione obbl. ampia 0.92mq

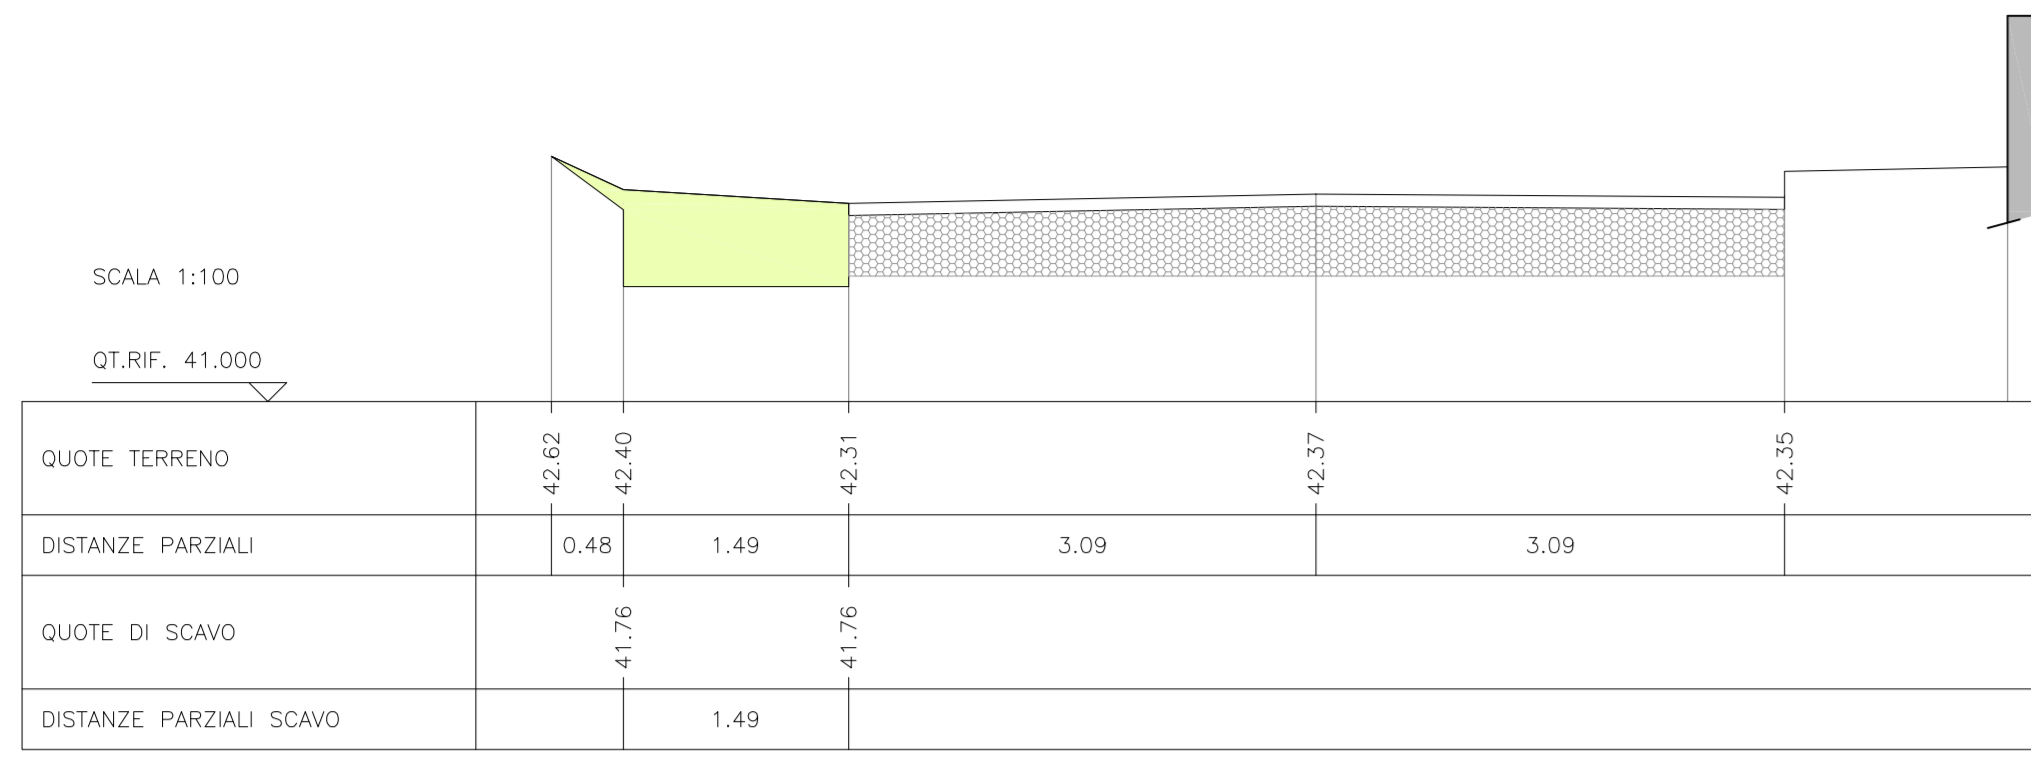


**SEZIONE 1**  
Progr. 66.35m

**AREE DI RIPORTO**  
Materiale da scavo 0.00mq  
Cassonetto 0.62mq

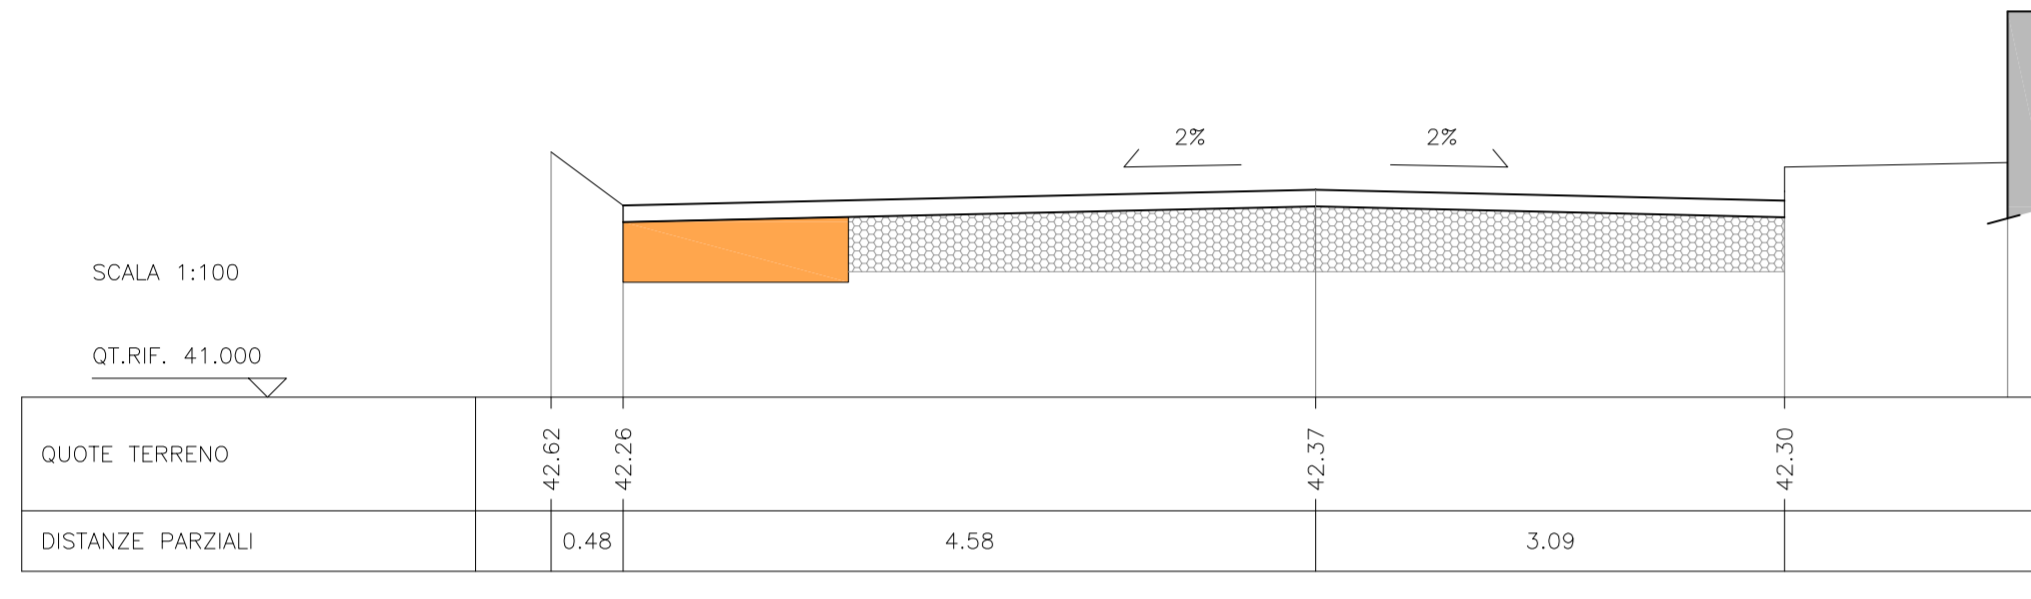


**SEZIONE 2**  
Progr. 89.77m

**AREE DI SCAVO**  
Sezione obbl. ampia 0.72mq  
Sezione obbl. ristretta 0.11mq

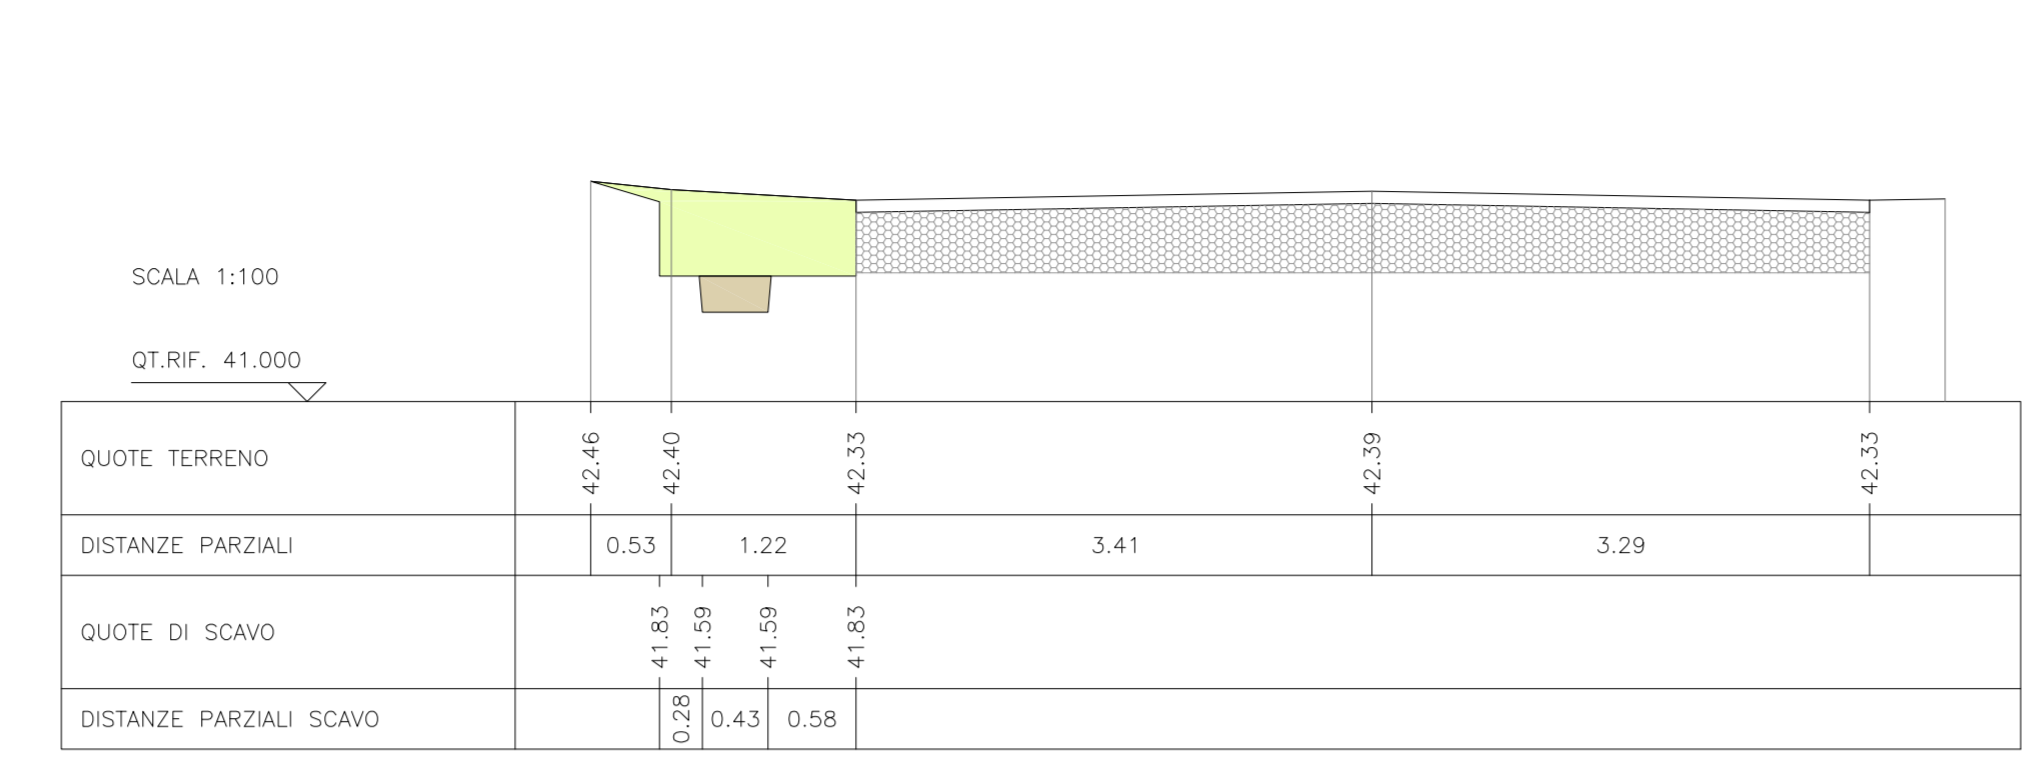


**SEZIONE 2**  
Progr. 89.77m

**AREE DI RIPORTO**  
Materiale da scavo 0.00mq  
Cassonetto 0.51mq

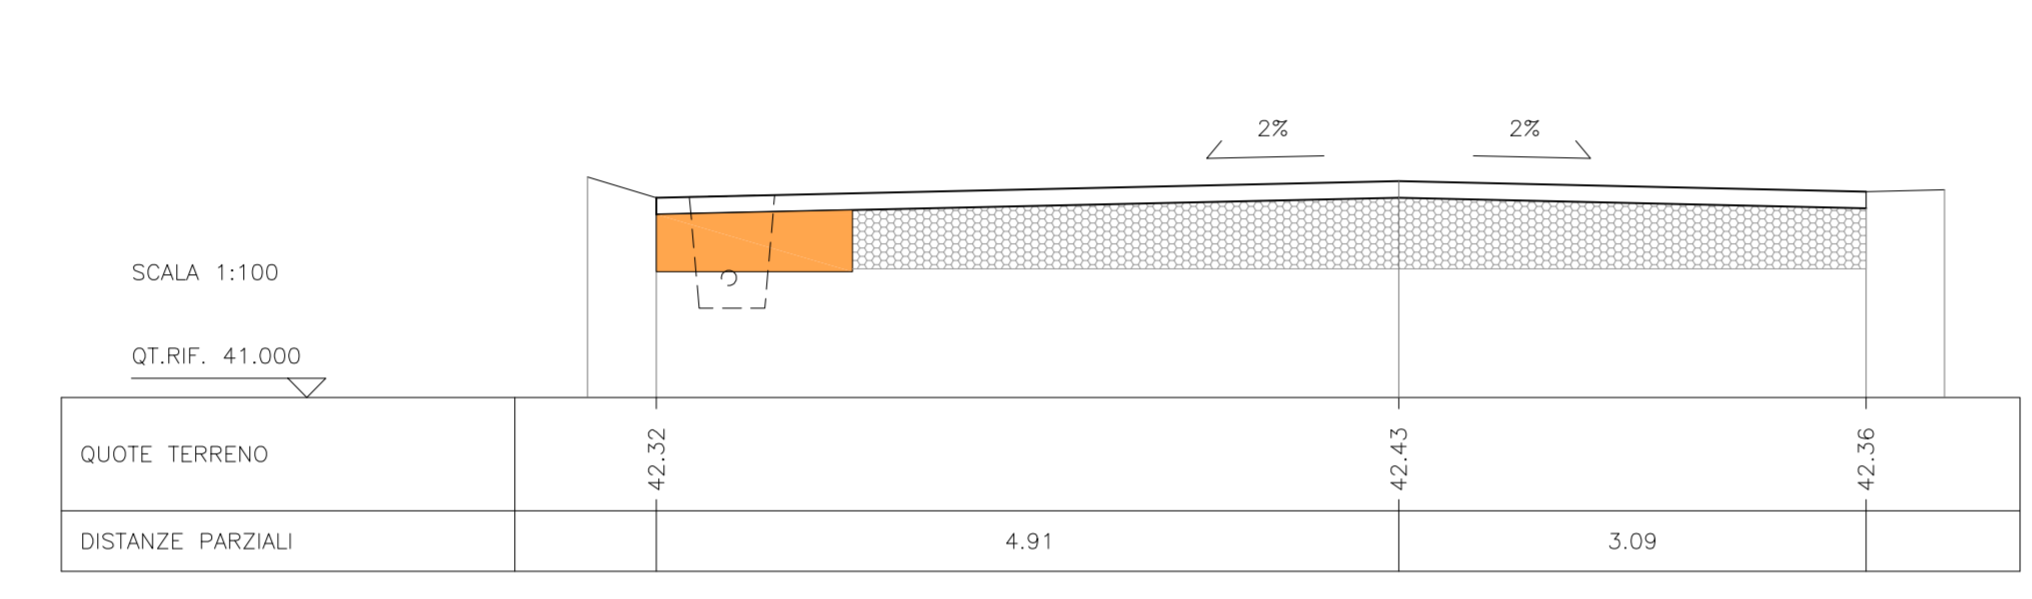


**SEZIONE 3**  
Progr. 109.24m

**AREE DI SCAVO**  
Sezione obbl. ampia 4.22mq  
Sezione obbl. ristretta 0.34mq

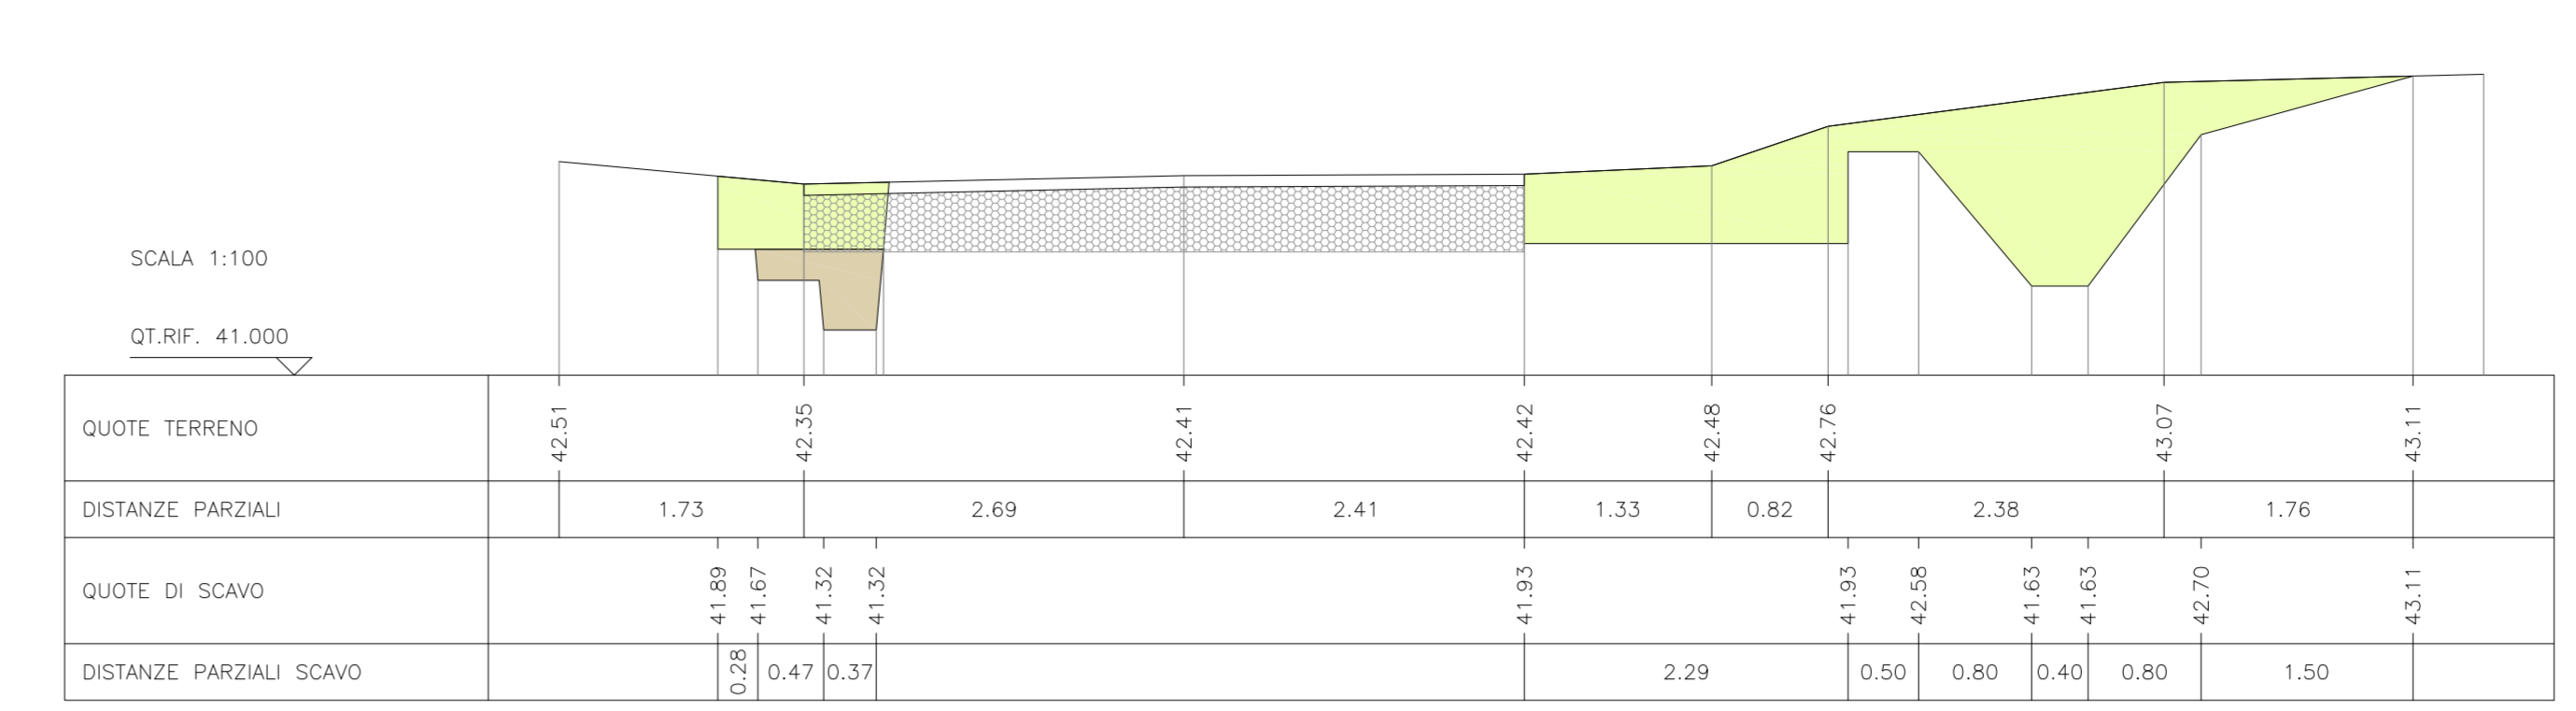

**SEZIONE 3**  
Progr. 109.24m

**AREE DI RIPORTO**  
Materiale da scavo 0.00mq  
Cassonetto 1.67mq

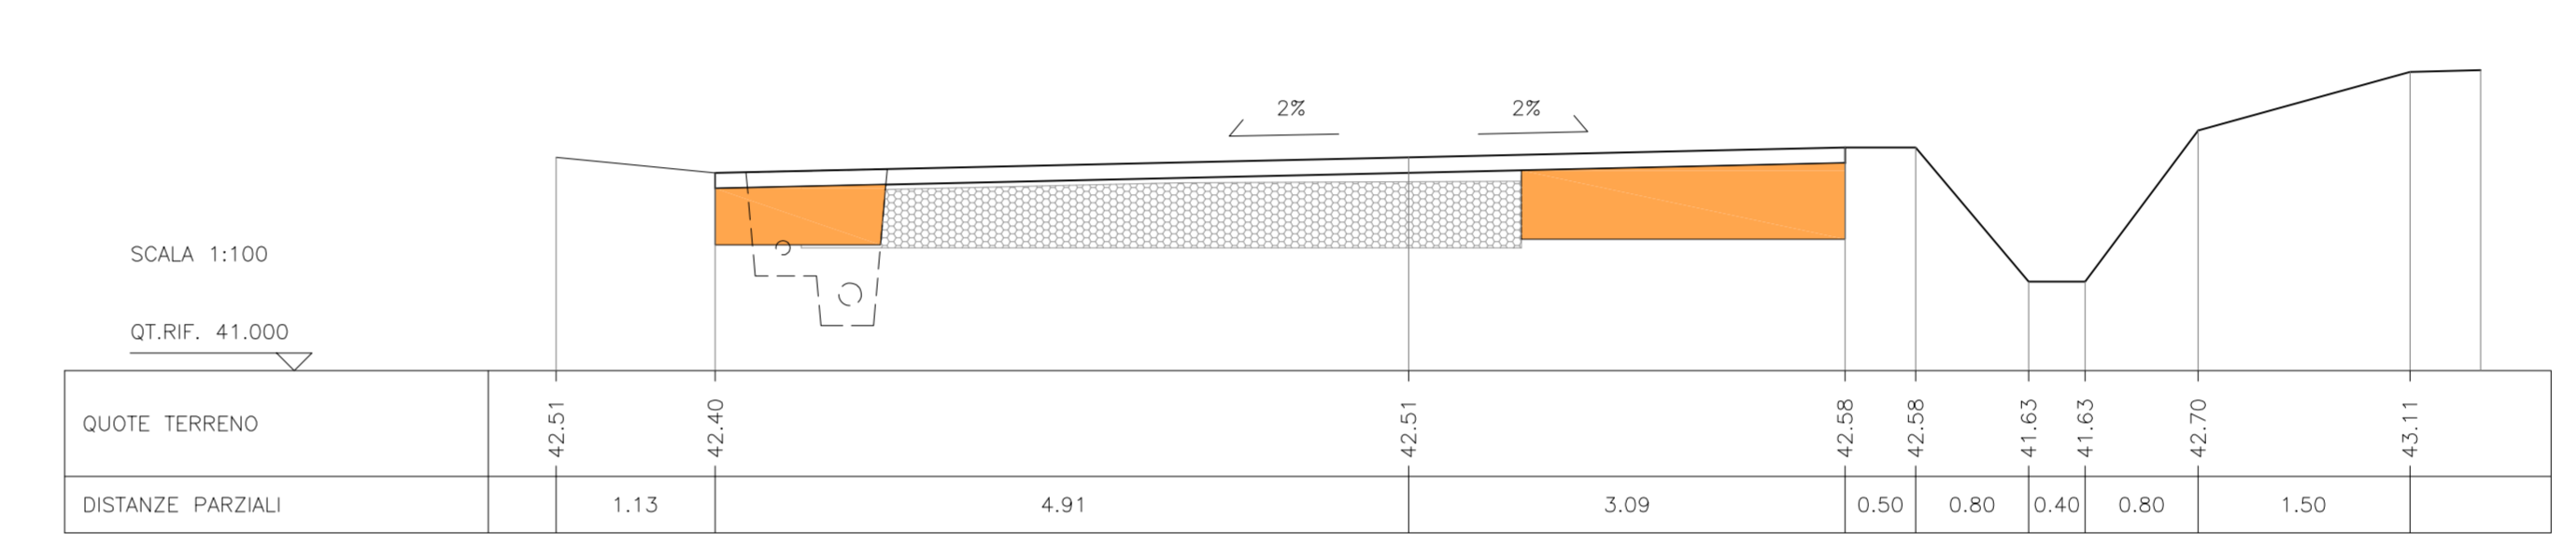


**LEGENDA DELLE RETINATURE:**

- SCAVO A SEZIONE OBBLIGATA AMPIA
- SCAVO A SEZIONE OBBLIGATA RISTRETTA
- NUOVO CASSONETTO
- RIPORTO DI MATERIALE DA SCAVO
- CASSONETTO ESISTENTE


**SEZIONE 4**  
Progr. 128.71m

**AREE DI SCAVO**  
Sezione obbl. ampia 6.04mq  
Sezione obbl. ristretta 1.17mq

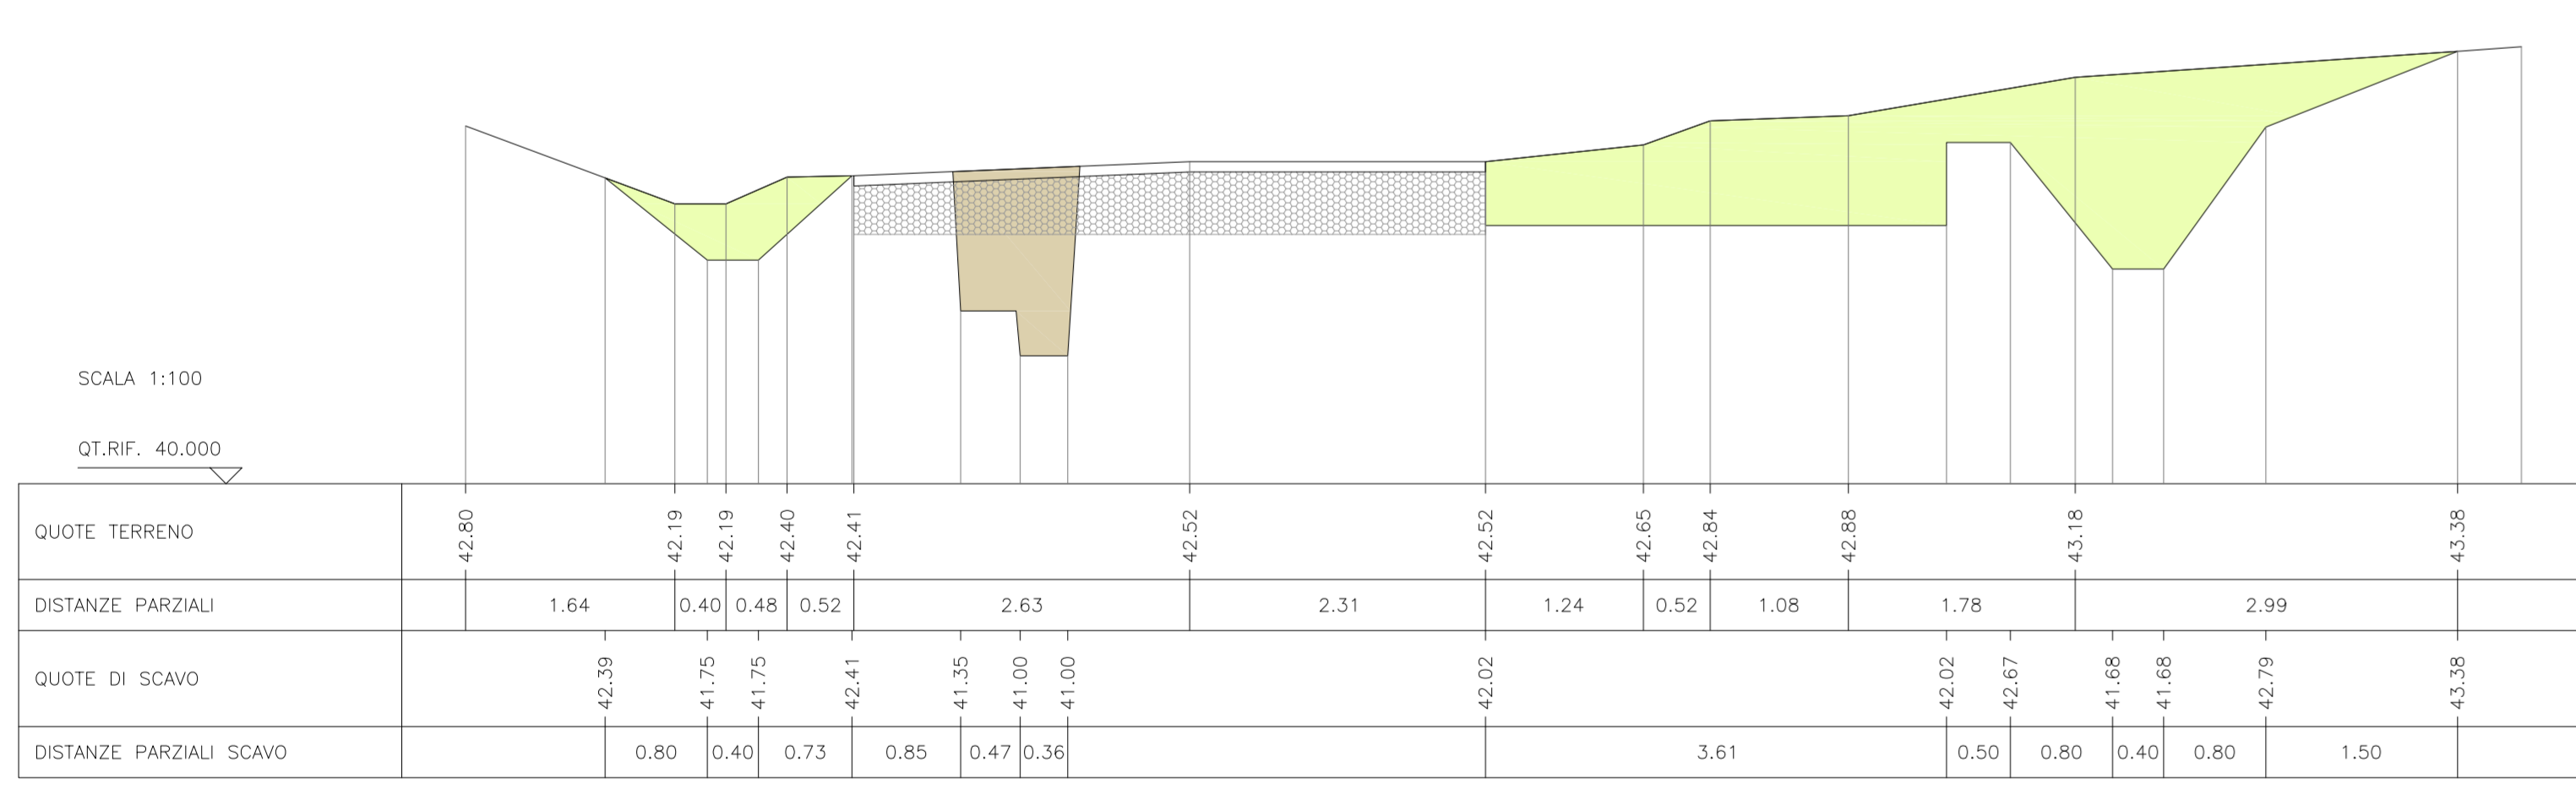


**SEZIONE 4**  
Progr. 128.71m

**AREE DI RIPORTO**  
Materiale da scavo 0.00mq  
Cassonetto 2.22mq

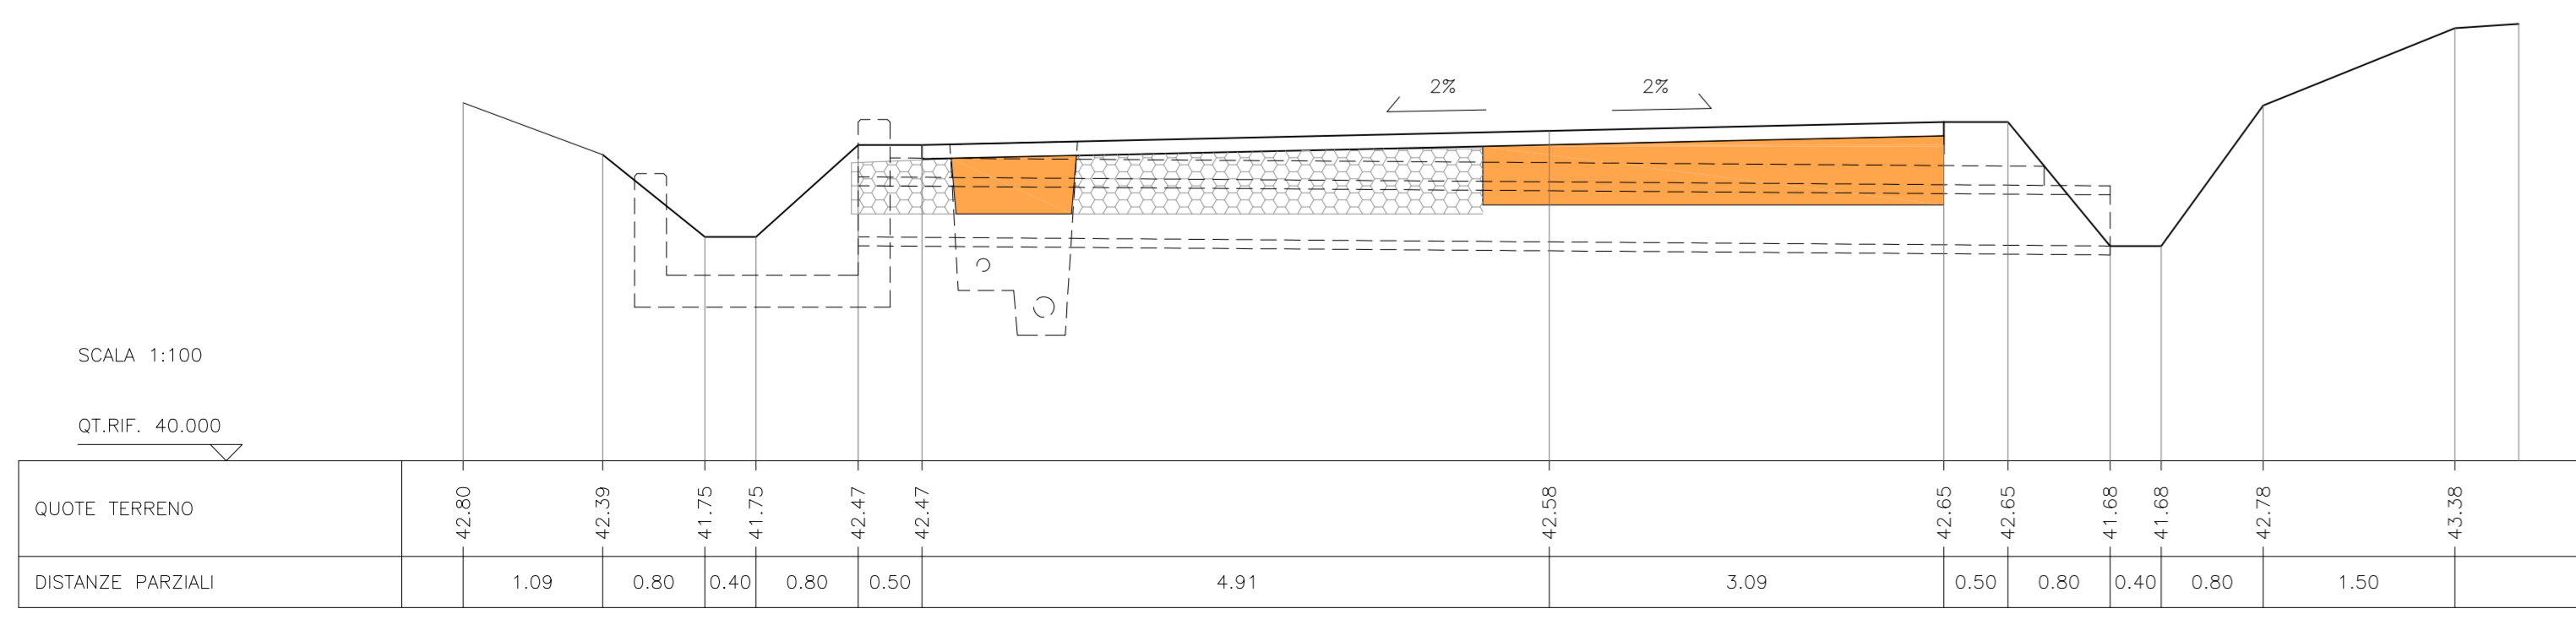


**SEZIONE 5**  
Progr. 148.18m

**AREE DI SCAVO**  
Sezione obbl. ampia 4.53mq  
Sezione obbl. ristretta 0.83mq

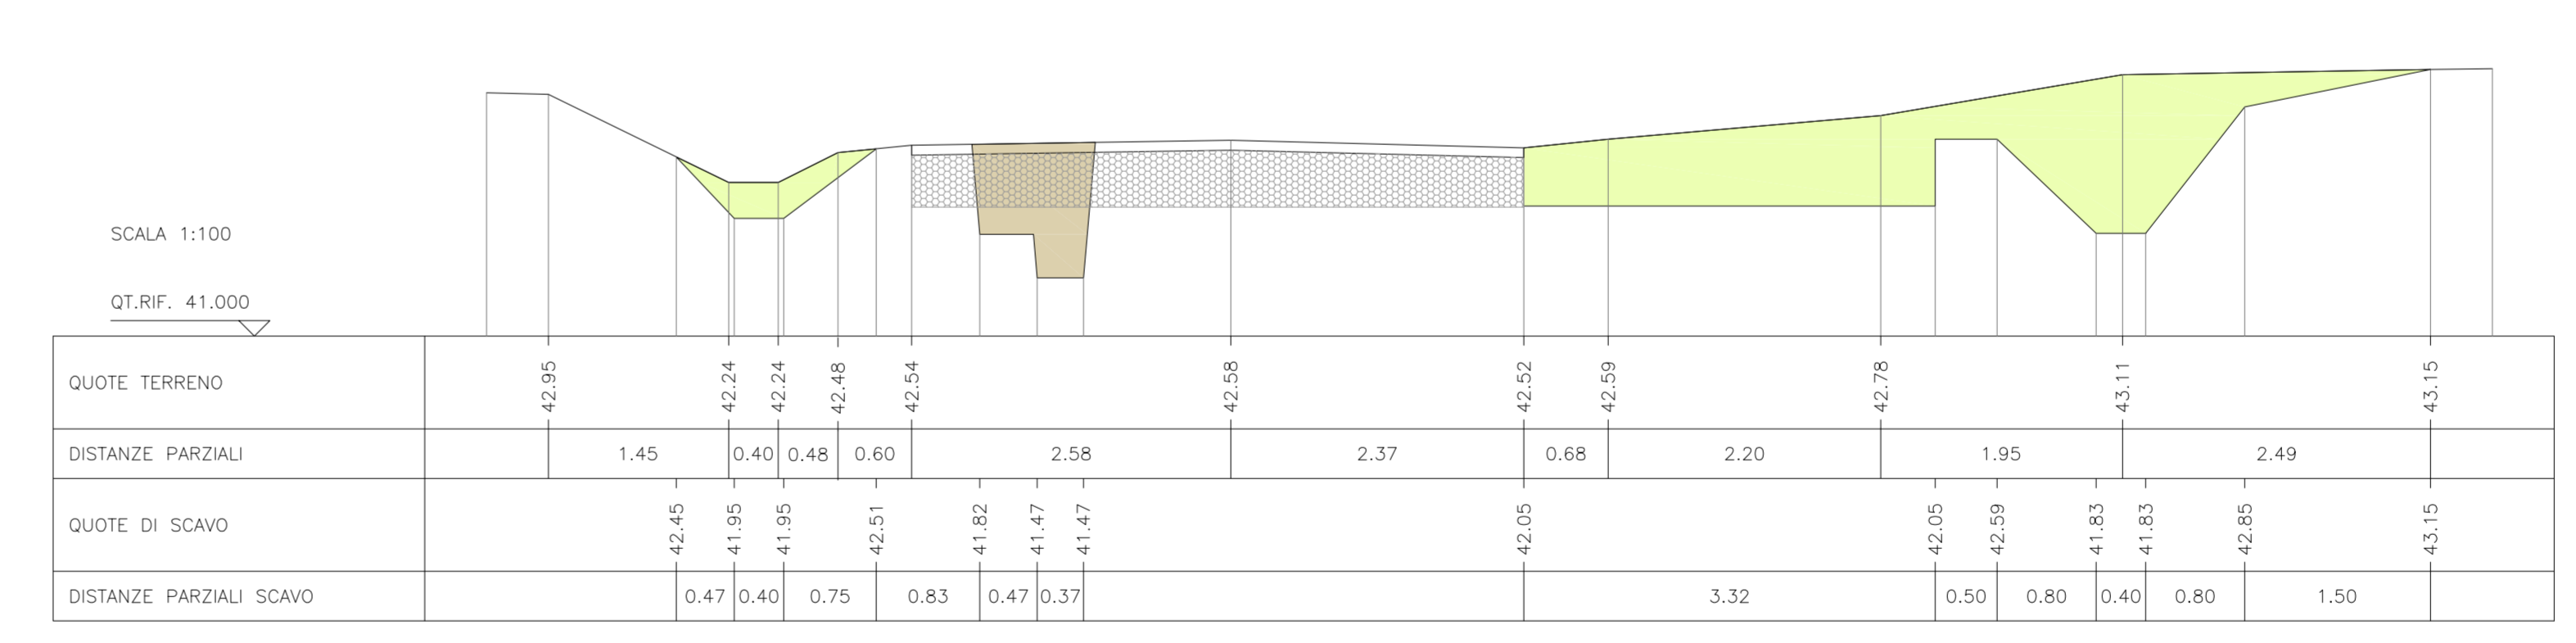

**SEZIONE 5**  
Progr. 148.18m

**AREE DI RIPORTO**  
Materiale da scavo 0.08mq  
Cassonetto 1.94mq

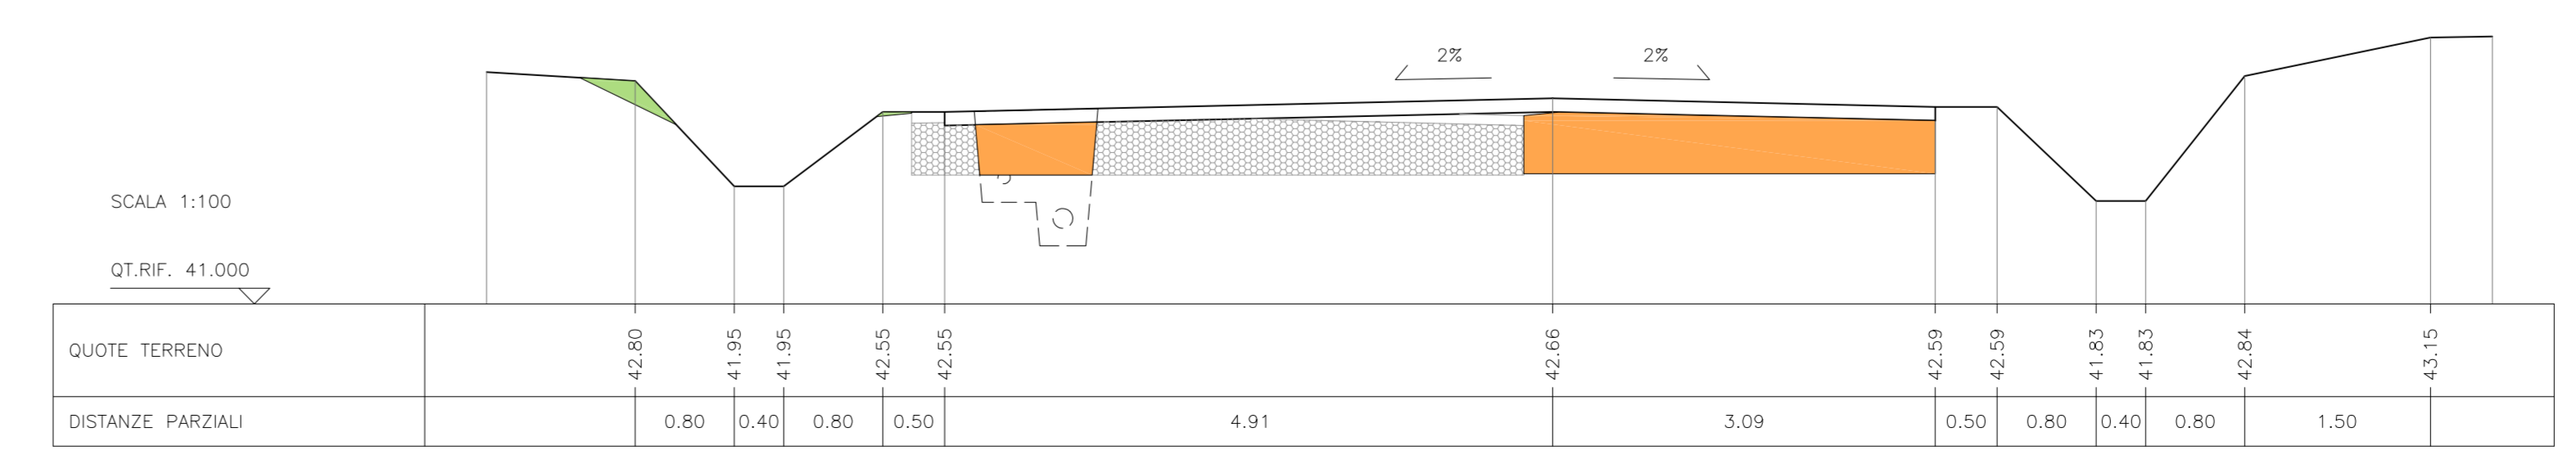

**REGIONE AUTONOMA FRIULI-VENEZIA GIULIA**  
PROVINCIA DI PORDENONE - COMUNE DI CASARSA DELLA DELIZIA

OGGETTO: **LAVORI DI SISTEMAZIONE E ASFALTATURA STRADE COMUNALI**

**PROGETTO DEFINITIVO**

COMMITTENTE: **AMMINISTRAZIONE COMUNALE**  
Comune di Casarsa della Delizia (PN) - Piazza IV Novembre, 23

OGGETTO: **STATO DI PROGETTO: Via Turridetta SEZIONI TRASVERSALI 1-5**

TAVOLA N.  
**2.54**  
C

DATA: MARZO 2015  
PROGETTO E DIREZIONE LAVORI:  
**BLARASIN ing. DANIELE**  
Viale Dante, 21 - 33170 PORDENONE  
tel. 0434/521626 - fax 0434/521422

SCALA: 1:50