



SEZIONE 6
Progr. 163.86m

AREE DI SCAVO
Sezione obbl. ampia 3.92mq
Sezione obbl. ristretta 0.21mq

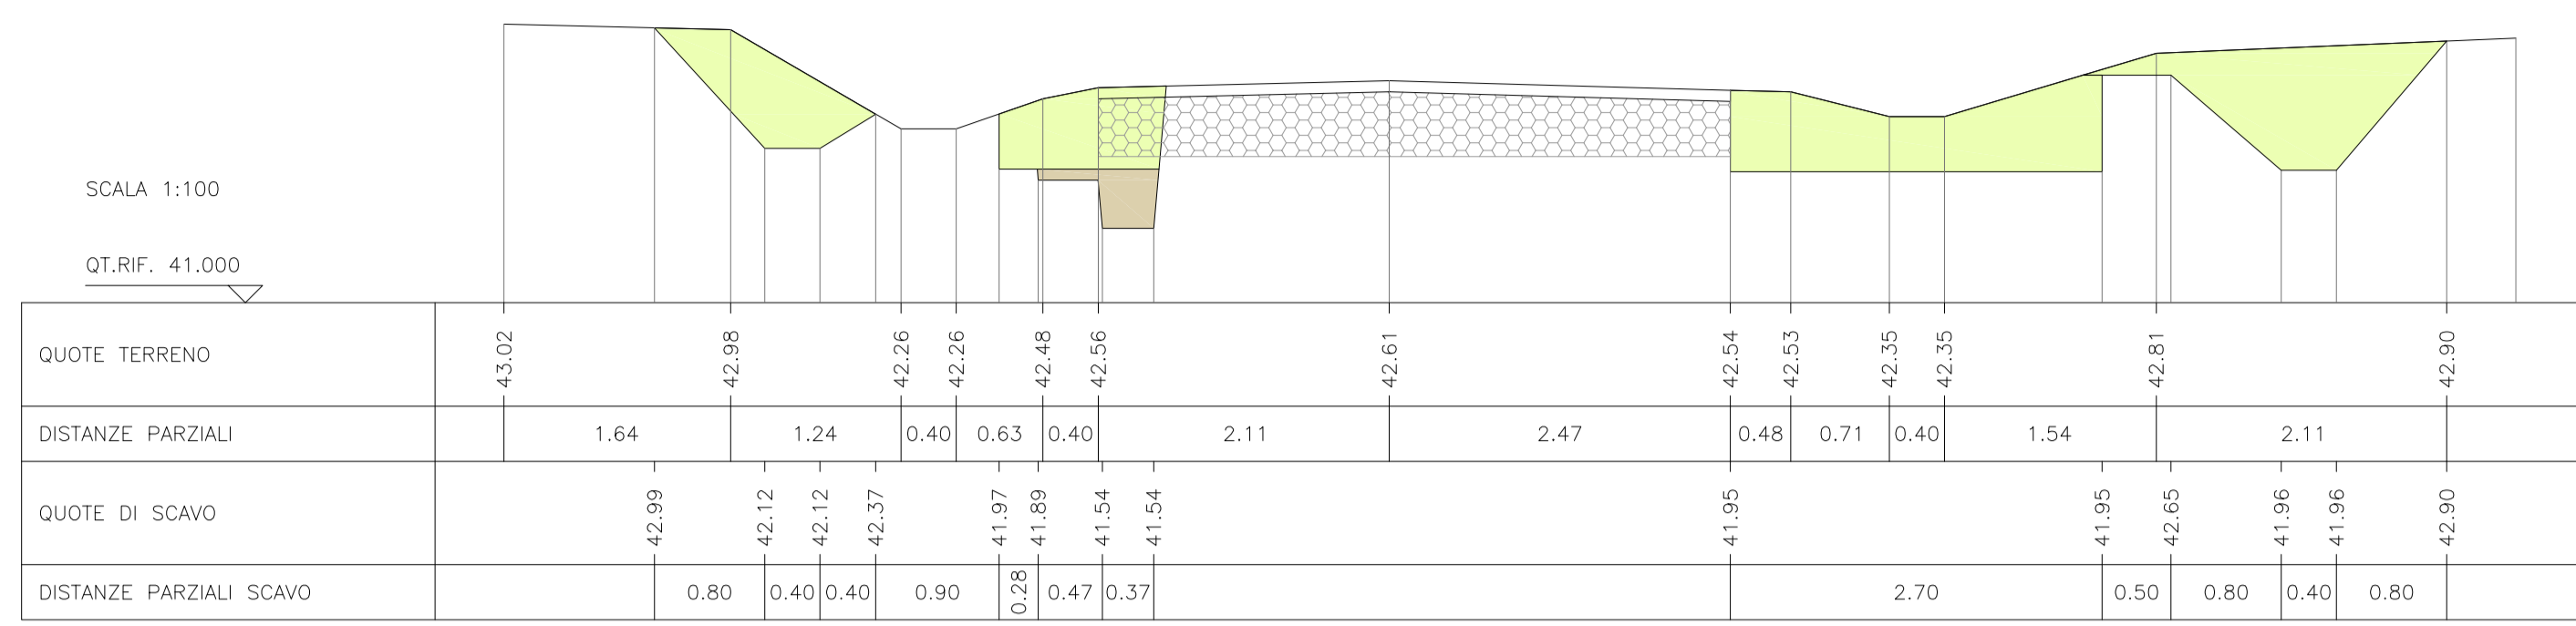


SEZIONE 6
Progr. 163.86m

AREE DI RIporto
Materiale da scavo 0.24mq
Cassonetto 2.32mq

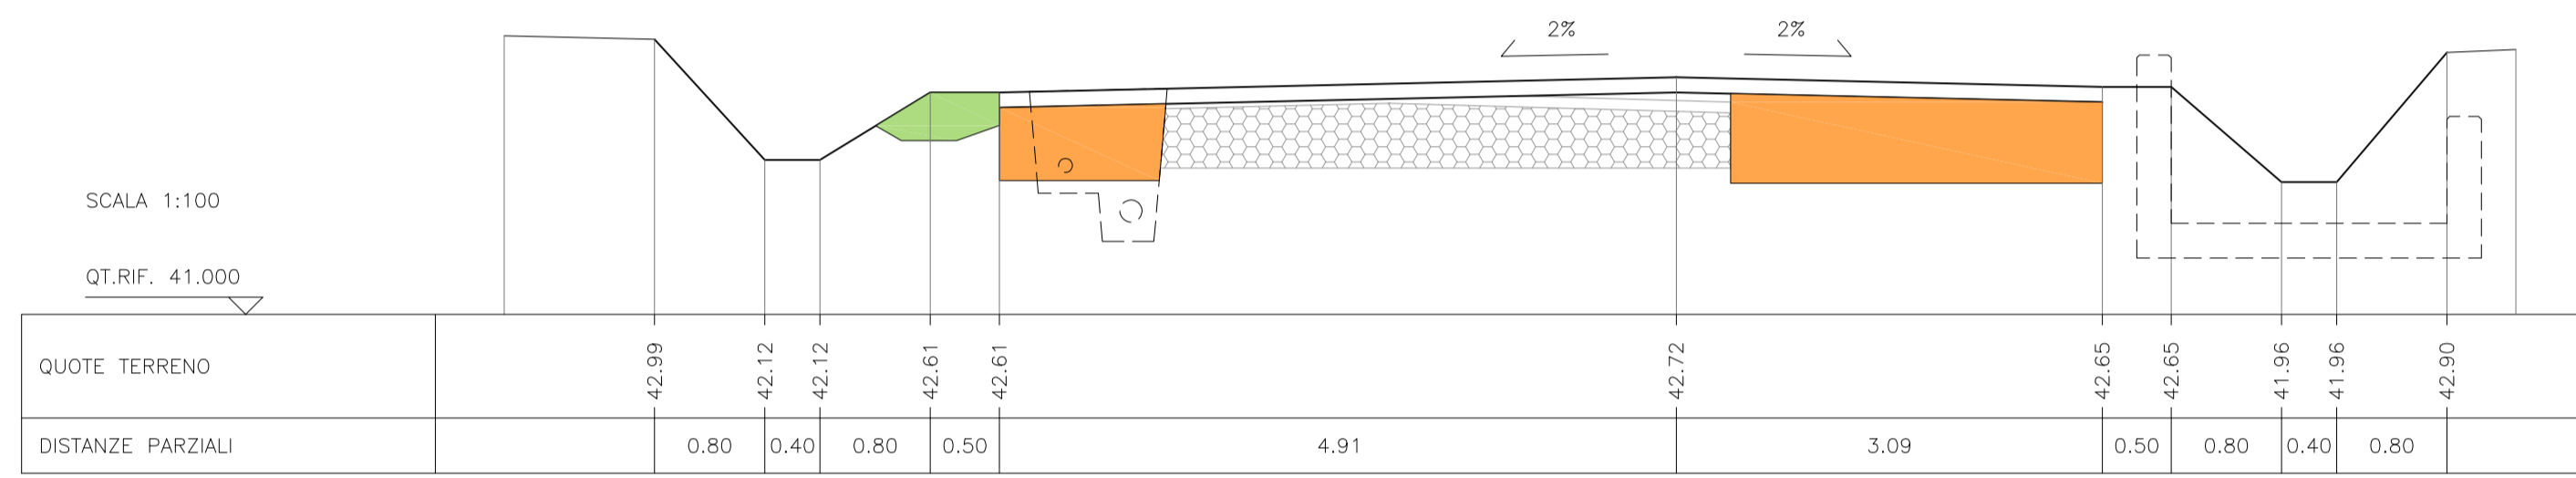


SEZIONE 8
Progr. 206.56m

AREE DI SCAVO
Sezione obbl. ampia 2.99mq
Sezione obbl. ristretta 0.10mq

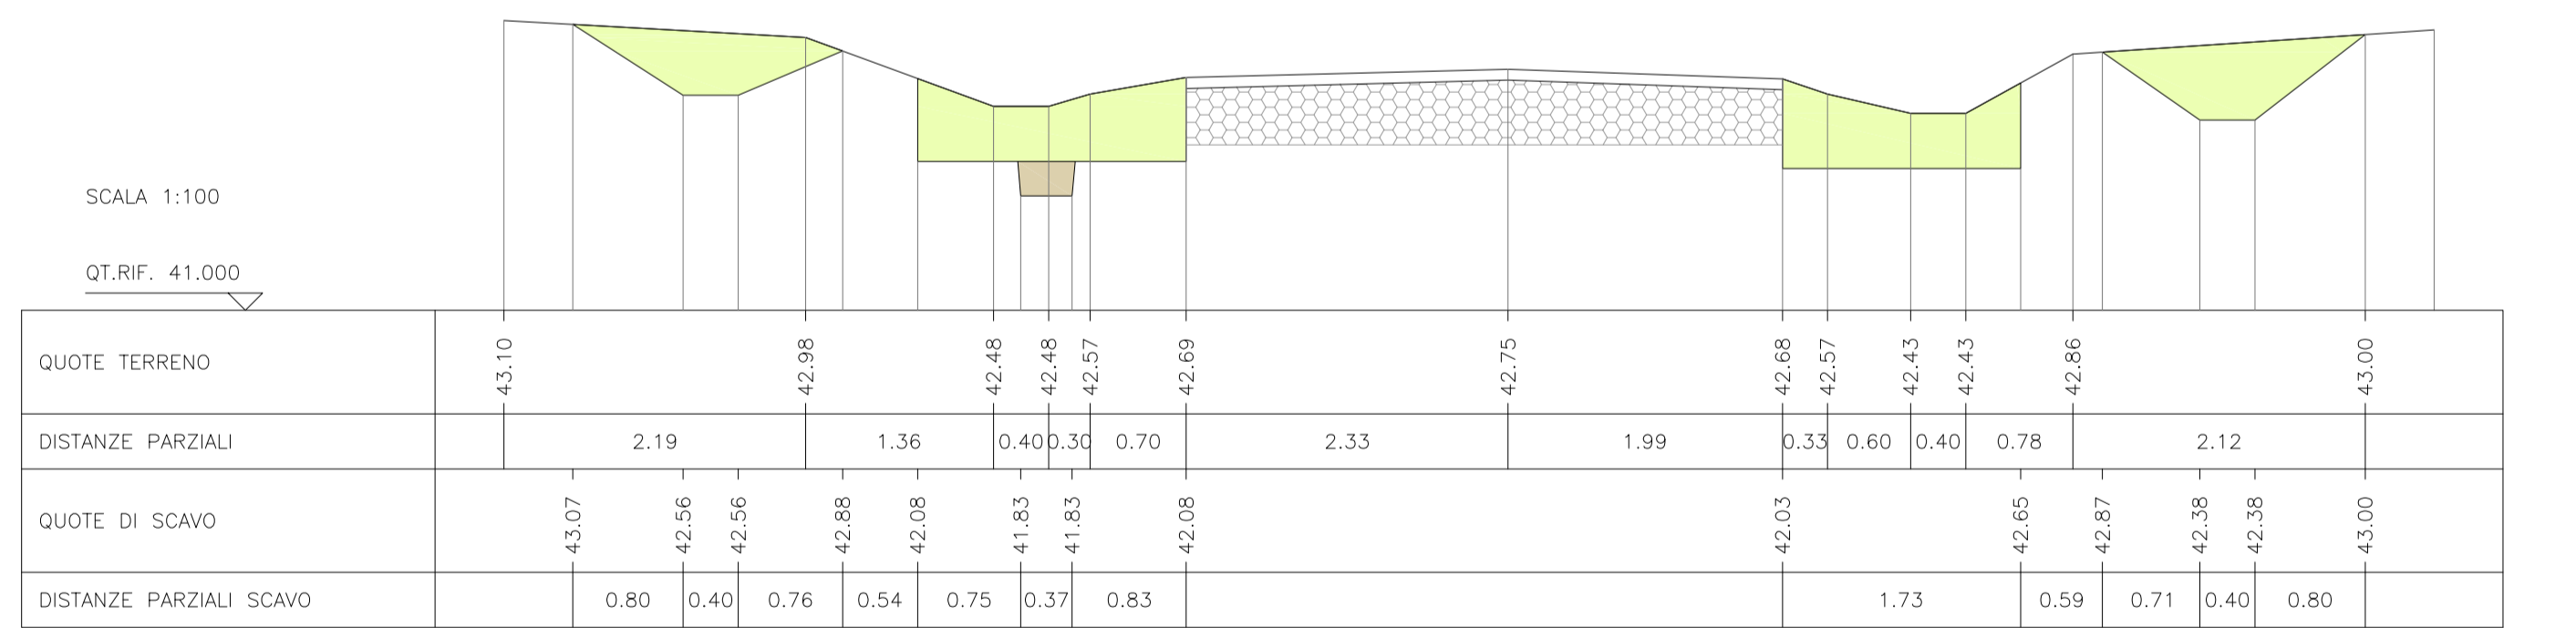


SEZIONE 8
Progr. 206.56m

AREE DI RIporto
Materiale da scavo 0.15mq
Cassonetto 2.84mq

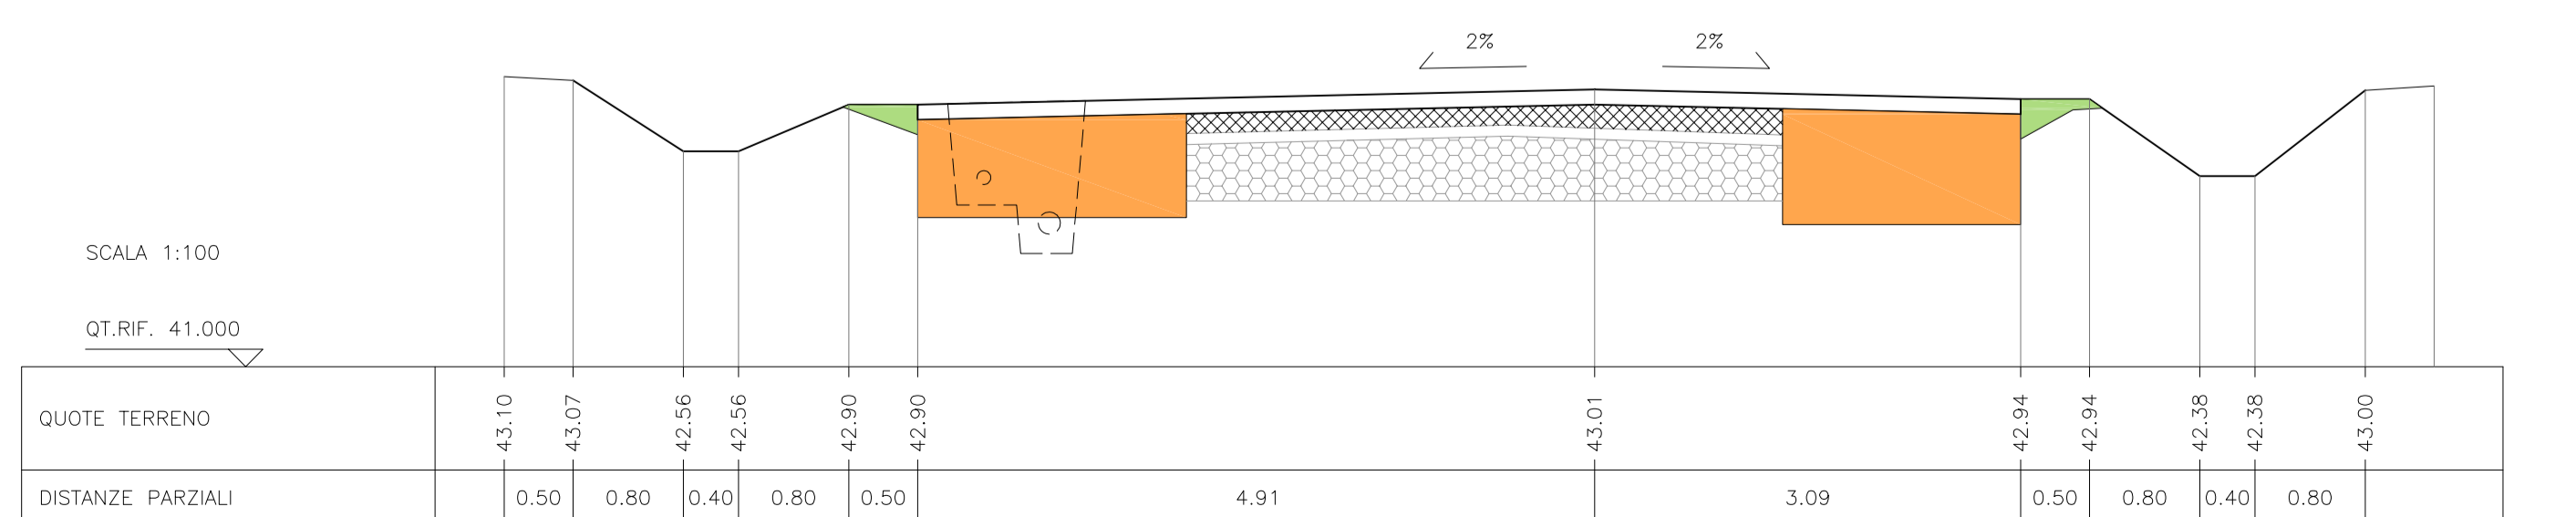


SEZIONE 7
Progr. 185.72m

AREE DI SCAVO
Sezione obbl. ampia 3.35mq
Sezione obbl. ristretta 0.06mq

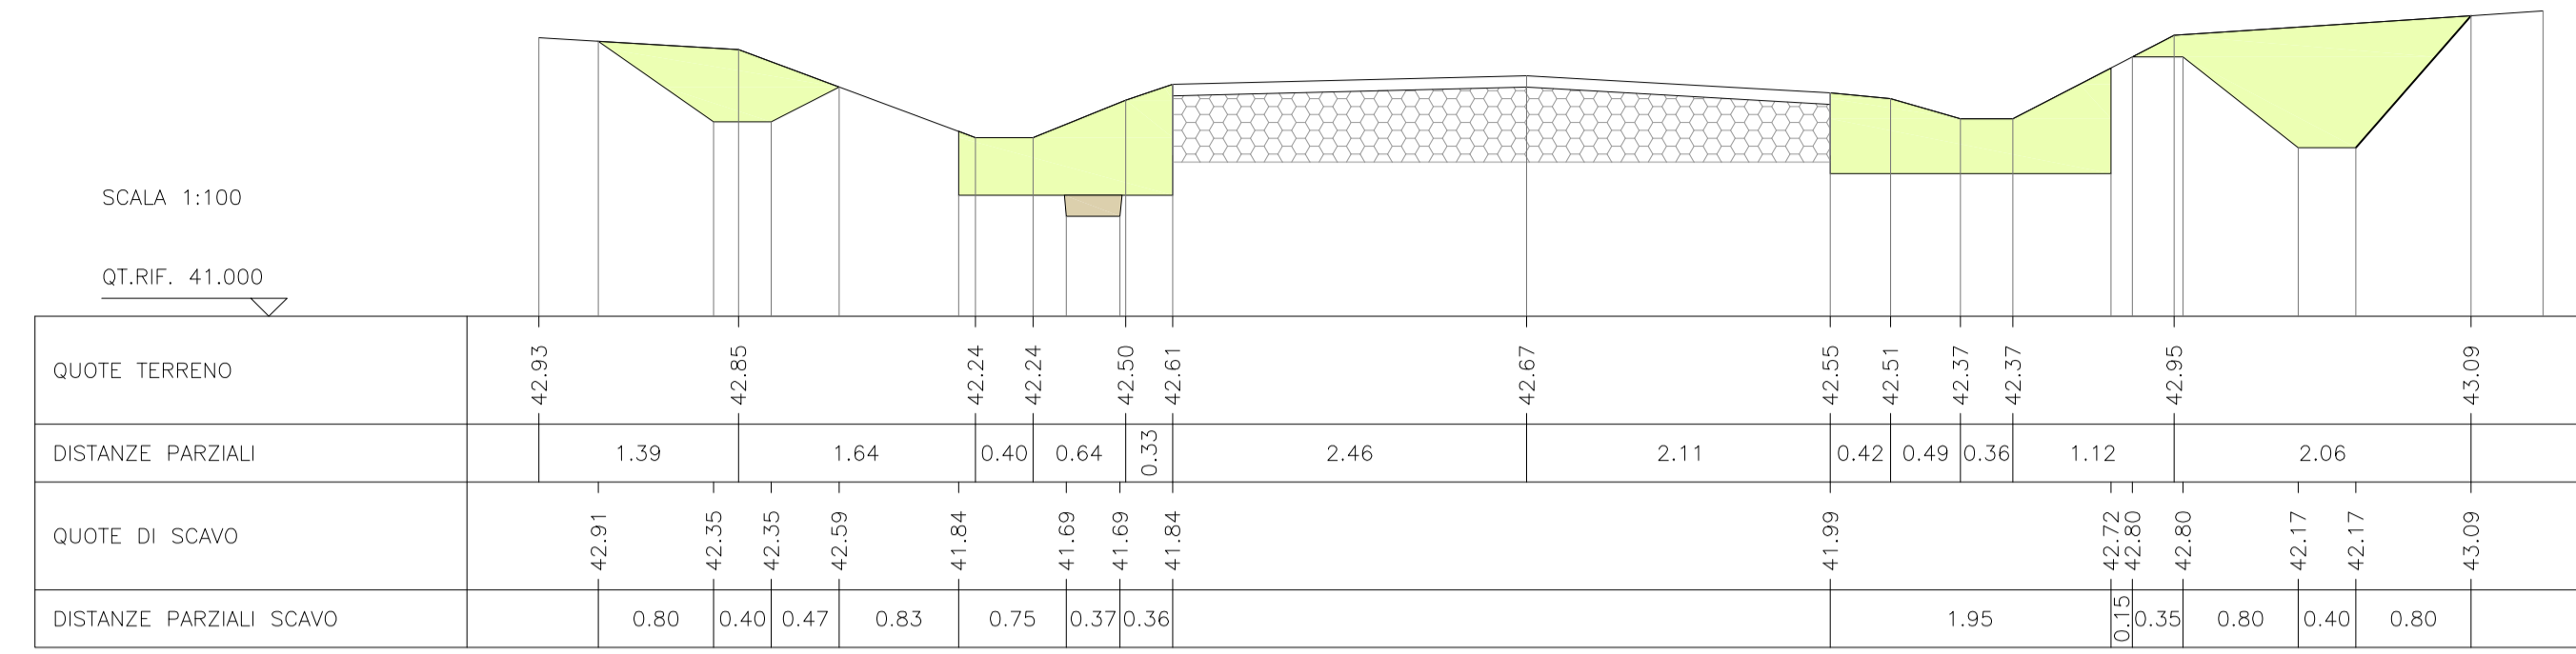


SEZIONE 7
Progr. 185.72m

AREE DI RIporto
Materiale da scavo 0.24mq
Cassonetto 2.63mq

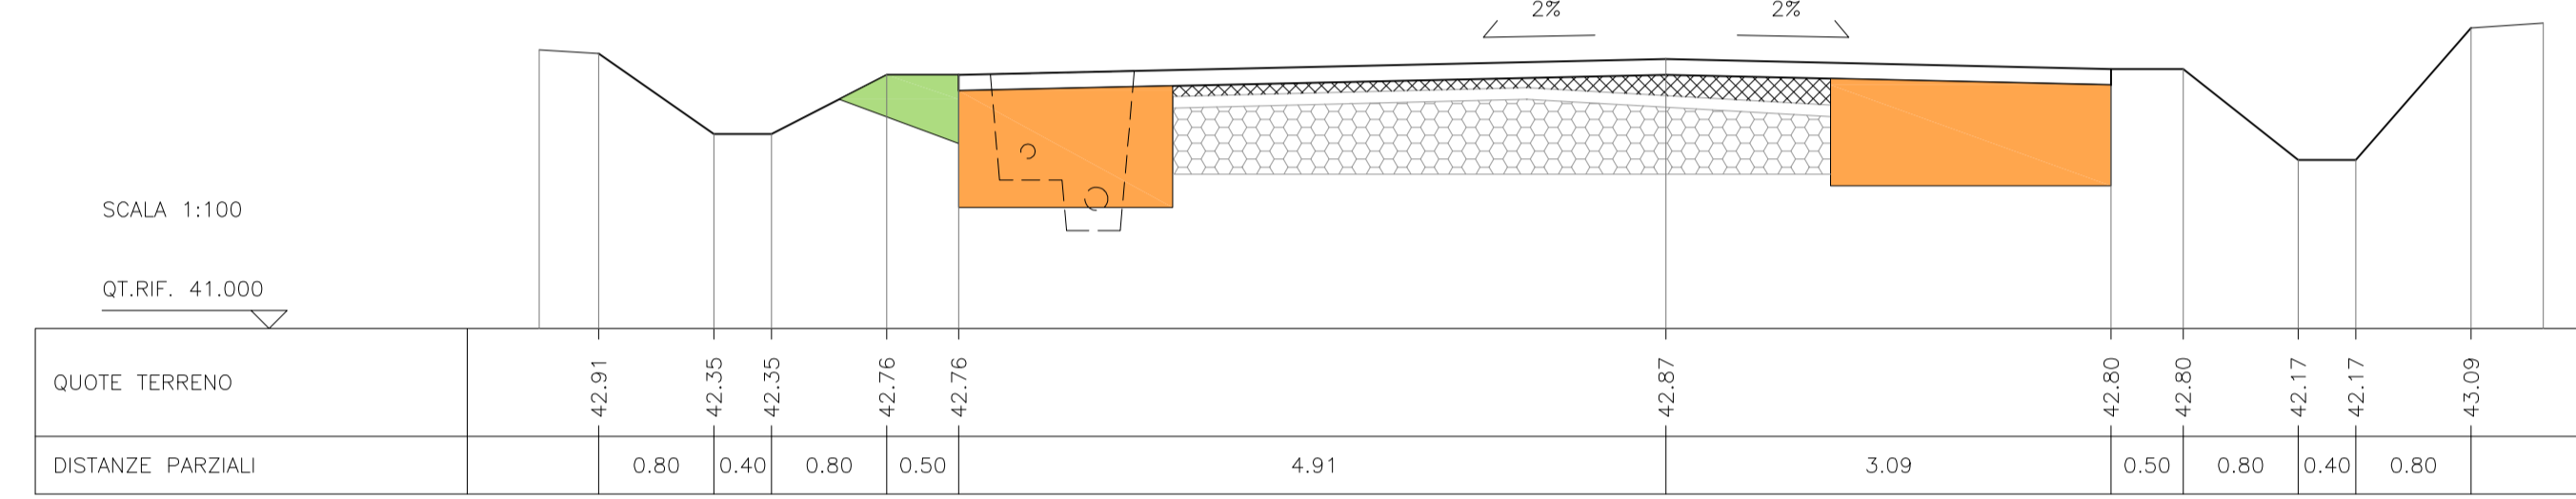


SEZIONE 9
Progr. 227.59m

AREE DI SCAVO
Sezione obbl. ampia 2.31mq
Sezione obbl. ristretta 0.34mq

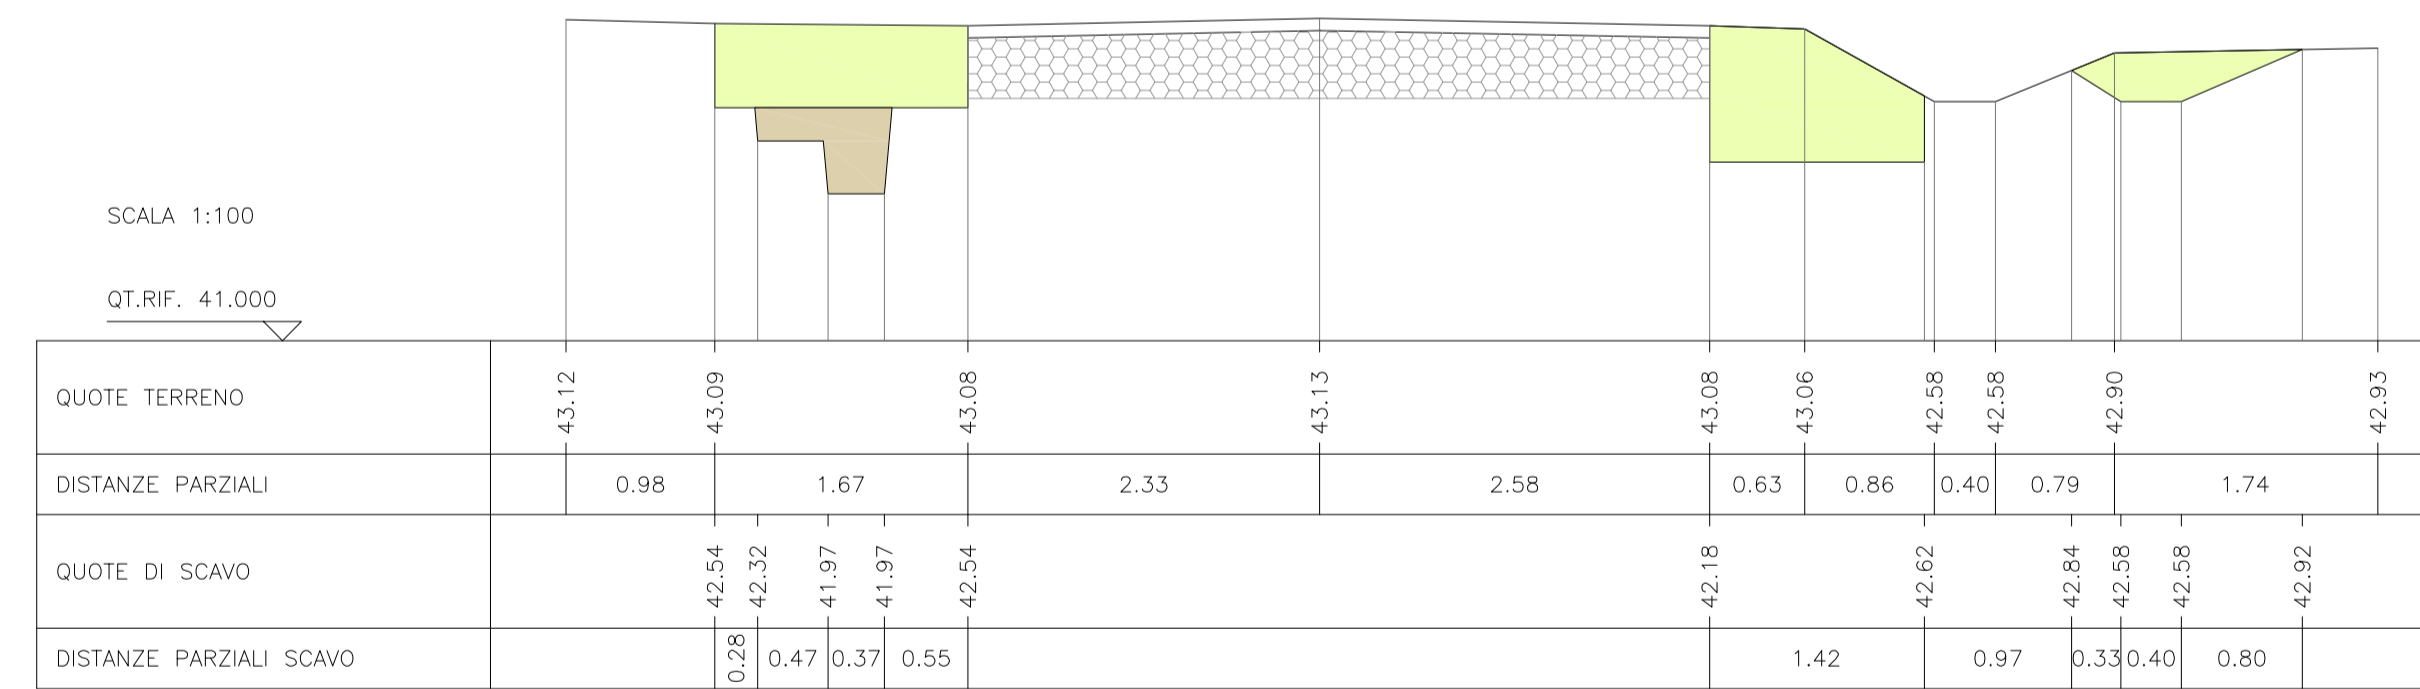

SEZIONE 9
Progr. 227.59m

AREE DI RIporto
Materiale da scavo 0.36mq
Cassonetto 1.83mq

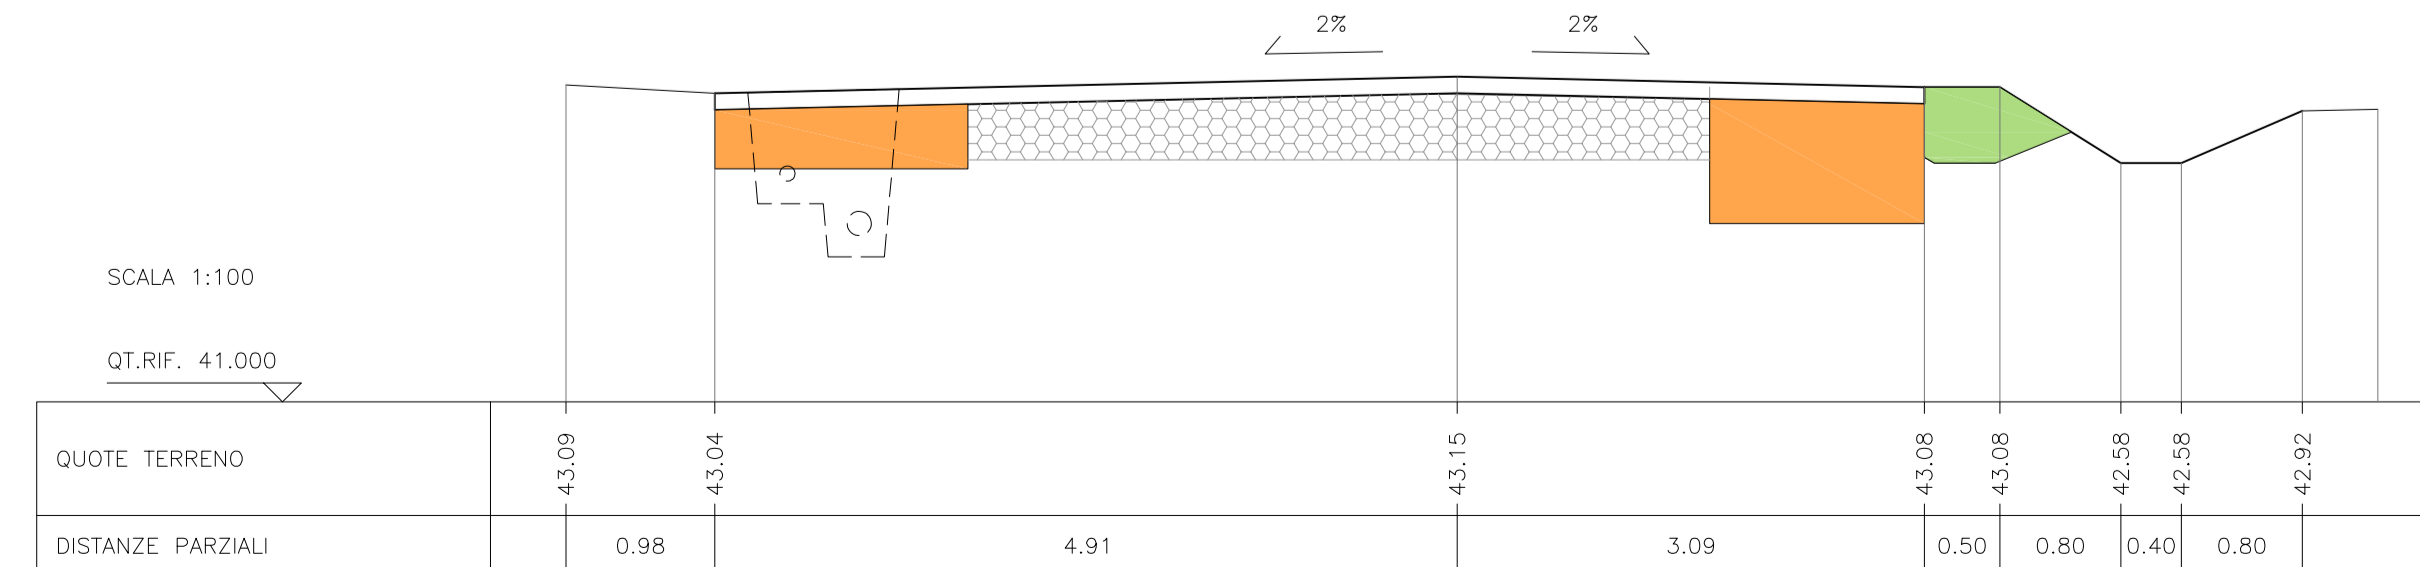

LEGENDA DELLE RETINATURE:

- SCAVO A SEZIONE OBBIGATA AMPIA
- SCAVO A SEZIONE OBBIGATA RISTRETTA
- NUOVO CASSONETTO
- RIPORTO DI MATERIALE DA SCAVO
- CASSONETTO ESISTENTE

REGIONE AUTONOMA FRIULI-VENEZIA GIULIA
PROVINCIA DI PORDENONE - COMUNE DI CASARSA DELLA DELIZIA

OGGETTO: **LAVORI DI SISTEMAZIONE E ASFALTATURA STRADE COMUNALI**

PROGETTO DEFINITIVO

COMMITTENTE: **AMMINISTRAZIONE COMUNALE**
Comune di Casarsa della Delizia (PN) - Piazza IV Novembre, 23

OGGETTO: **STATO DI PROGETTO**
Via Turridetta
SEZIONI TRASVERSALI 6-9

TAVOLA N.
2.54
D

DATA: MARZO 2015
PROGETTO E DIREZIONE LAVORI:
SCALA: 1:50

BLARASIN ing. DANIELE
Viale Dante, 21 - 33170 PORDENONE
tel. 0434/521626 - fax 0434/521422