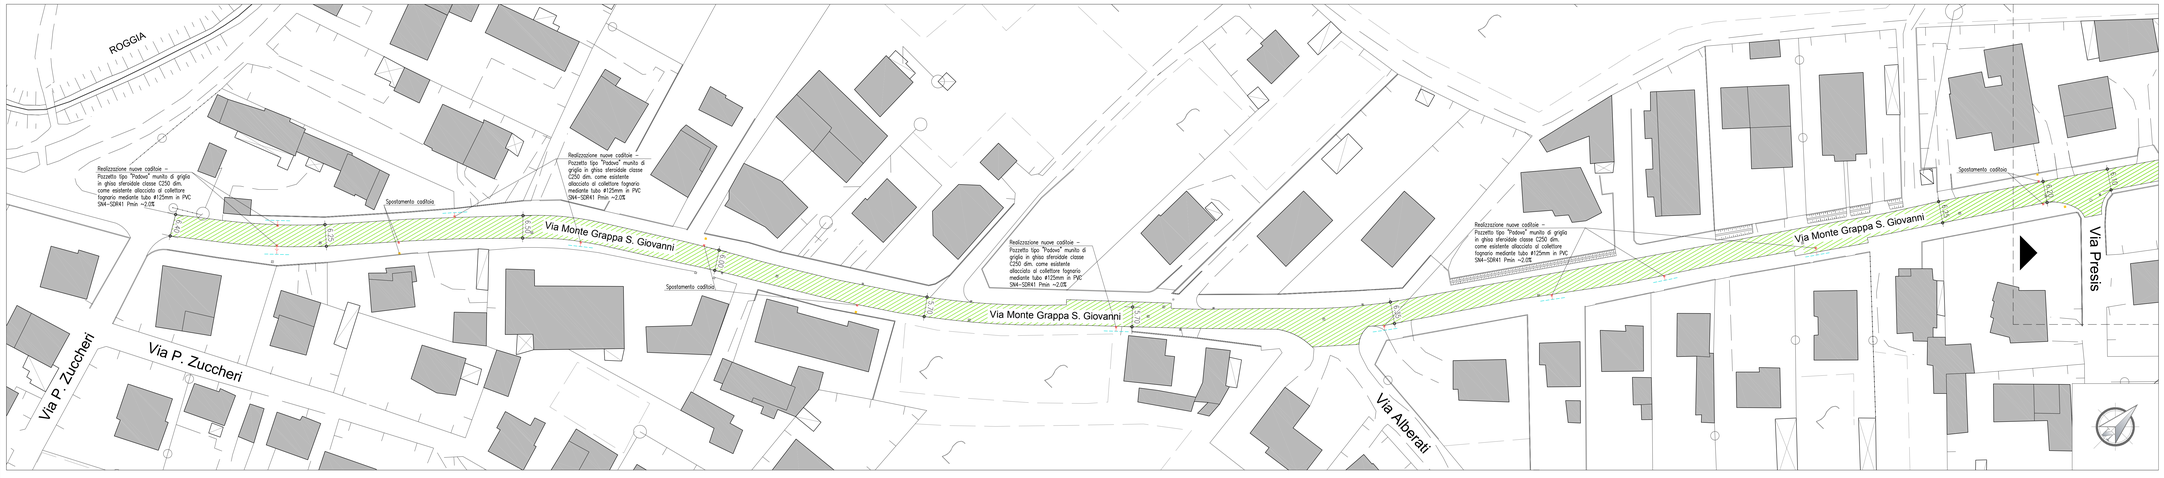

Via Monte Grappa San Giovanni (Quadro A), Scala 1:500

Via Monte Grappa San Giovanni (Quadro B), Scala 1:500

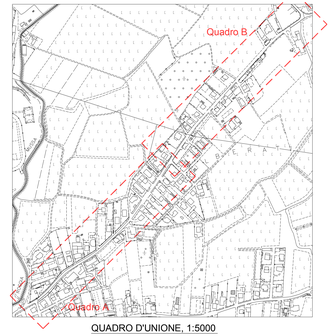

QUADRO D'UNIONE, 1:5000

INDIVIDUAZIONE DEGLI INTERVENTI:

FRESATURE LOCALI E RIASFALTATURA IN RICARICA SU MANTO ESISTENTE:
Fresature locali prof. variabile per attacchi e correzione pendenze - Messa in quota chiusini e caditoie - Ricariche di conglomerato bituminoso per riparazione di buche e avvallamenti e correzione pendenze - Stesura generale di nuovo tappeto in conglomerato bituminoso chiuso (usura) sp. 3cm - Segnaletica orizzontale.

REGIONE AUTONOMA FRIULI-VENEZIA GIULIA

PROVINCIA DI PORDENONE - COMUNE DI CASARSA DELLA DELIZIA

OGGETTO: LAVORI DI SISTEMAZIONE E ASFALTATURA STRADE COMUNALI

PROGETTO ESECUTIVO

COMMITTENTE: AMMINISTRAZIONE COMUNALE
Comune di Casarsa della Delizia (PN) - Piazza IV Novembre, 23

OGGETTO: STATO DI PROGETTO:
Via Monte Grappa San Giovanni - Planimetrie

TAVOLA N. 2.5.6

DATA: MARZO 2015 | SCALA: Indicata

PROGETTO E DIREZIONE LAVORI:
BLARASIN ing. DANIELE
Viale Dante, 21 - 33170 PORDENONE
tel. 0434/521629 - fax 0434/527402