


Via Sile (Quadro C), Scala 1:500



Via Sile (Quadro D), Scala 1:500

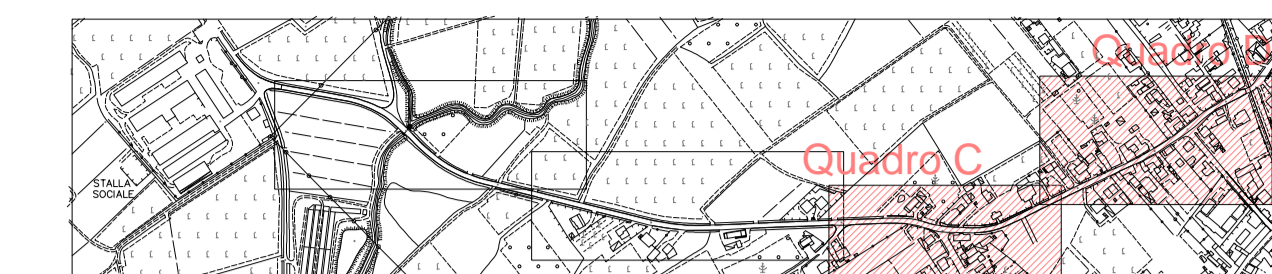

QUADRO D'UNIONE

INDIVIDUAZIONE DEGLI INTERVENTI:

- FRESATURE LOCALI E RIASFALTATURA IN RICARICA SU MANTO ESISTENTE:**
Fresature locali prof. variabile per attacchi e correzione pendenze - Messa in quota chiusini e caditoie - Ricariche di conglomerato bituminoso per riparazione di buche e avvallamenti e correzione pendenze - Stesura generale di nuovo tappeto in conglomerato bituminoso chiuso (usura) sp. 3cm - Segnaletica orizzontale.

REGIONE AUTONOMA FRIULI-VENEZIA GIULIA
PROVINCIA DI PORDENONE - COMUNE DI CASARSA DELLA DELIZIA

OGGETTO: LAVORI DI SISTEMAZIONE E ASFALTATURA STRADE
COMUNALI

PROGETTO ESECUTIVO

COMMITTENTE: AMMINISTRAZIONE COMUNALE
Comune di Casarsa della Delizia (PN) - Piazza IV Novembre, 23

OGGETTO: STATO DI PROGETTO:
Via Sile (2) - Planimetrie

TAVOLA N.
**2.5.7
B**

DATA: MARZO 2015 SCALA: Indicare

PROGETTO E DIREZIONE LAVORI:
BLARASIN ing. DANIELE
Viale Dante, 21 - 33170 PORDENONE
tel. 0434/521626 - fax 0434/521422