




Planimetria generale, Scala 1:500

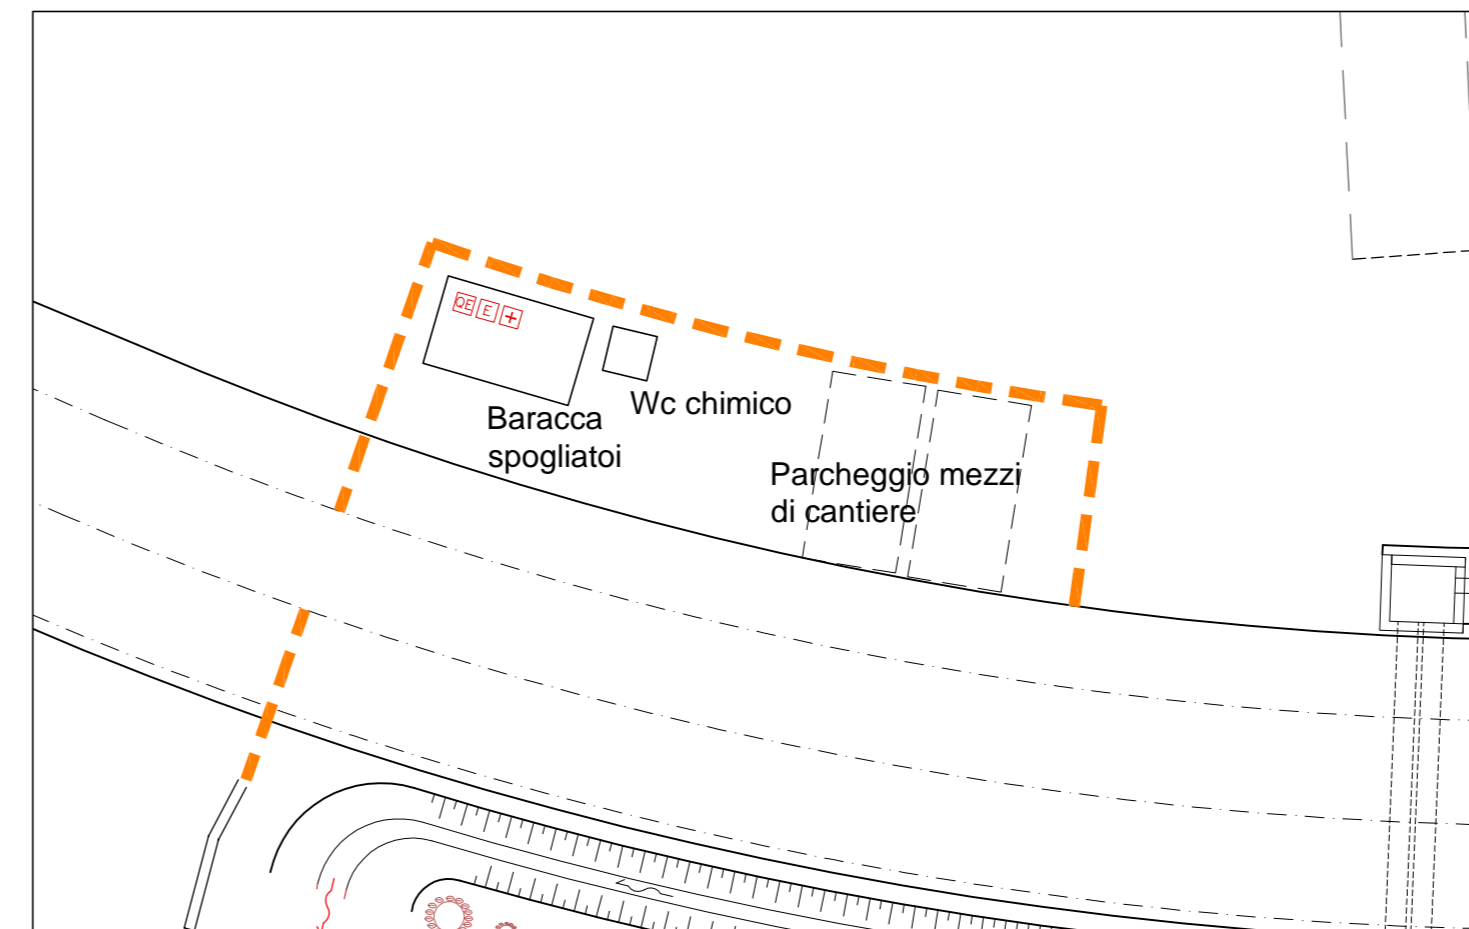

Planimetria area di cantiere, Scala 1:200

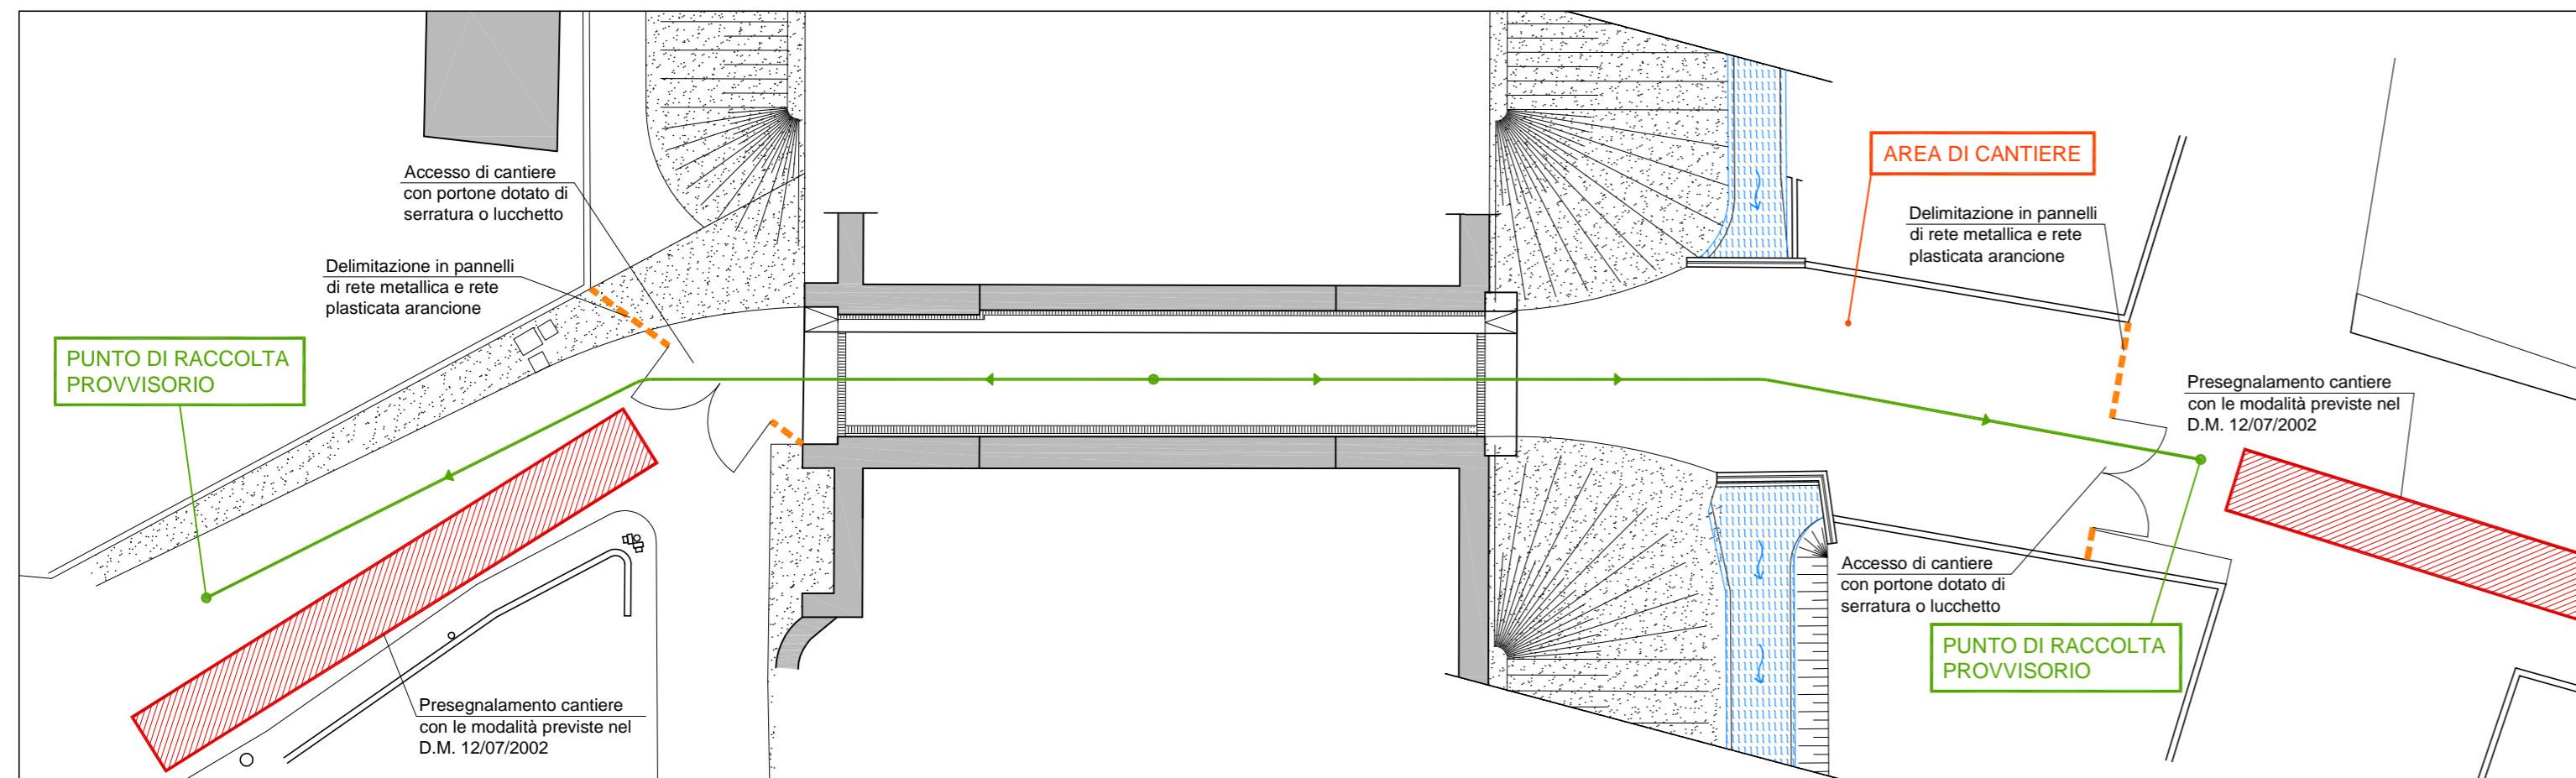

Planimetria generale, Scala 1:200

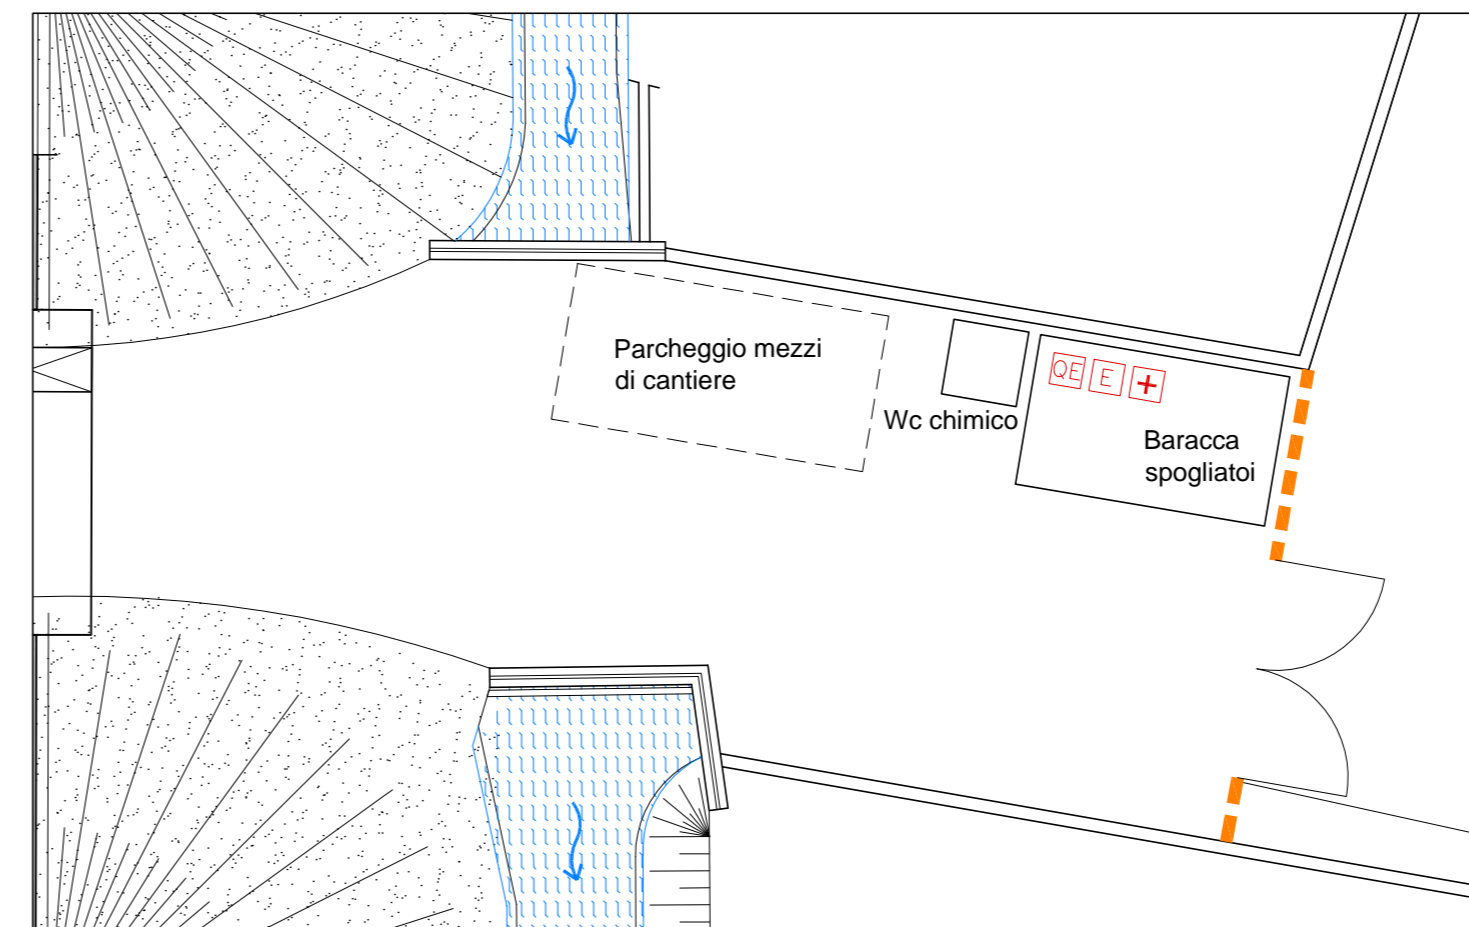

Planimetria area di cantiere, Scala 1:100

**REGIONE AUTONOMA FRIULI-VENEZIA GIULIA**  
 PROVINCIA DI PORDENONE - COMUNE DI CASARSA DELLA DELIZIA

OGGETTO: LAVORI DI SISTEMAZIONE E ASFALTATURA STRADE COMUNALI

**PROGETTO ESECUTIVO**

COMMITTENTE: AMMINISTRAZIONE COMUNALE  
 Comune di Casarsa della Delizia (PN) - Piazza IV Novembre, 23

OGGETTO:

TAVOLA N.

**5.3**

**PLANIMETRIE DI CANTIERE E DI EMERGENZA**

DATA: MARZO 2015

SCALA: Indicare

PROGETTO E DIREZIONE LAVORI:

**BLARASIN ing. DANIELE**  
 Viale Dante, 21 - 33170 PORDENONE  
 tel. 0434/521626 - fax 0434/521422