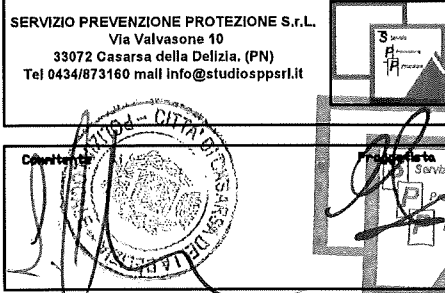


# CARTELLI INGRESSO AL MERCATO

<p>“OGNUNO PROTEGGE TUTTI”</p> <p><b>E' PROIBITO L'INGRESSO A CHIUNQUE</b></p> <p>• Abbia temperatura corporea &gt; 37,8 °C • Presenti sintomi in/Aumentati • Abbia avuto contatti entro gli ultimi 14 gg con persone positive al virus COVID 19</p>	<p><b>E' OBBLIGATORIO L'USO DELLA MASCHERINA</b></p> 	<p><b>MISURE IGIENICO SANITARIE GENERALI</b></p> <p>1) Lavaggio accurato delle mani con acqua e sapone 2) Evitare abbracci e strette di mano 3) Mantenimento, nei comuni locali, di una costante temperatura di almeno 10 metri 4) Evitare sempre e comunque l'uso promiscuo di stoviglie e oggetti 5) Non toccare occhi, naso e bocca con le mani 6) Evitare l'uso di comuni spazi, salotto, piscina, stalle, ecc. (sempre con la massima attenzione alle norme di protezione individuale igienica)</p>
<p><b>MANTENERE LA DISTANZA MINIMA DI 1 METRO</b></p> 	<p><b>NO ASSEMBRAMENTI DI PERSONE</b></p> 	<p><b>COVID-19</b></p>


**CASARSA DELLA DELIZIA (PN)**

<p>Comune di Casarsa della Delizia Via Risorgimento 3 Casarsa della Delizia (PN)</p>	<p>SERVIZIO PREVENZIONE PROTEZIONE S.r.l. Via Valvasone 10 33072 Casarsa della Delizia, (PN) Tel 0434/873160 mail info@studiospperi.it</p>
<p>Folin p.i. Luigi SPP srl Via Valvasone 10 33072 Casarsa della Delizia. (PN)</p>	

<p>DATA <b>Maggio 2020</b></p>	<p>ELABORATO <b>PLANIMETRIA MERCATO SETTIMANALE PROTOCOLLO COVID 19</b></p>	<p>TAVOLA <b>UNICA</b></p>
<p>ARCHIVIO</p>		<p>SCALA <b>1:500</b></p>

## CONTROLLO ACCESSI AL MERCATO

- 1: Ingresso Piazza Italia
- 2: Ingresso Via XXIV Maggio

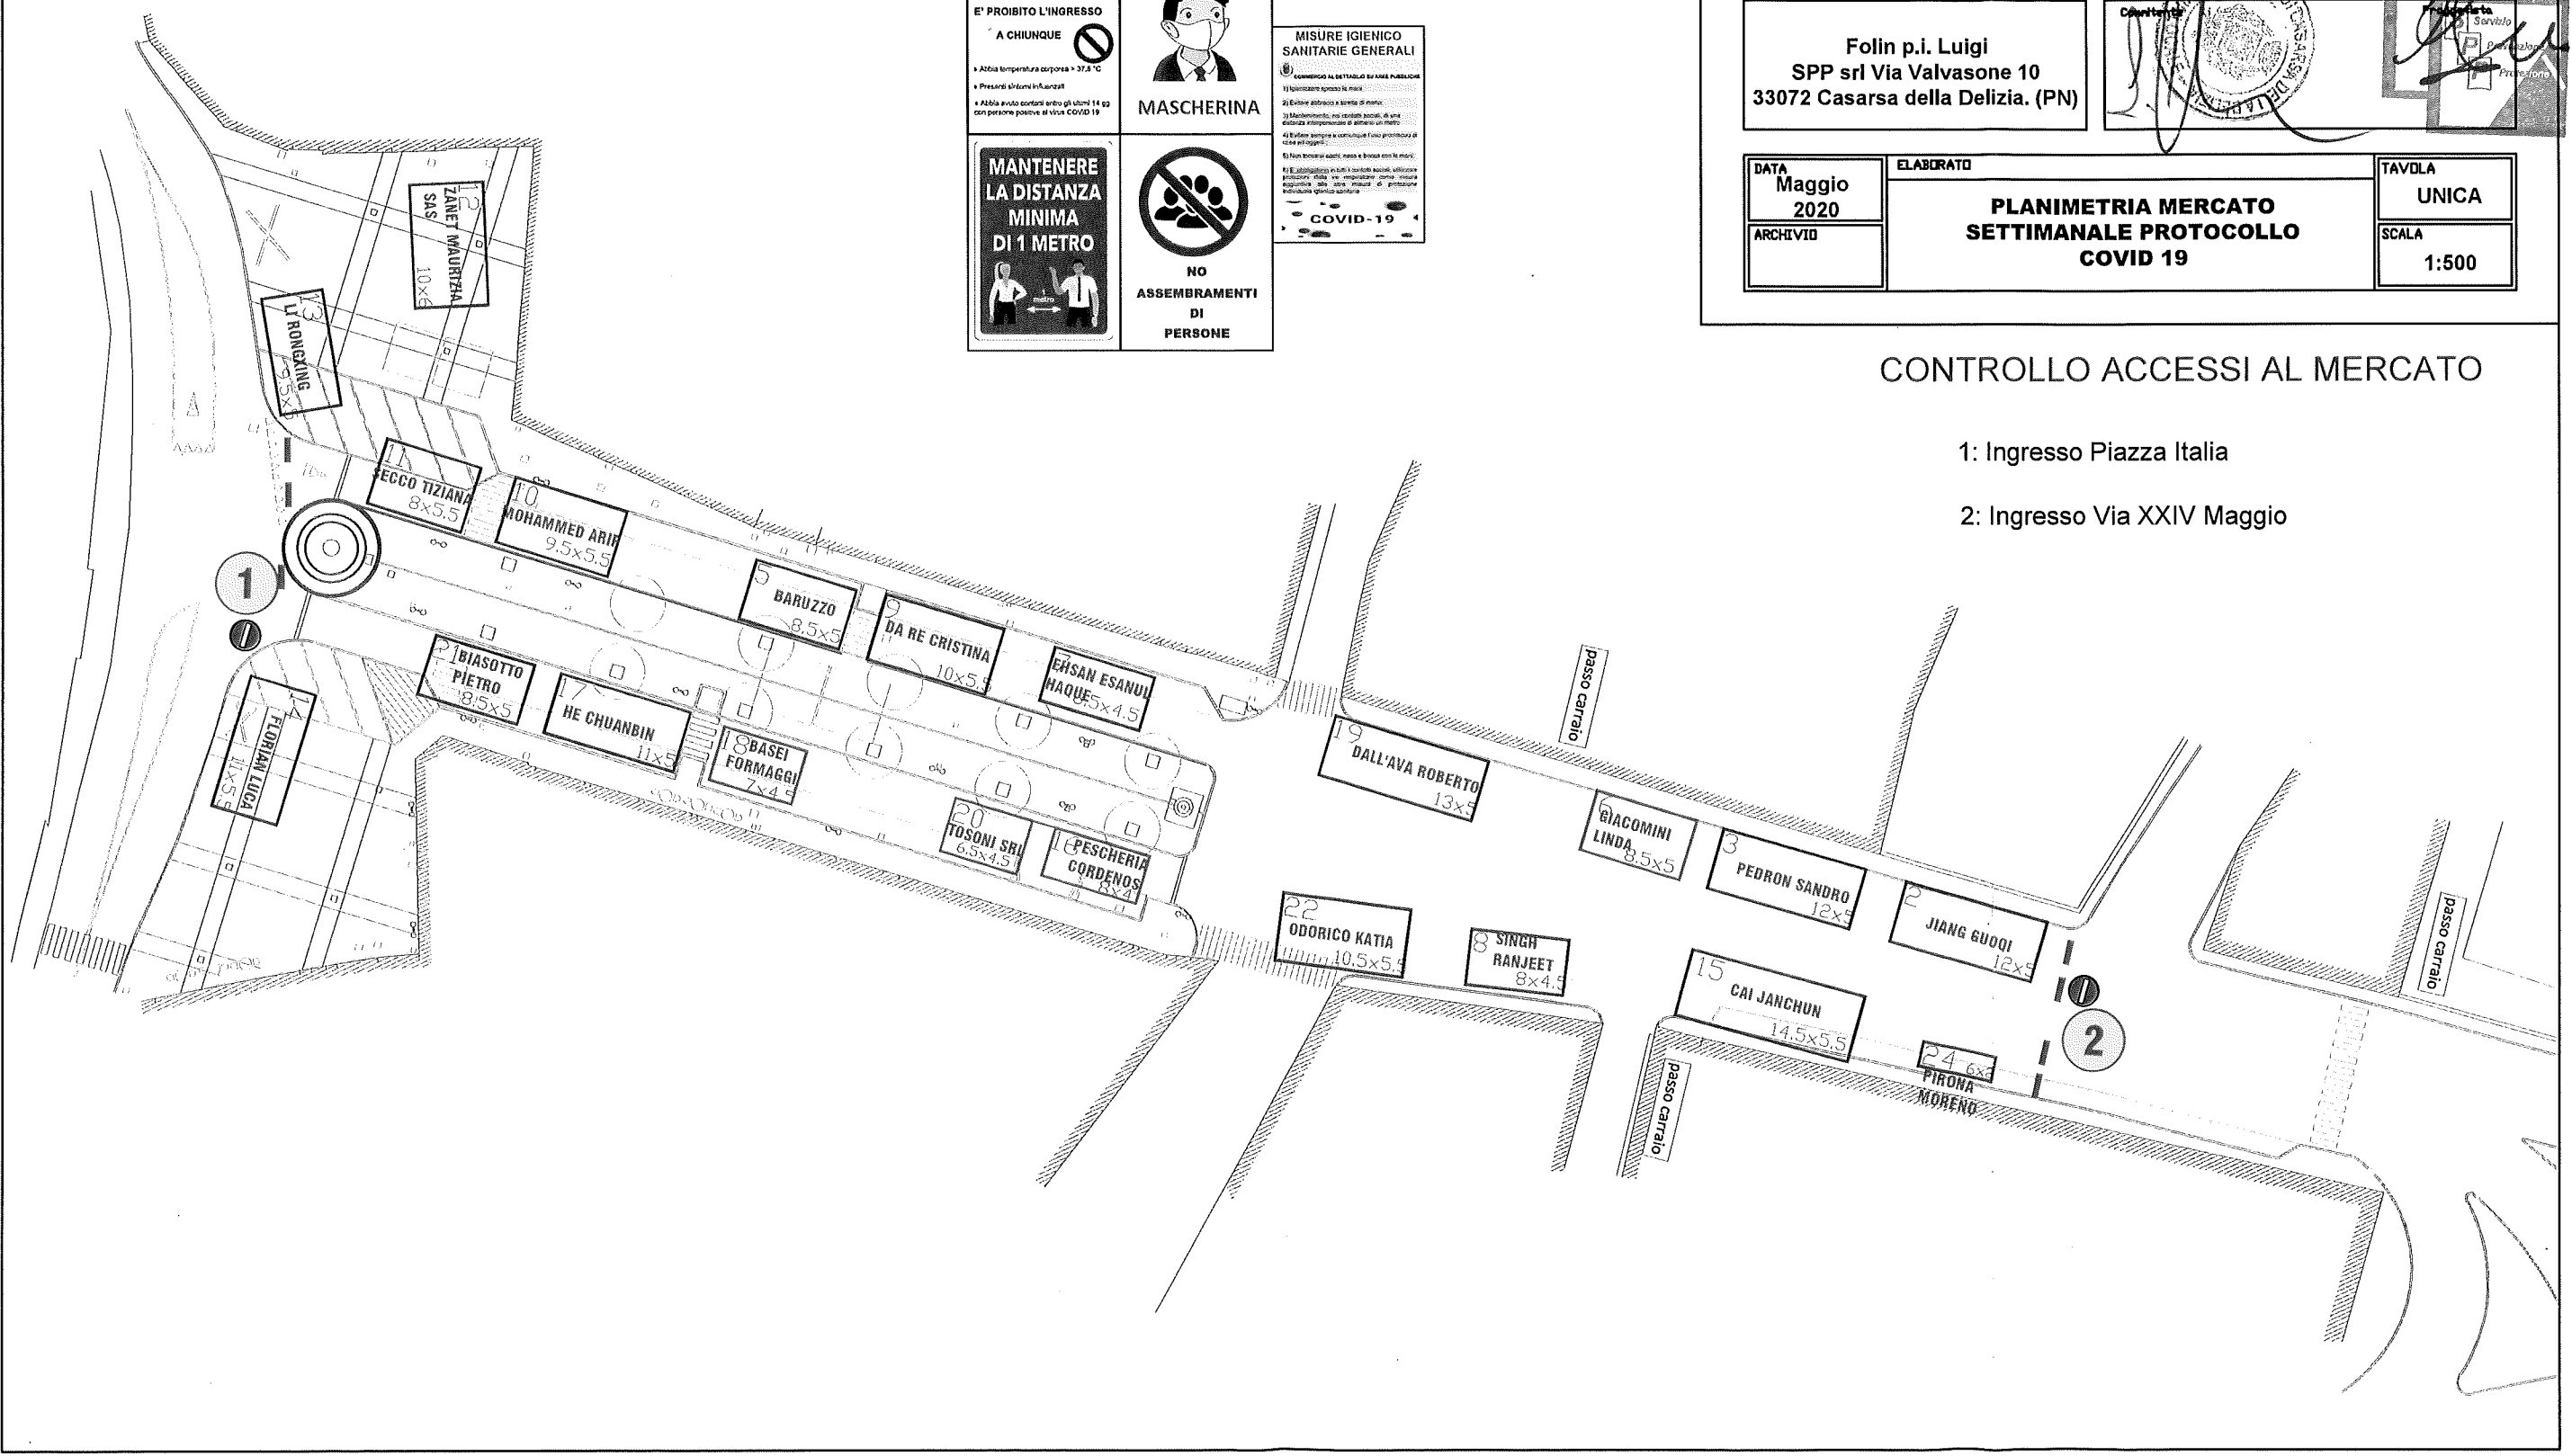



# Elenco firmatari

ATTO SOTTOSCRITTO DIGITALMENTE AI SENSI DEL D.P.R. 445/2000 E DEL D.LGS. 82/2005 E SUCCESSIVE MODIFICHE E INTEGRAZIONI

Questo documento è stato firmato da:

NOME: CLAROTTO LAVINIA

CODICE FISCALE: CLRLVN71A66I403S

DATA FIRMA: 25/05/2020 11:58:54

IMPRONTA: 66468E4526E69F713F511E2B1D224A3C8D6952F9459074D43FF5232F93731153  
8D6952F9459074D43FF5232F93731153E795C89E5982D18D2C6731CD23754F8F  
E795C89E5982D18D2C6731CD23754F8FC22E355F653CAB4C7635621F9BA74CCD  
C22E355F653CAB4C7635621F9BA74CCD3DEF5D606634D621E85EC7AB1EB22880