



PIANTA ELEVAZIONI:

SCALA 1:50

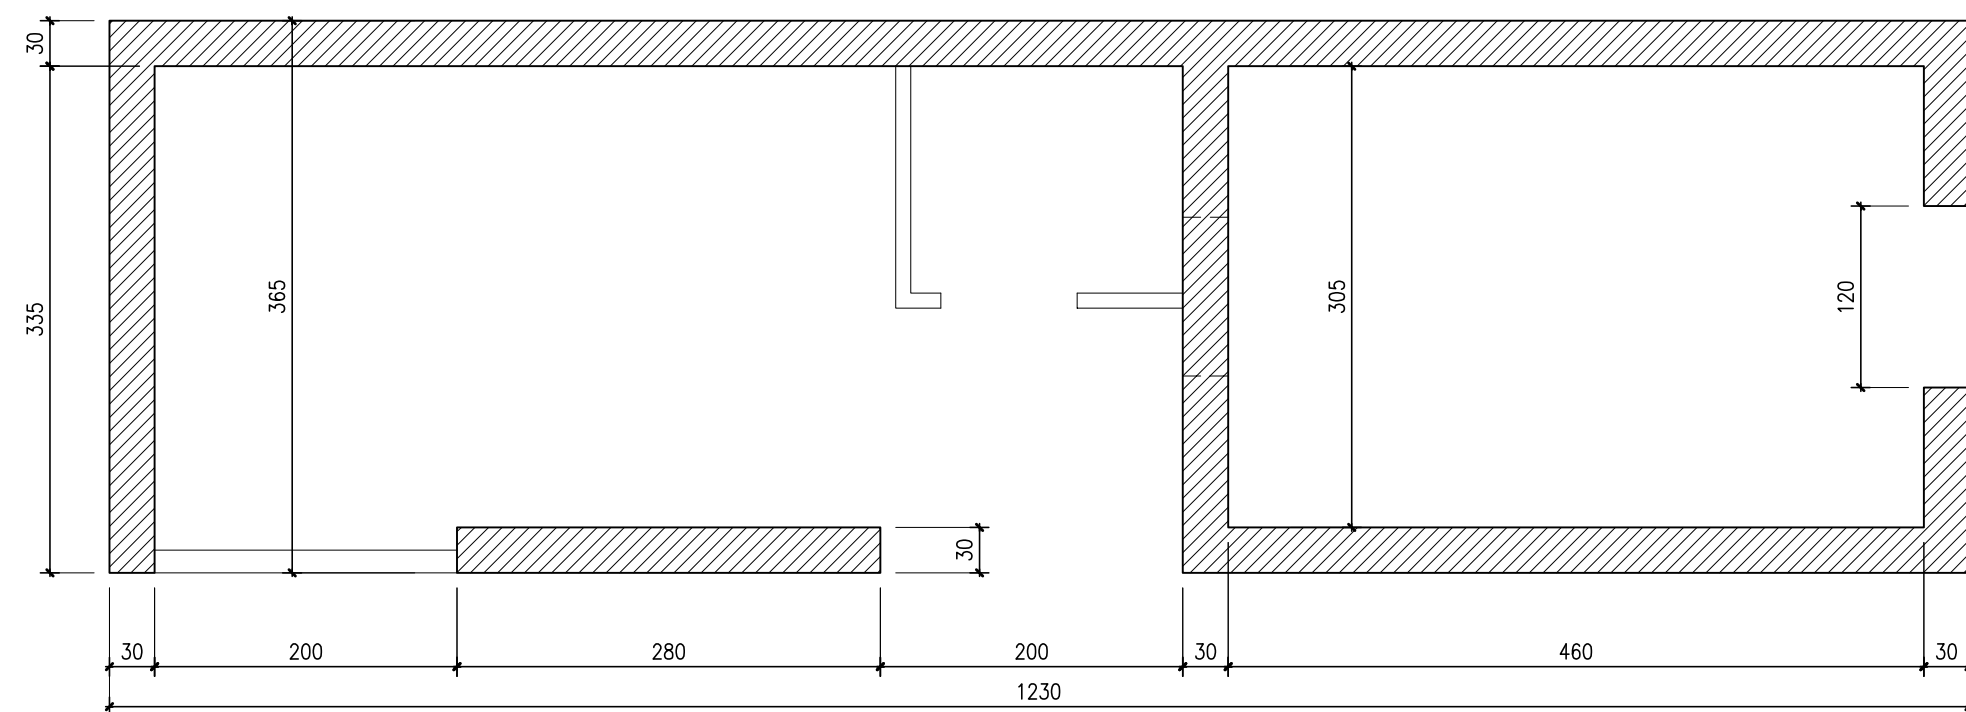

PIANTA SOLAIO:

SCALA 1:50

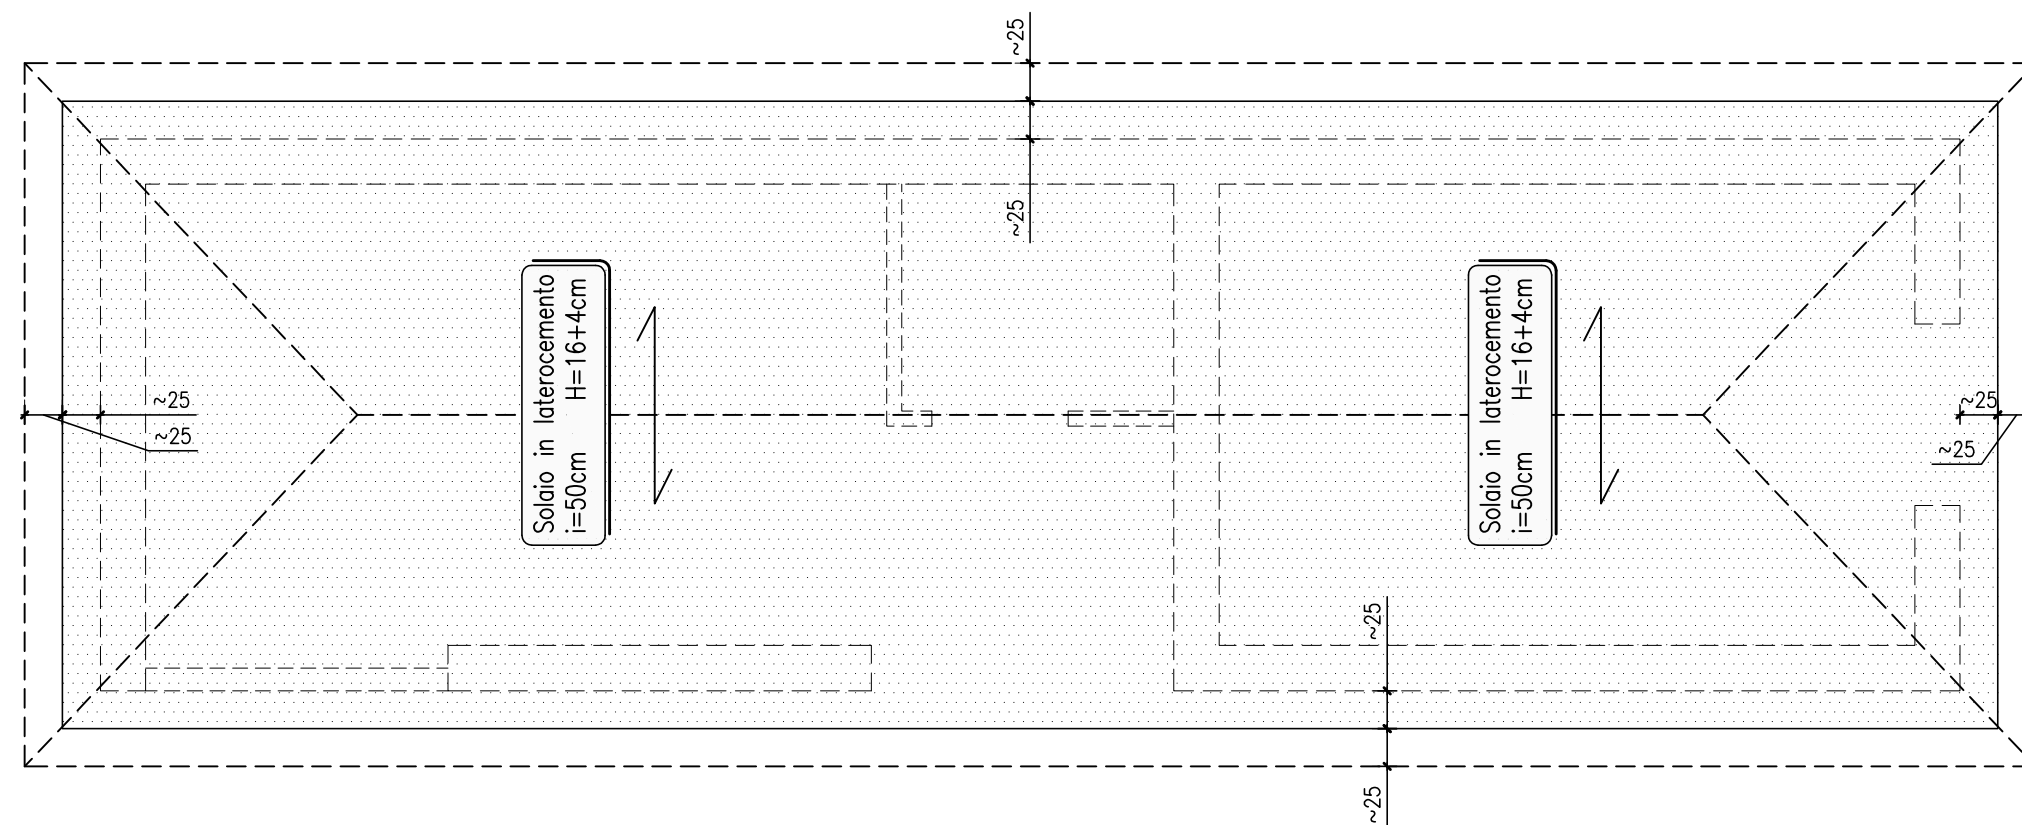

REGIONE AUTONOMA FRIULI VENEZIA GIULIA

CITTA' DI CASARSA DELLA DELIZIA

Committente:  **CITTA' DI CASARSA DELLA DELIZIA**

Titolo progetto: **MANUTENZIONE STRAORDINARIA SCUOLE DELL'OBBLIGO DEL COMUNE DI CASARSA DELLA DELIZIA - 2° LOTTO - VERIFICA SISMICA**

Tipo progetto: **VALUTAZIONE DI VULNERABILITA' SISMICA**

Titolo elaborato: **SCUOLA ELEMENTARE "L.DA VINCI" CASARSA CORPO DI FABBRICA B5**

All. n. **ST-105**

Scala: 1:50

REVISIONI	DATA	OGGETTO	Redatto
	31.01.2011	EMISSIONE	M.Cignola

Soggetto incaricato

Tecnici responsabili della progettazione:



via Cjavecis n.3 - 33100 UDINE
T +39 0432 499599 - F +39 0432 499600
E info@studioinarco.it www.studioinarco.it

ING. GIANNI DE CECCO

ING. GIULIO GENTILI

Consulenti:

ING. SILVANO IACOMELLA

ING. SIMONE DE POI

A termini di legge ci riserviamo la proprietà di questo elaborato con divieto di riprodurlo o copiarlo senza nostra autorizzazione

File 4620E-CAPIA-06-00

Codice pratica 4620

Data Progetto UDINE, li 31.01.2011

Layout B5