

COMUNE DI
CASARSA DELLA DELIZIA

RISTRUTTURAZIONE SPOGLIATOI E GRADINATE
CAMPO SPORTIVO LATERALE PRESSO CENTRO
POLISPORTIVO COMUNALE - PRIMO INTERVENTO

PROGETTO ESECUTIVO

Sviluppo e redazione del progetto

ADM
studio di
architettura

STUDIO ADM di Mazzega Daniele arch.
Piazza Indipendenza 16
33053 Latisana (UD)
tel 0431521040-fax 0431512882

PROGETTISTA:

Arch. Daniele MAZZEGA

COLLABORATORI:

Arch. Davide ANZOLIN
Arch. Maura ROSSI

Stato di fatto: rilievo delle tribune - piante


5

1:100


Febbraio 2012

AARC028/E

QUESTO DOCUMENTO NON POTRA' ESSERE COPRATO, RIPRODOTTO O ALTREMENTI PUBBLICATO IN TUTTO O IN PARTE SENZA IL CONSENSO SCRITTO DELLO STUDIO ADM (figg. 27-4-41, n. 653 - art. 2575 e segg. C.C.)

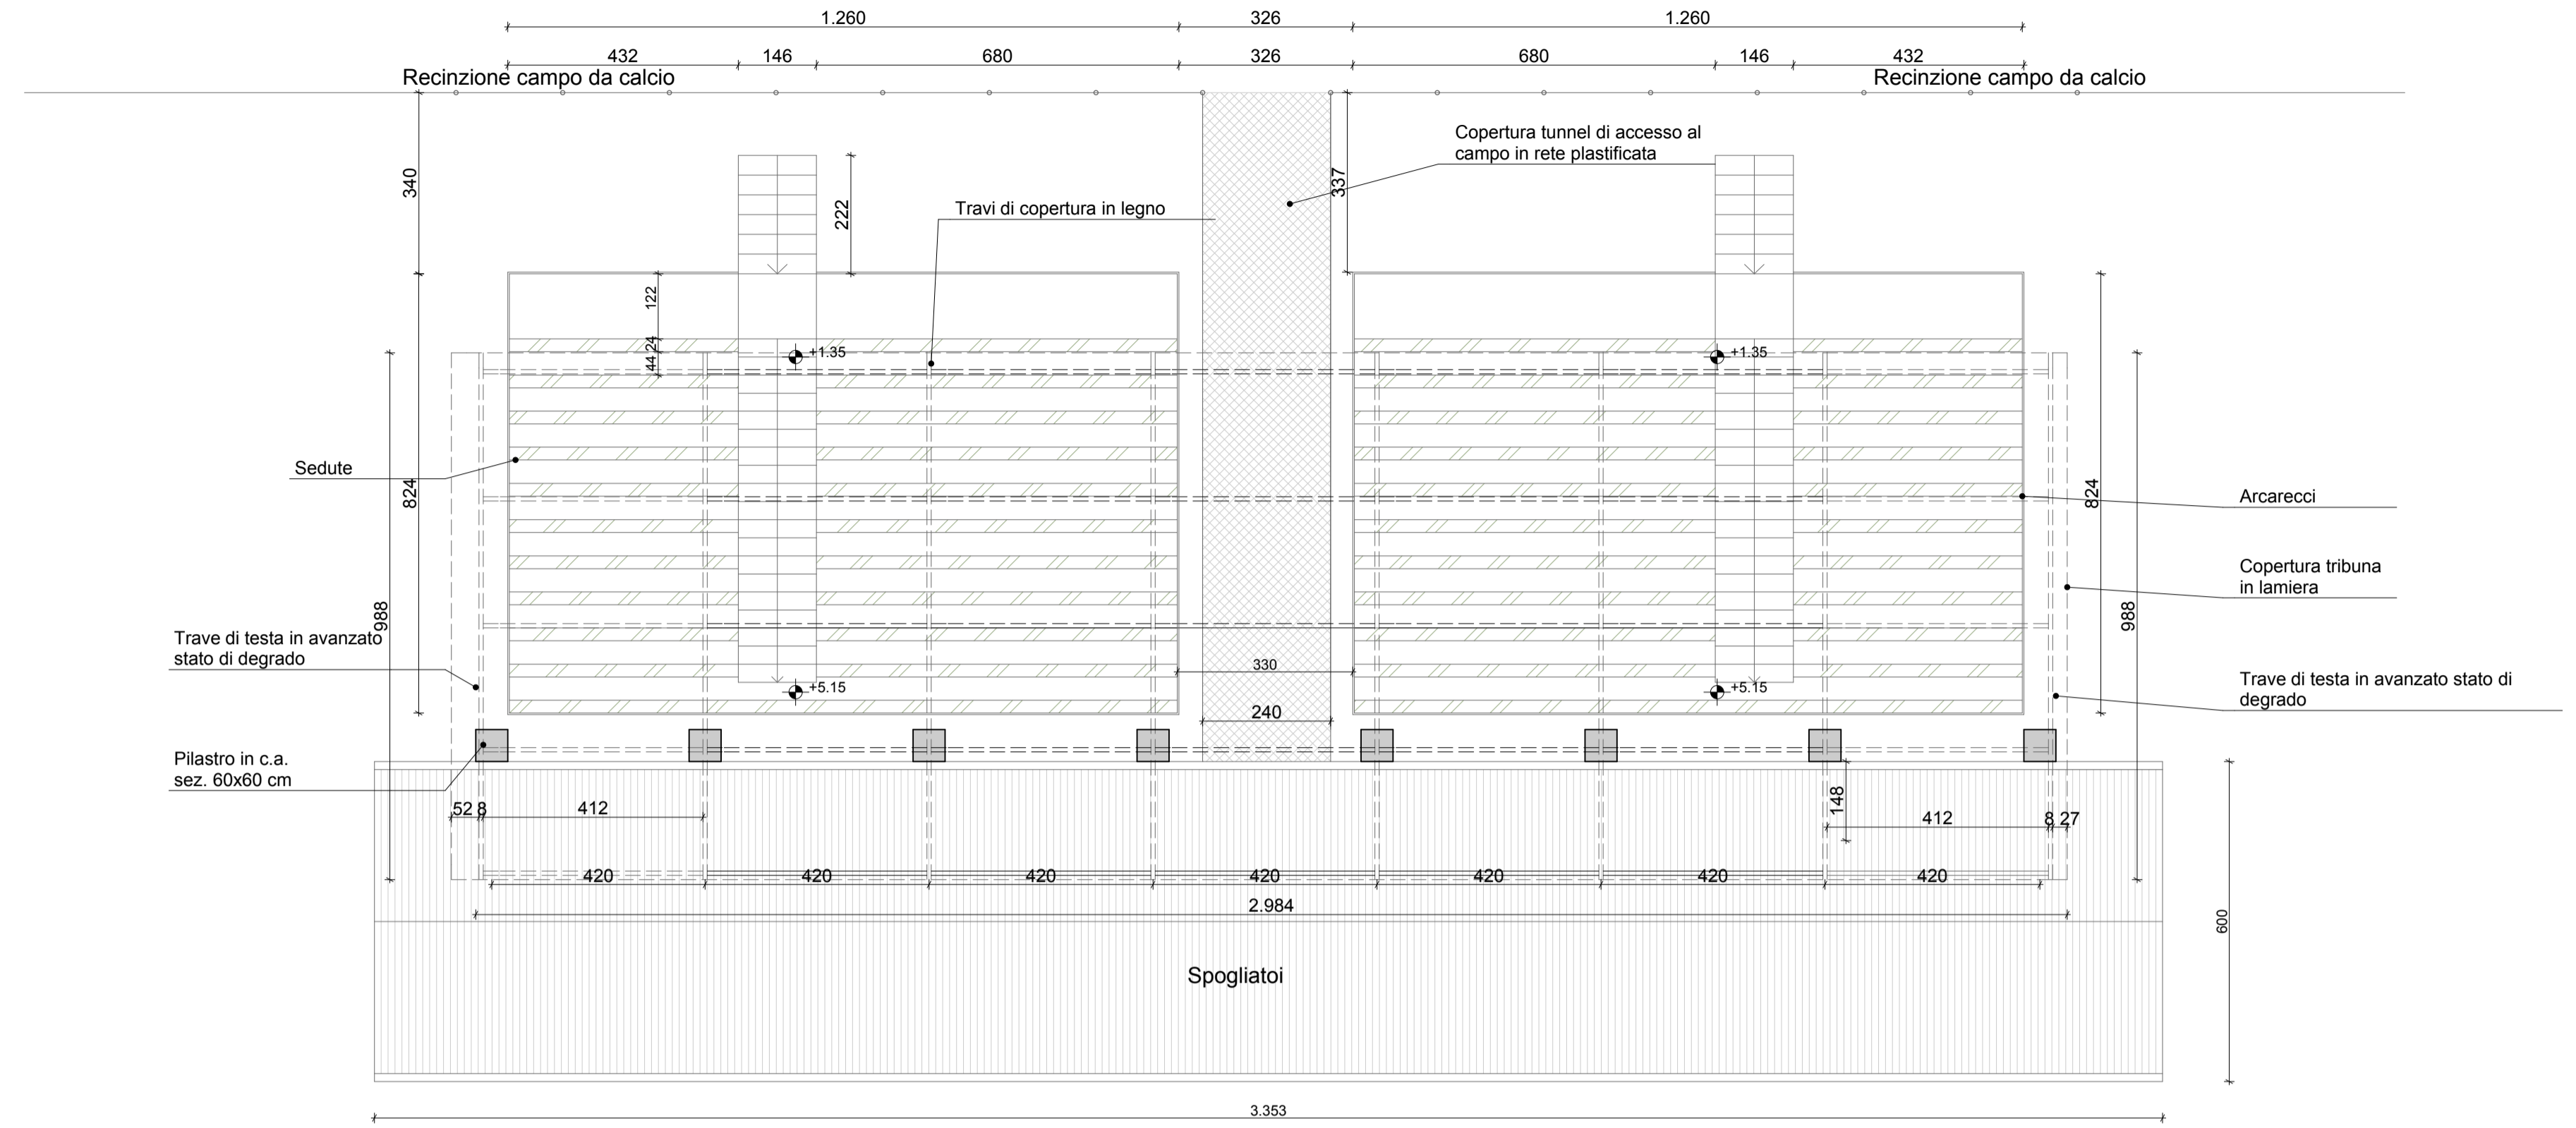

PIANTA TRIBUNE
scala 1:100

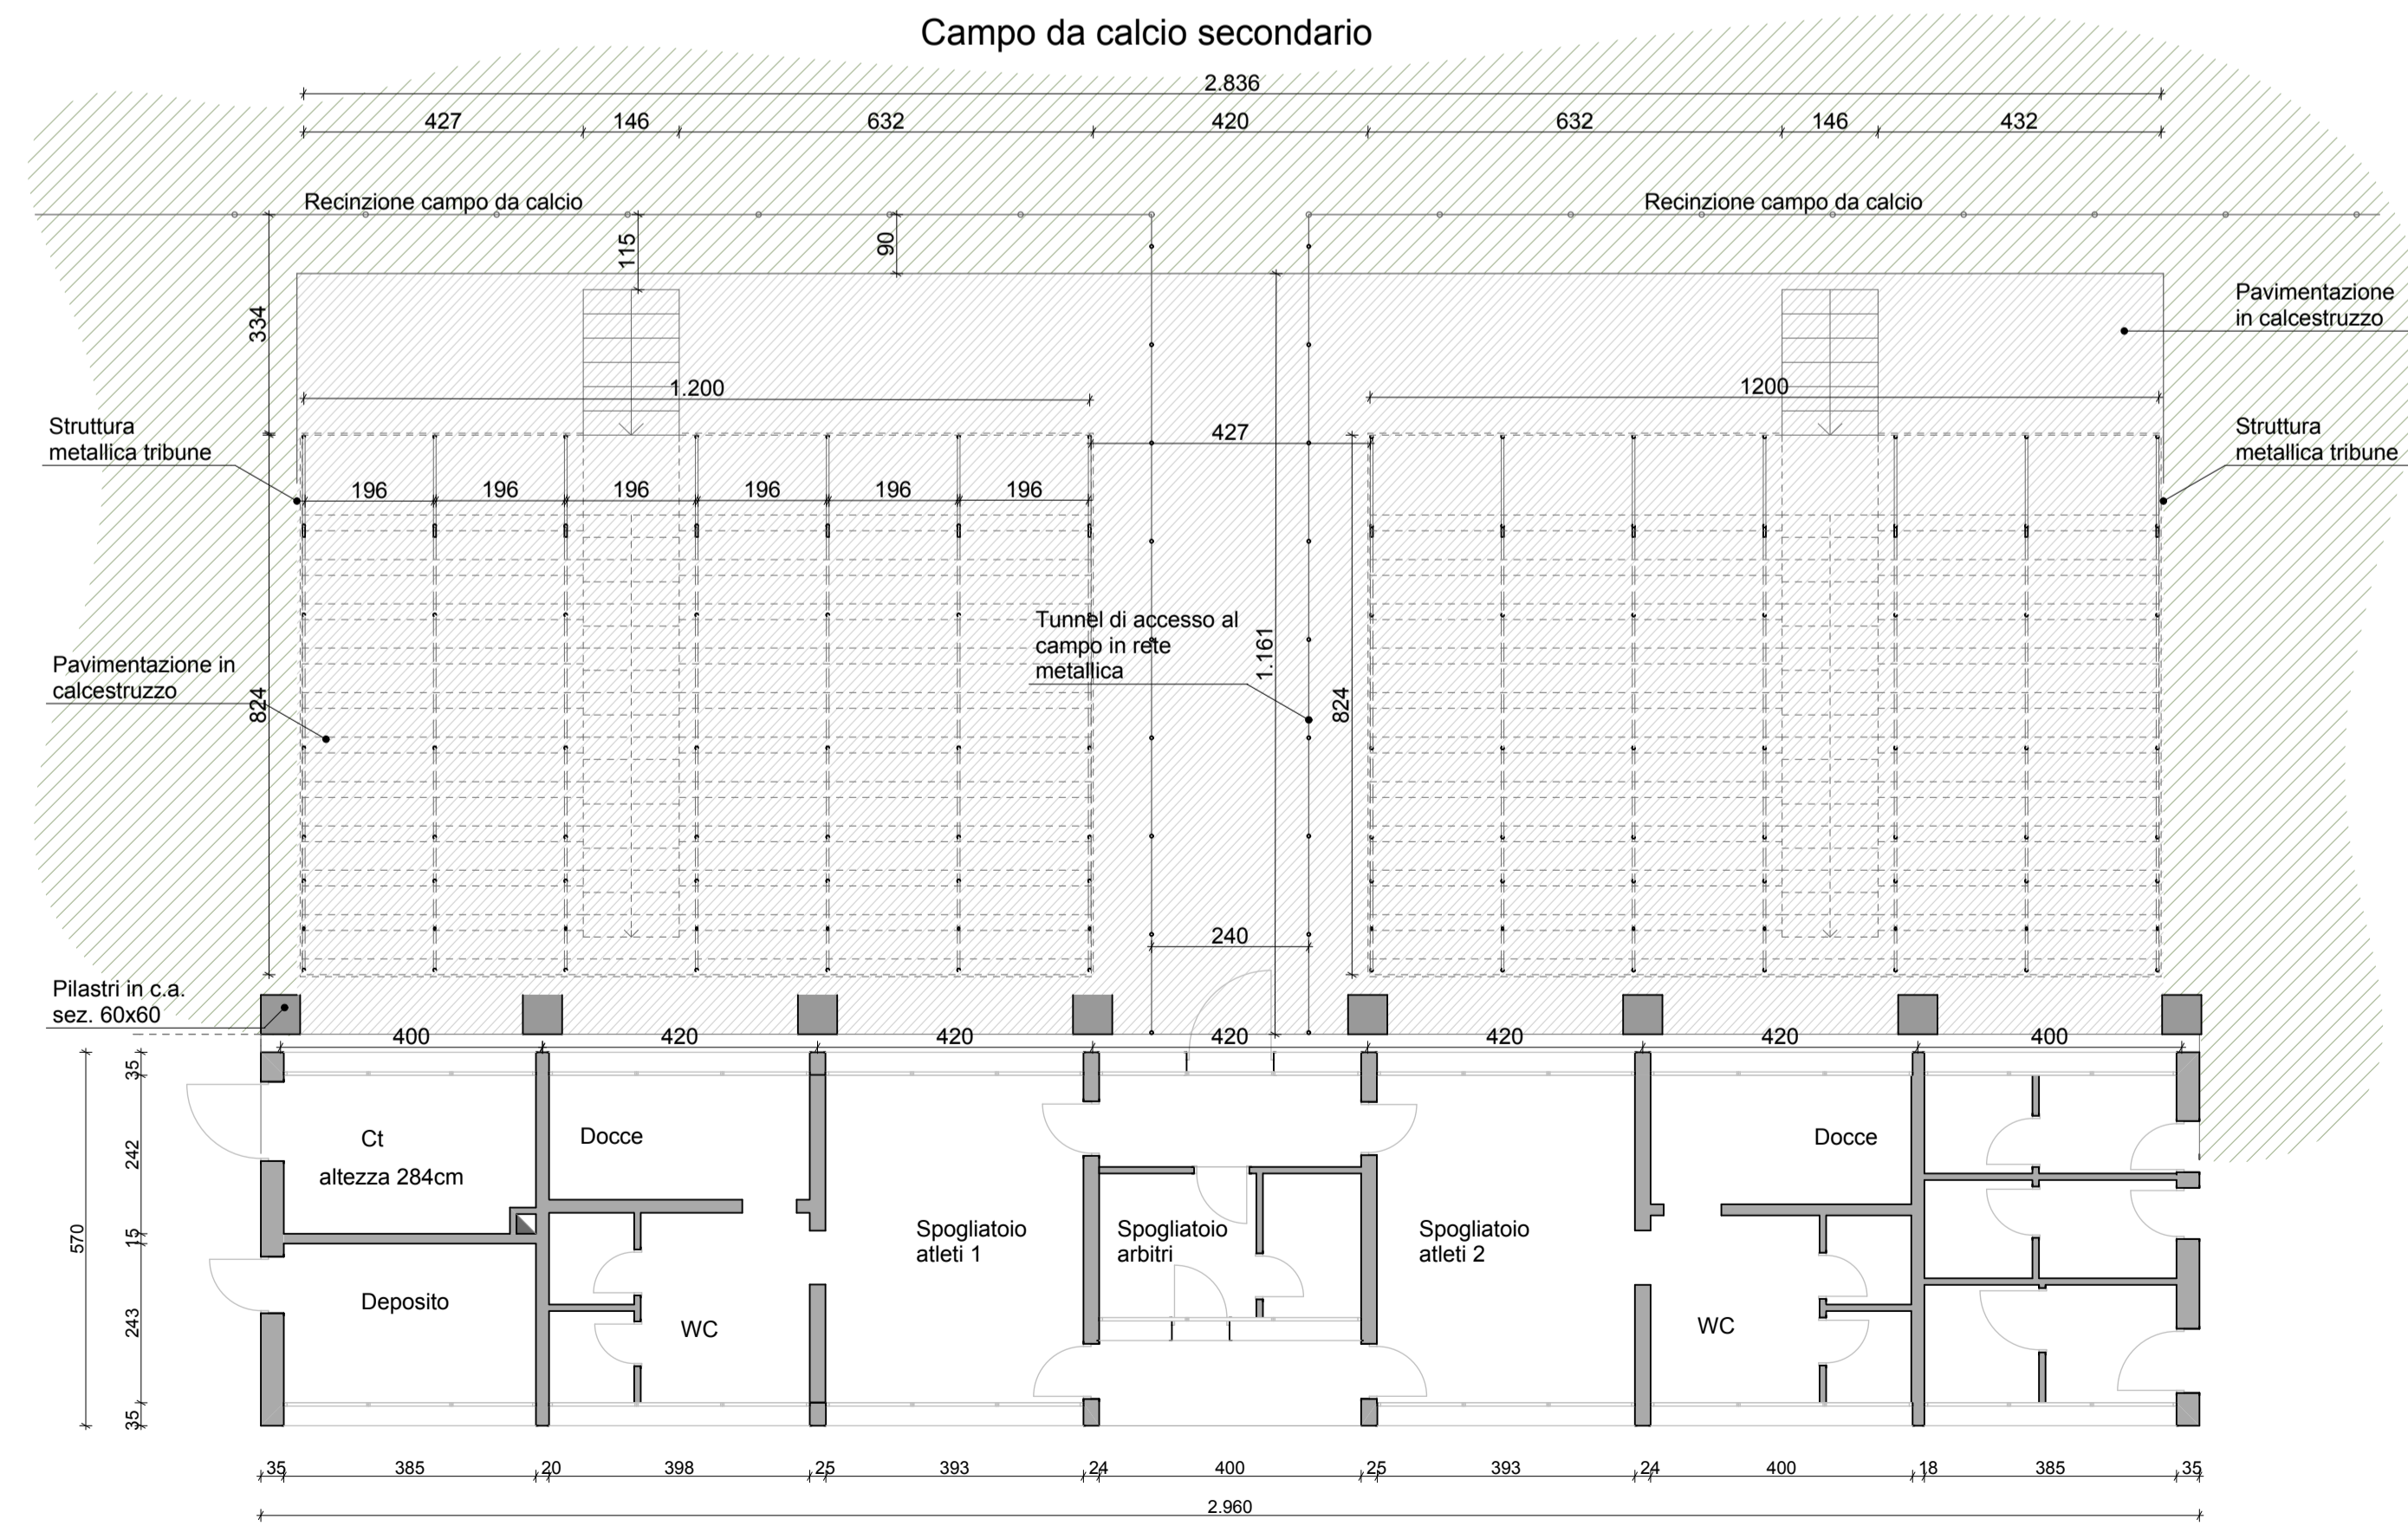

PIANTA SOTTO TRIBUNE
scala 1:100