

COMUNE DI
CASARSA DELLA DELIZIA

RISTRUTTURAZIONE SPOGLIATOI E GRADINATE
CAMPO SPORTIVO LATERALE PRESSO CENTRO
POLISPORTIVO COMUNALE - PRIMO INTERVENTO

PROGETTO ESECUTIVO

Sviluppo e redazione del progetto



STUDIO ADM di Mazzega Daniele arch.
Piazza Indipendenza 16
33053 Latisana (UD)
tel 0431521040-fax 0431512882

PROGETTISTA:
Arch. Daniele MAZZEGA

COLLABORATORI:
Arch. Davide ANZOLIN
Arch. Maura ROSSI

Stato di fatto: rilievo delle tribune - prospetti


6

1:100


Febbraio 2012

AARC028/E


QUESTO DOCUMENTO NON POTRA' ESSERE COPRATO, RIPRODOTTO O ALTREMENTI PUBBLICATO IN TUTTO O IN PARTE SENZA IL CONSENSO SCRITTO DELLO STUDIO ADM n. legge 27-4-41, n. 853 - art. 2575 e sgg. C.C.

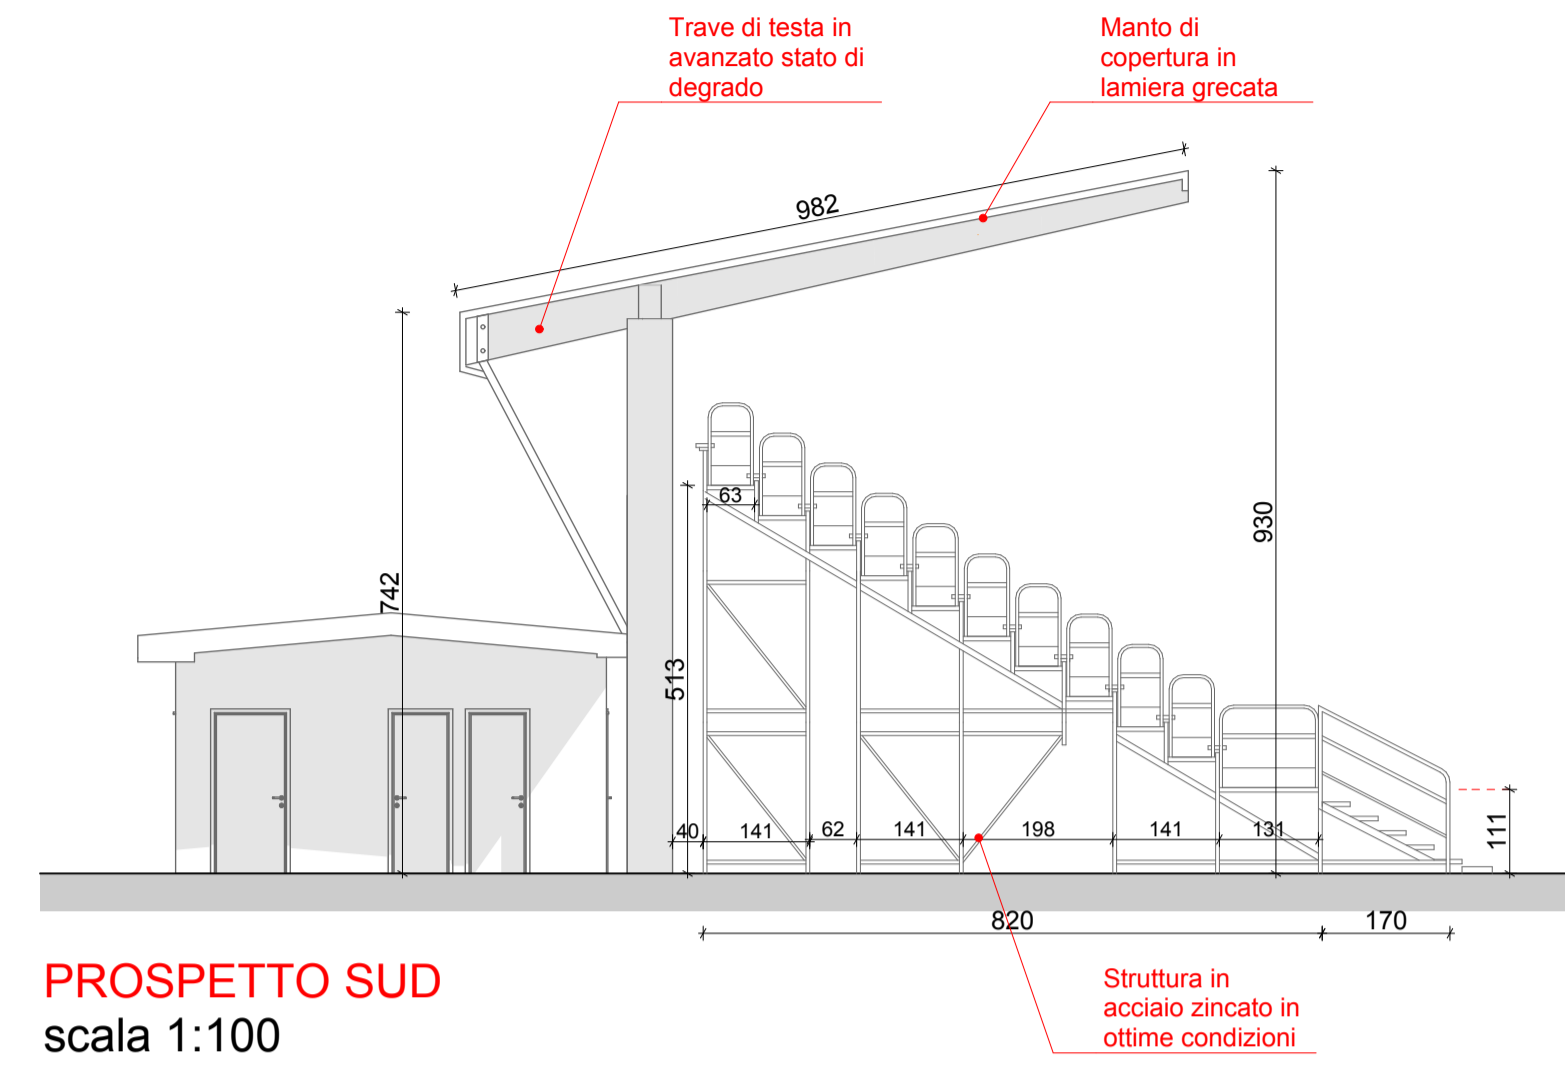

PROSPETTO SUD
scala 1:100

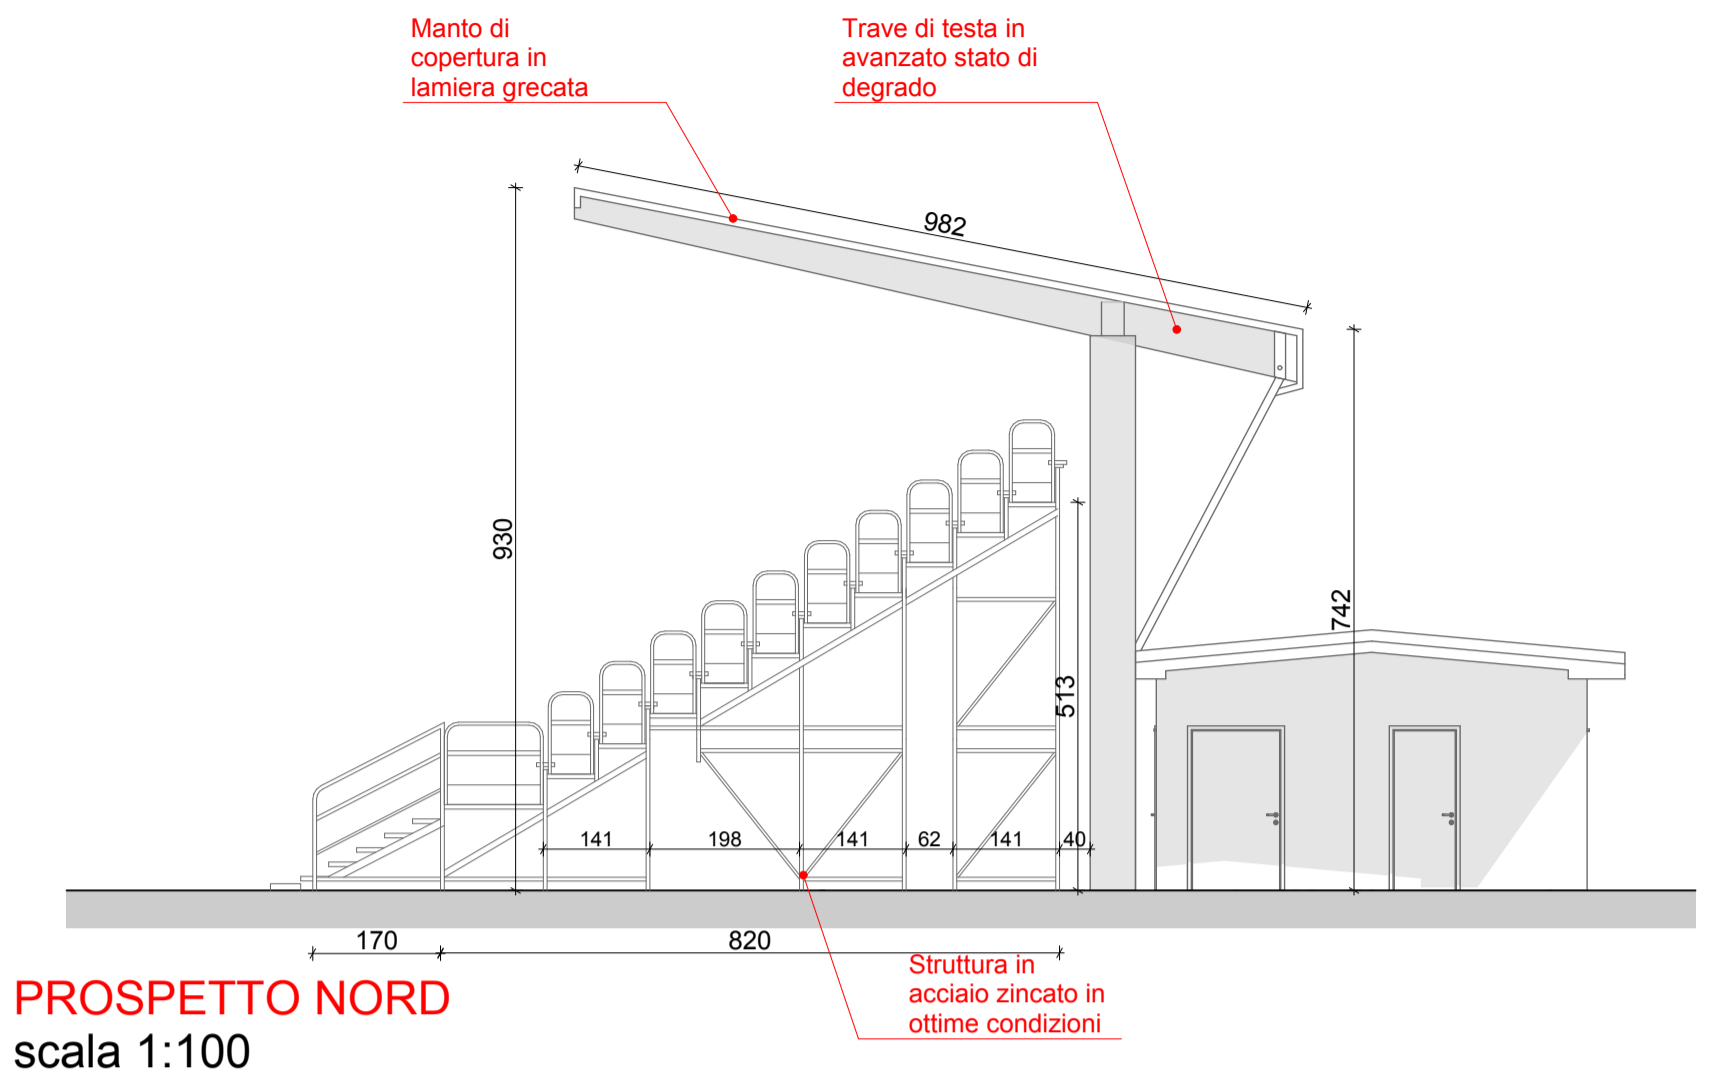

PROSPETTO NORD
scala 1:100

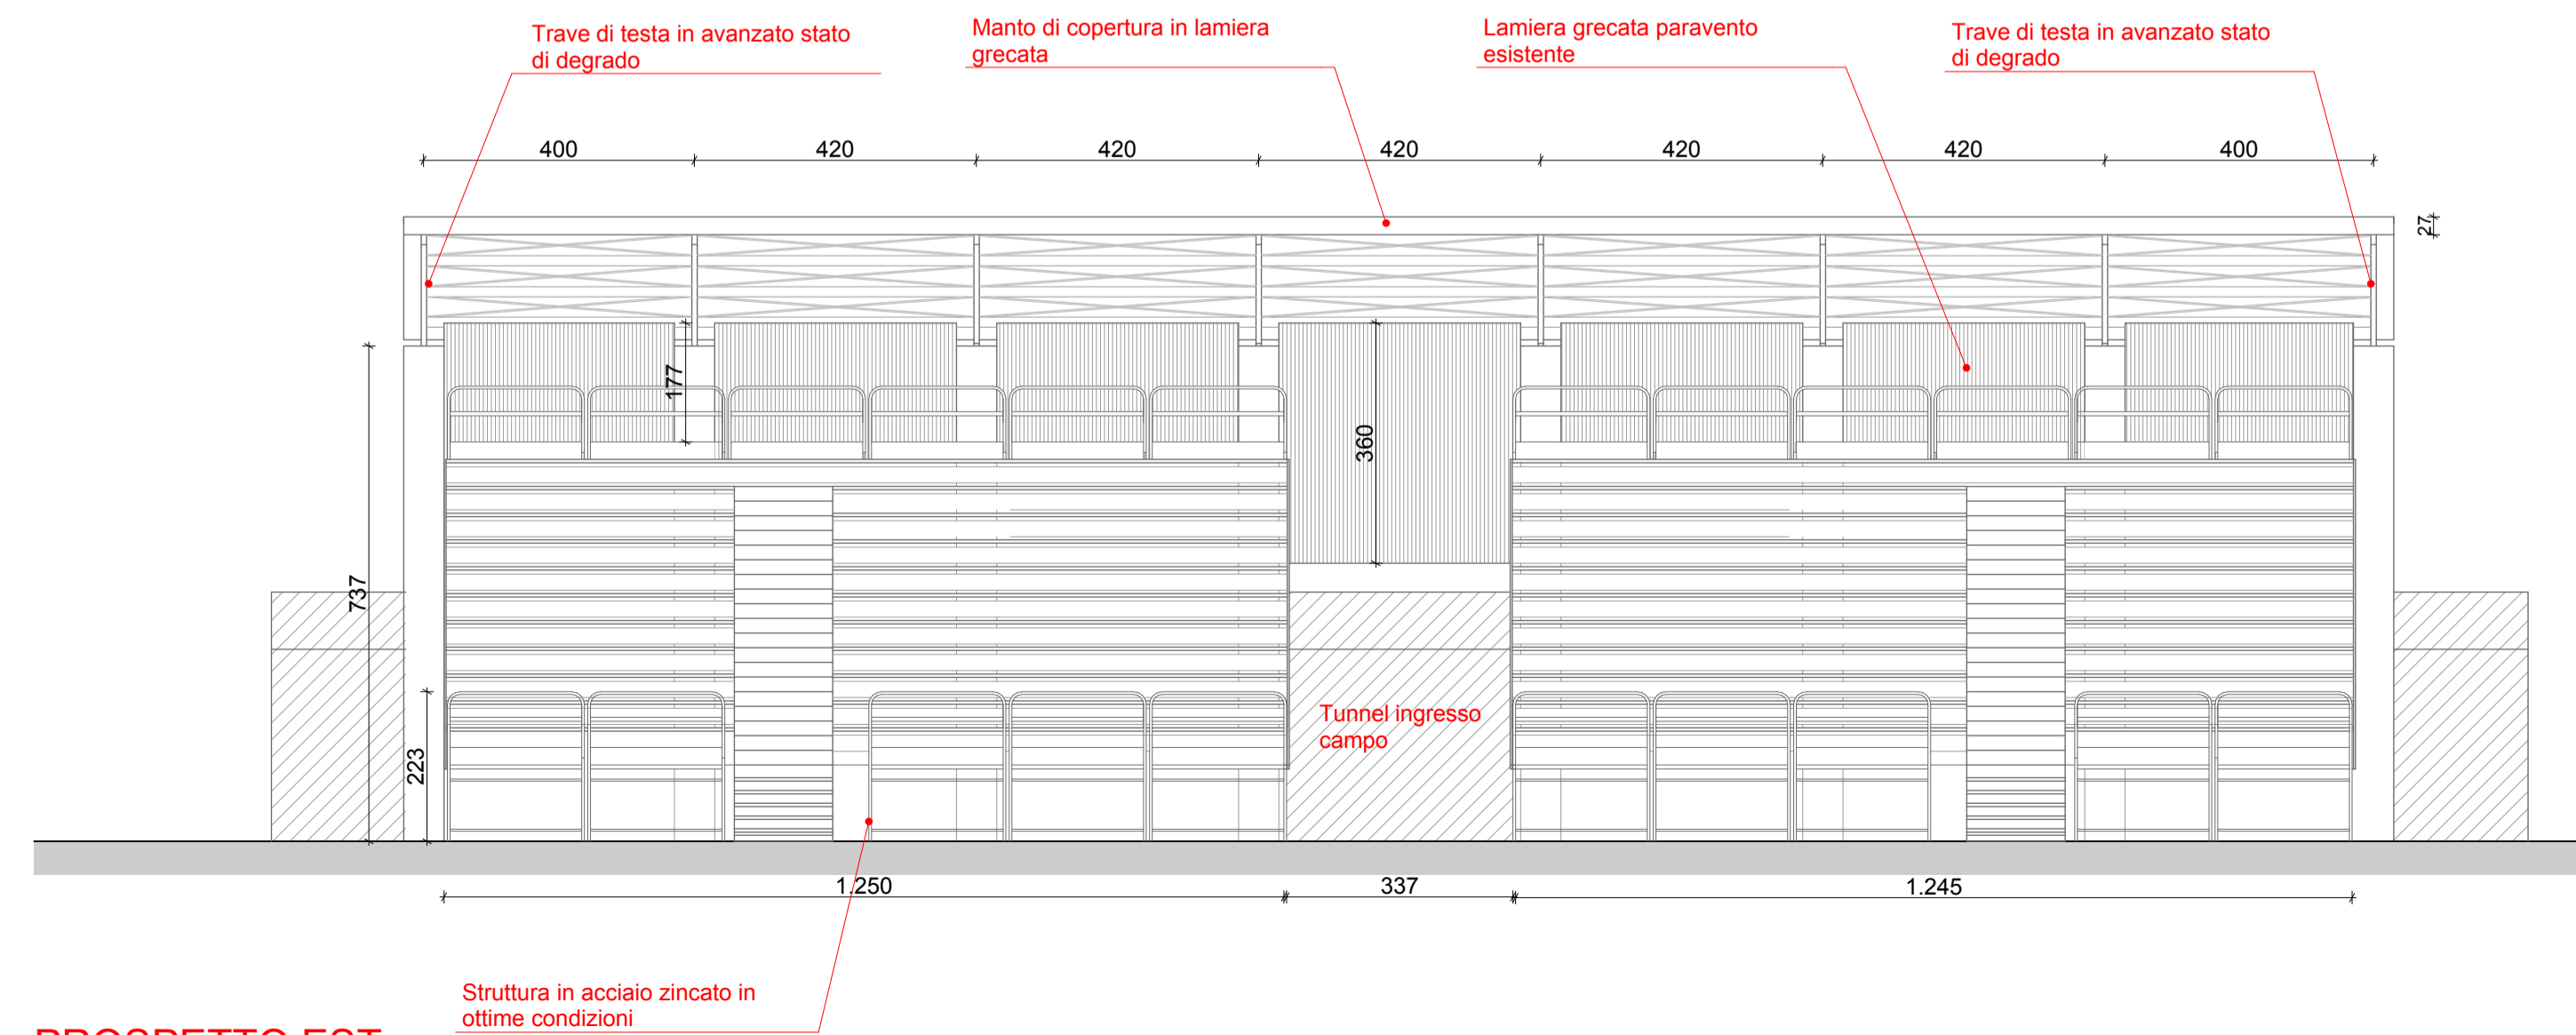

PROSPETTO EST
scala 1:100