

COMUNE DI CASARSA DELLA DELIZIA

RISTRUTTURAZIONE SPOGLIATOI E GRADINATE
CAMPO SPORTIVO LATERALE PRESSO CENTRO
POLISPORTIVO COMUNALE - **PRIMO INTERVENTO**

PROGETTO ESECUTIVO

Sviluppo e redazione del progetto

DM
studio di **a**rchitettura

STUDIO ADM di Mazzega Daniele arch.
Piazza Indipendenza 16
33053 Latisana (UD)
tel 0431521040-fax 0431512882

PROGETTISTA:

Arch. Daniele MAZZEGA

COLLABORATORI:

Arch. Davide ANZOLIN
Arch. Maura ROSSI

Stato di progetto: interventi del 1° lotto

ALL. N.

7

SCALA:

1:200

DATA:

Giugno 2012


COMMESSA:

AARC028/E

REVISIONE	DATA	DESCRIZIONE	REDATTO	APPROVATO	AUTORIZZATO

QUESTO DOCUMENTO NON POTRA' ESSERE COPIATO, RIPRODOTTO O ALTRIMENTI PUBBLICATO IN TUTTO O IN PARTE SENZA IL CONSENSO SCRITTO DELLO STUDIO ADM legge 27-4-41, n.633 - art.2575 e segg C.C.

CAMPO DA CALCIO

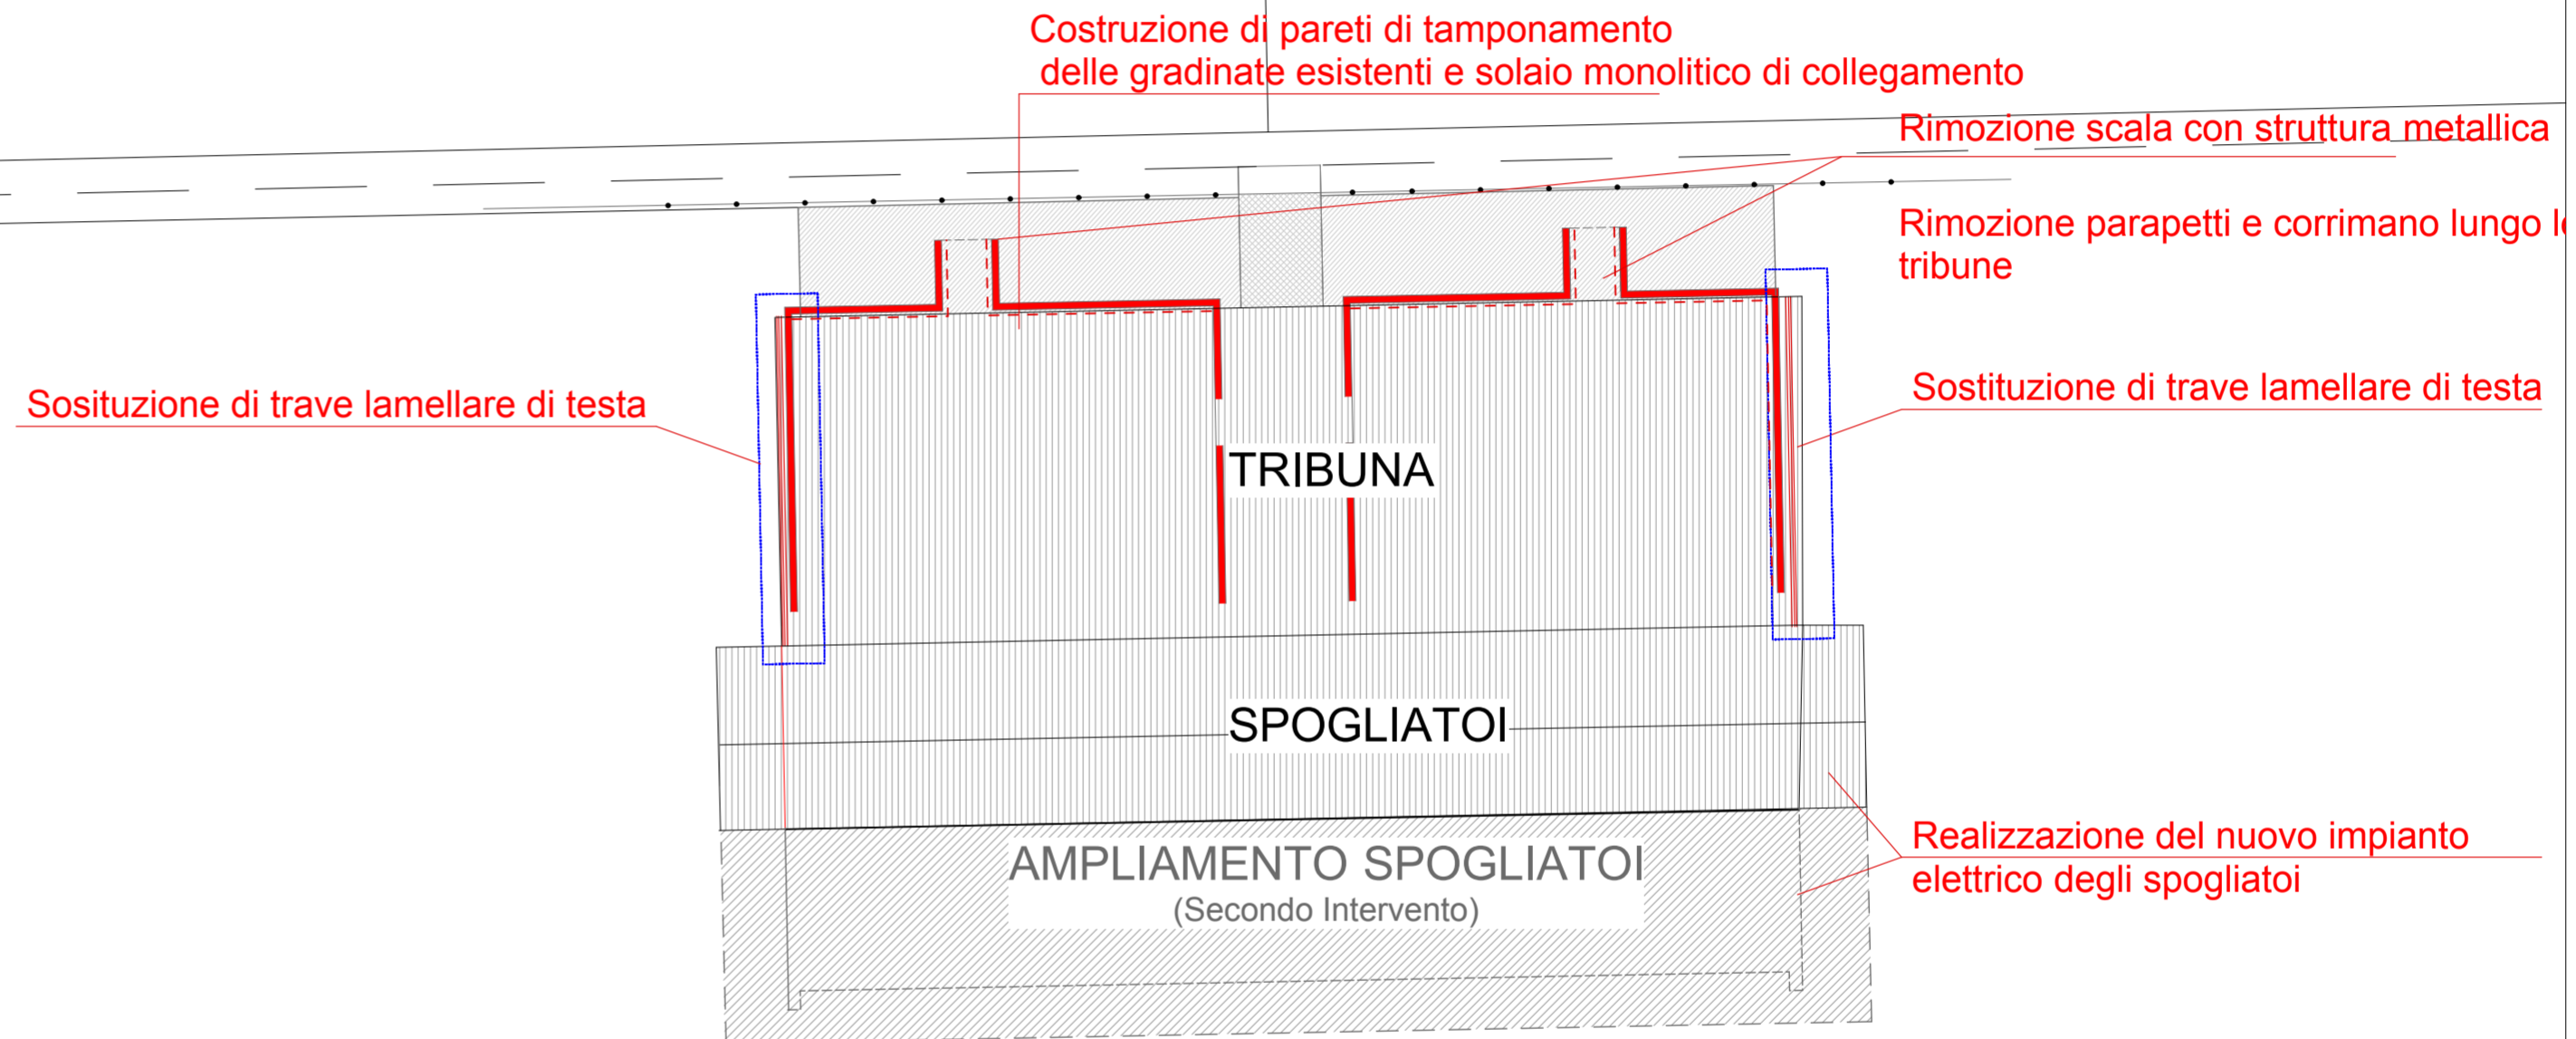

INTERVENTI PREVISTI