

SVILUPPO E REDAZIONE DEL PROGETTO

DM
studio di architettura

STUDIO ADM di Massimo Daniele arch.
Piazza Indipendenza 19
33051 Lussana (UD)
tel. 0432/510461 fax 0432/512882



PROGETTISTA:
Arch. Daniele MAZZEGA

COLLABORATORI:
Arch. Davide ANZOLIN
Arch. Maura ROSSI



Stato di progetto: rimozioni e demolizioni

8
1:100
Luglio 2012
AARC028/E

QUESTO DOCUMENTO NON POTRÀ ESSERE COPERTO, RIPRODOTTO, CALCOPIATO, PUBBLICATO IN TUTTO O IN PARTE SENZA IL CONSENSO SCRITTO DELLO STUDIO ADM sncg 274.41.1483 - tel. 0432/510461 - fax 0432/512882

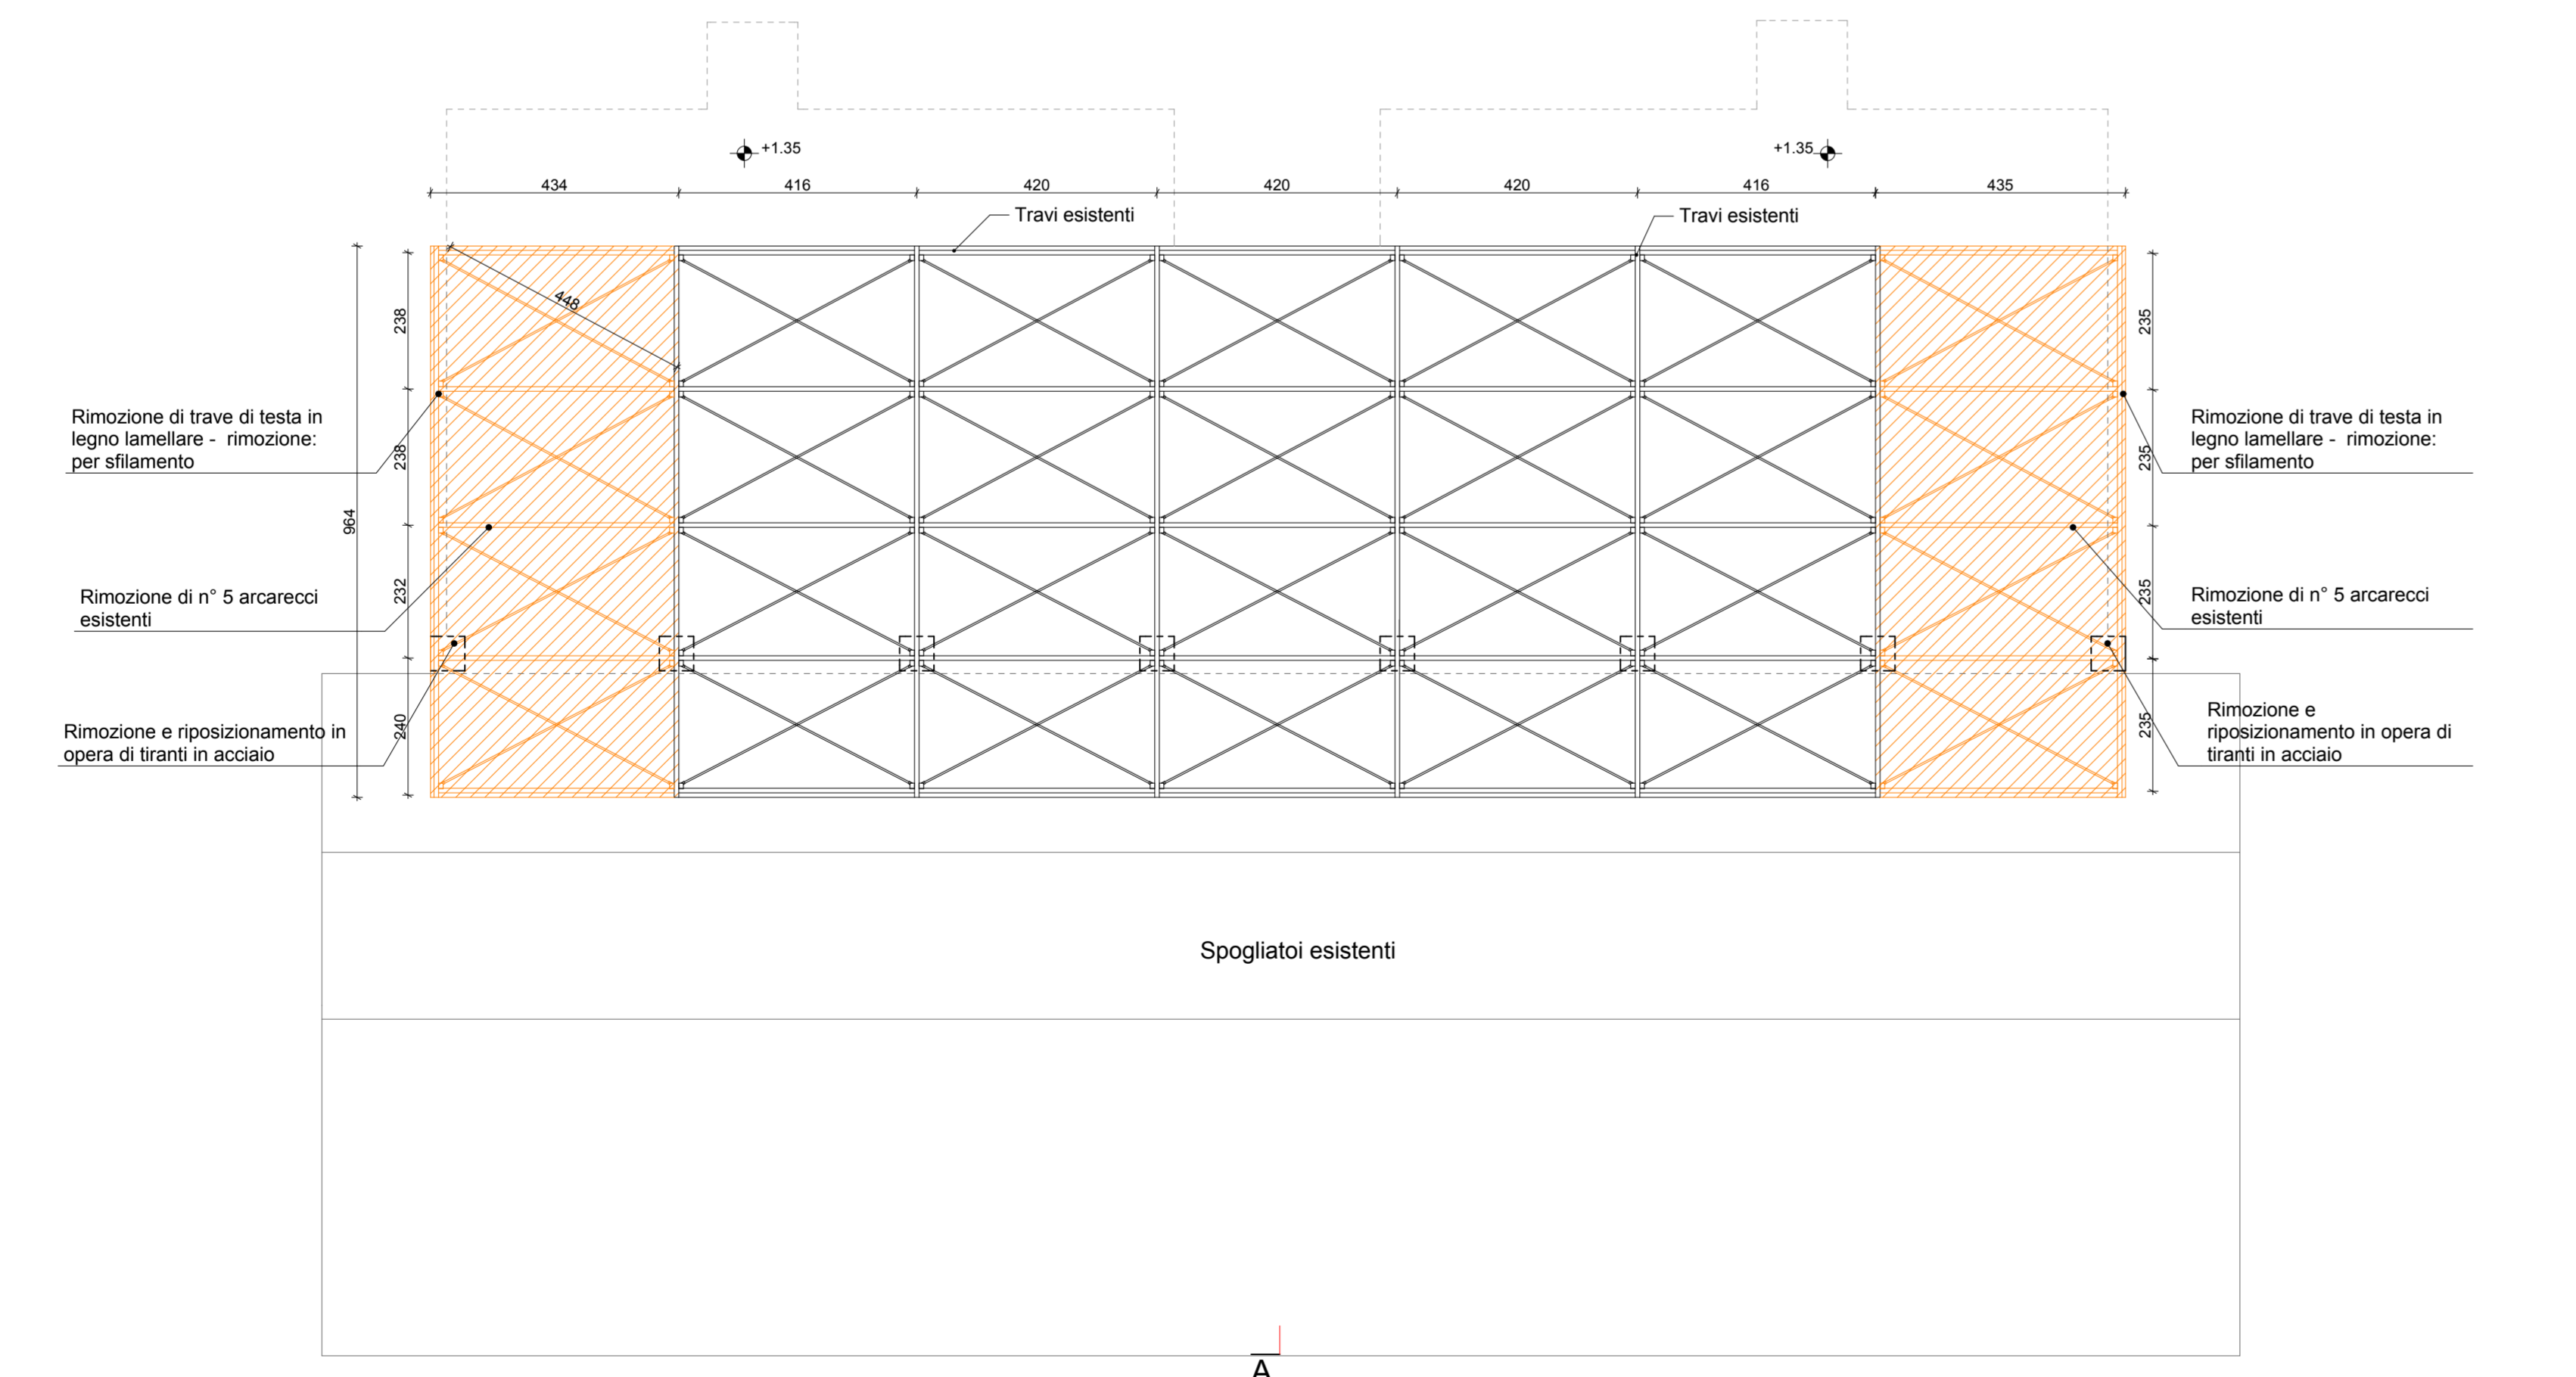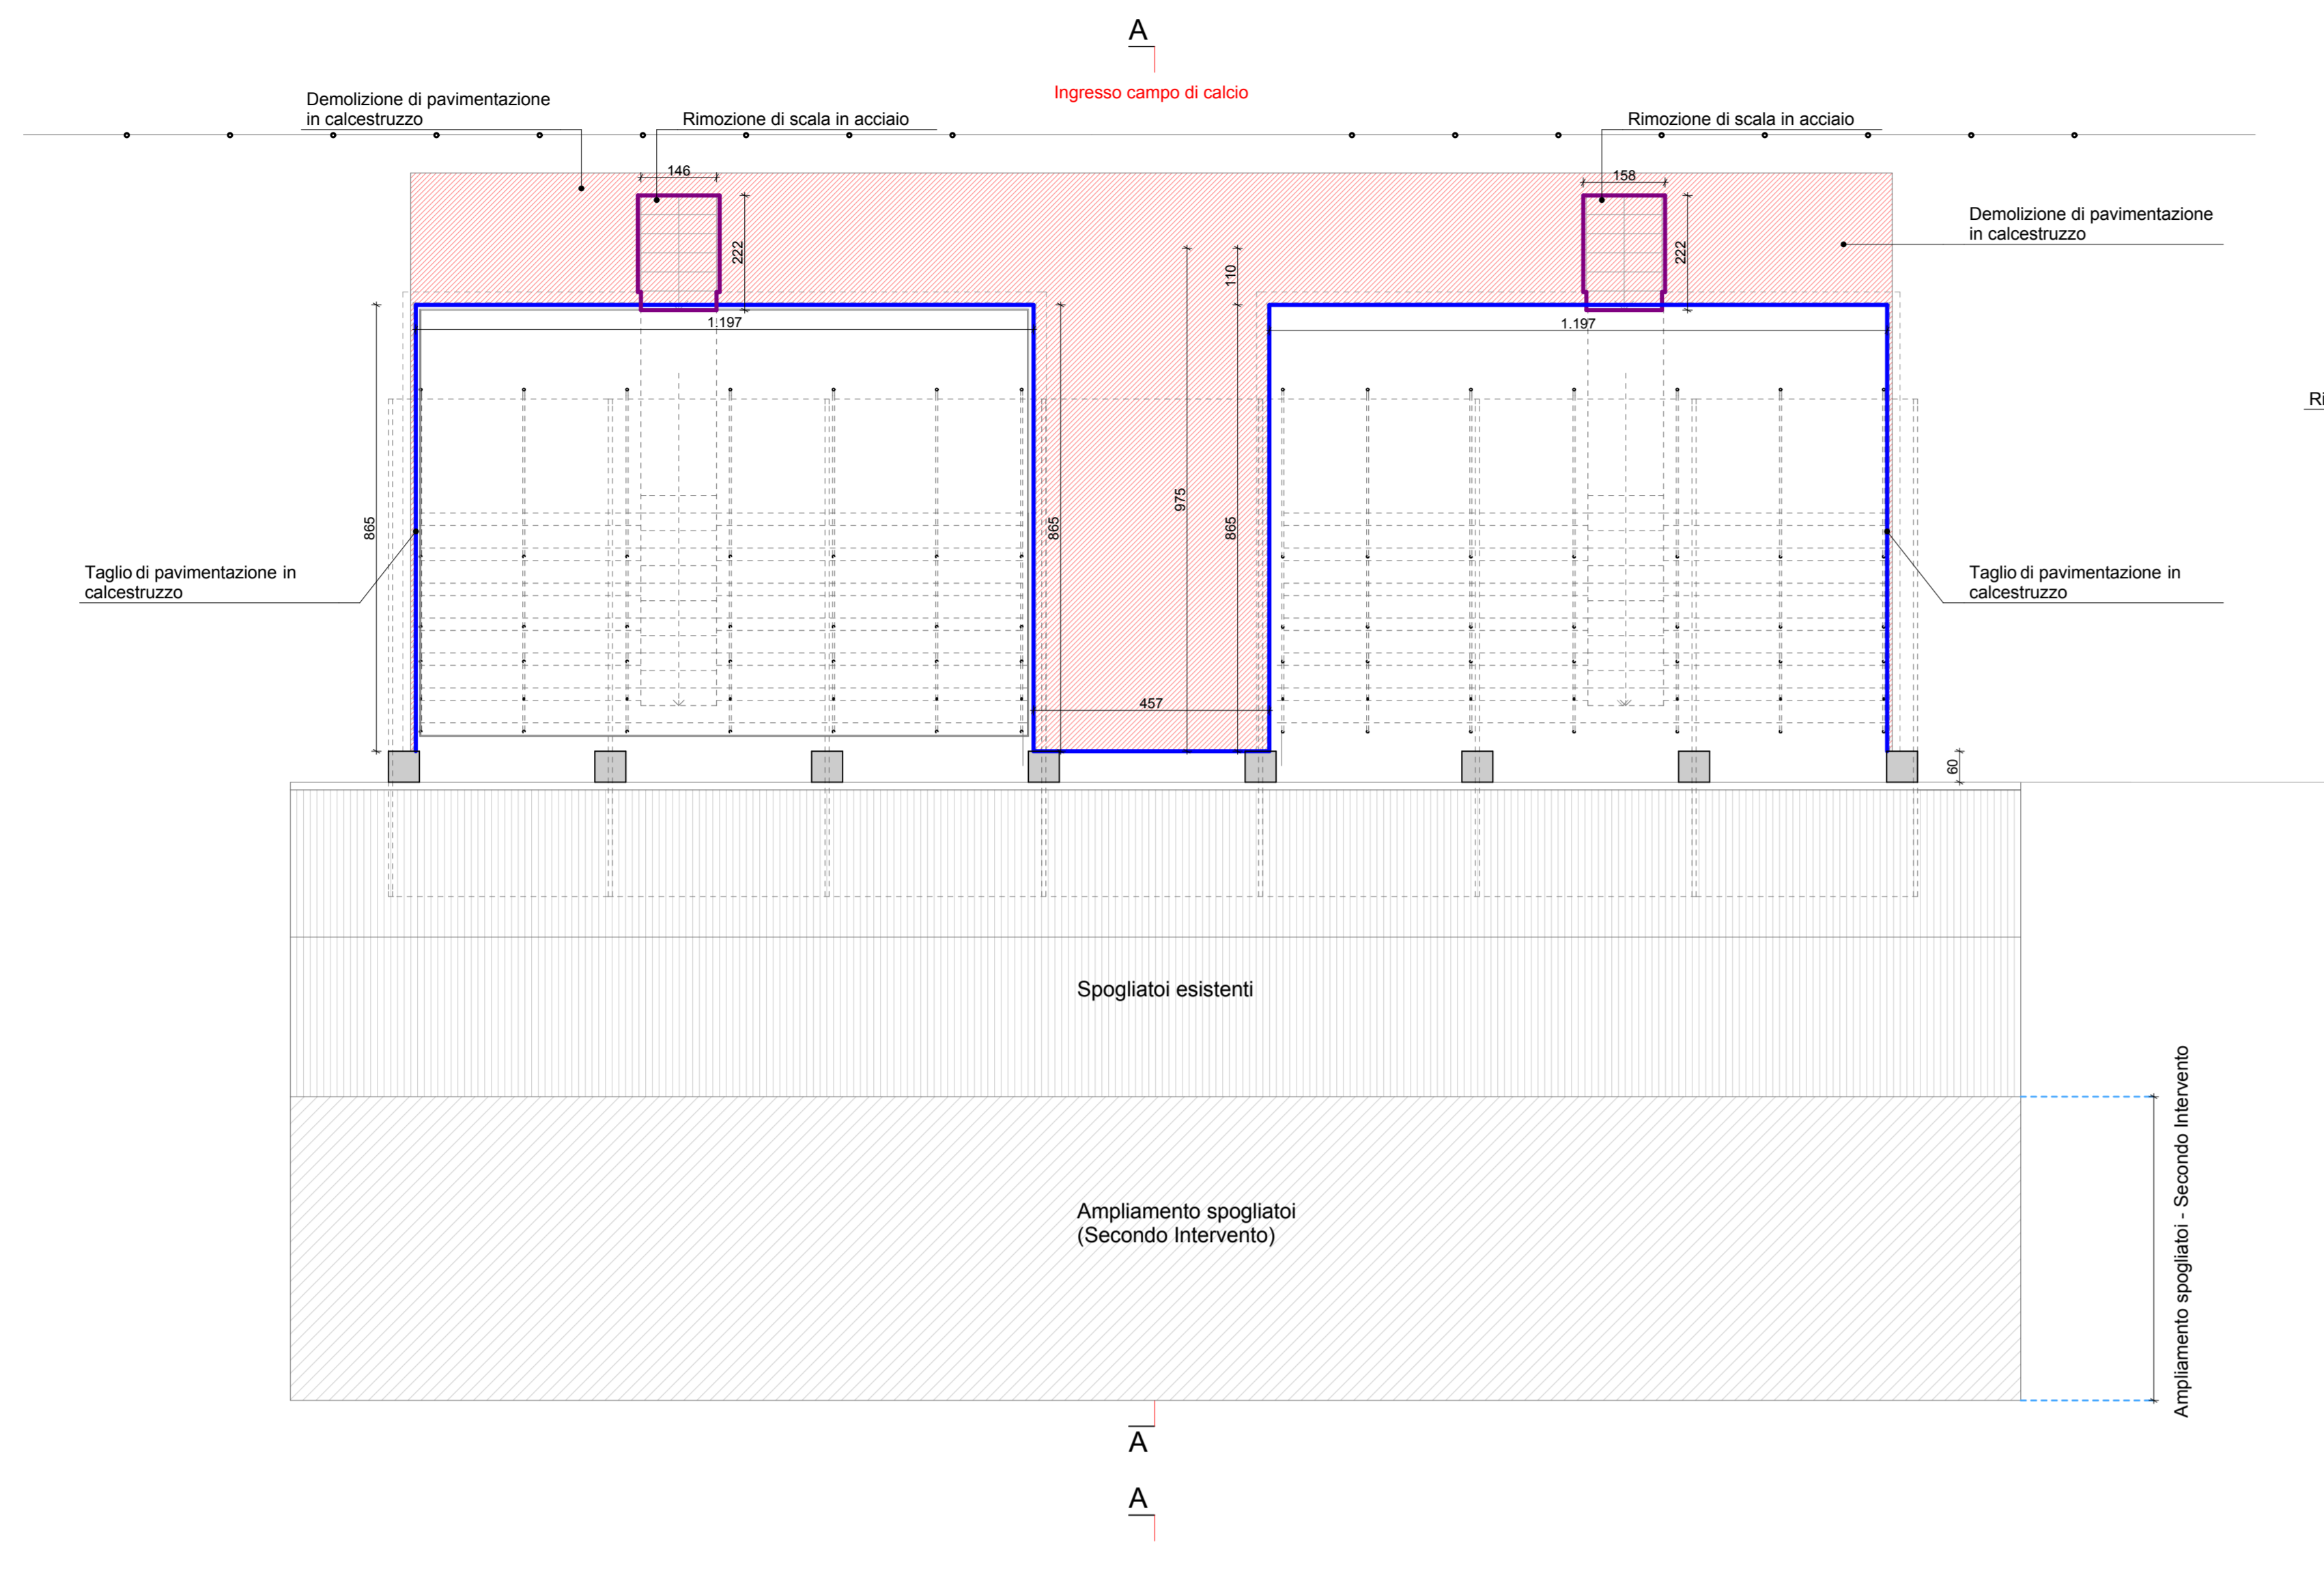

- Taglio di pavimentazione 75 ml
- Rimozione e riposizionamento di scala
- Demolizione di pavimentazione in calcestruzzo armato 115 mq
- Rimozione di manto di copertura in lamiera grecata 90 mq
- Rimozione di scossalina metallica 25 ml
- Rimozione di grondaia e relativo canale di gronda 21 ml
- Rimozione di corpi illuminanti e relativi cavi elettrici

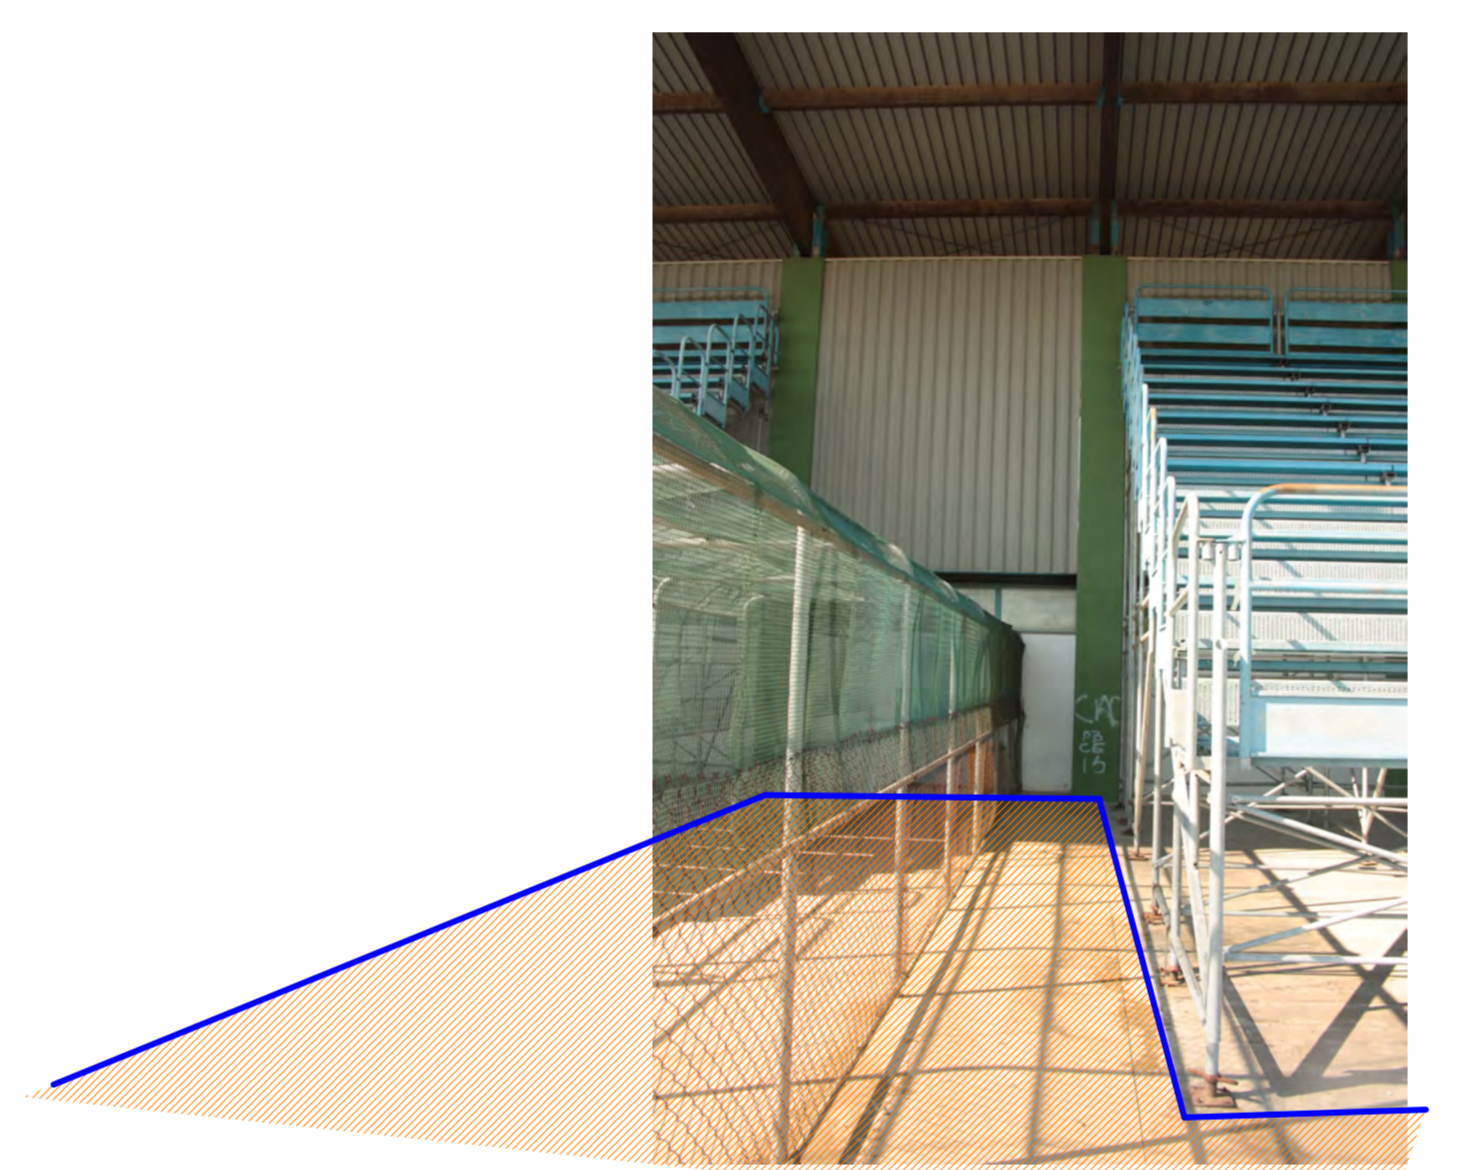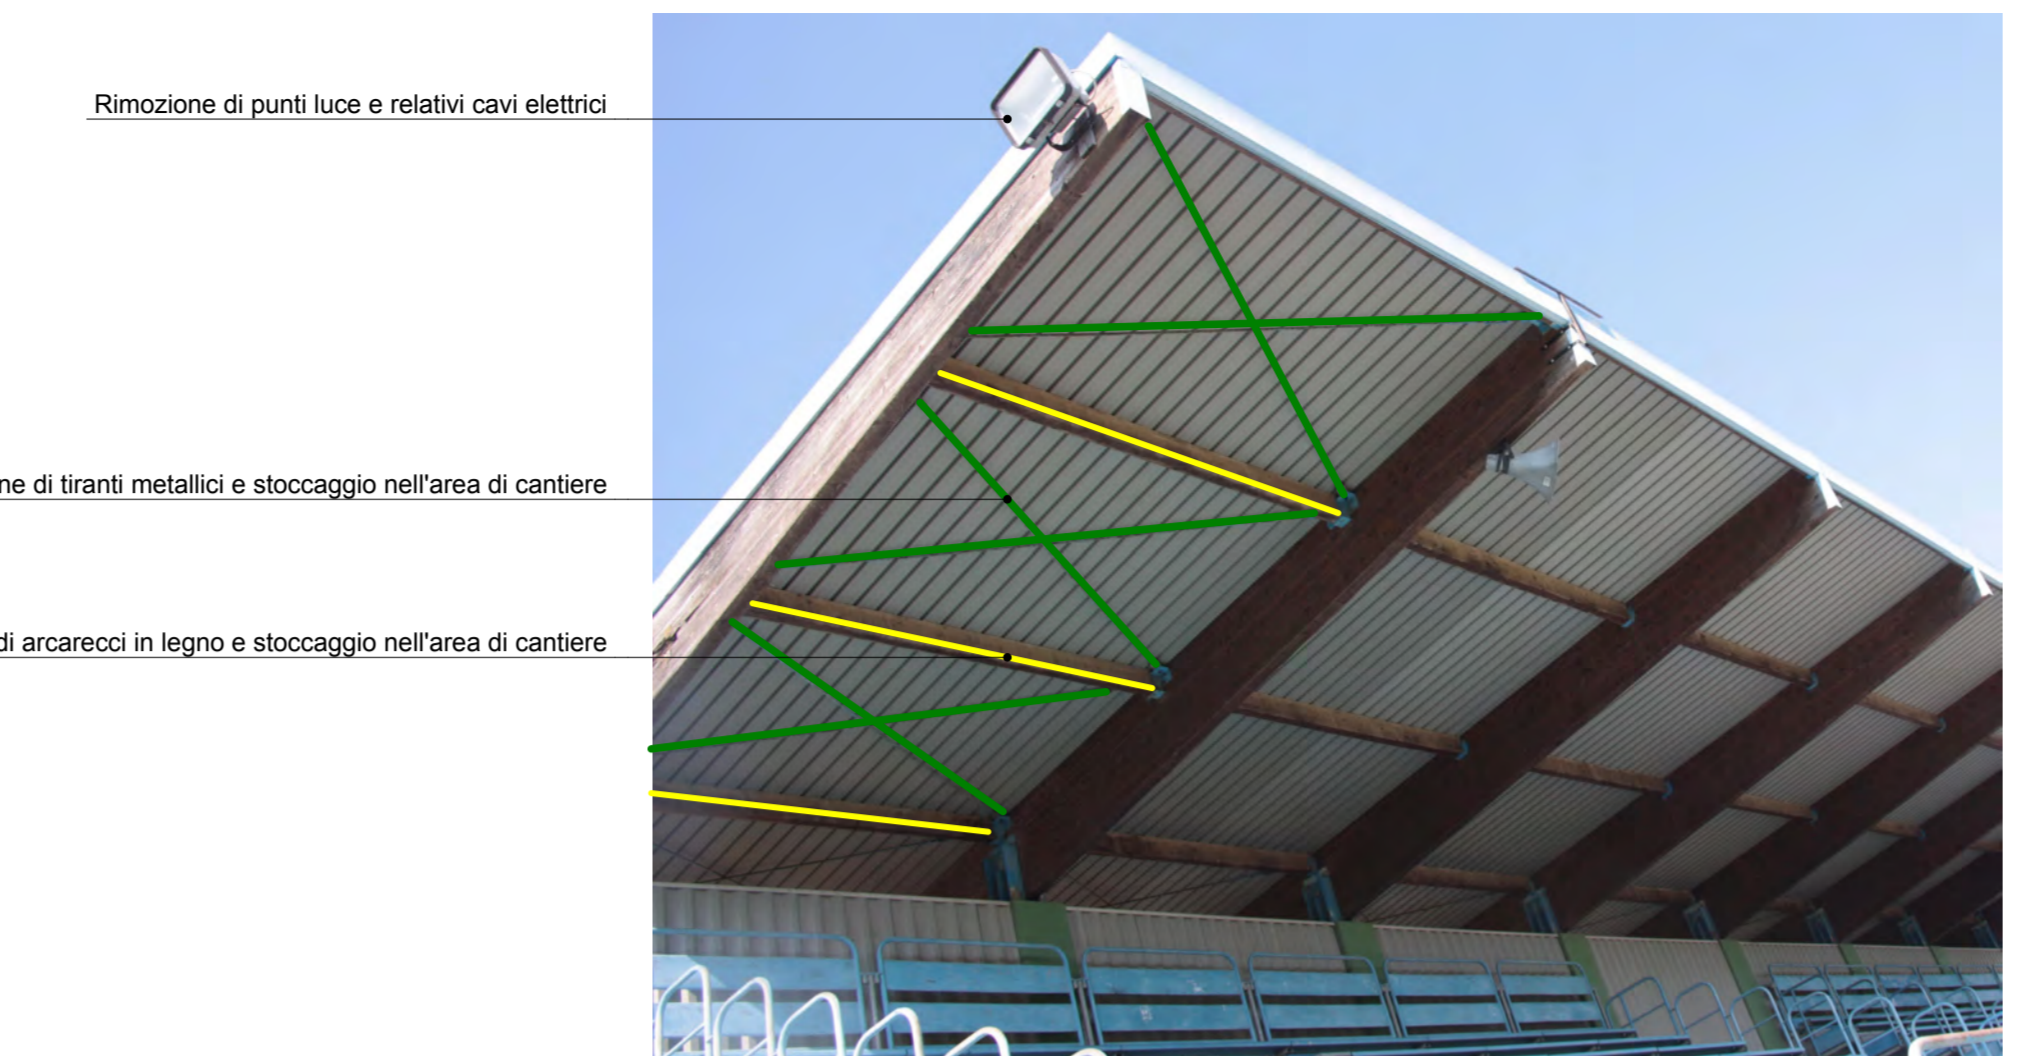

Dettaglio del percorso di accesso al campo: la pavimentazione dovrà essere prima tagliata e poi demolita. Non dovrà in alcun modo essere toccata o danneggiata, la pavimentazione al di sotto delle gradinate.

