COMUNE DI
CASARSA DELLA DELIZIA

RISTRUTTURAZIONE SPOGLIATOI E GRADINATE CAMPO SPORTIVO LATERALE PRESSO CENTRO POLISPORTIVO COMUNALE - SECONDO INTERVENTO

PROGETTO ESECUTIVO

SVILUPPO E REDAZIONE DEL PROGETTO

studio di architettura DM

STUDIO ADM di Mazzega Daniele arch.
Piazza Indipendenza 16
33053 Latisana (UD)
tel 0431521040-fax 0431512882

PROGETTISTA:
Arch. Daniele MAZZEGA

COLLABORATORI:
Arch. Davide ANZOLIN
Arch. Maura ROSSI

Stato di progetto: pianta - spogliatoi

ALL. N. 10
SCALA 1:50
DATA Febbraio 2012
COMMESSA AARC028/E

REVISIONE	DATA	DESCRIZIONE	REDATTO	APPROVATO	AUTORIZZATO

QUESTO DOCUMENTO NON POTRA' ESSERE COPIATO, RIPRODOTTO O ALTRIMENTI PUBBLICATO IN TUTTO O IN PARTE SENZA IL CONSENSO SCRITTO DELLO STUDIO ADM legge 27-4-41, n.633 - art.2575 e segg.C.C.

Pianta piano terra
Scala 1:50

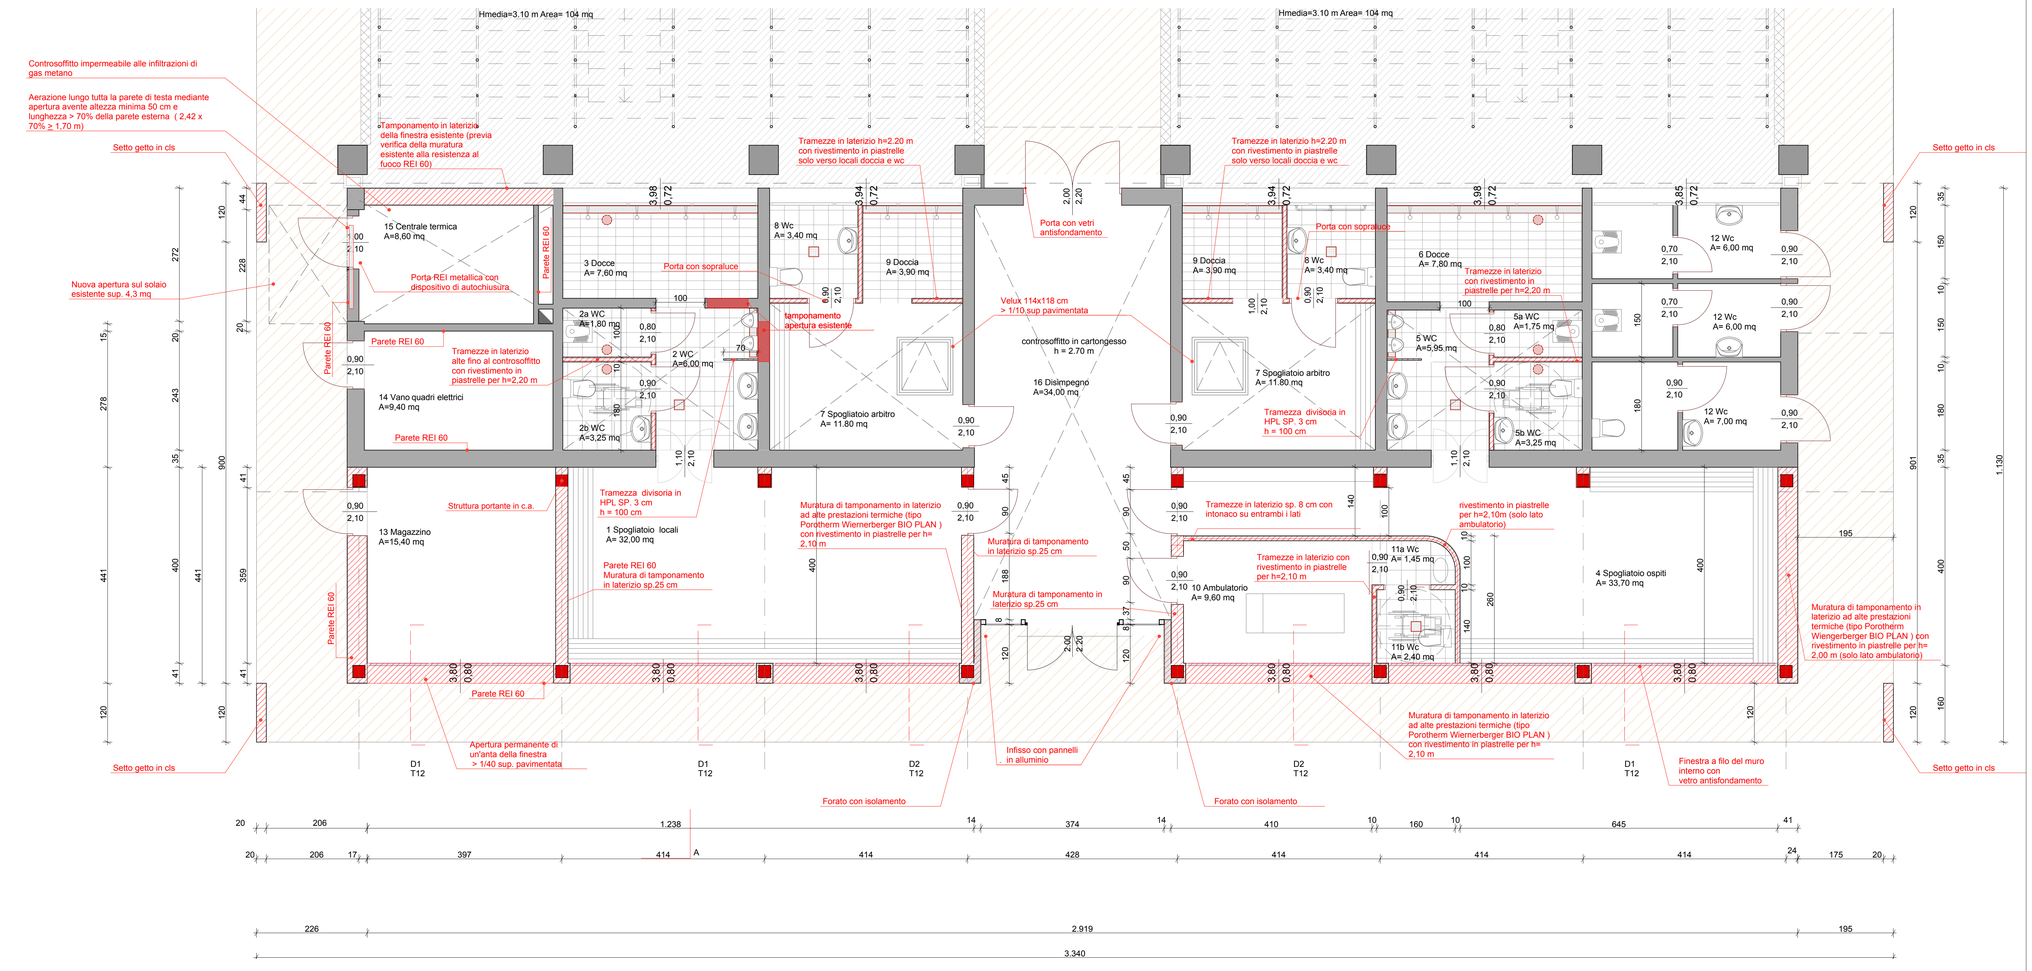

area con controsoffitto

Installazione nuove porte con struttura in alluminio (DIMENSIONI DA VERIFICARSI IN CANTIERE)
vedi tav. ..... - ABACO SERRAMENTI

Installazione nuove finestre a nastro con n.3 elementi apribili, con struttura in alluminio e vetrocamera (DIMENSIONI DA VERIFICARSI IN CANTIERE)
vedi tav. ..... - ABACO SERRAMENTI

Struttura portante in cemento armato
vedi ELABORATI PROGETTO STRUTTURALE

Aspiratore aeratore elicoidale Ø150 installato sul soffitto
vedi tav. ..... - IMPIANTO ELETTRICO
Canalette di scarico con griglia in acciaio inox di dimensioni 100x10 cm modulabili con scarico Ø 110/50
vedi tav. ..... - RETE ACQUE NERE/SAPONATE/BIANCHE

Pilletta di scarico 25x25 cm con scarico Ø 76/80
vedi tav. ..... - RETE ACQUE NERE/SAPONATE/BIANCHE

Parete REI

SPOGLIATOIO LOCALI	SUPERFICIE	1/10 (mq)	SUP. A. ILL. (mq)
1 Spogliatoio atleti	32,00mq	3.20 mq	6.08 mq
2 Wc	6,00 mq	0.60 mq	ventilaz. artif.
2a Wc	1,80 mq	0.18 mq	ventilaz. artif.
2b Wc	3,25 mq	0.32 mq	ventilaz. artif.
3 Docce	7.60 mq	0.76 mq	2.87 mq
SPOGLIATOIO OSPITI	SUPERFICIE	1/10 (mq)	SUP. A. ILL. (mq)
4 Spogliatoio atleti	33.70 mq	3.37 mq	4.05 mq
5 Wc	5.95 mq	0.59 mq	ventilaz. artif.
5a Wc	1.75 mq	0.17 mq	ventilaz. artif.
5b Wc	3.25 mq	0.32 mq	ventilaz. artif.
6 Docce	7.80 mq	0.78 mq	2.87 mq

SPOGLIATOIO ARBITRO	SUPERFICIE	1/10 (mq)	SUP. A. ILL. (mq)
7 Spogliatoio	11.80 mq	1.18 mq	1.34 mq
8 Doccia	3.90 mq	0.39 mq	1.47 mq
9 Wc	3.40 mq	0.34 mq	1.31 mq
AMBULATORIO	SUPERFICIE	1/10 (mq)	SUP. A. ILL. (mq)
10 Ambulatorio	9.60 mq	0.96 mq	3.04 mq
11a Wc	1.45 mq	0.14 mq	ventilaz. artif.
11b Wc	2.40 mq	0.24 mq	1.12 mq
VANI	SUPERFICIE	1/10 (mq)	SUP. A. ILL. (mq)
12 Wc esterni	19.00 mq	0.19 mq	-
13 Magazzino	15.40 mq	0.15 mq	3.04 mq
14 Vano quadri elettrici	9.40 mq	0.94 mq	-
15 Centrale Termica	8.60 mq	0.86 mq	1.23 mq
16 Disimpegno	34.00 mq	0.34 mq	ventilaz. artif.