

COMUNE DI
CASARSA DELLA DELIZIA

RISTRUTTURAZIONE SPOGLIATOI E GRADINATE
CAMPO SPORTIVO LATERALE PRESSO CENTRO
POLISPORTIVO COMUNALE - **SECONDO INTERVENTO**

PROGETTO ESECUTIVO

Sviluppo e redazione del progetto

DM
studio di architettura

STUDIO ADM di Mazzega Daniele arch.
Piazza Indipendenza 16
33053 Latisana (UD)
tel 0431521040-fax 0431512882

PROGETTISTA:

Arch. Daniele MAZZEGA

COLLABORATORI:

Arch. Davide ANZOLIN
Arch. Maura ROSSI

Stato di fatto: rilievo degli spogliatoi-tribune:
prospetti

ALL. N. 6


SCALA: 1:100

DATA: Febbraio 2012


COMMESSA: AARC028/E

REVISIONE	DATA	DESCRIZIONE	REDATTO	APPROVATO	AUTORIZZATO


QUESTO DOCUMENTO NON POTRA' ESSERE COPRATO, RIPRODOTTO O ALTREMENTI PUBBLICATO IN TUTTO O IN PARTE SENZA IL CONSENSO SCRITTO DELLO STUDIO ADM legge 27-4-41, n. 853 - art. 2575 e sgg. C.C.

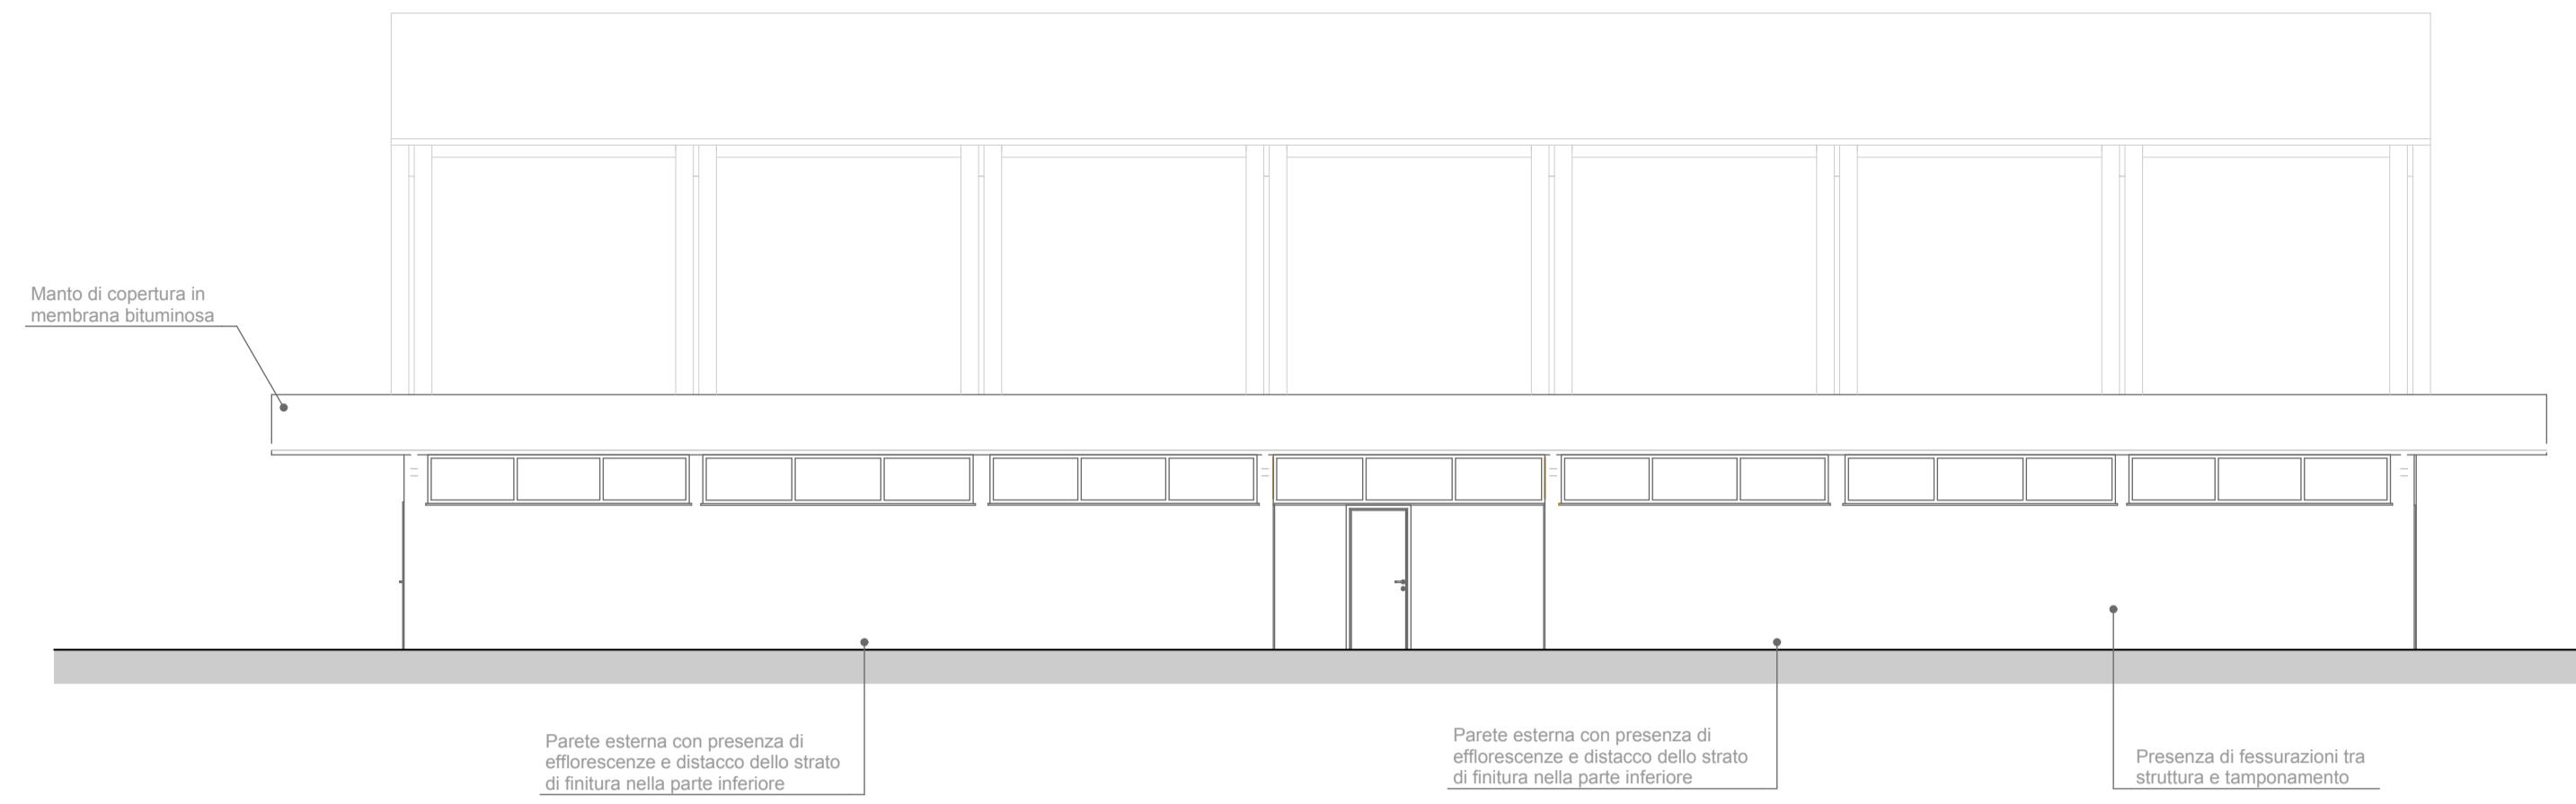


PROSPETTO OVEST
Scala 1:100

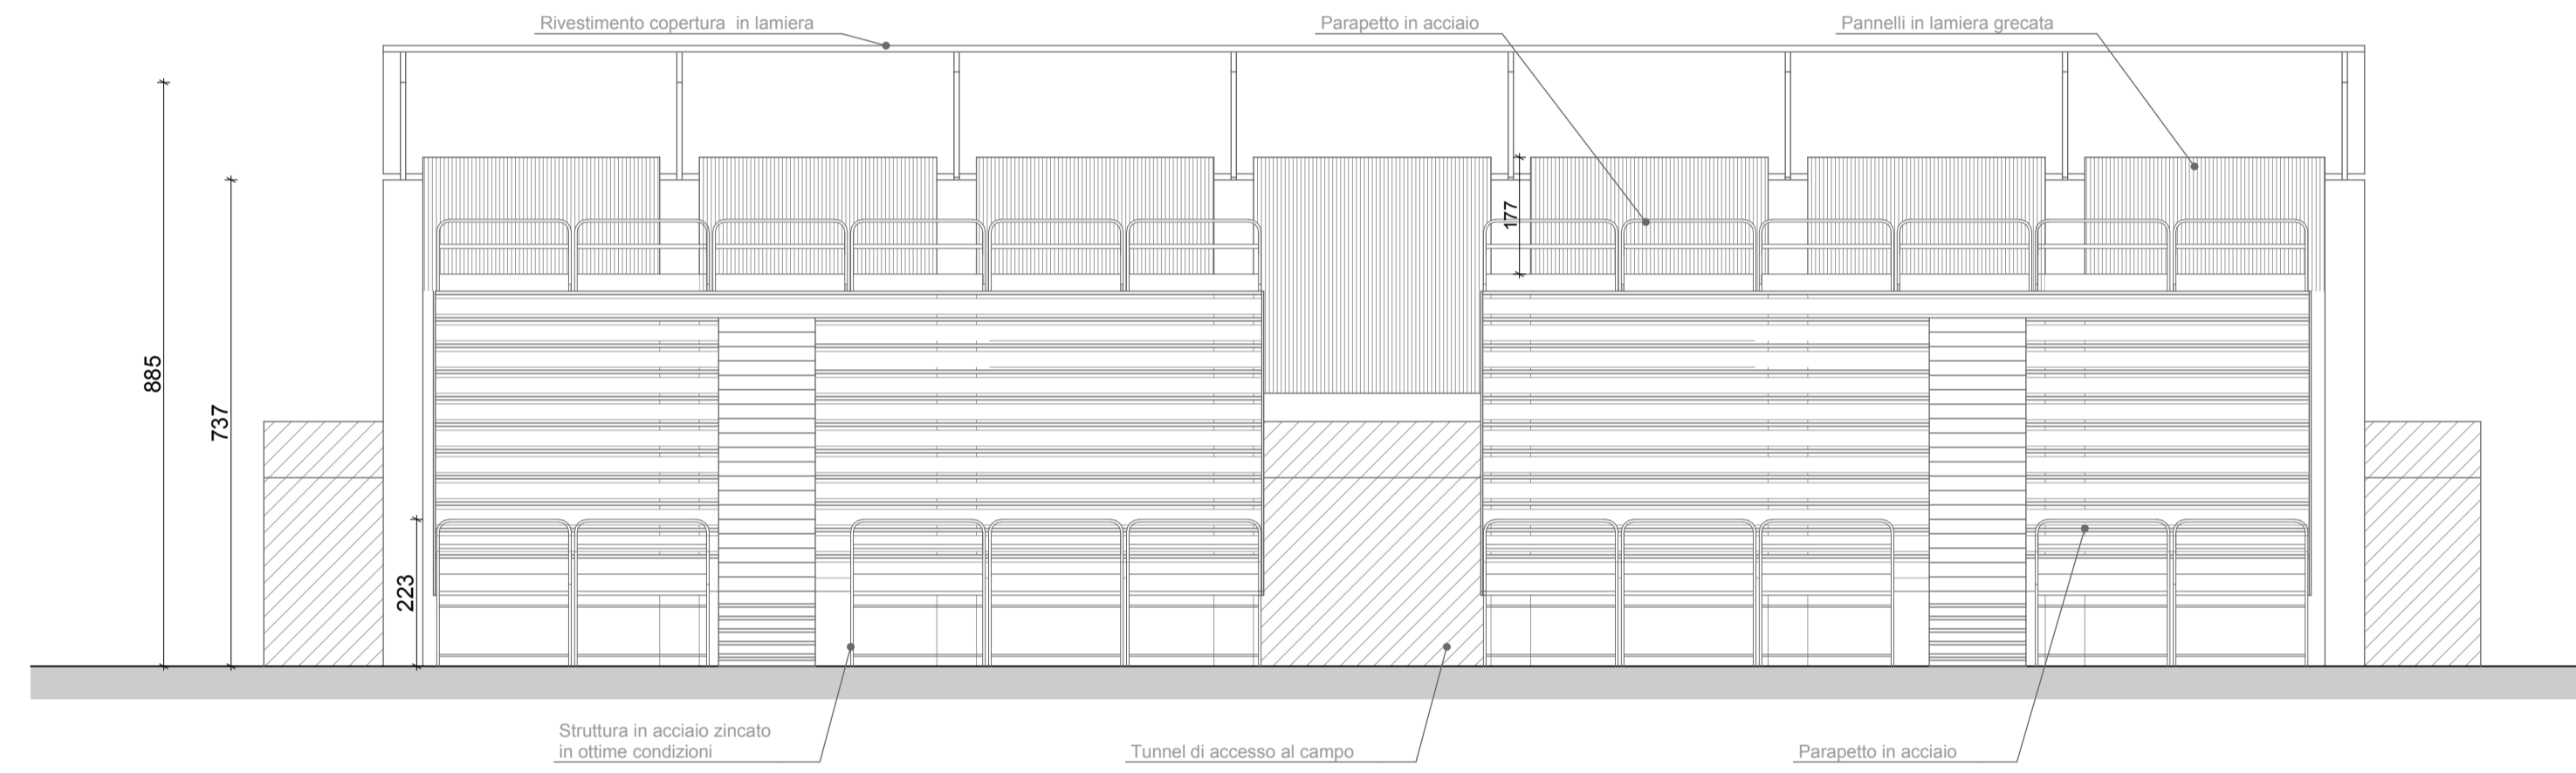

PROSPETTO EST
Scala 1:100

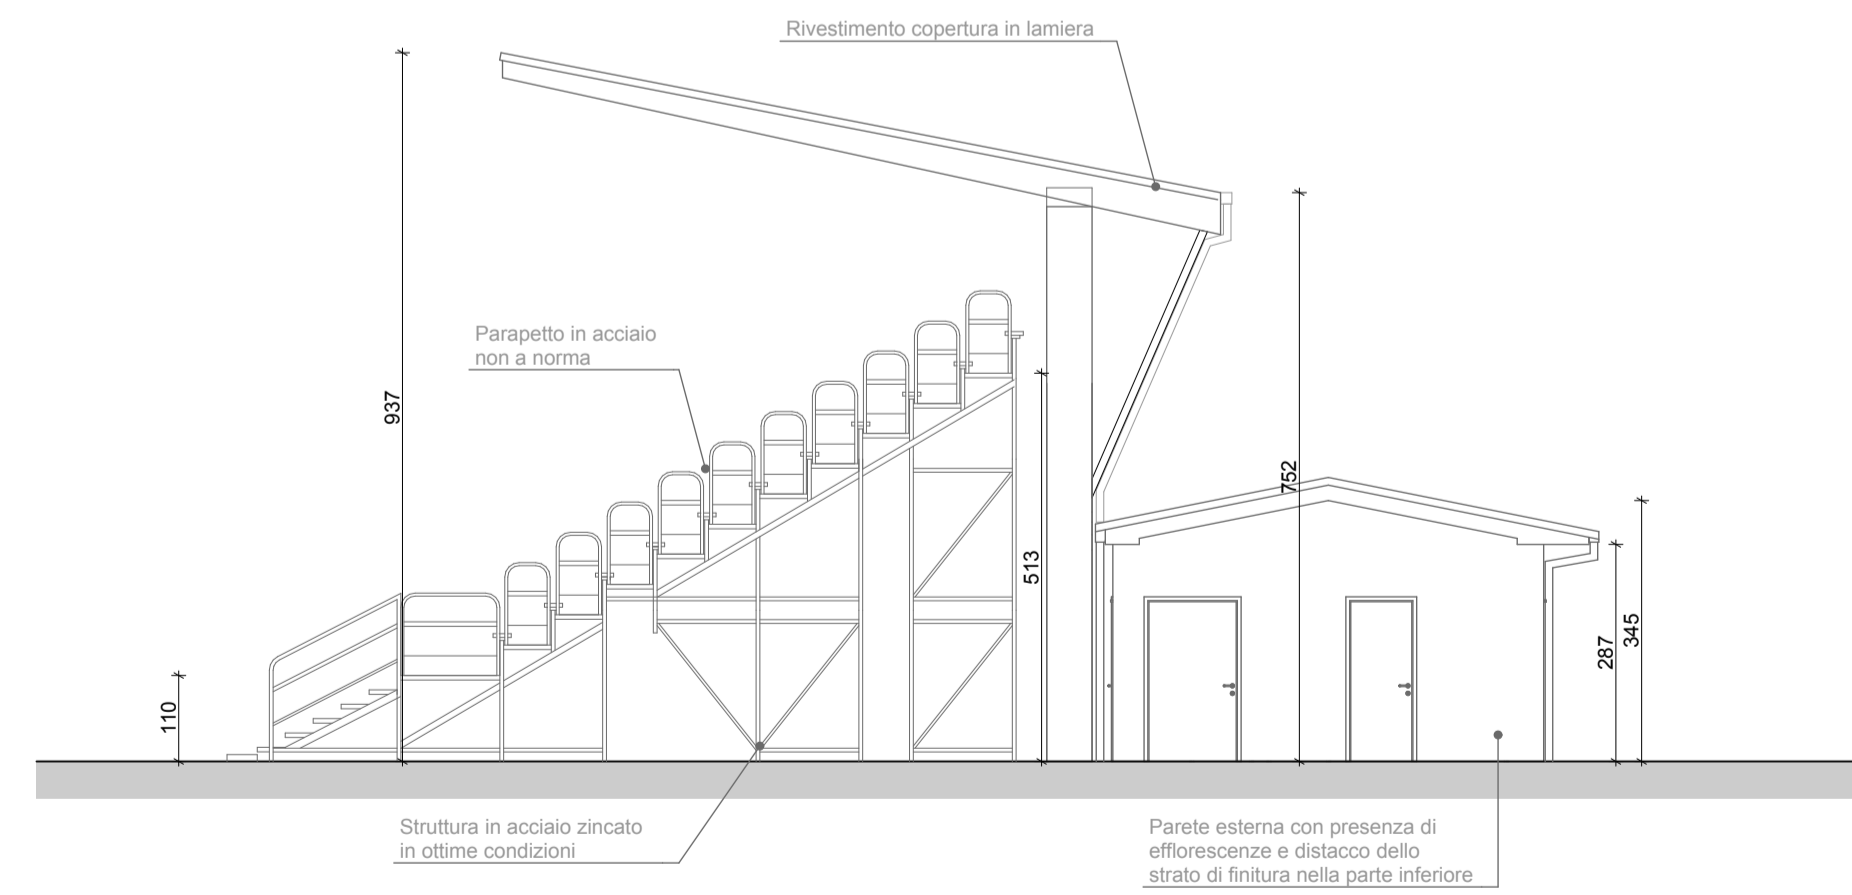

PROSPETTO NORD
Scala 1:100

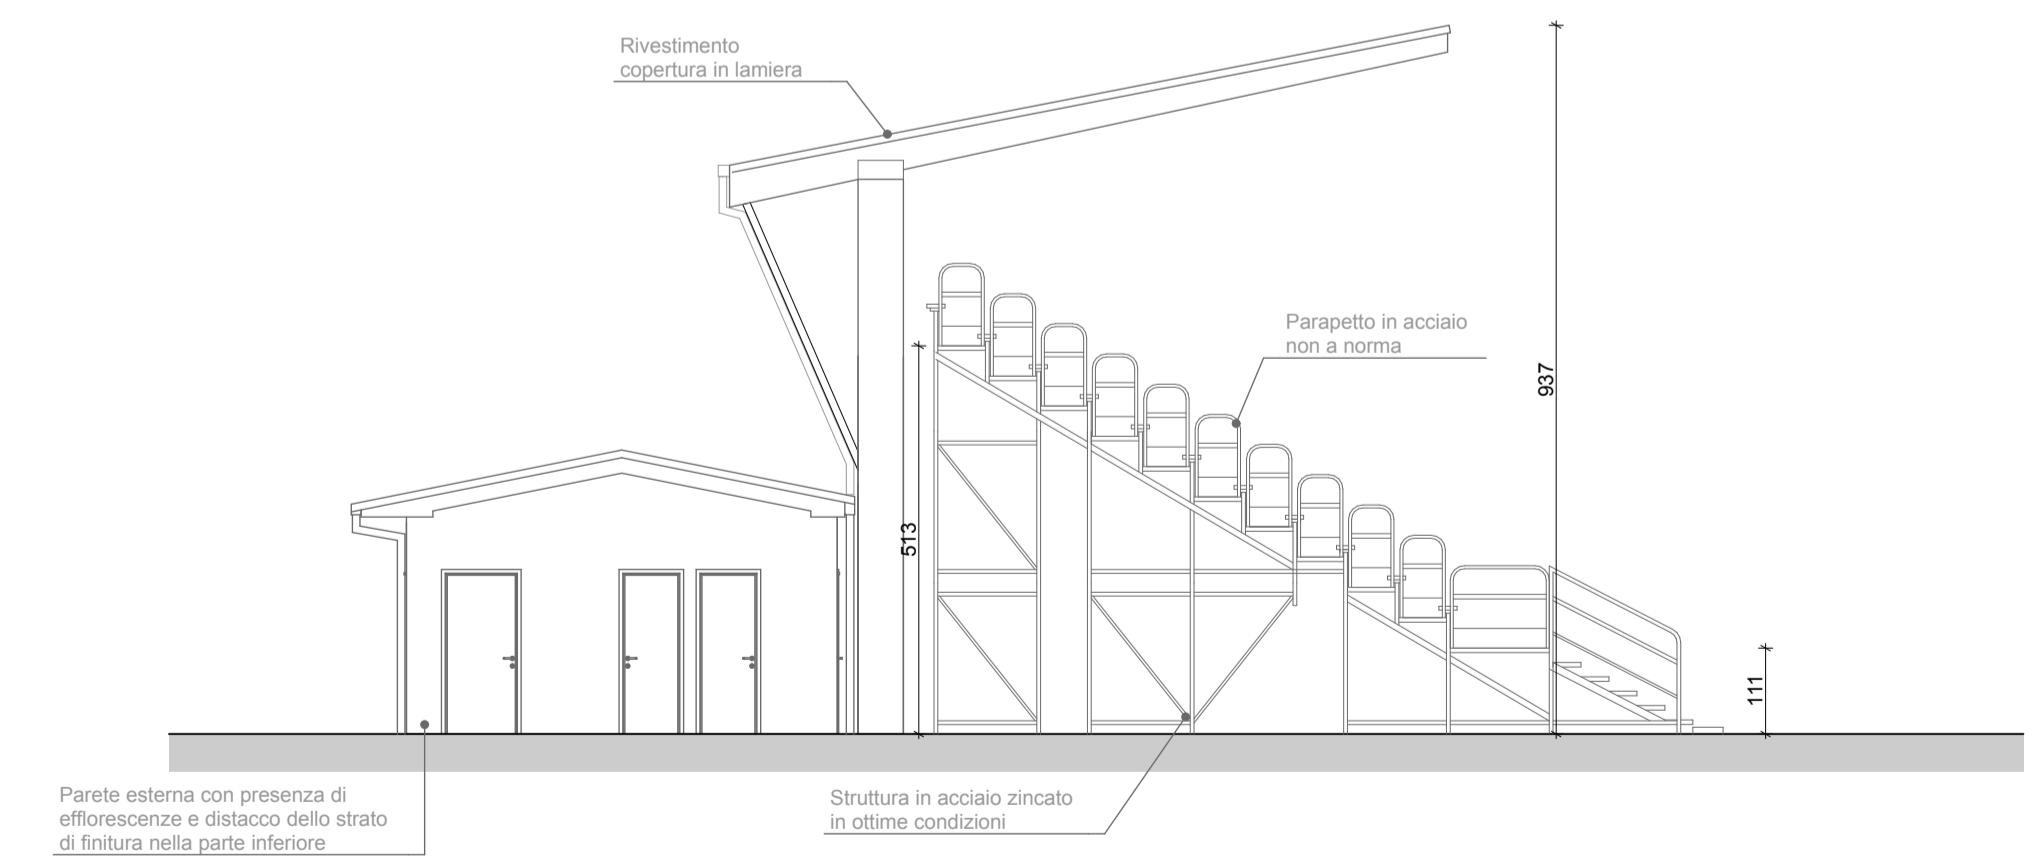

PROSPETTO SUD
Scala 1:100