



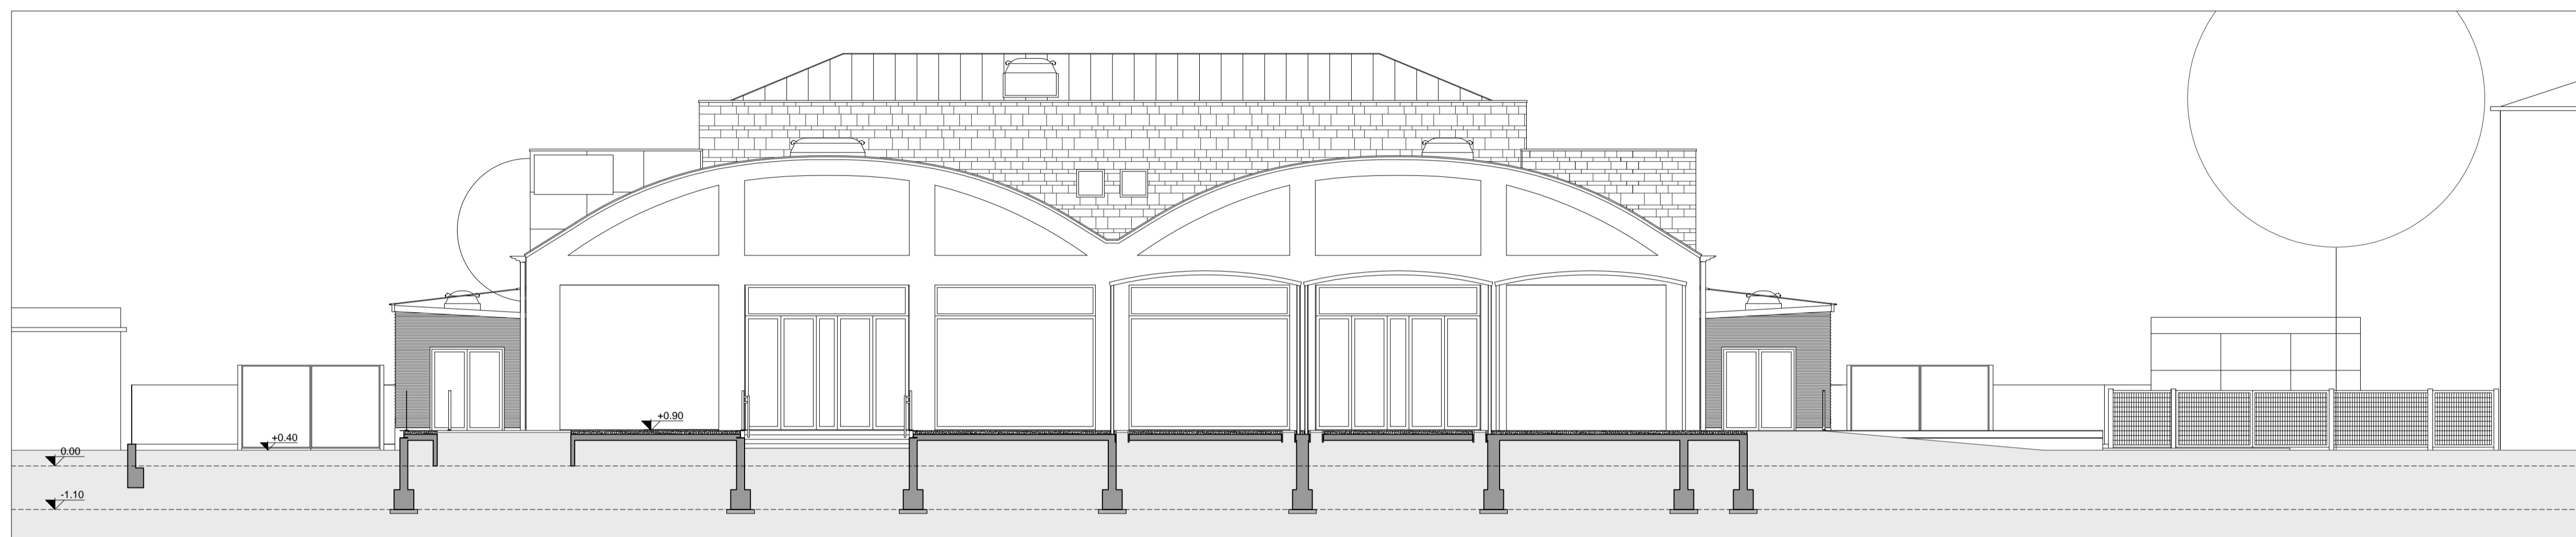


SEZIONE 1-1
PROSPETTO SUD

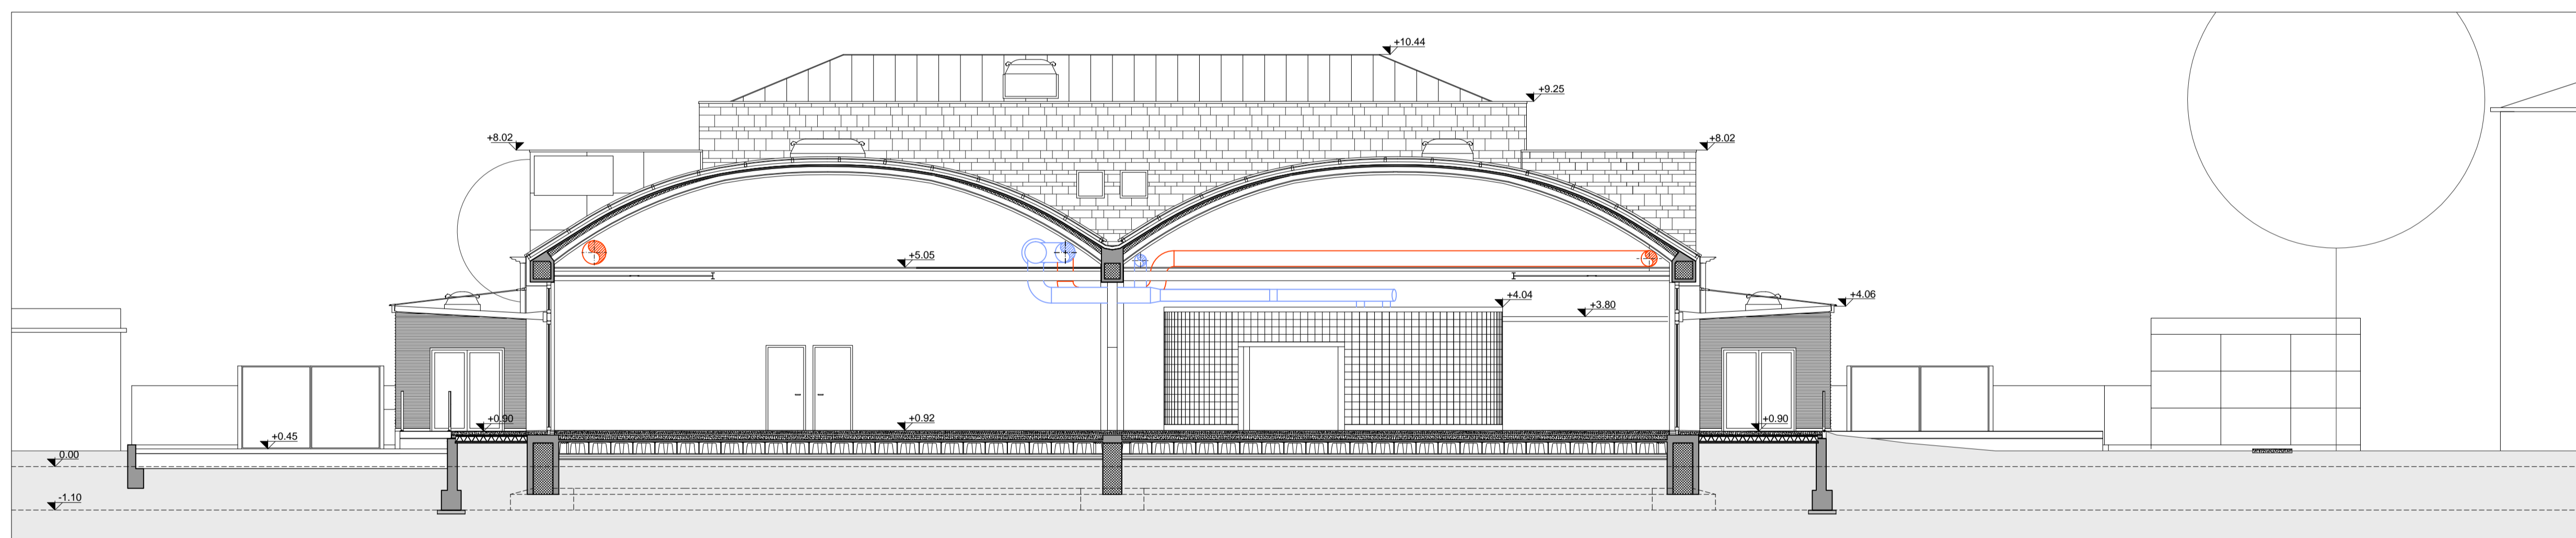

SEZIONE 2-2



SEZIONE 3-3

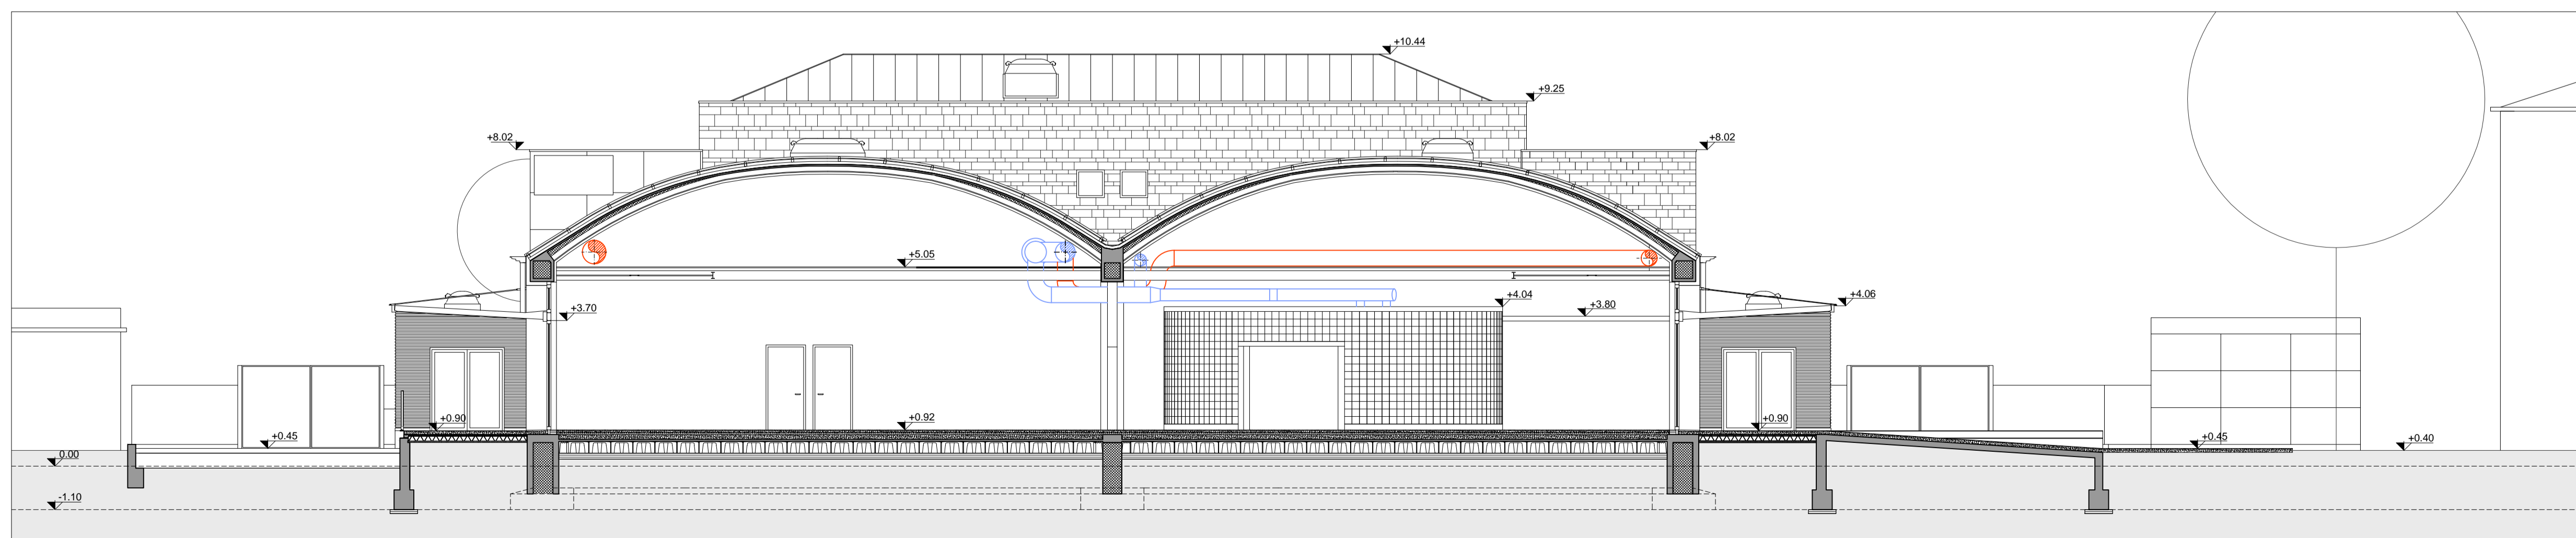

SEZIONE 4-4

LEGENDA

- IMPIANTO TRATTAMENTO ARIA
- CANALI IN MANDATA
- CANALI IN ASPIRAZIONE
- POSIZIONE EX-RECINZIONE LOTTO
- ZONA COMPRESA NEL 1° LOTTO
- ZONA COMPRESA NEL 2° LOTTO
- STRUTTURA IN C.A. ESISTENTE
- MURATURA ESISTENTE
- NUOVA STRUTTURA IN C.A.
- NUOVA MURATURA

COMITENTE:
CITTÀ DI CASARSA DELLA DELIZIA
PIAZZA IV NOVEMBRE, 23 - CASARSA DELLA DELIZIA (PN)

PROGETTO ARCHITETTONICO
ESECUTIVO 1° LOTTO

PROGETTO
SEZIONI TRASVERSALI 1-2-3-4 SCALA 1:100

DATA: 16/09/2015
REVISIONI:

DIR. PROGETTO:
RICUPERO DELL'EDIFICIO DELL'EX CONSORZIO AGRARIO DI VIA ALDO MORO AD USO POLIFUNZIONALE E SCOLASTICO - COMUNE DI CASARSA DELLA DELIZIA (PN)

ELABORATO:

AR10