




IMPIANTO DI SCARICO ZONA CUCINA/UFFICI - scala 1:50

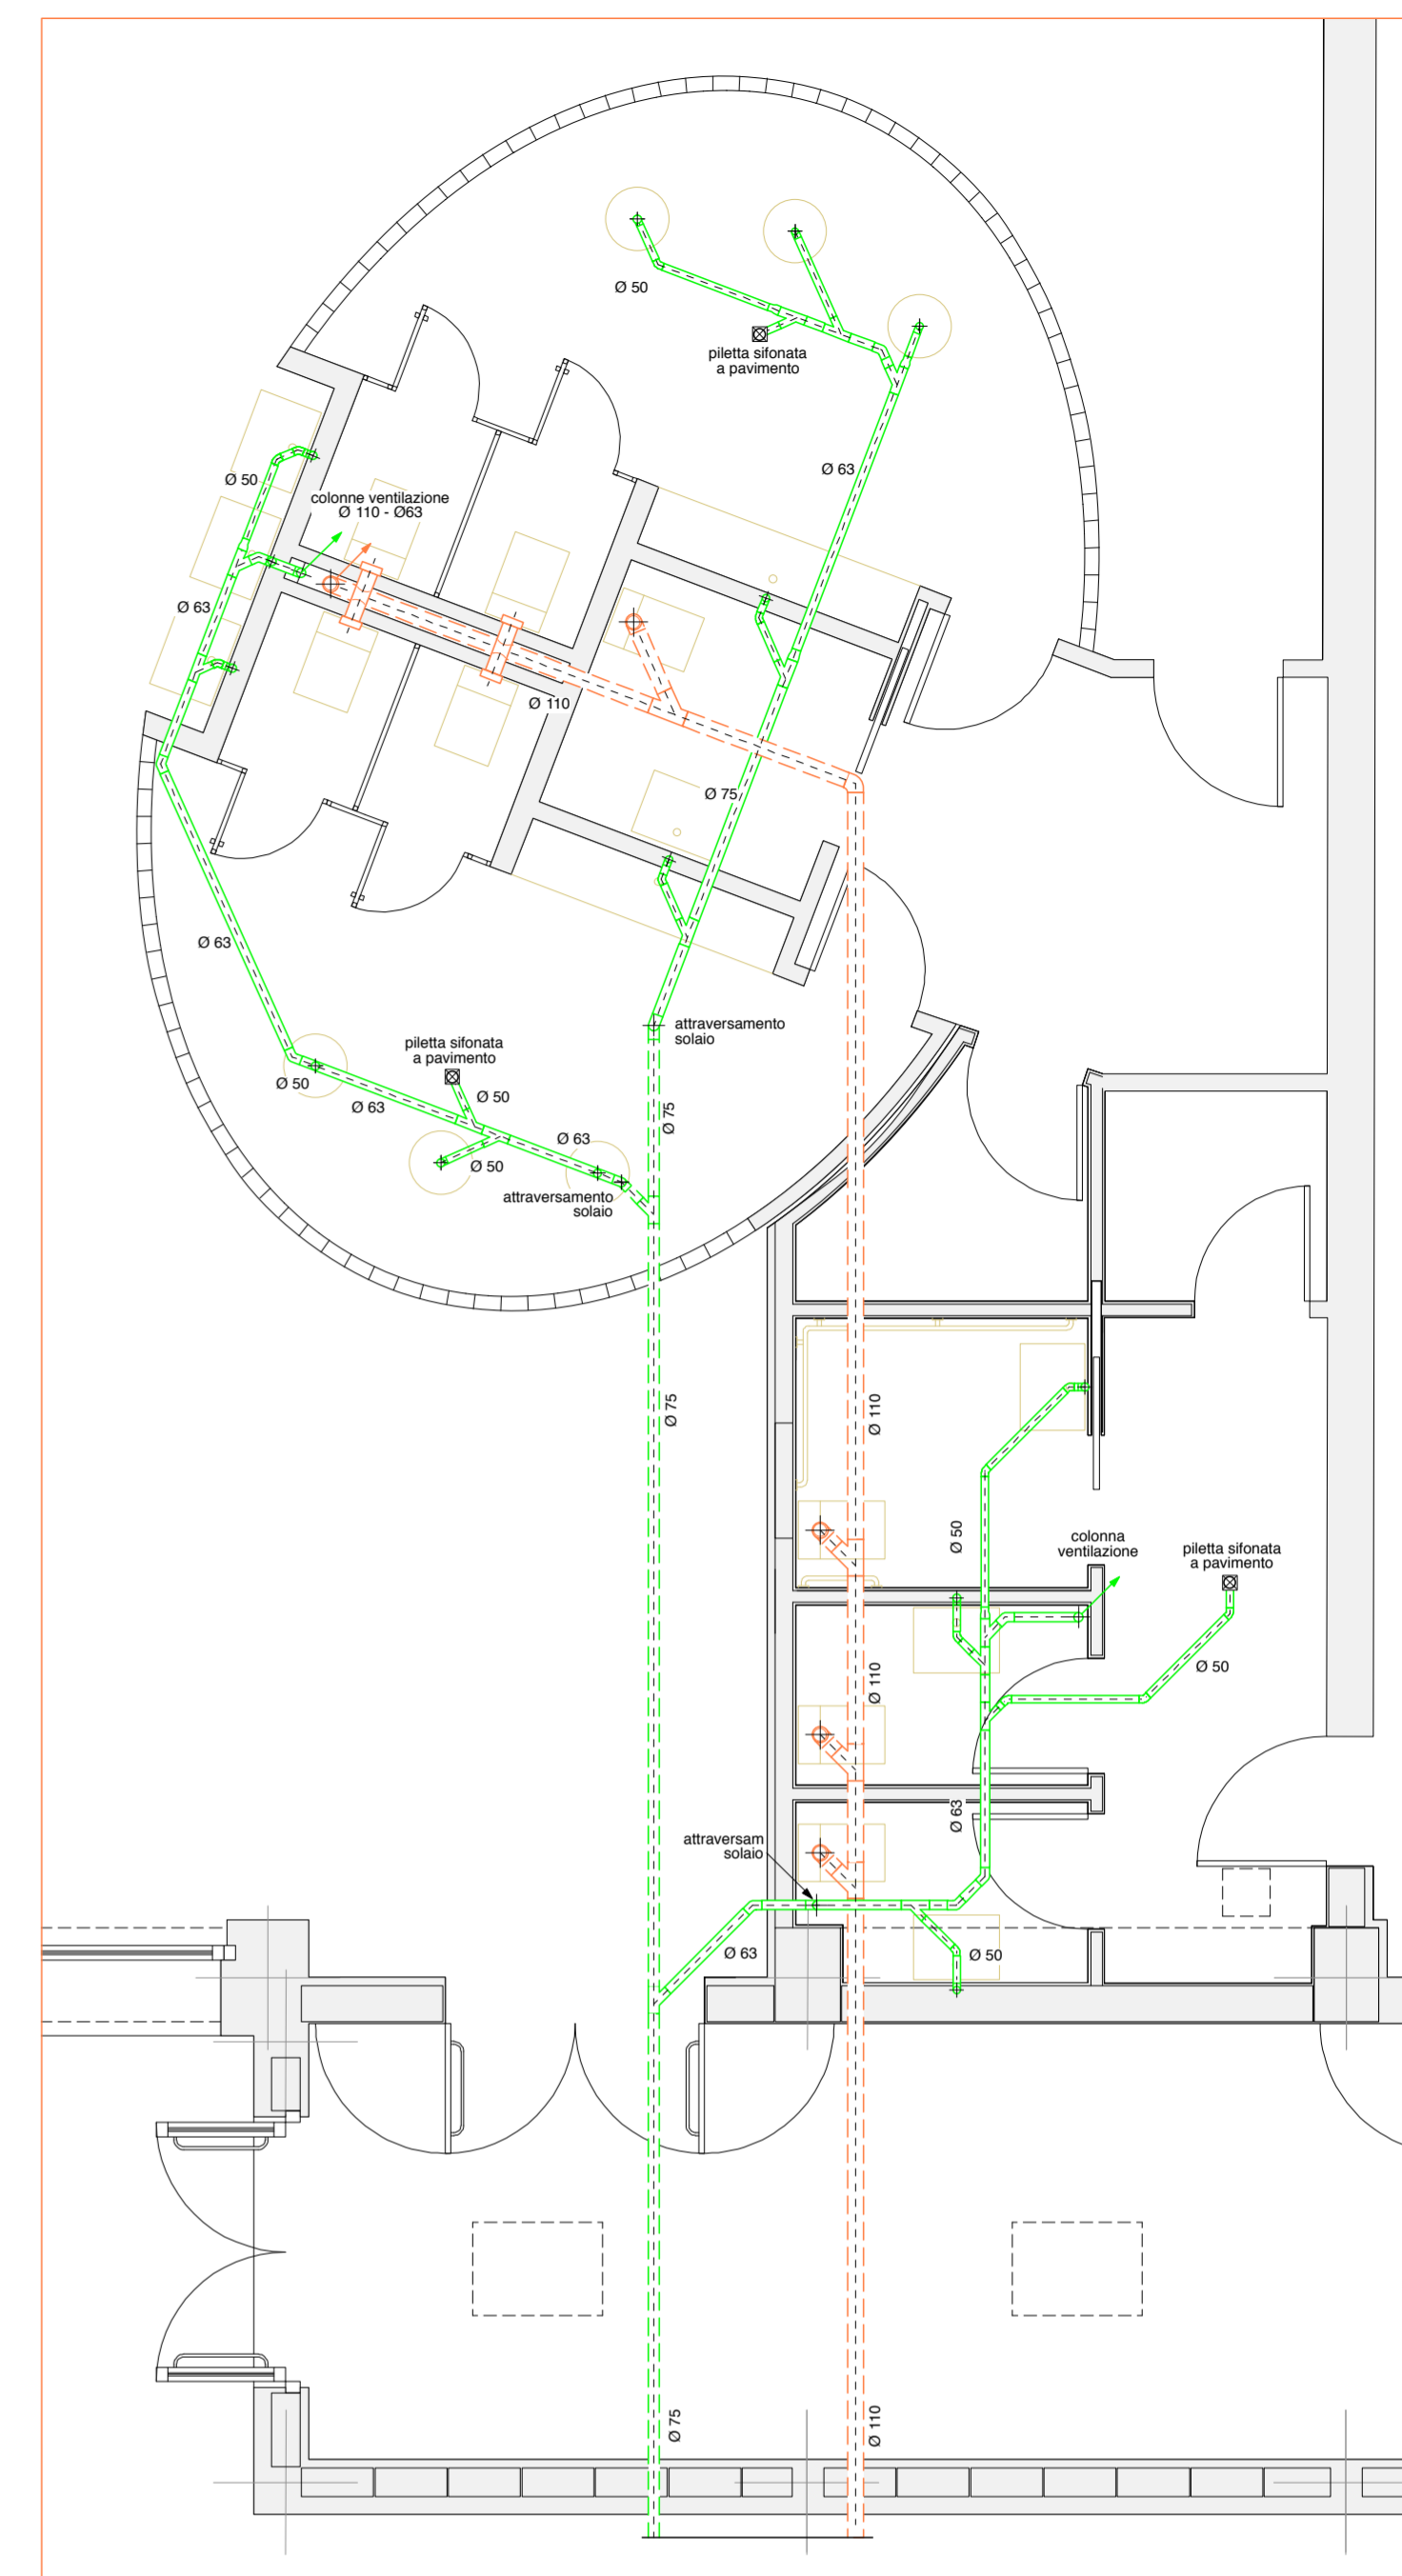

IMPIANTO DI SCARICO ZONA SERVIZI IGIENICI - scala 1:50

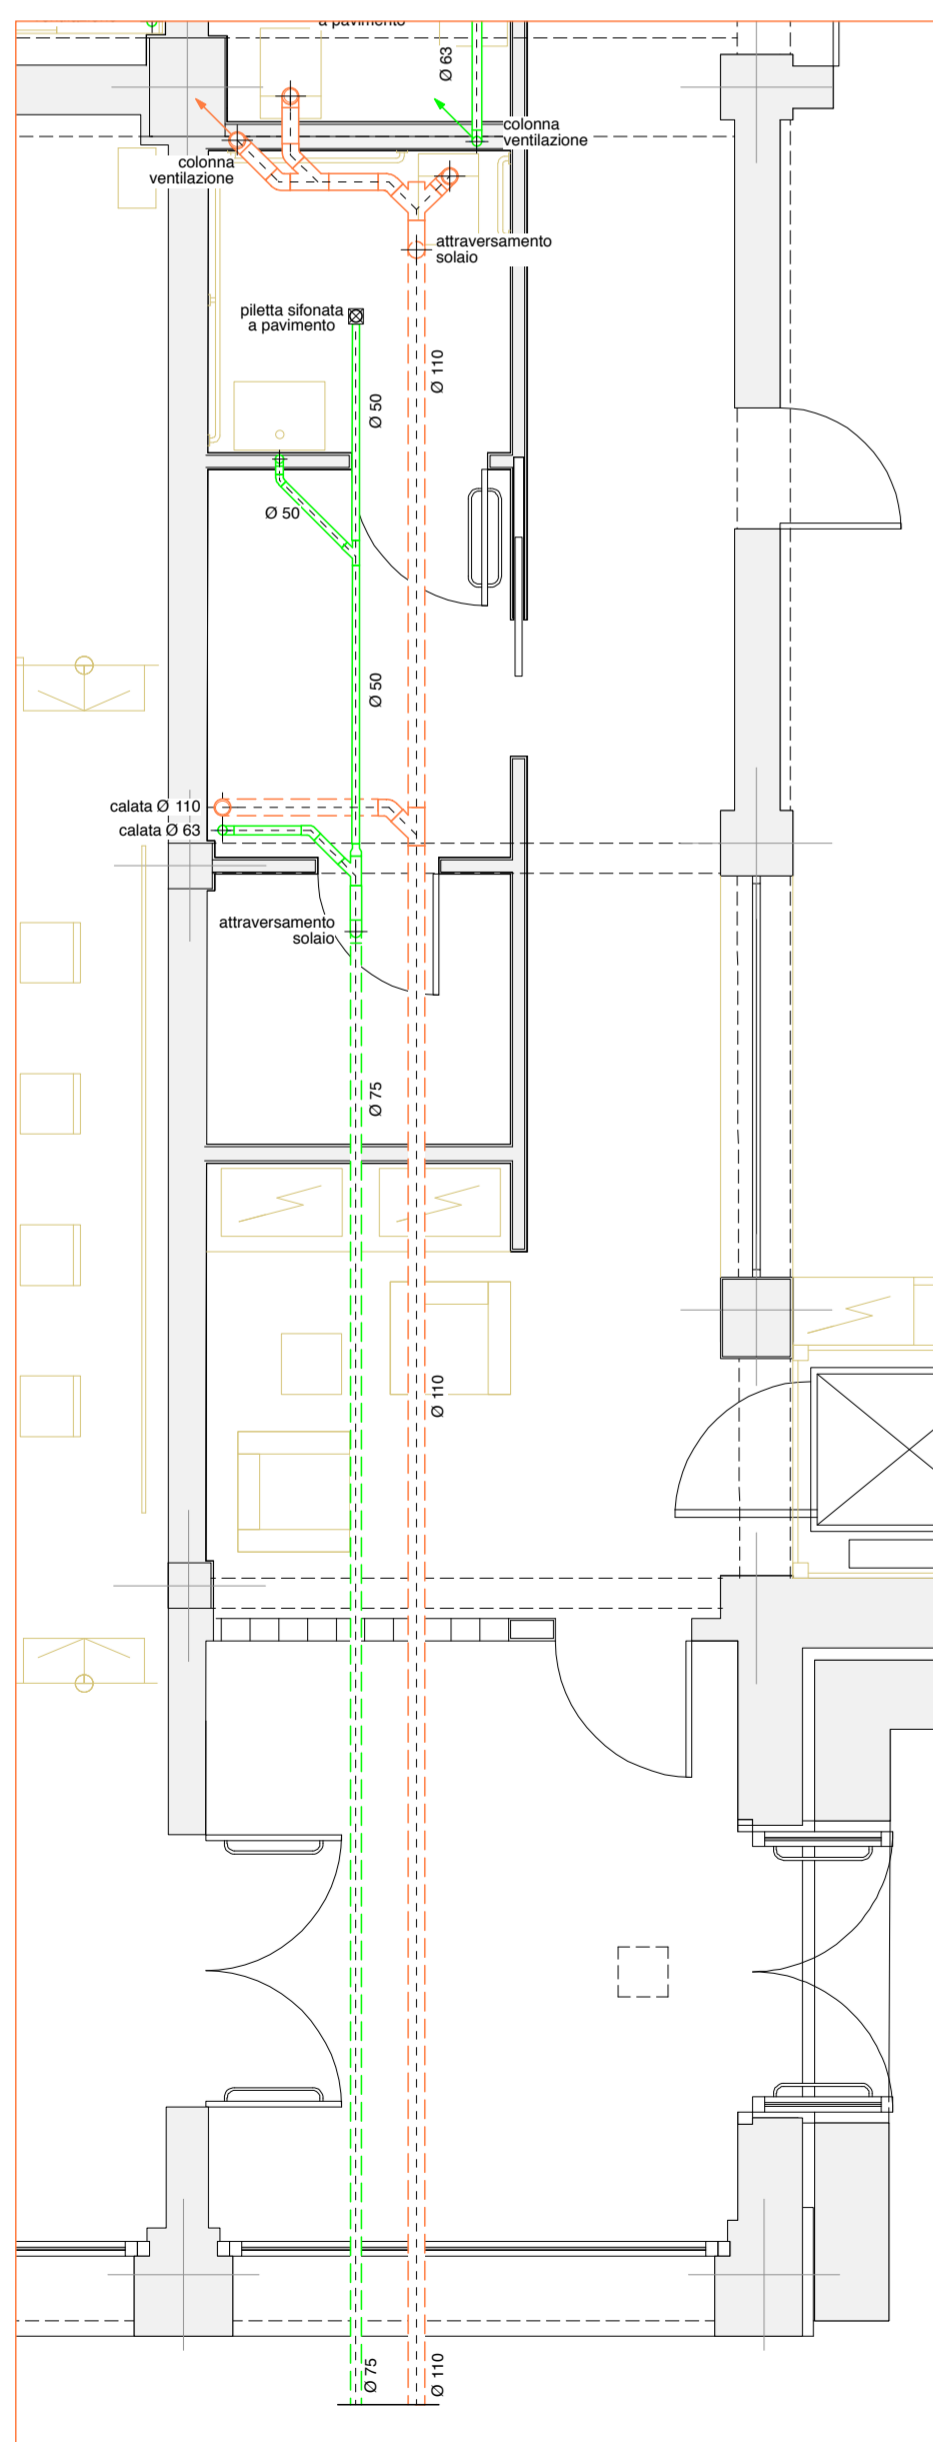

IMPIANTO DI SCARICO ZONA UFFICI PT - scala 1:50

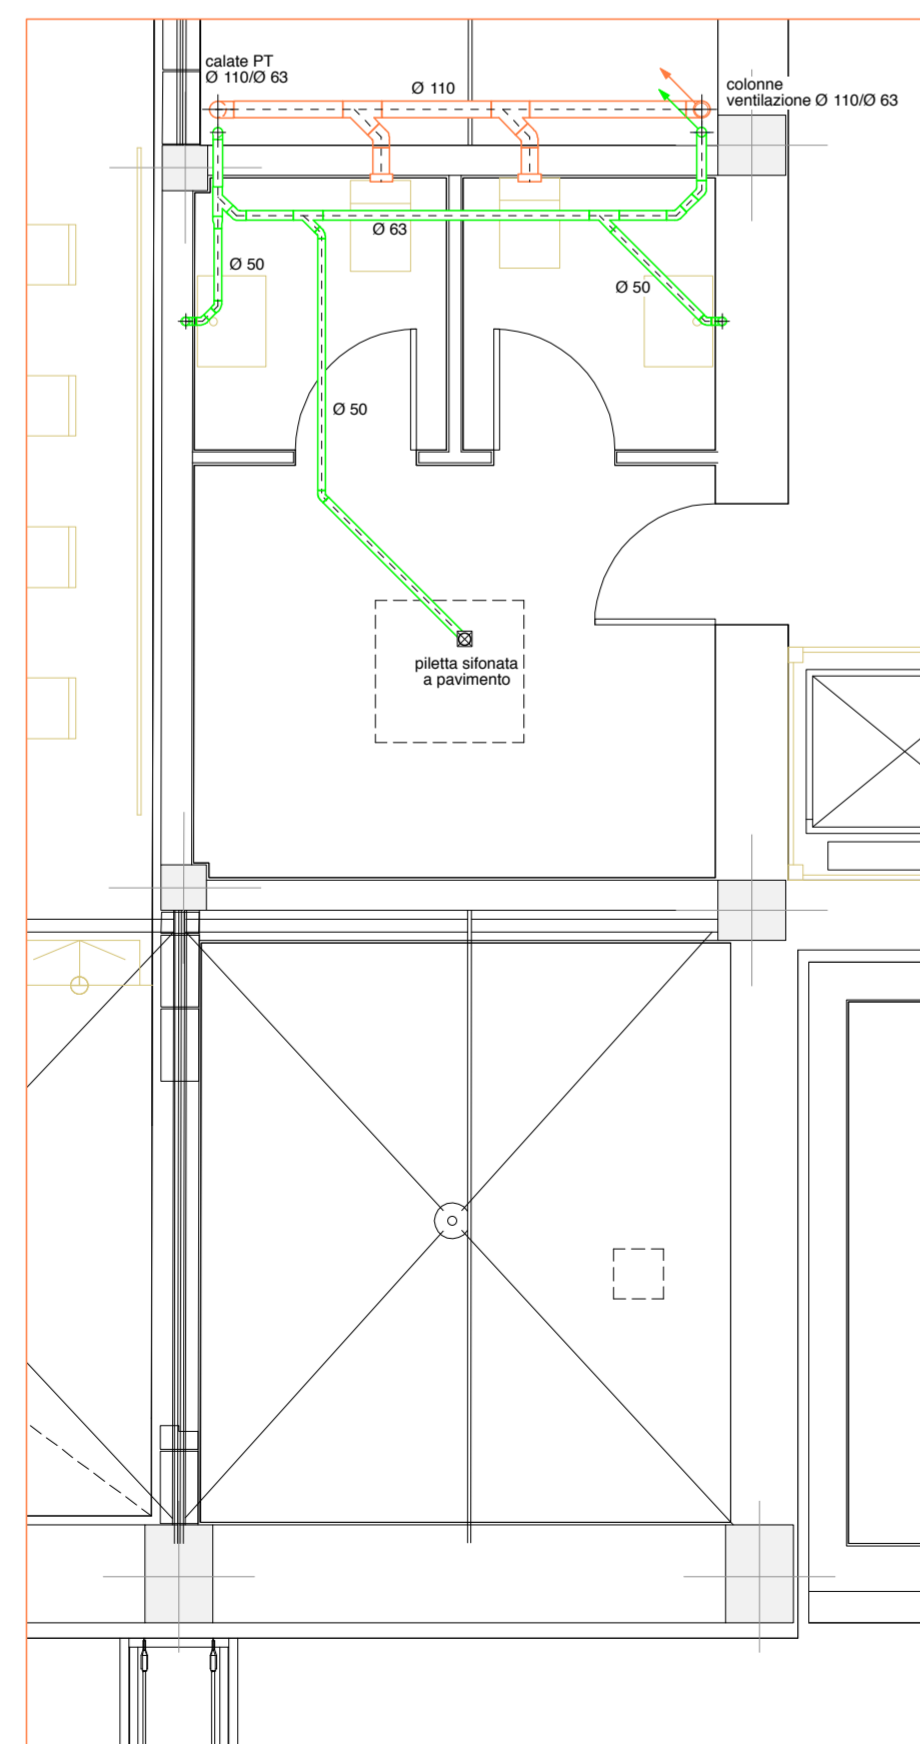

IMPIANTO DI SCARICO ZONA UFFICI 1P - scala 1:50