
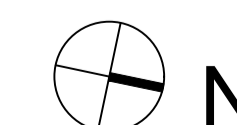


PROGETTO
PLANIMETRIA GENERALE DI PROGETTO
R=1:200

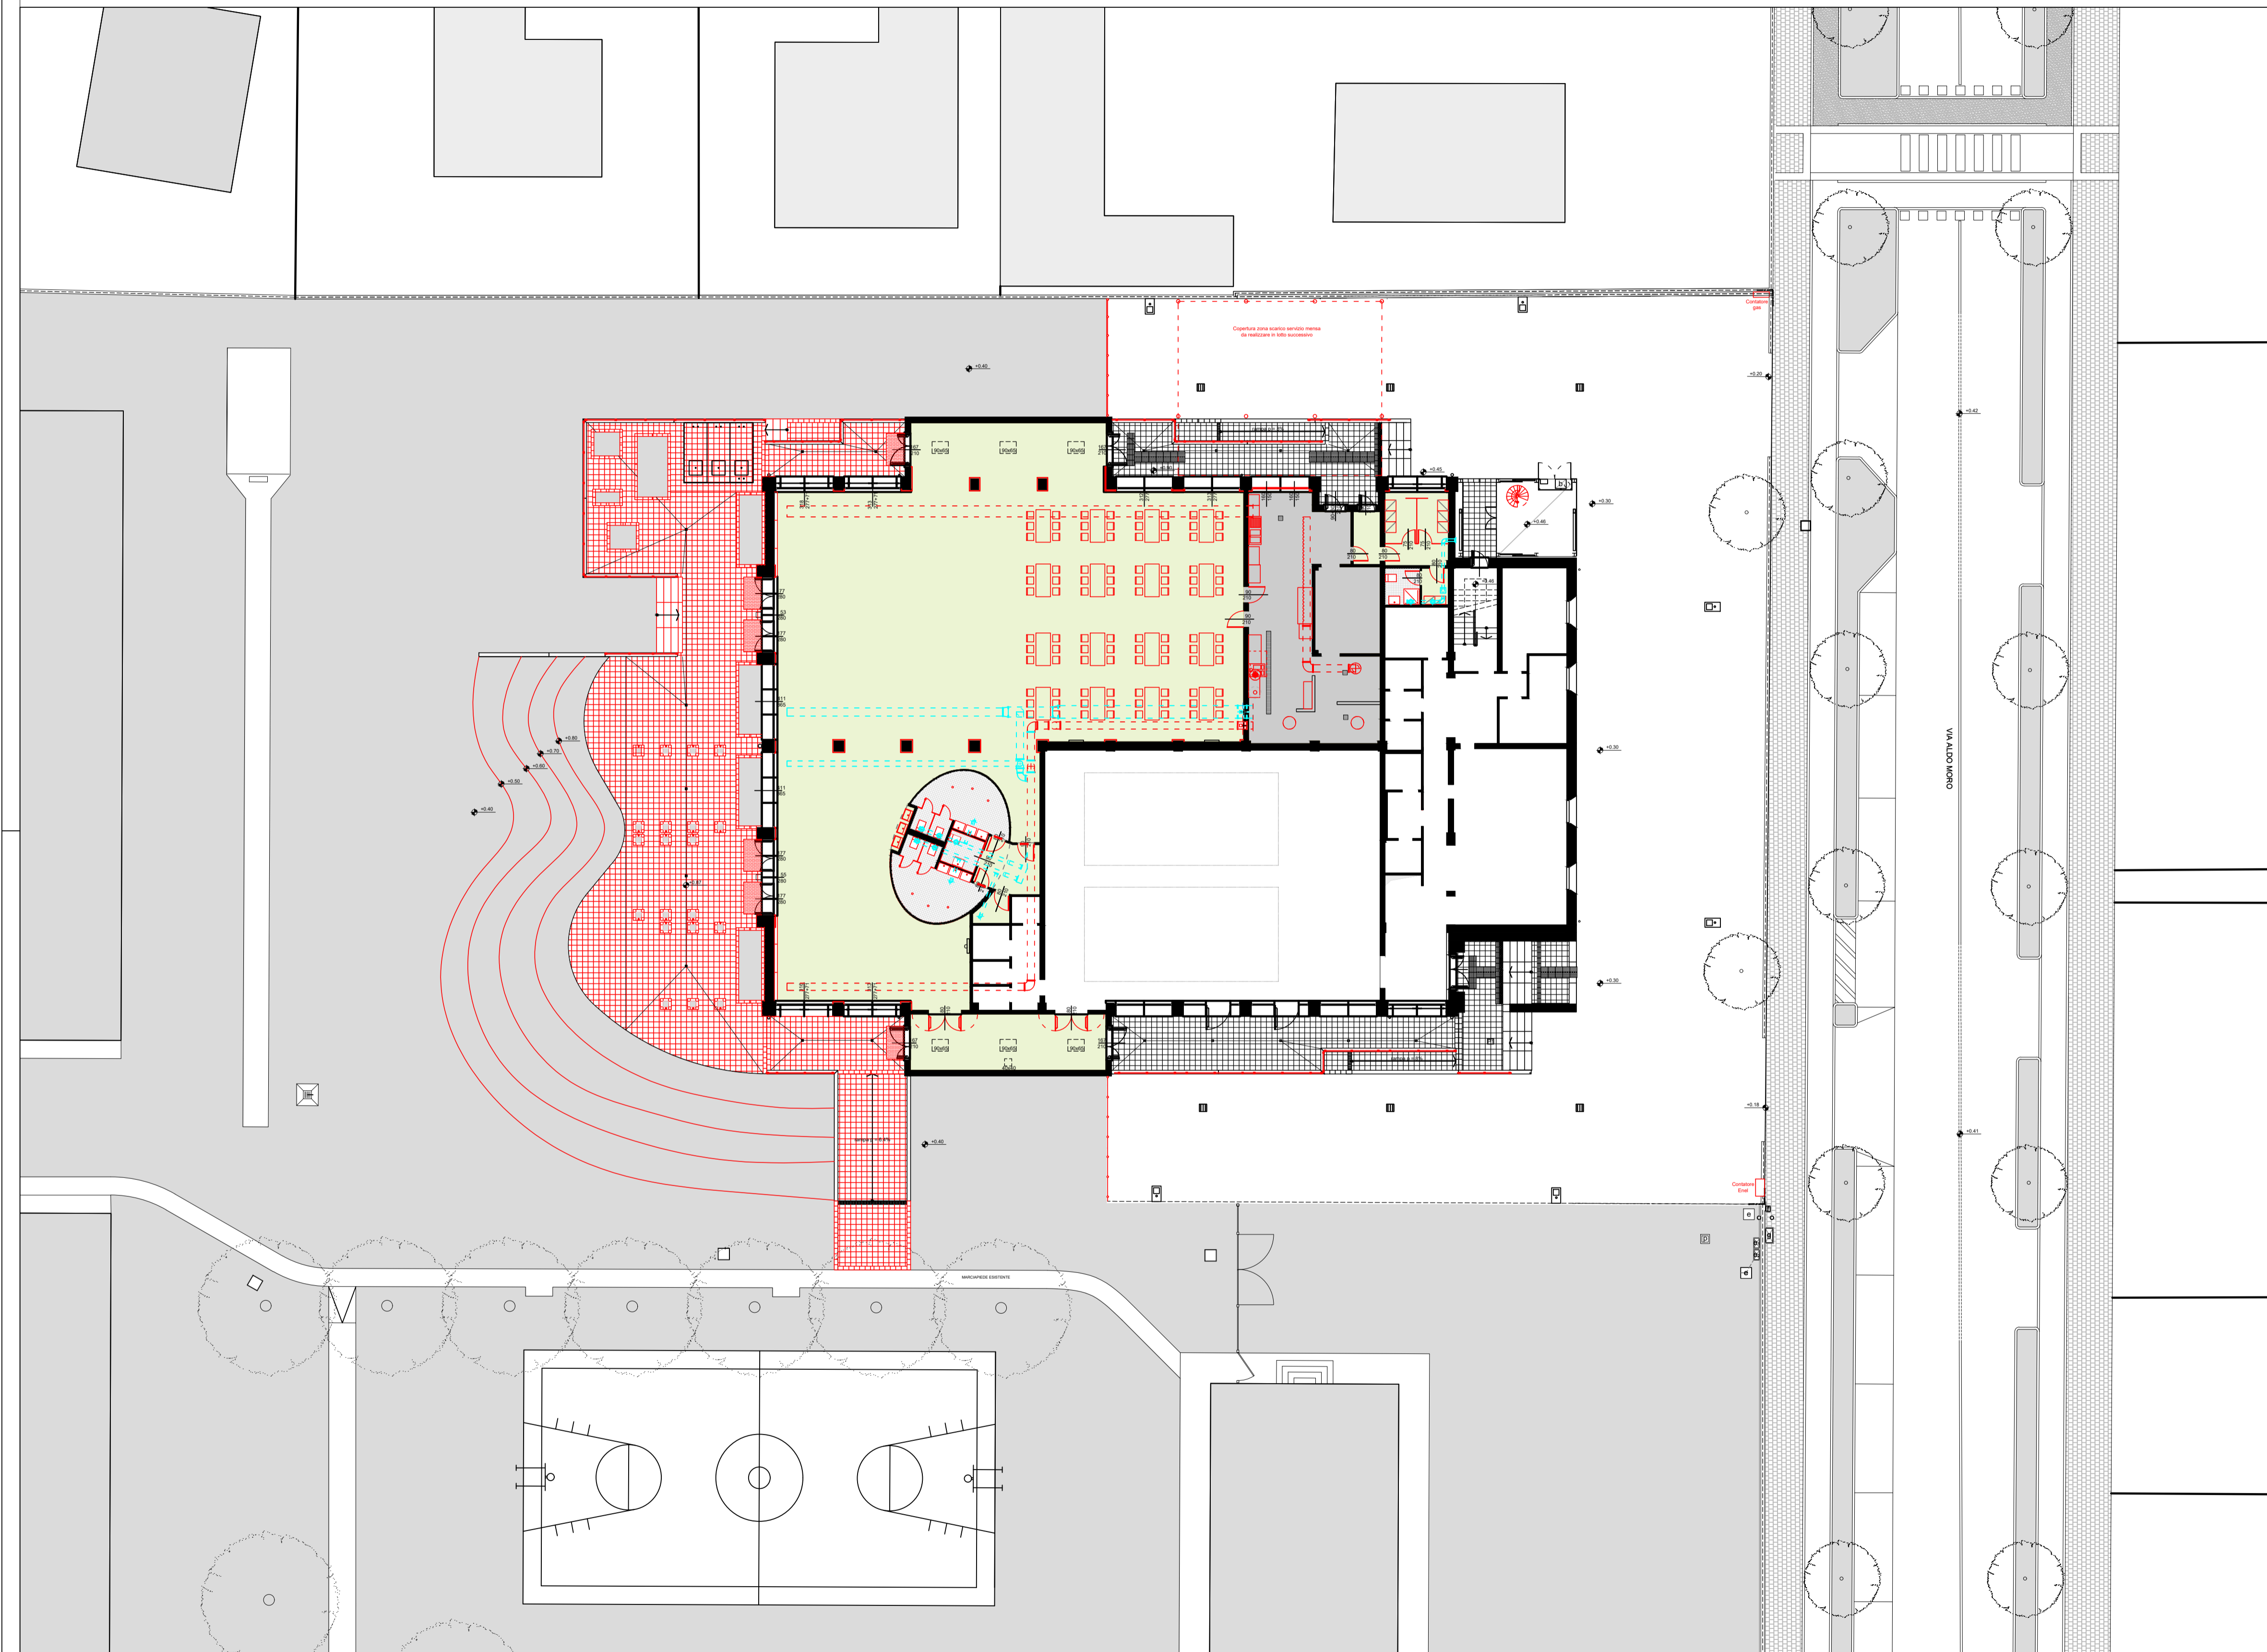

Studio d'Ingegneria Civile
NORMA di Morson ing. Egisto
Via Piave 12 - Orcenico Superiore
33080 Zoppola (PN)
p. IVA 01808200933
c.f. MRSGST57D08M190W
tel e fax 0434 - 574725
e-mail: norma.eng@virgilio.it
pec: egisto.morson@ingpec.eu

Comune di Casarsa della Delizia
Recupero dell'edificio dell'Ex Consorzio Agrario in
Via Aldo Moro ad uso polifunzionale e scolastico
Progetto Definitivo-Esecutivo 4° Lotto
Completamento sala refezione
Elab. 21: Progetto - Planimetria generale
Progettista: ing. Egisto Morson
Data: Ottobre 2019