

REGIONE FRIULI VENEZIA GIULIA - PROVINCIA DI PORDENONE
CITTA' DI CASARSA DELLA DELIZIA
RIQUALIFICAZIONE URBANA DEL CENTRO ABITATO DI CASARSA
NEL TRATTO COMPRESO TRA VIA G. PASOLINI, VIA XXIV MAGGIO E VIA VALVASONE
PROGETTO ESECUTIVO
Settore di intervento 3 - via Valvasone
PIANTE DESCrittIVE

SCALA: 1:250

DATA: _____ COPPIA

ARCH. GAUDIO DOMINI - STUDIO DI ARCHITETTURA ED URBANISTICA - P.L. 0200850033


VIA BIP SANI ALBERTO N.2 - 33170 PORDENONE - TEL.0434 822147 - EMAIL: G.DOMINI@ARCHDOMINI.IT

2.3



3sf

via Valvasone (dal civ. 1 al civ.35-40)
STATO DI FATTO

- LIMITE ESTERNO SCAVO PER COLLOCAMENTO CORRONATA O CUNETTA
- MARCIAPIEDI E CORRONATE IN CALCESTRUZZO DA DEMOLIRE
- FOGNATURE - POZZETTI E CADITOIE ESISTENTI
- GAS METANO - CHIUSINI E CONTATORE IN CASSETTA ESTERNA
- PUNTO ILLUMINAZIONE PUBBLICA SU PALO E MENSOLA DA RIMUOVERE
- PALINE E CARTELLI DELLA SEGNALETICA VERTICALE DA RIMUOVERE E RICOLLOCARE

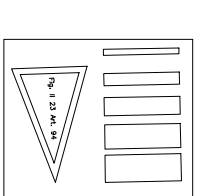

SEGNALETICA ORIZZONTALE INTEGRATA NELL'ANNO 2013

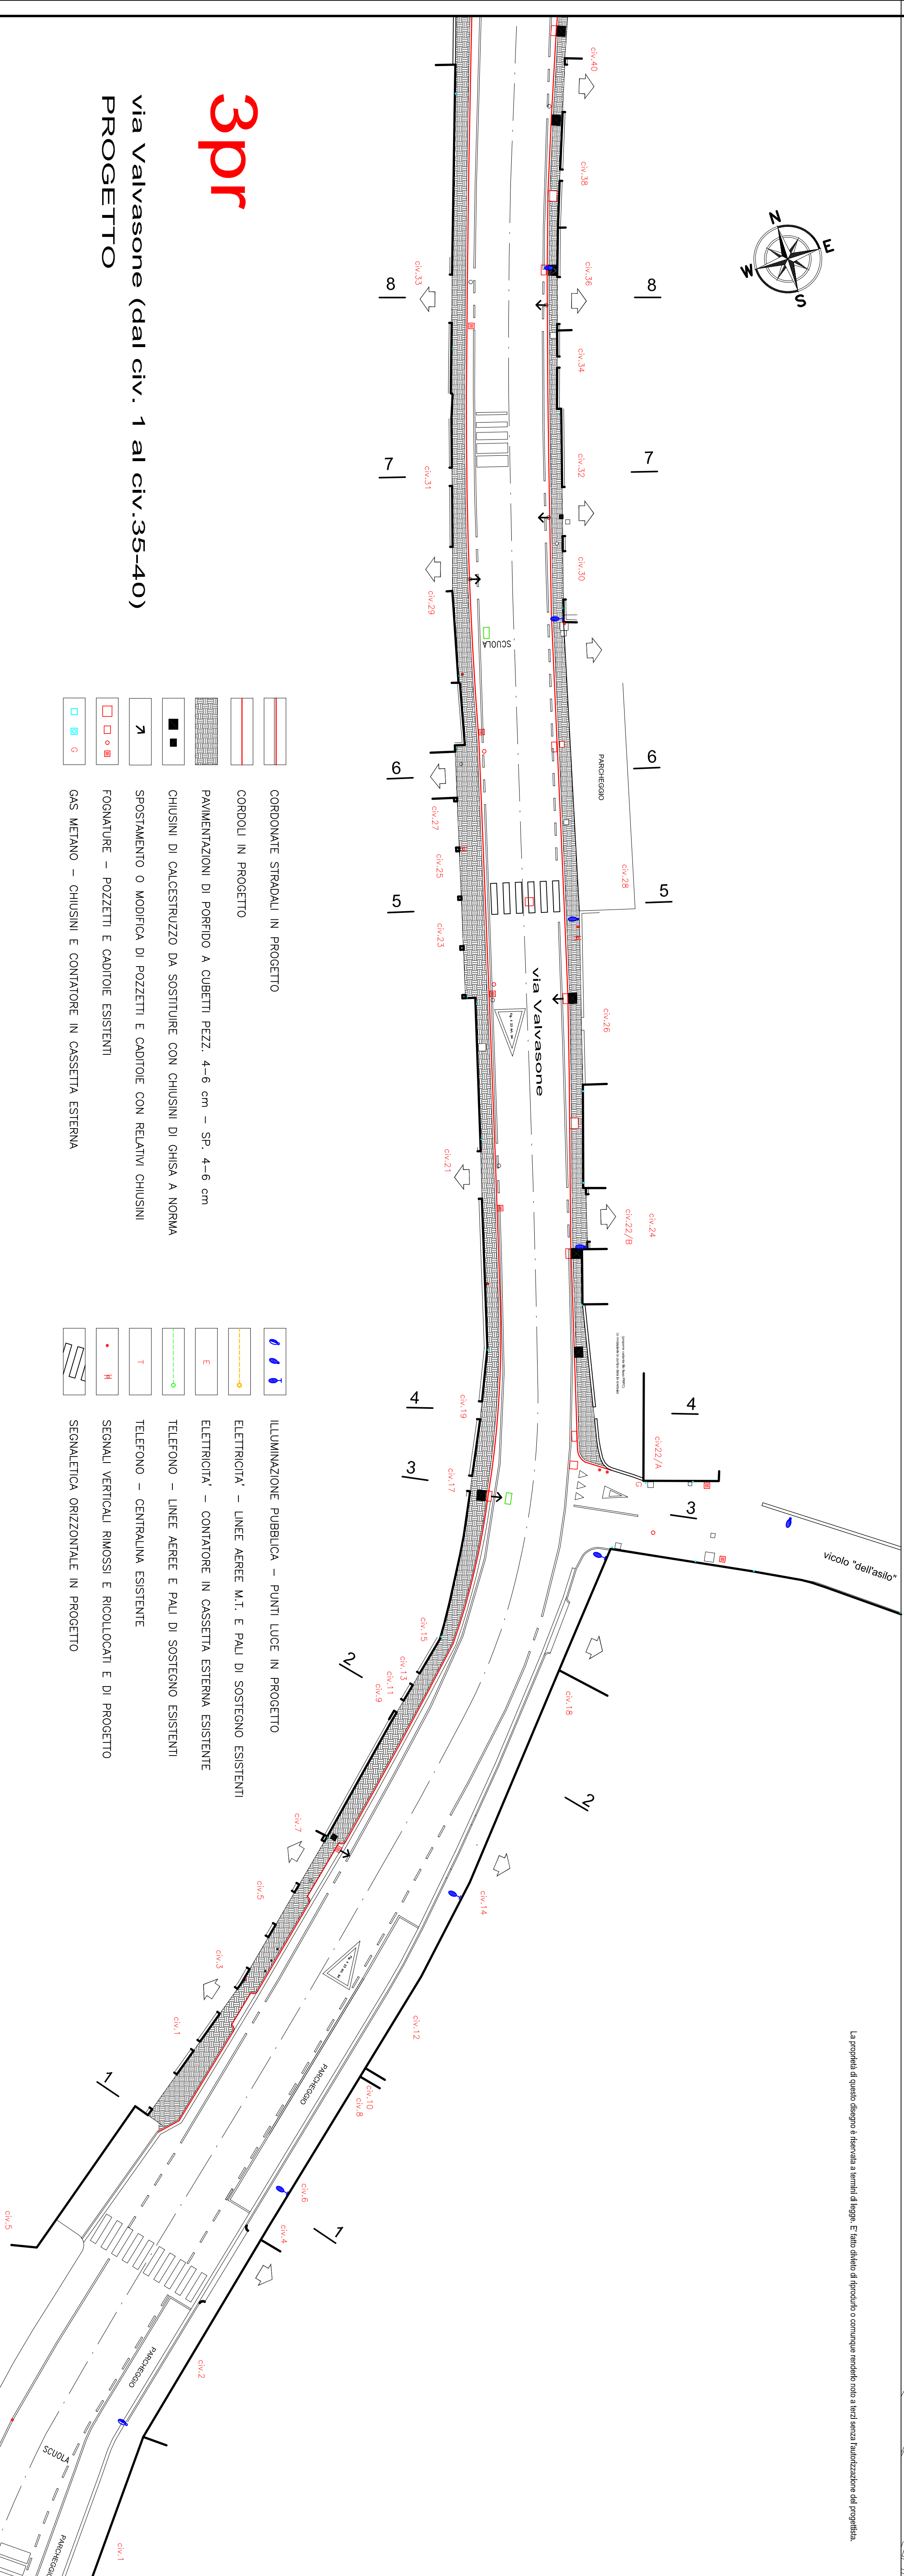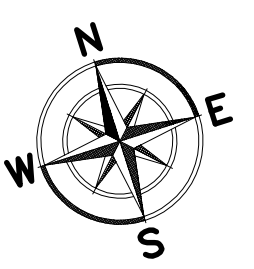

La portata di questo disegno è limitata a servizi di legge. E' vietato oltre al fondello o comunque rendere noto ai terzi i contenuti funzionali del progetto.

3pr

via Valvasone (dal civ. 1 al civ.35-40)
PROGETTO

- CORRONATE STRADALI IN PROGETTO
- CORROI IN PROGETTO
- PAVIMENTAZIONI DI PORTO A CUBETTI PEZZ. 4-6 cm - SP. 4-6 cm
- CHIUSINI DI CALCESTRUZZO DA SOSTITUIRE CON CHIUSINI DI GHISA A NORMA
- SPOSTAMENTO O MODIFICA DI POZZETTI E CADITOIE CON RELATIVI CHIUSINI
- FOGNATURE - POZZETTI E CADITOIE ESISTENTI
- GAS METANO - CHIUSINI E CONTATORE IN CASSETTA ESTERNA

- ILLUMINAZIONE PUBBLICA - PUNTI LUCE IN PROGETTO
- ELETTRICITA' - LINEE AEREE M.T. E PALI DI SOSTEGNO ESISTENTI
- ELETTRICITA' - CONTATORE IN CASSETTA ESTERNA ESISTENTE
- TELEFONO - LINEE AEREE E PALI DI SOSTEGNO ESISTENTI
- TELEFONO - CENTRALINA ESISTENTE
- SEGNAI VERTICALI RIMOSI E RICOLLOCATI IN PROGETTO
- SEGNALETICA ORIZZONTALE IN PROGETTO