



- LIMITE ESTERNO SCAVO PER COLLOCAMENTO CORDONATA
- MARCIAPEDI E CORDONATE IN CALCESTRUZZO DA DEMOLIRE
- FOGNATURE - POZZETTI E CADITOIE ESISTENTI
- GAS METANO - CHIUSINI E CONTATORE IN CASSETTA ESTERNA
- PUNTO ILLUMINAZIONE PUBBLICA SU PALO DA RIMOVERE
- PUNTO ILLUMINAZIONE PUBBLICA SU PALO DA CONSERVARE
- PALINE E CARRELLI DELLA SEGNALETICA VERTICALE DA RIMOVERE E RICOLOCARE

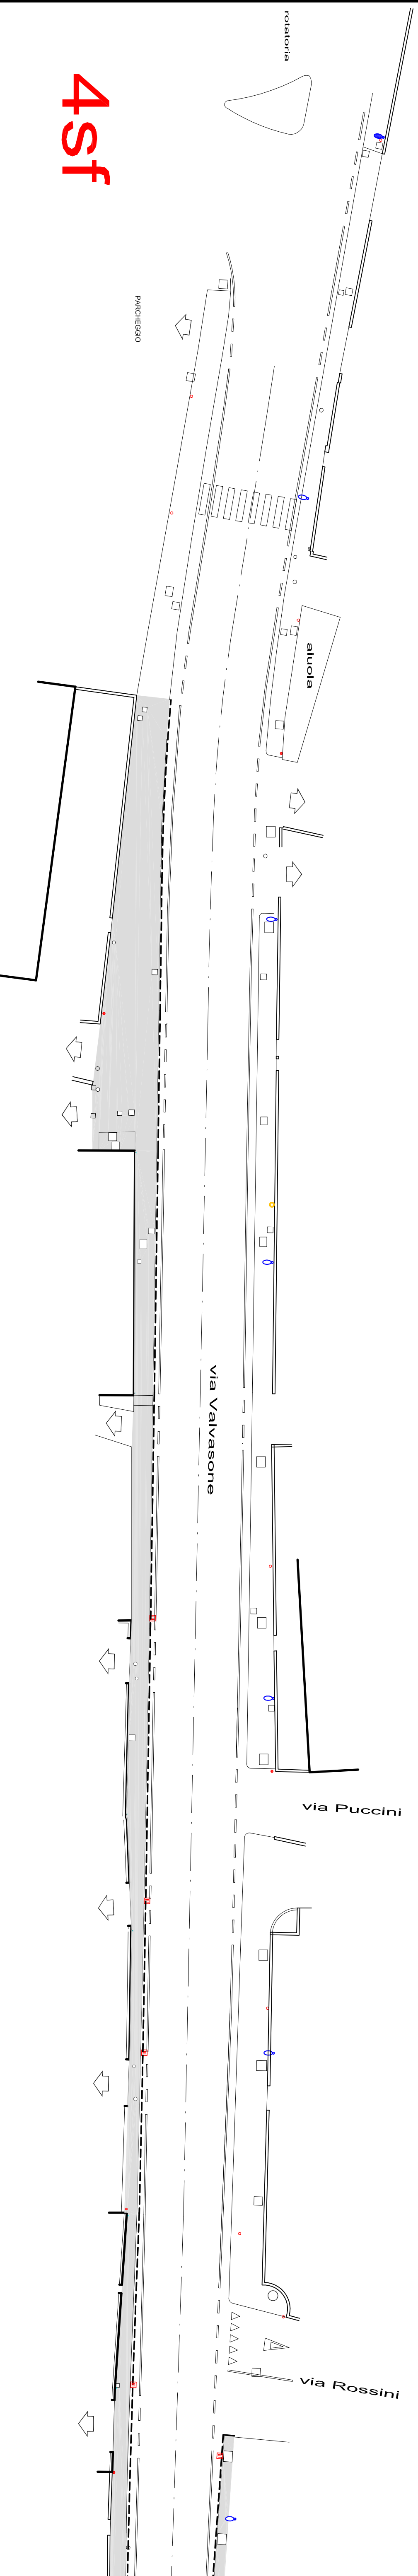


**4sf**

Via Valvasone (dal civ. 35-40 al civ.72)  
STATO DI FATTO

Le proprietà di questo disegno e l'identità a servizi di legge. È vietato diluire, falsificare o comunque rendere noto a terzi senza autorizzazione del progettista.

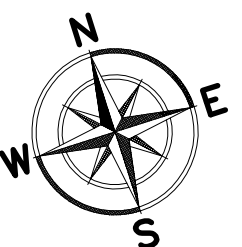

- CORDONATE STRADALI IN PROGETTO
- CORROIU IN PROGETTO
- PAVIMENTAZIONI DI PORTIDO A CUBETTI PEZZ. 4-6 cm - SP. 4-6 cm
- CHIUSINI DI CALCESTRUZZO DA SOSTITUIRE CON CHIUSINI DI GISA A NORMA
- SPOSTAMENTO O MODIFICA DI POZZETTI E CADITOIE CON RELATIVI CHIUSINI
- FOGNATURE - POZZETTI E CADITOIE ESISTENTI
- GAS METANO - CHIUSINI E CONTATORE IN CASSETTA ESTERNA
- ILLUMINAZIONE PUBBLICA - PUNTI LUCE IN PROGETTO
- ELETTRICITA' - LINEE AEREE M.T. E PALI DI SOSTEGNO ESISTENTI
- ELETTRICITA' - CONTATORE IN CASSETTA ESTERNA ESISTENTE
- TELEFONO - LINEE AEREE E PALI DI SOSTEGNO ESISTENTI
- TELEFONO - CENTRALINA ESISTENTE
- SEGNAU VERTICALI RIMOSI E RICOLOCATI E DI PROGETTO
- SEGNALETICA ORIZZONTALE IN PROGETTO

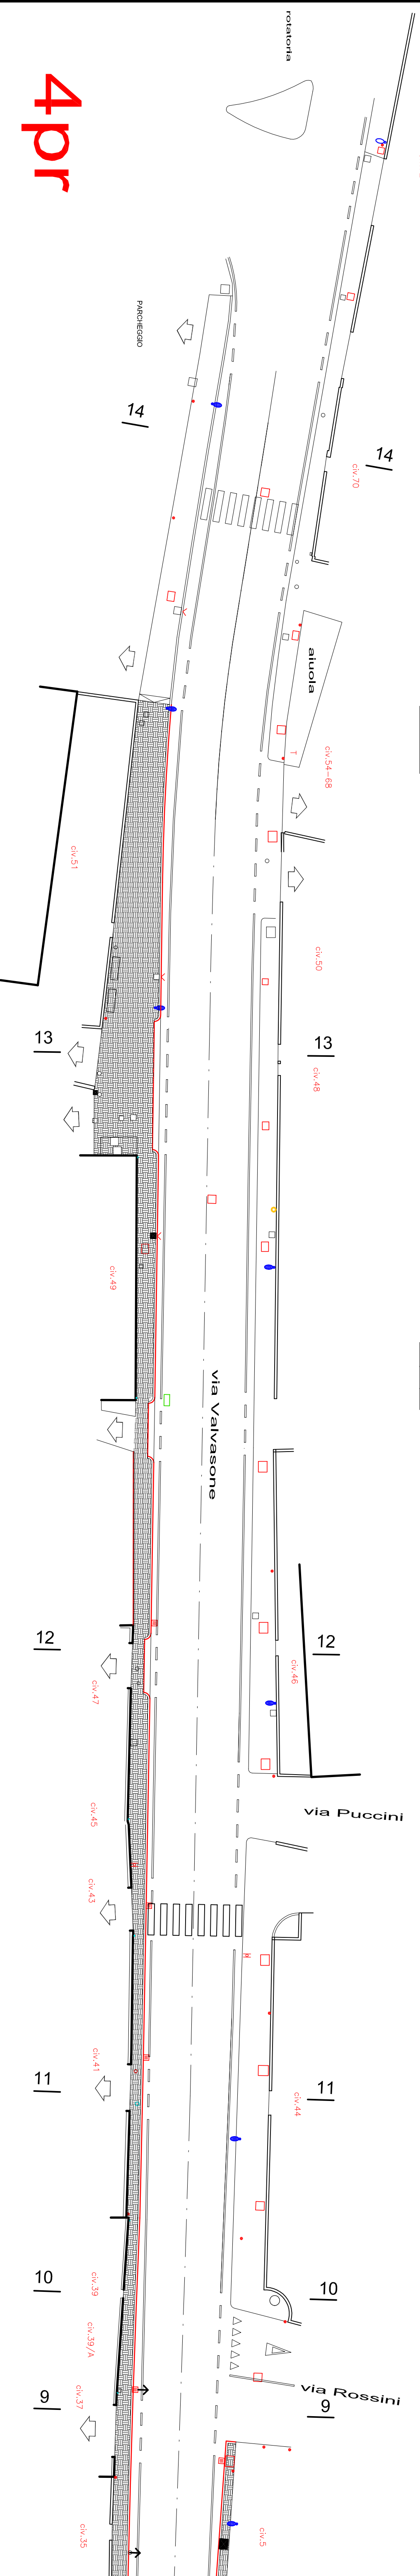

**4pr**

Via Valvasone (dal civ. 35-40 al civ.72)  
PROGETTO

REGIONE FRIULI VENEZIA GIULIA - PROVINCIA DI PORDENONE  
**CITTA' DI CASARSA DELLA DELIZIA**  
RIQUALIFICAZIONE URBANA DEL CENTRO ABITATO DI CASARSA  
NEL TRATTO COMPRESO TRA VIA G. PASOLINI, VIA XXIV MAGGIO E VIA VALVASONE  
PROGETTO ESECUTIVO  
Settore di intervento 4 - Via Valvasone  
PIANTE DESCRITTIVE  
DATA: \_\_\_\_\_ COP.94  
SCALA: 1:250  
**2.4**  
ARCH. GAUDIO DOMINI - STUDIO DI ARCHITETTURA ED URBANISTICA - P.L. CORDONADORIS  
VIA BORG SANI ALBERTO N.2 - 33170 PORDENONE - TEL.0434 922147 - EMAIL: G.DOMINI@ARCHDOMINI.IT