


SEZIONE A-A

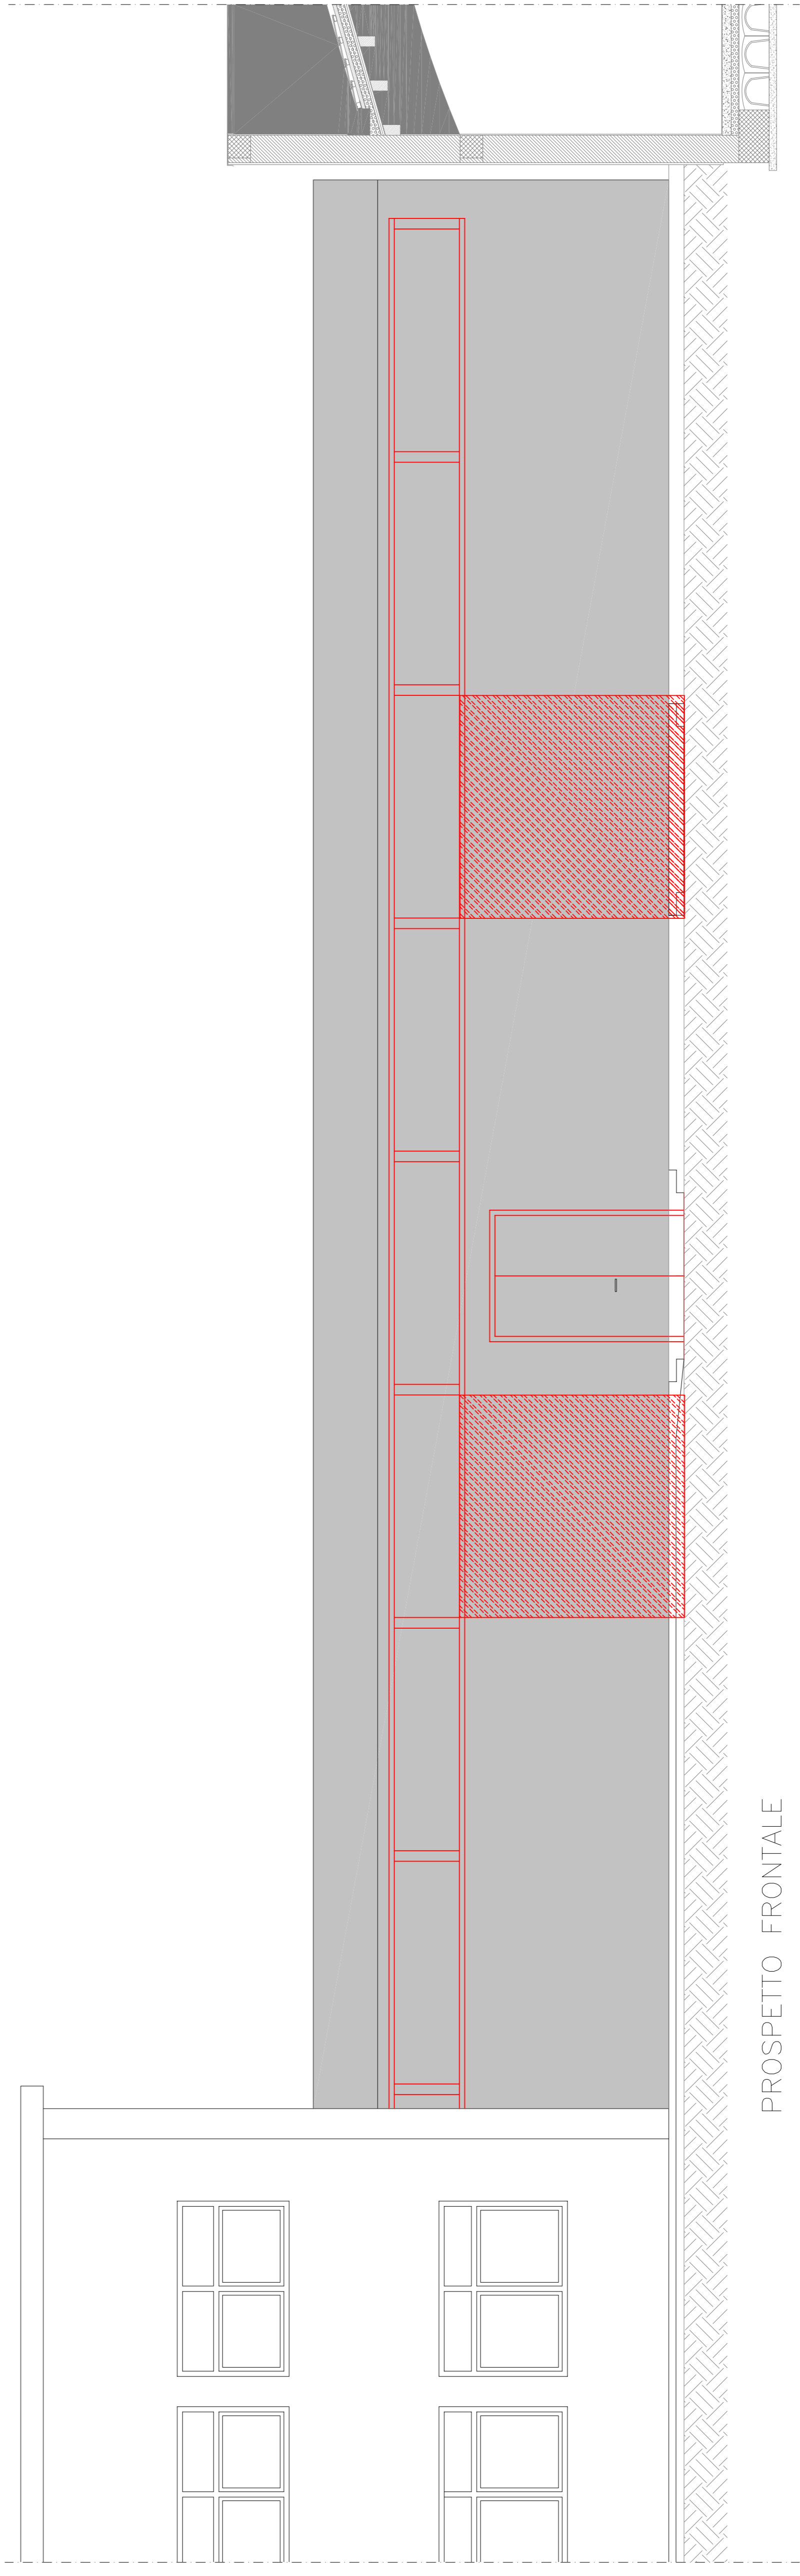

PROSPETTO FRONTALE

LEGENDA	
	AREA INTERESSATA DALL'INTERVENTO
	REALIZZAZIONE DI CORRIDOI E PLINTI DI FONDAZIONE (RIFERIRSI AGLI STRUTTURALI)
	RIPRISTINO DELLA MURATURA IN CORRESPONDENZA DELL'USURAMENTO DEI CONTROVENTI IN ACCIAIO E DEL CORDOLO ARMATO (RIFERIRSI AGLI STRUTTURALI)
	REALIZZAZIONE DEL CORDOLO ARMATO (RIFERIRSI AGLI STRUTTURALI)
	REALIZZAZIONE DI CONTROVENTI
	RIPRISTINO DELLA CALDAIA E DELLA PAVIMENTAZIONE
	RIPRISTINO SERRAMENTI E PORTE
	RIPRISTINO DEL RIVESTIMENTO CON LASTRE DI CELENT

REGIONE AUTONOMA FRIULI VENEZIA GIULIA
CITTA' DI CASARSA DELLA DELIZIA

Committente: **CITTA' DI CASARSA DELLA DELIZIA**

Titolo progetto: **INTERVENTO DI MIGLIORAMENTO SISMICO DA ESEGUIRSI PRESSO LA SCUOLA PRIMARIA "G. MARCONI" DI SAN GIOVANNI DI CASARSA – CORPO DI FABBRICA A3 PALESTRA –**

Tipo progetto: **PROGETTO DEFINITIVO – ESECUTIVO**
All. n. **2.2.7**
Titolo elaborato: **PROGETTO: SEZIONE A-A E PROSPETTO FRONTALE INTERVENTI EDILI**
Scala: **1:50**

REVISIONI	DATA	EMISSIONE	OGGETTO	Redatto
0	23.11.2018	OGGETTO		

Soggetto incaricato

Tecnici responsabili della progettazione:
ING. GIANNI DE CECCO
ING. GIULIO GENTILI
Consulenti:

Collaboratori:
ING. GIULIO GENTILI

via Gioveia n.3 – 33100 UDINE
T +39 0432 46699 – F +39 0432 46680
E info@studiorco.it www.studiorco.it

File 5120E-PRPA-01-00
Layout 2.2.7 SEZIONI

Data Progetto **UDINE, li 23.11.2018**
Copie pratica **5120**