



2 - Via Castellarin: Planimetria generale, Scala 1:500

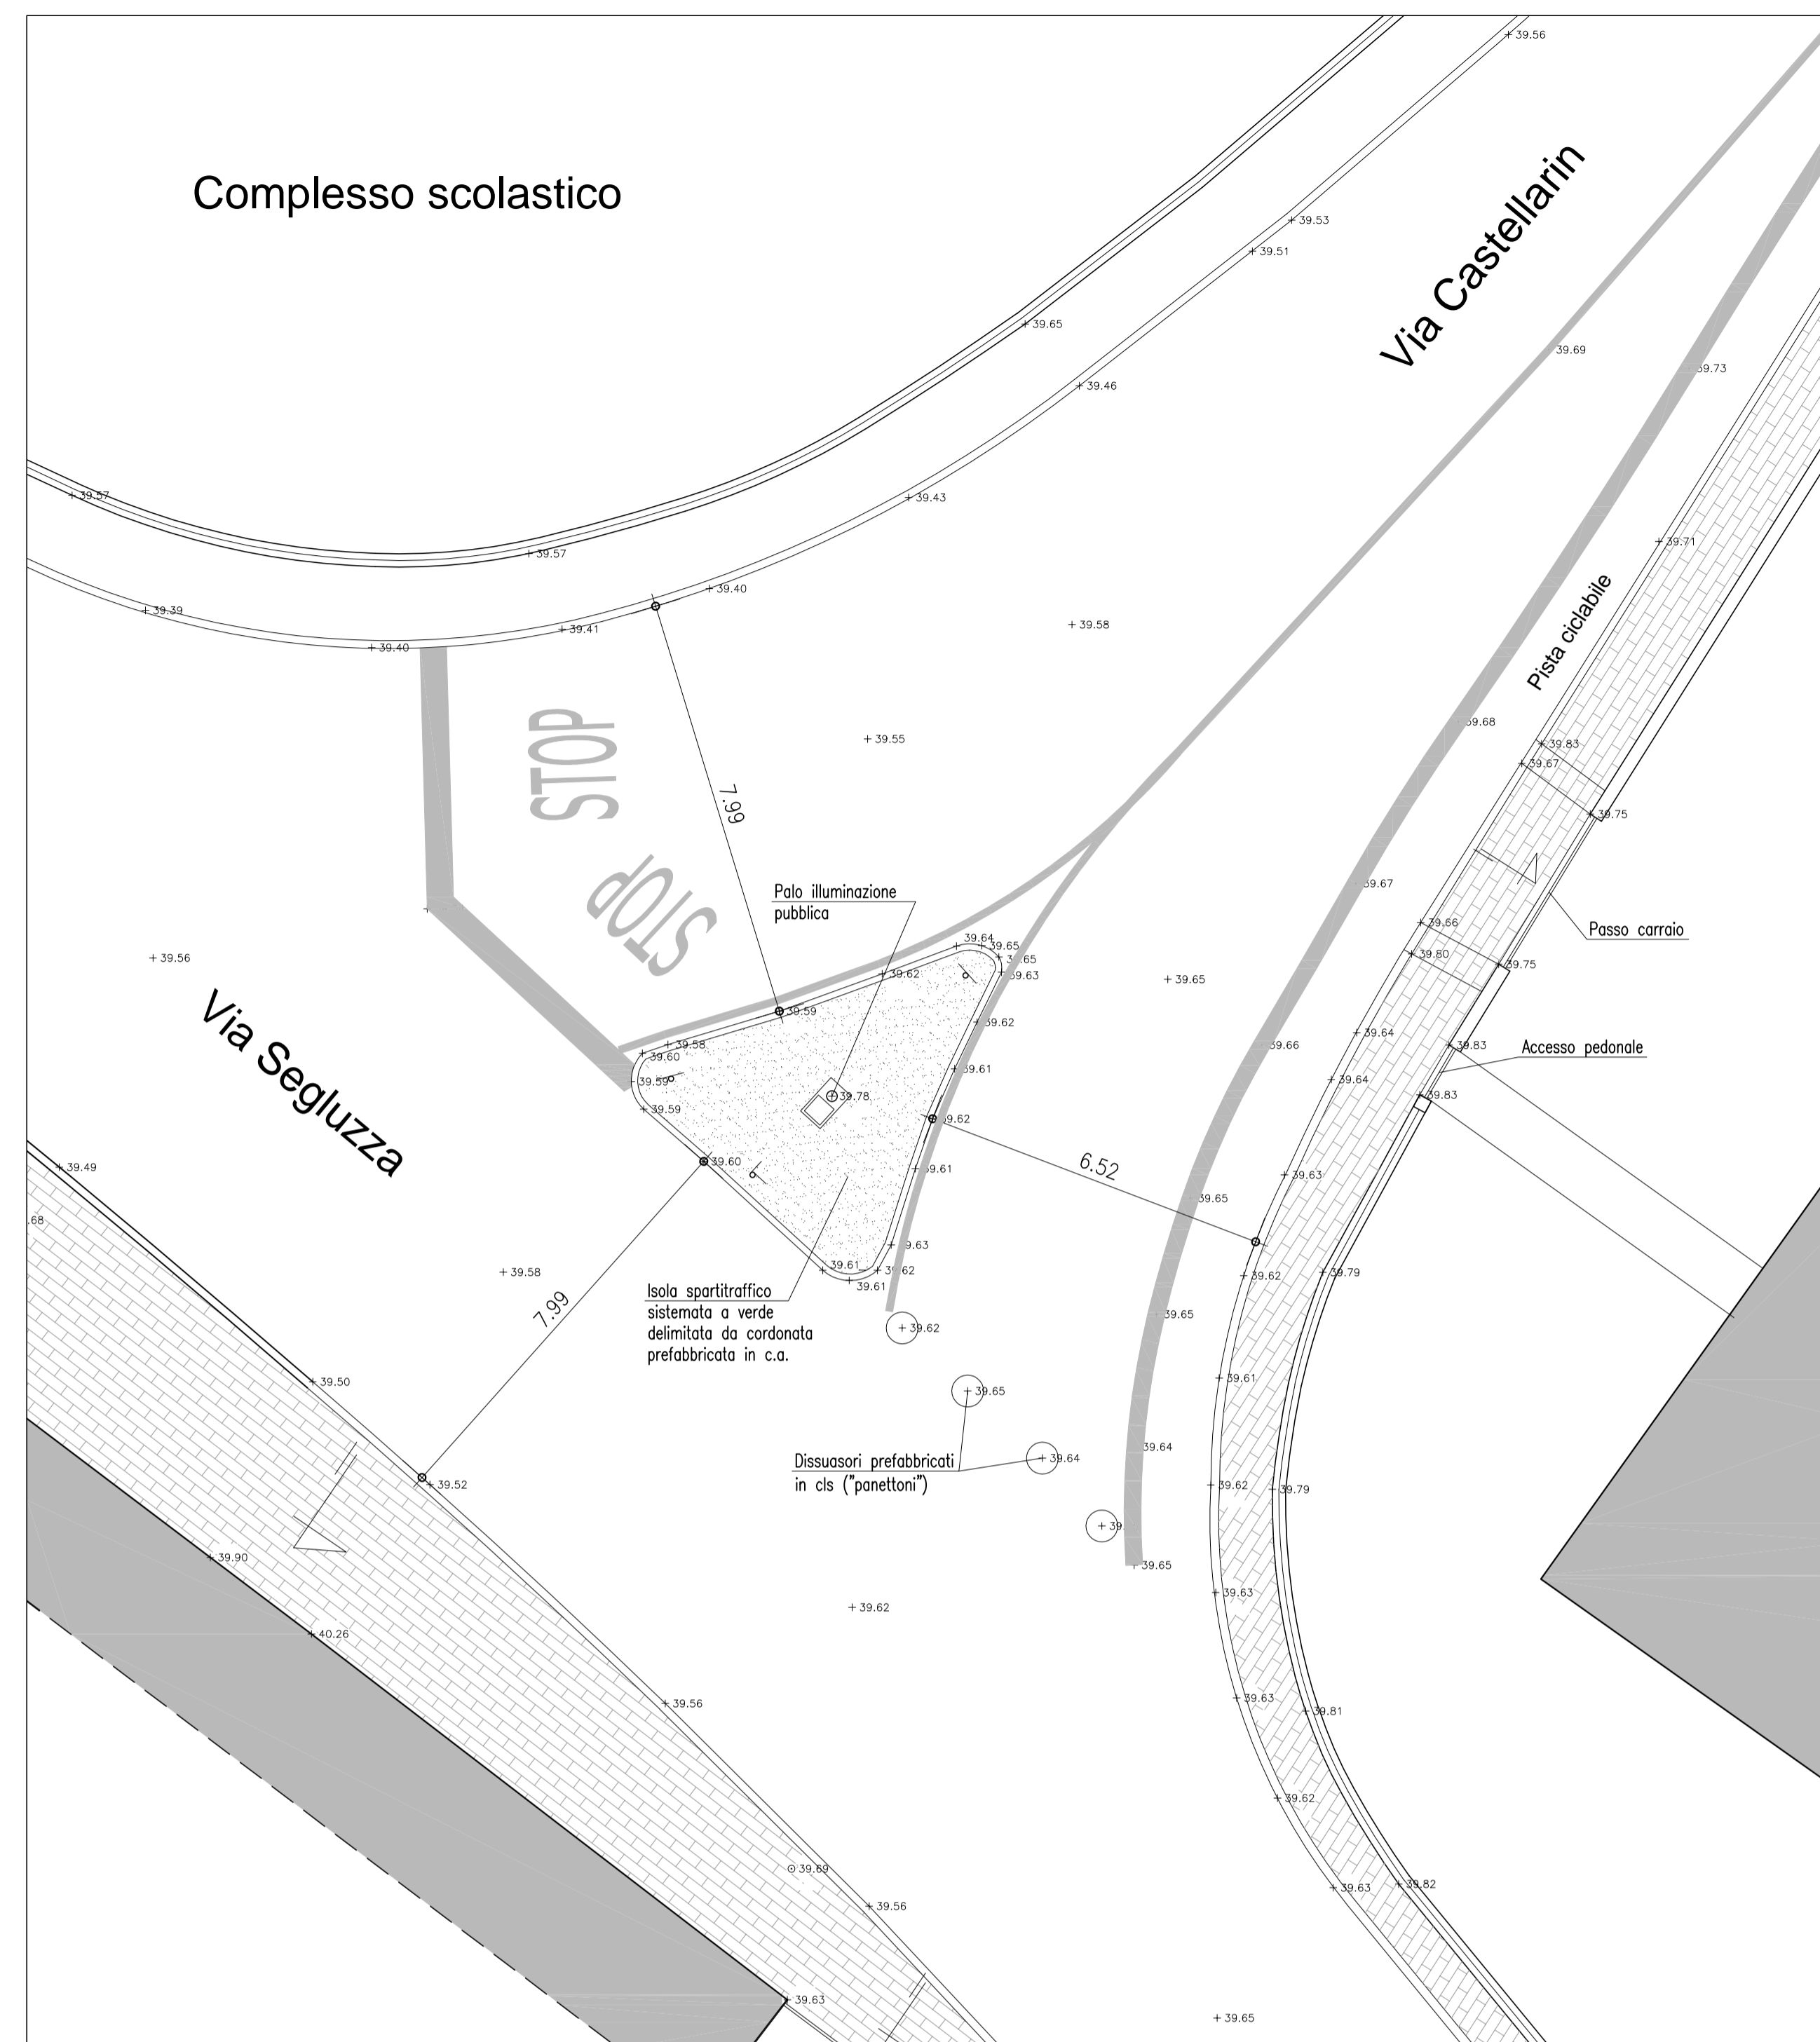

Dettaglio isola spartitraffico incrocio con via Segluza, Scala 1:100

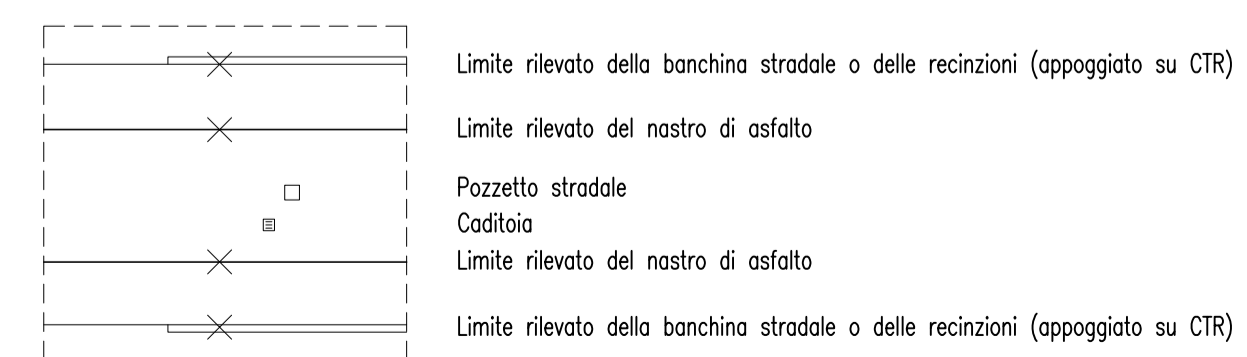

Legenda Stato di Fatto 1:500

REGIONE AUTONOMA FRIULI-VENEZIA GIULIA  
PROVINCIA DI PORDENONE - COMUNE DI CASARSA DELLA DELIZIA

OGGETTO: LAVORI DI SISTEMAZIONE E ASFALTATURA STRADE  
COMUNALI

**PROGETTO ESECUTIVO**

COMMITTENTE: AMMINISTRAZIONE COMUNALE  
Comune di Casarsa della Delizia (PN) - Piazza IV Novembre, 23

OGGETTO: STATO DI FATTO:  
Via Castellarin - Planimetria

TAVOLA N.  
**2.4.2**

DATA: MARZO 2015 SCALA: Indicata

PROGETTO E DIREZIONE LAVORI:  
BLARASIN ing. DANIELE  
Viale Dante, 21 - 33170 PORDENONE  
tel. 0434/521626 - fax 0434/521422