


Via Manaras - tratto Ovest, Scala 1:500

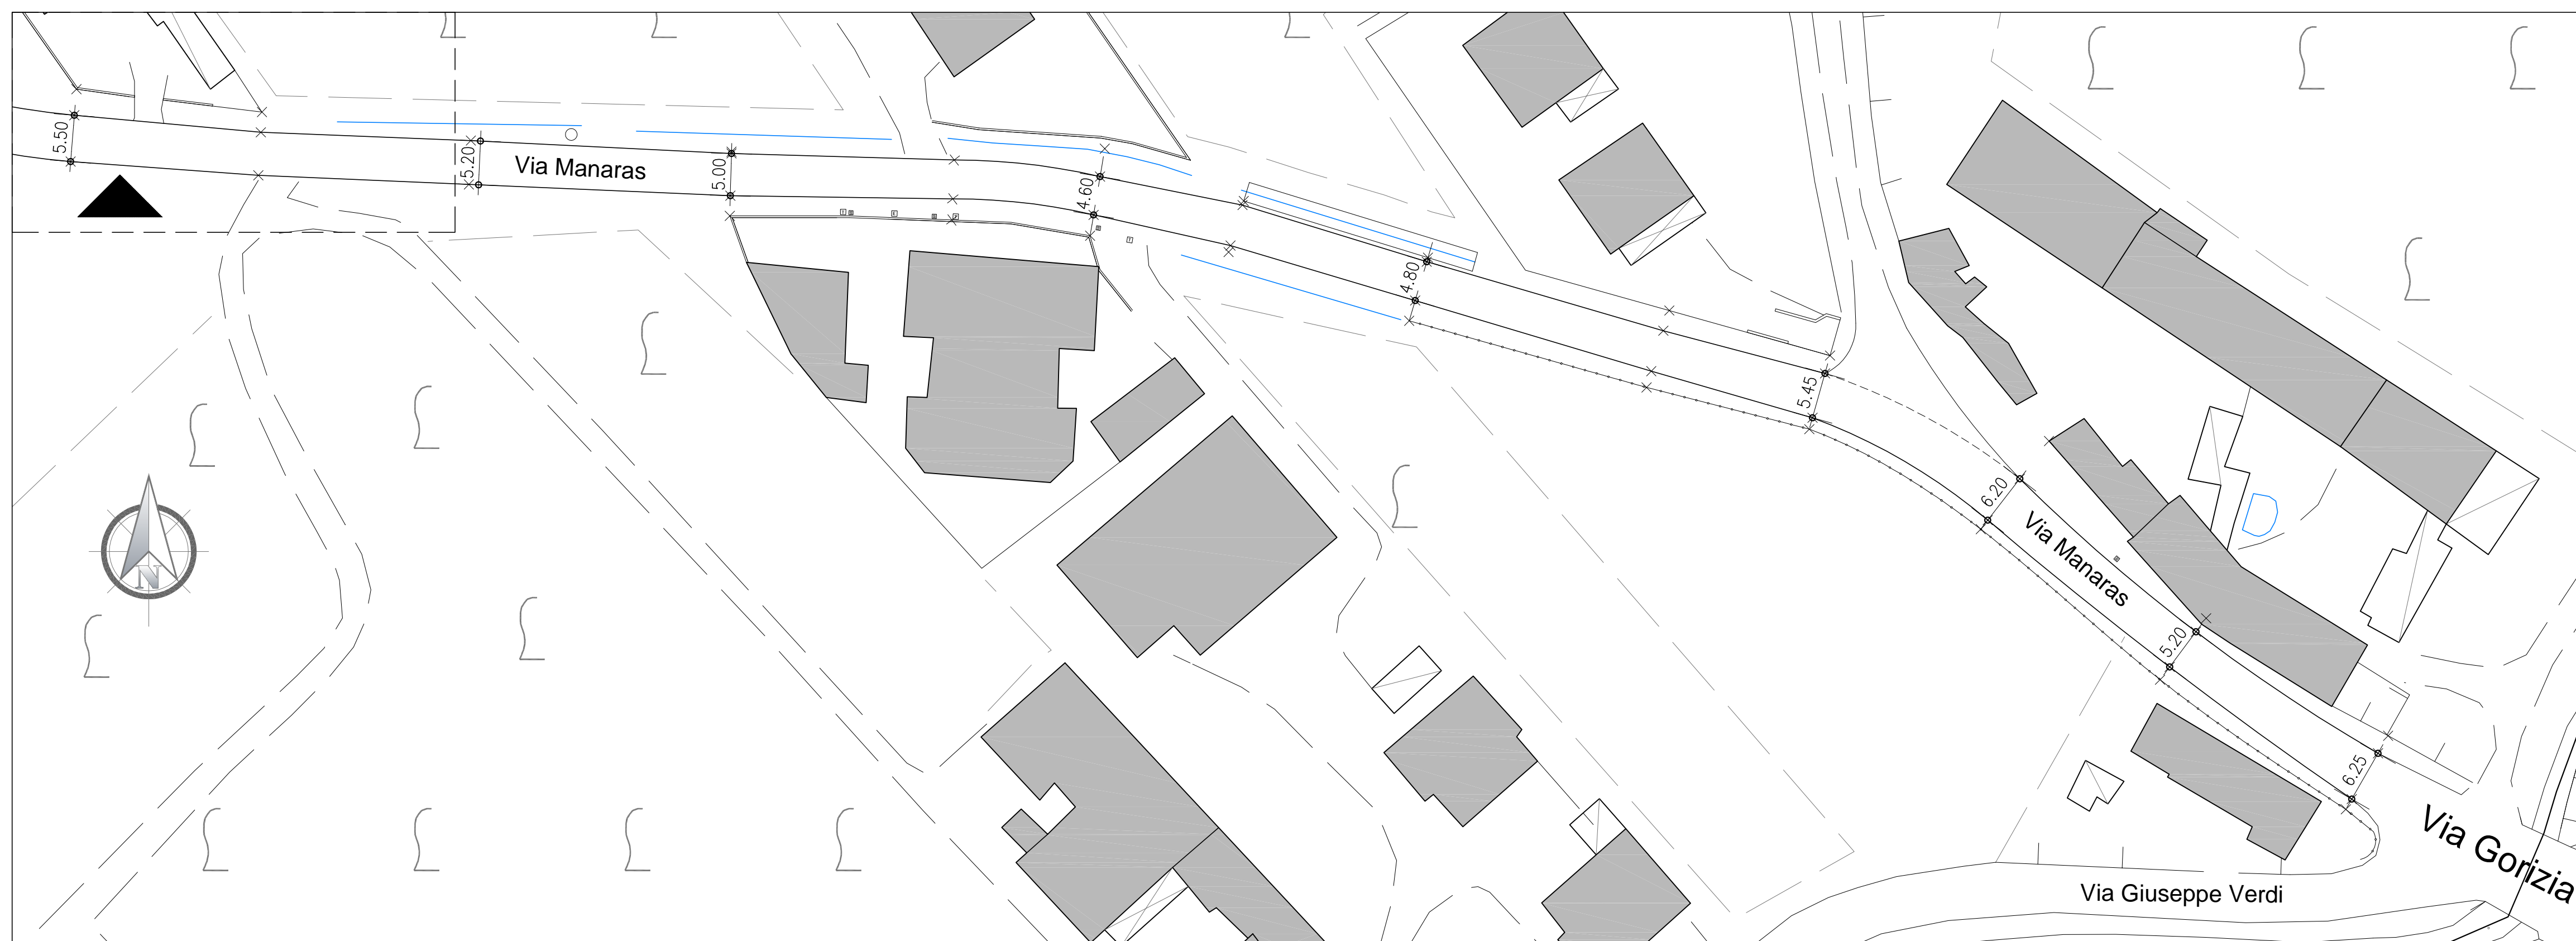

Via Manaras - tratto Est, Scala 1:500

LEGENDA RILIEVO STATO DI FATTO

	Limite rilevato della banchina stradale o delle recinzioni (appoggiato su CTR)
	Limite rilevato del nastro di asfalto
	Pozzetto stradale
	Caditoia
	Limite rilevato del nastro di asfalto
	Limite rilevato della banchina stradale o delle recinzioni (appoggiato su CTR)

REGIONE AUTONOMA FRIULI-VENEZIA GIULIA
 PROVINCIA DI PORDENONE - COMUNE DI CASARSA DELLA DELIZIA

OGGETTO: LAVORI DI SISTEMAZIONE E ASFALTATURA STRADE
 COMUNALI

PROGETTO ESECUTIVO

COMMITTENTE: AMMINISTRAZIONE COMUNALE
 Comune di Casarsa della Delizia (PN) - Piazza IV Novembre, 23

OGGETTO: TAVOLAN.

STATO DI FATTO:
 Via Manaras - Planimetria

2.4.3

DATA: MARZO 2015 SCALA: 1:500

PROGETTO E DIREZIONE LAVORI:
BLARASIN ing. DANIELE
 Viale Dante, 21 - 33170 PORDENONE
 tel. 0434/521626 - fax 0434/521422