



Via Sile (Quadro A), Scala 1:500

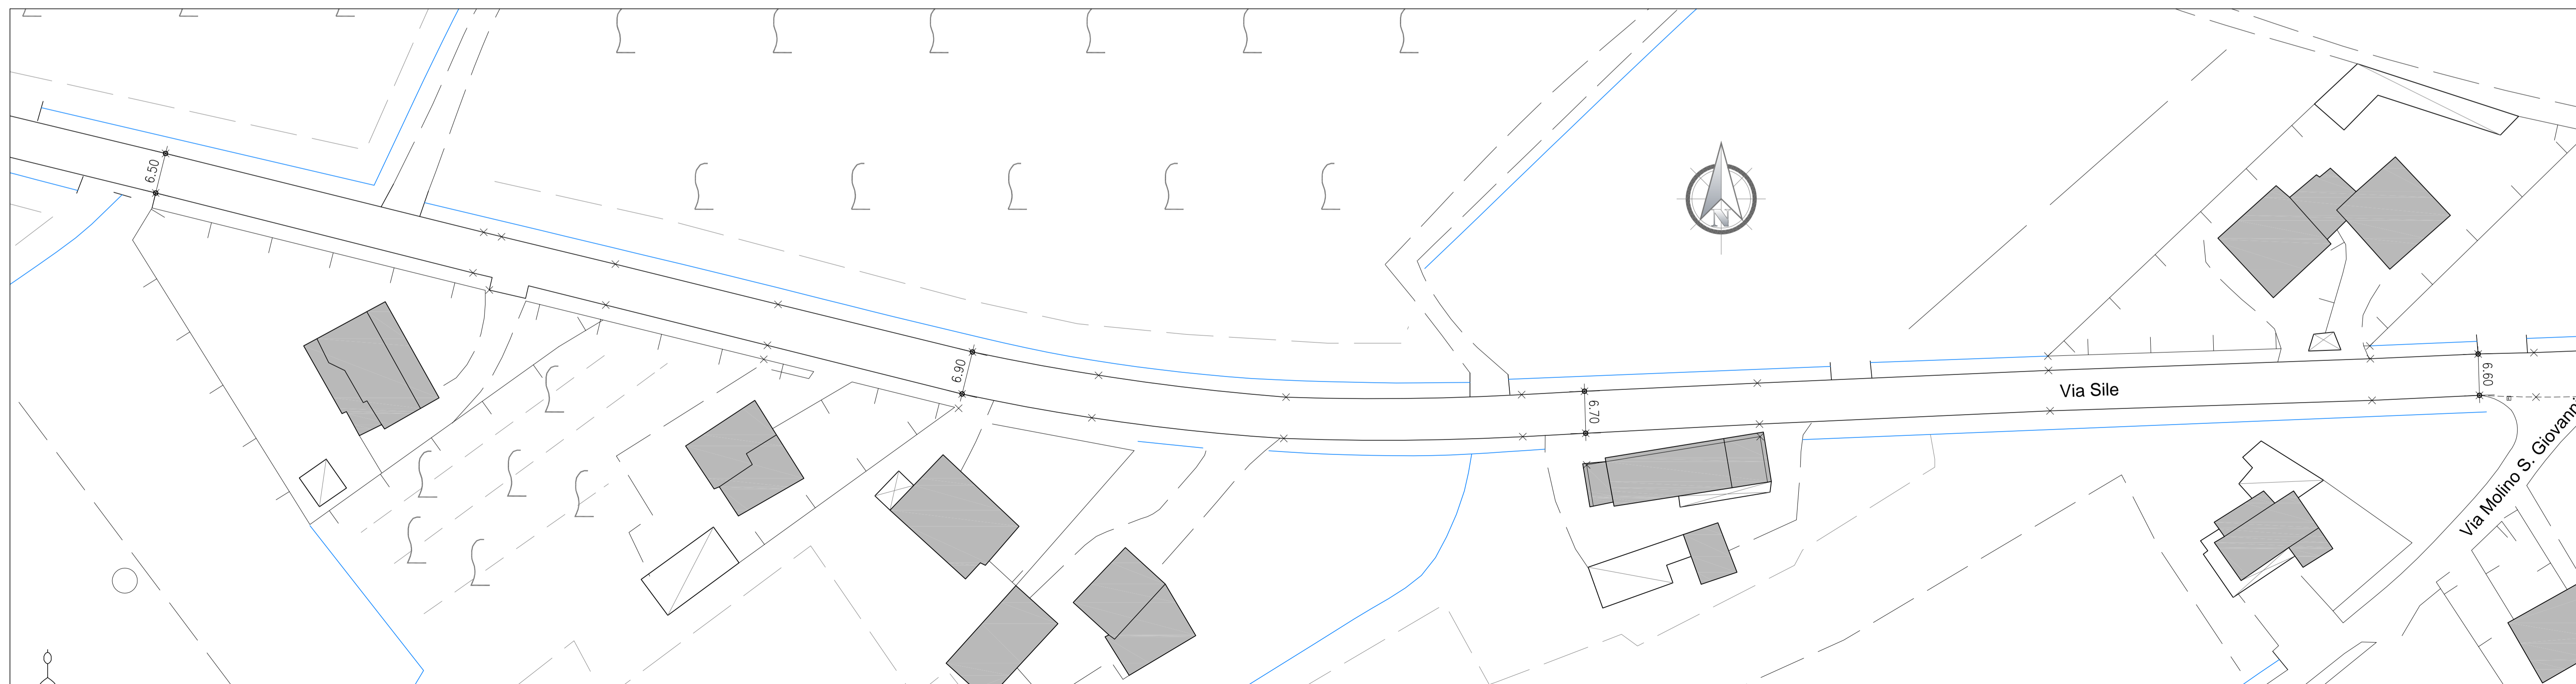

Via Sile (Quadro B), Scala 1:500

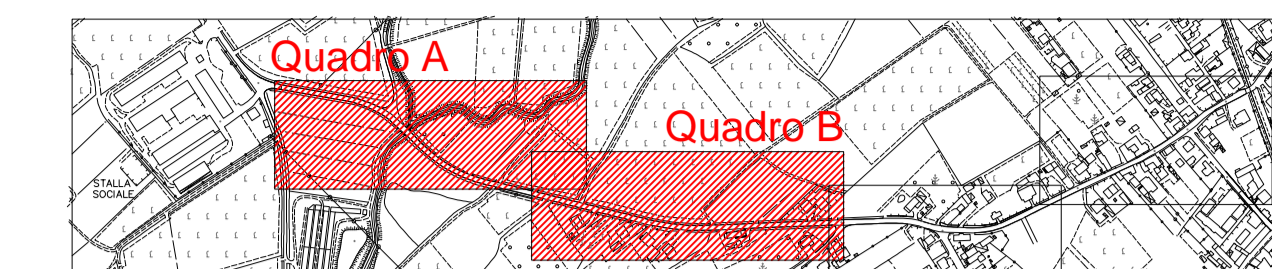

QUADRO D'UNIONE

LEGENDA RILIEVO STATO DI FATTO

	Limite rilevato della banchina stradale o delle recinzioni (appoggiato su CTR)
	Limite rilevato del nastro di asfalto
	Pozzetto stradale
	Caditoio
	Limite rilevato del nastro di asfalto
	Limite rilevato della banchina stradale o delle recinzioni (appoggiato su CTR)

REGIONE AUTONOMA FRIULI-VENEZIA GIULIA  
 PROVINCIA DI PORDENONE - COMUNE DI CASARSA DELLA DELIZIA

OGGETTO: LAVORI DI SISTEMAZIONE E ASFALTATURA STRADE  
 COMUNALI

PROGETTO ESECUTIVO

COMMITTENTE: AMMINISTRAZIONE COMUNALE  
 Comune di Casarsa della Delizia (PN) - Piazza IV Novembre, 23

OGGETTO: STATO DI FATTO:  
 Via Sile (1) - Planimetria

TAVOLA N.  
**2.4.7**  
**A**

DATA: MARZO 2015 SCALA: 1:500

PROGETTO E DIREZIONE LAVORI:  
 BLARASIN ing. DANIELE  
 Viale Dante, 21 - 33170 PORDENONE  
 tel. 0434/521626 - fax 0434/521422