





Via Manaras - tratto Ovest, Scala 1:500

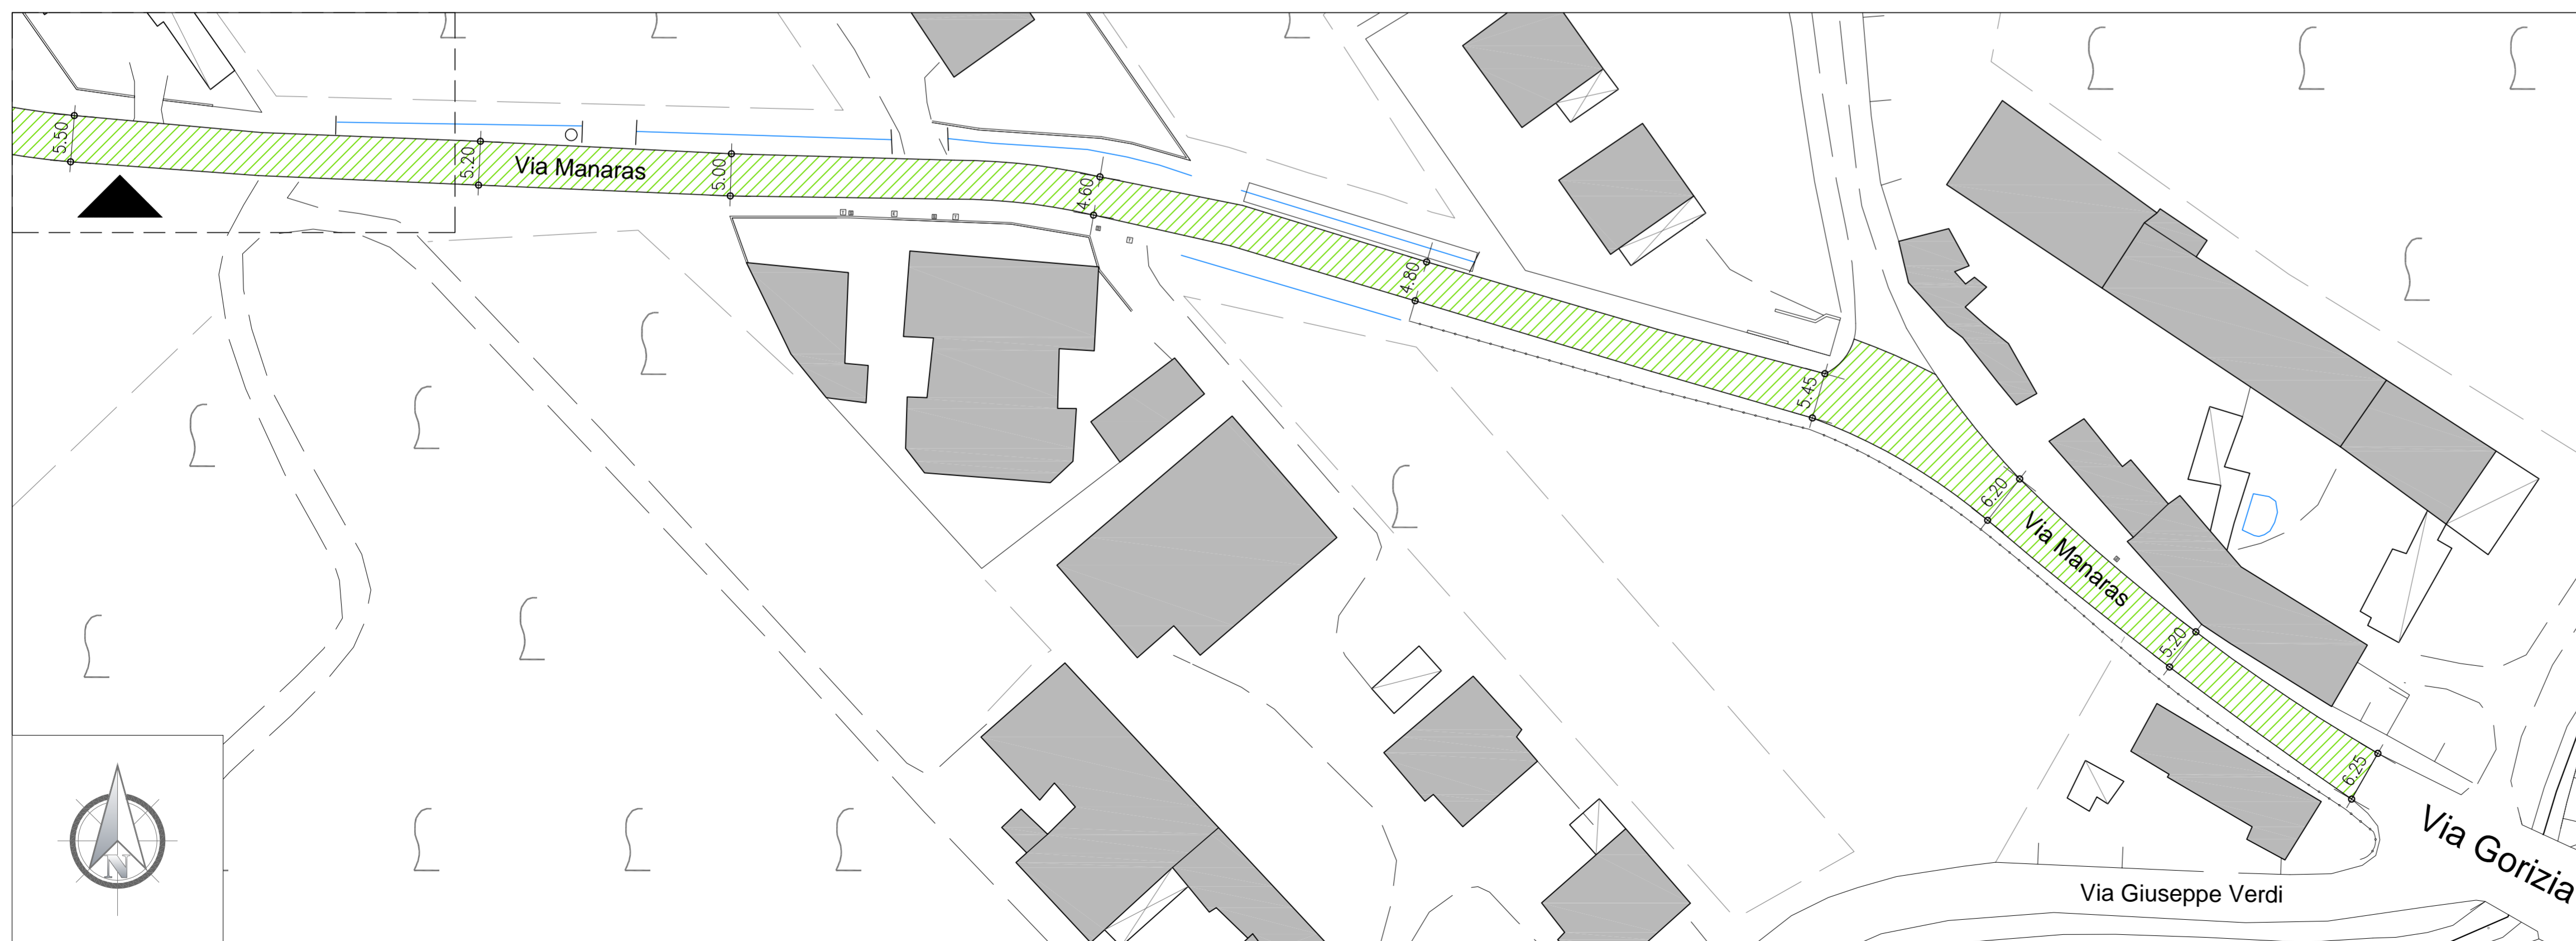

Via Manaras - tratto Est, Scala 1:500

INDIVIDUAZIONE DEGLI INTERVENTI:

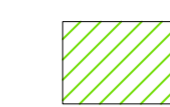

FRESATURE LOCALI E RIASFALTATURA IN RICARICA SU MANTO ESISTENTE:
 Fresature locali prof. variabile per attacchi e correzione pendenze - Messa in quota chiusini e caditoie - Ricariche di conglomerato bituminoso per riparazione di buche e avvallamenti e correzione pendenze - Stesura generale di nuovo tappeto in conglomerato bituminoso chiuso (usura) sp. 3cm - Segnaletica orizzontale.

REGIONE AUTONOMA FRIULI-VENEZIA GIULIA
 PROVINCIA DI PORDENONE - COMUNE DI CASARSA DELLA DELIZIA

OGGETTO: LAVORI DI SISTEMAZIONE E ASFALTATURA STRADE COMUNALI

PROGETTO ESECUTIVO

COMMITTENTE: AMMINISTRAZIONE COMUNALE
 Comune di Casarsa della Delizia (PN) - Piazza IV Novembre, 23

OGGETTO: TAVOLA N.

STATO DI PROGETTO:
 Via Manaras - Planimetrie

2.5.3

DATA: MARZO 2015 SCALA: Indicare

PROGETTO E DIREZIONE LAVORI:
BLARASIN ing. DANIELE
 Viale Dante, 21 - 33170 PORDENONE
 tel. 0434/521626 - fax 0434/521422