





Via Aguzze - tratto Nord, Scala 1:500

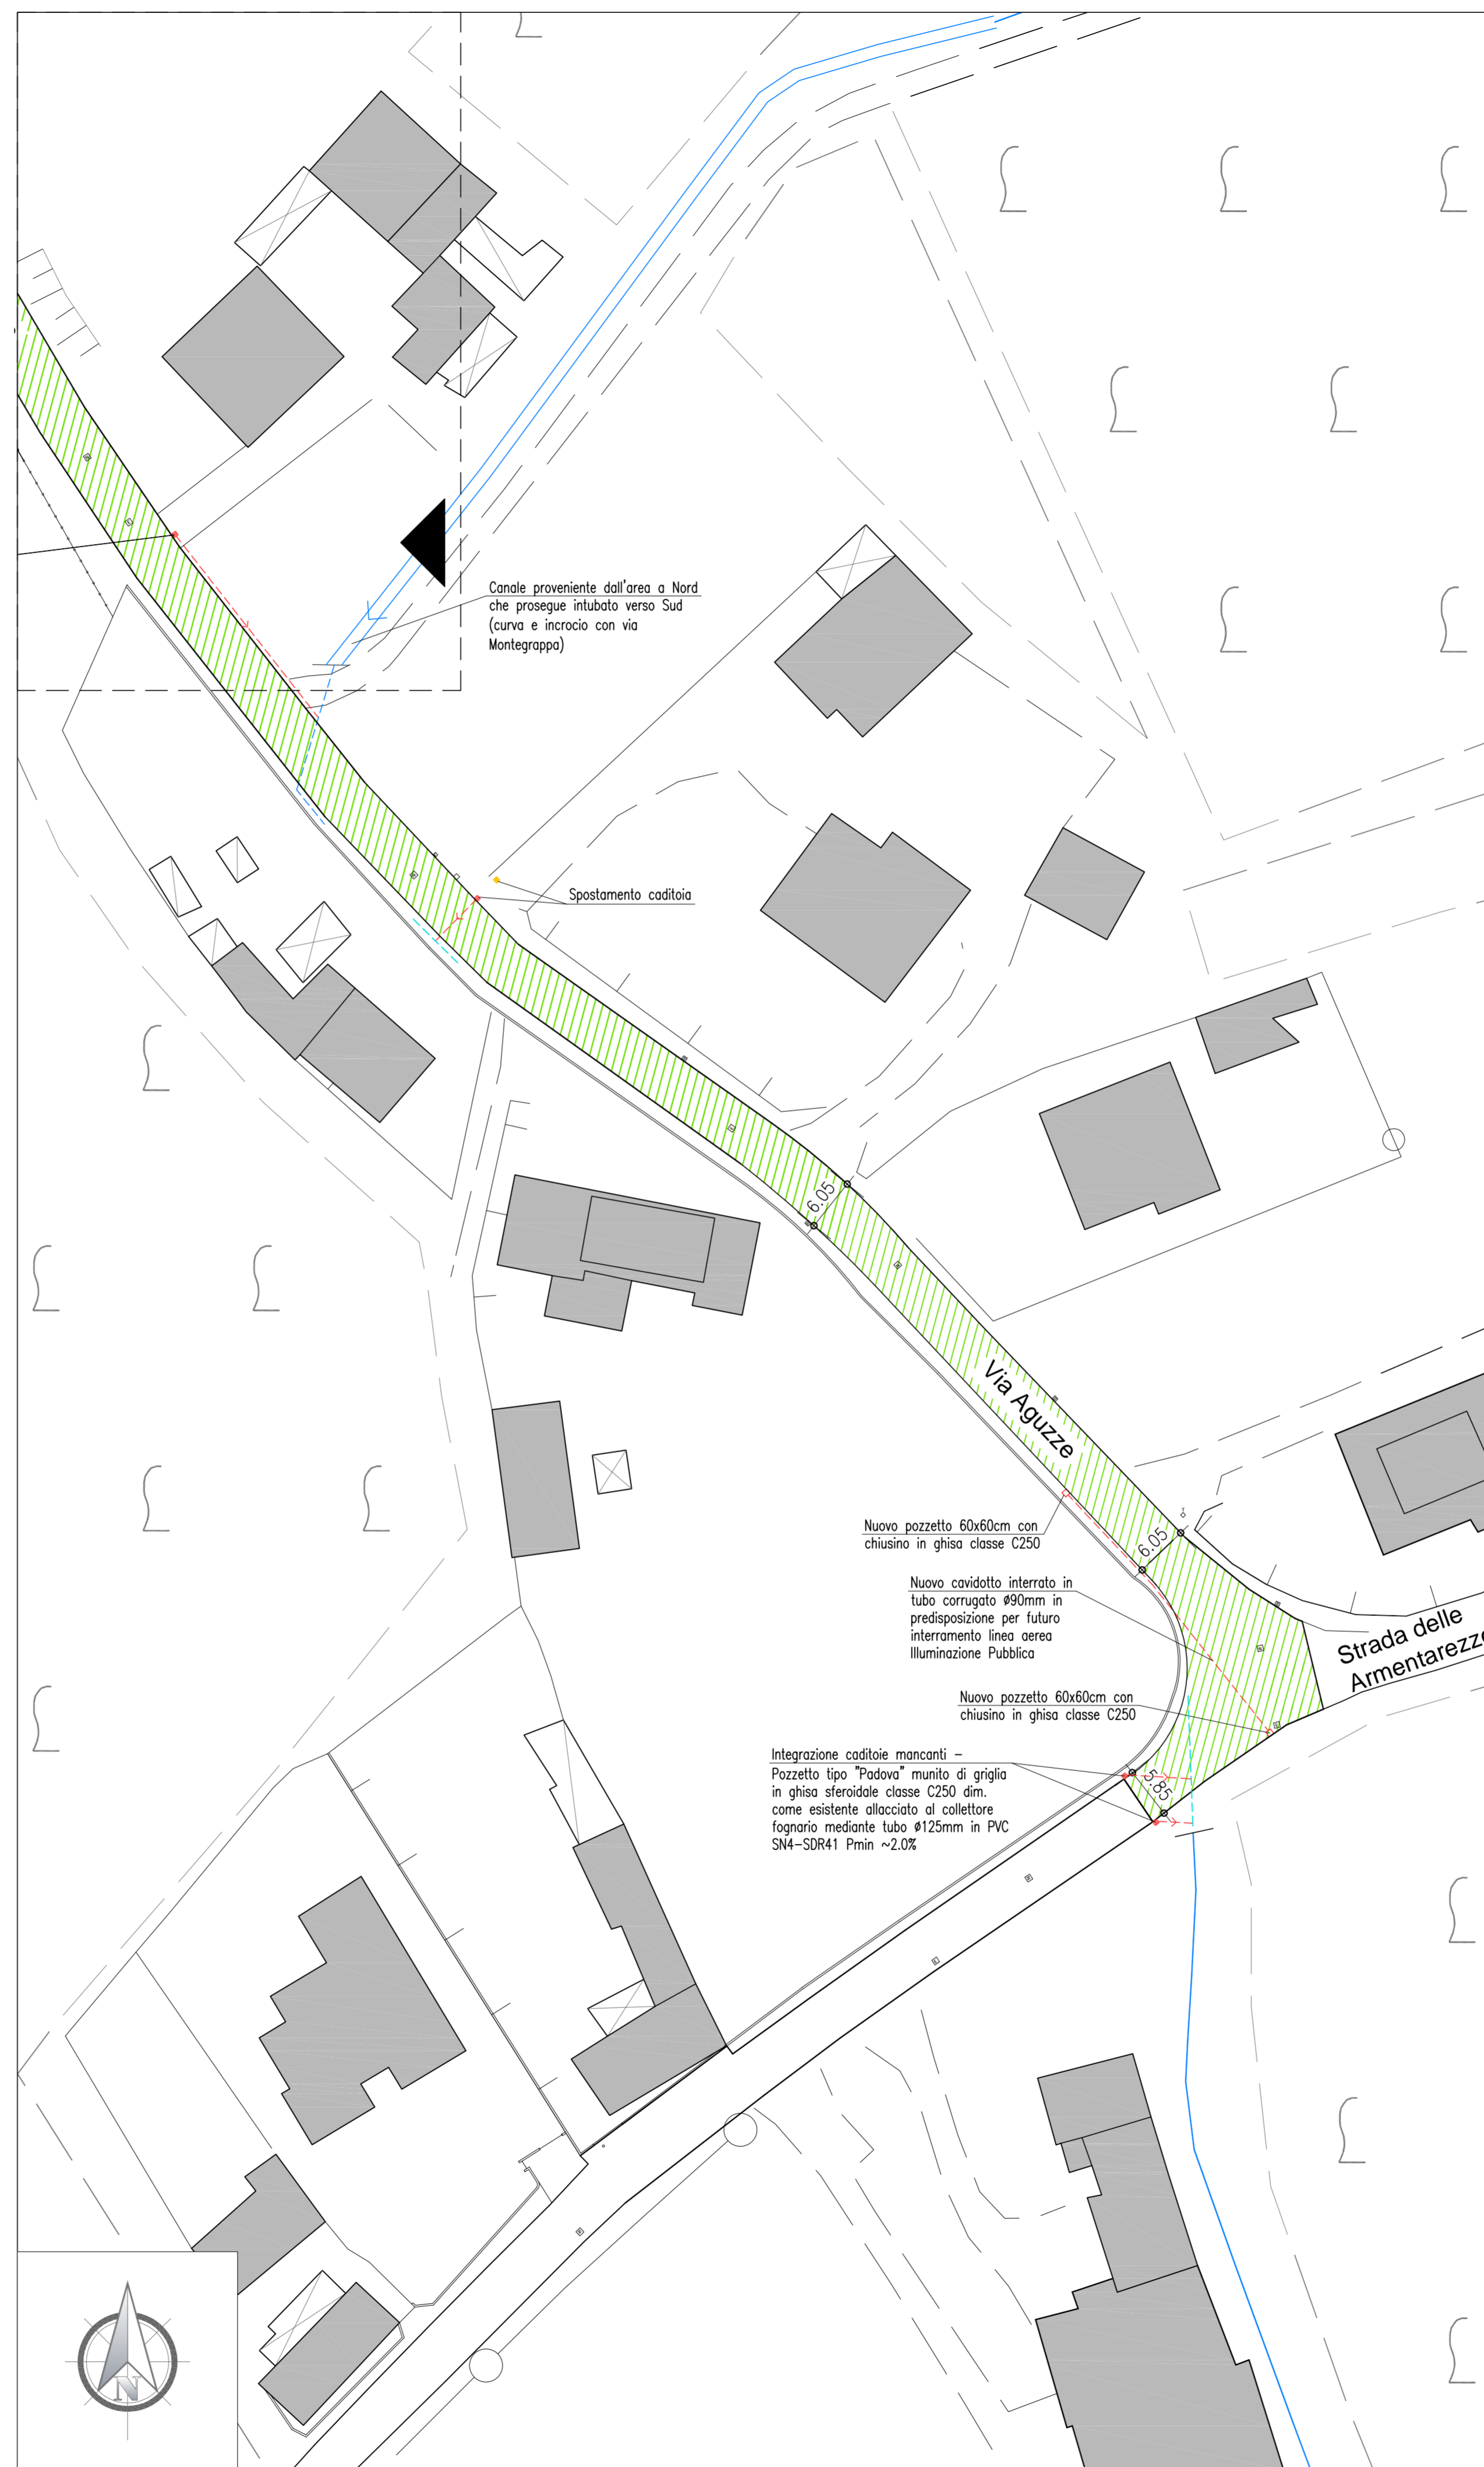

Via Aguzze - tratto Sud, Scala 1:500

**INDIVIDUAZIONE DEGLI INTERVENTI:**

-  **FRESATURE LOCALI E RIASFALTATURA IN RICARICA SU MANTO ESISTENTE:**  
Fresature locali prof. variabile per attacchi e correzione pendenze - Messa in quota chiusini e caditoie - Ricariche di conglomerato bituminoso per riparazione di buche e avvallamenti e correzione pendenze - Stesura generale di nuovo tappeto in conglomerato bituminoso chiuso (usura) sp. 3cm - Segnaletica orizzontale.
-  **RIFACIMENTO PAVIMENTAZIONE SOTTOPASSO FERROVIARIO:**  
Demolizione completa della pavimentazione esistente in conglomerato bituminoso e dell'adiacente marciapiede in c.a. - Posa canalette grigliate e tubi drenanti per allontanamento acque di falda e di infiltrazione dai muri di spalla - Impermeabilizzazione del piano di carreggiata mediante posa membrana impermeabilizzante - Realizzazione di nuova pavimentazione in c.a. dell'area carrabile mediante soletta sp. 25cm con finitura superficiale al quarzo. Dettaglio intervento su tavola 2.5.5B

**REGIONE AUTONOMA FRIULI-VENEZIA GIULIA**  
PROVINCIA DI PORDENONE - COMUNE DI CASARSA DELLA DELIZIA

OGGETTO: LAVORI DI SISTEMAZIONE E ASFALTATURA STRADE COMUNALI

**PROGETTO ESECUTIVO**

COMMITTENTE: AMMINISTRAZIONE COMUNALE  
Comune di Casarsa della Delizia (PN) - Piazza IV Novembre, 23

OGGETTO: STATO DI PROGETTO: Via Aguzze - Planimetrie

TAVOLA N.  
**2.5.5**  
**A**

DATA: MARZO 2015 SCALA: Indicare

PROGETTO E DIREZIONE LAVORI:  
**BLARASIN ing. DANIELE**  
Viale Dante, 21 - 33170 PORDENONE  
tel. 0434/521626 - fax 0434/521422