



Via Sile (Quadro A), Scala 1:500

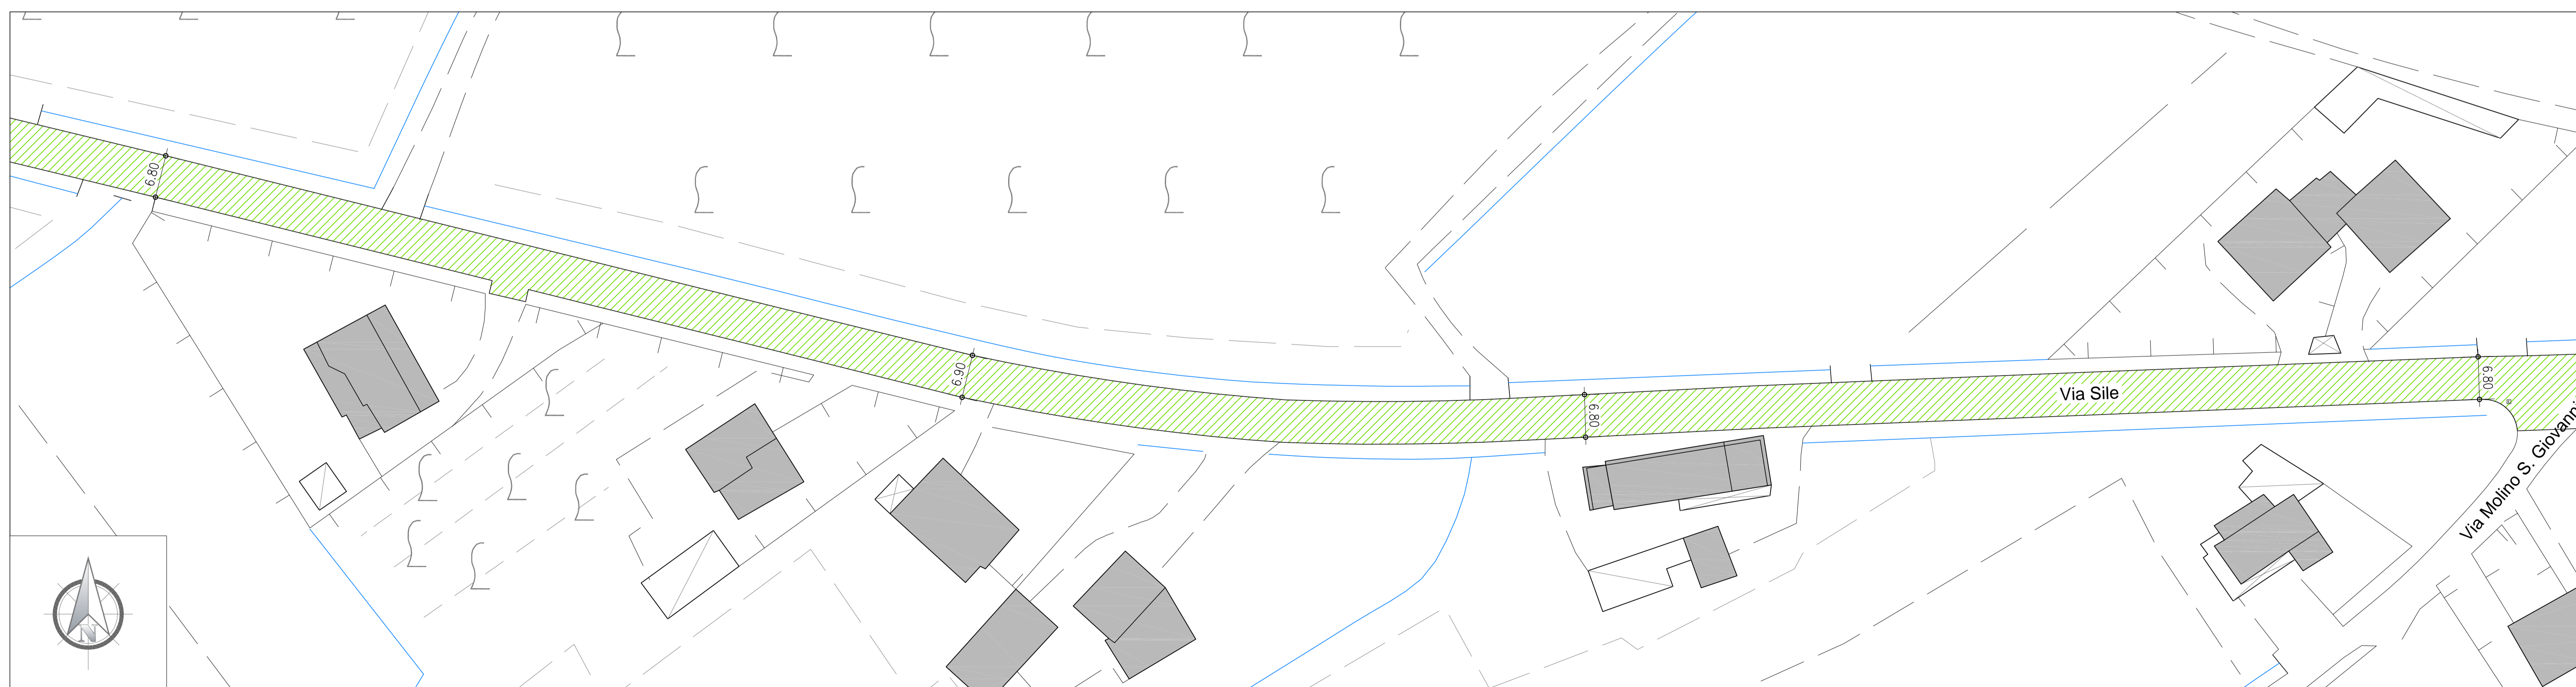

Via Sile (Quadro B), Scala 1:500

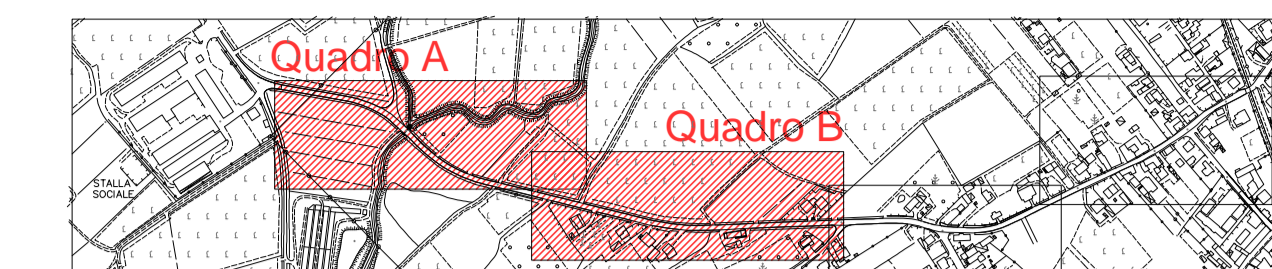

QUADRO D'UNIONE

INDIVIDUAZIONE DEGLI INTERVENTI:

- FRESATURE LOCALI E RIASFALTATURA IN RICARICA SU MANTO ESISTENTE:**  
Fresature locali prof. variabile per attacchi e correzione pendenze - Messa in quota chiusini e caditoie - Ricariche di conglomerato bituminoso per riparazione di buche e avvallamenti e correzione pendenze - Stesura generale di nuovo tappeto in conglomerato bituminoso chiuso (usura) sp. 3cm - Segnaletica orizzontale.

REGIONE AUTONOMA FRIULI-VENEZIA GIULIA  
PROVINCIA DI PORDENONE - COMUNE DI CASARSA DELLA DELIZIA

OGGETTO: LAVORI DI SISTEMAZIONE E ASFALTATURA STRADE COMUNALI

**PROGETTO ESECUTIVO**

COMMITTENTE: AMMINISTRAZIONE COMUNALE  
Comune di Casarsa della Delizia (PN) - Piazza IV Novembre, 23

OGGETTO: STATO DI PROGETTO:  
Via Sile (1) - Planimetrie

TAVOLA N.  
**2.5.7**  
**A**

DATA: MARZO 2015 SCALA: Indicare

PROGETTO E DIREZIONE LAVORI:  
BLARASIN ing. DANIELE  
Viale Dante, 21 - 33170 PORDENONE  
tel. 0434/521626 - fax 0434/521422