

SVILUPPO E REDAZIONE DEL PROGETTO

DM
studio di architettura

STUDIO ADM di Massimo Daniele arch.
Piazza Indipendenza 19
33053 Lussina (UD)
tel. 0432/151462 fax 0432/1512882


PROGETTISTA:
Arch. Daniele MAZZEGA

COLLABORATORI:
Arch. Davide ANZOLIN
Arch. Maura ROSSI


Stato di progetto: tribune: prospetti, sezione, dettaglio	10
SCALE: 1:50, 1:10, 1:20	Luglio 2012
COMANDO: AARC028/E	

QUESTO DOCUMENTO NON POTRÀ ESSERE COPiato, RIPRODOTTO, CALCOPIATO, PUBBLICATO IN TUTTO O IN PARTE SENZA IL CONSENSO SCRITTO DELLO STUDIO ADM snc s.p.a. - tel. 0432/151462


Le misure vanno verificate sul posto,
in considerazione della tribuna esistente.

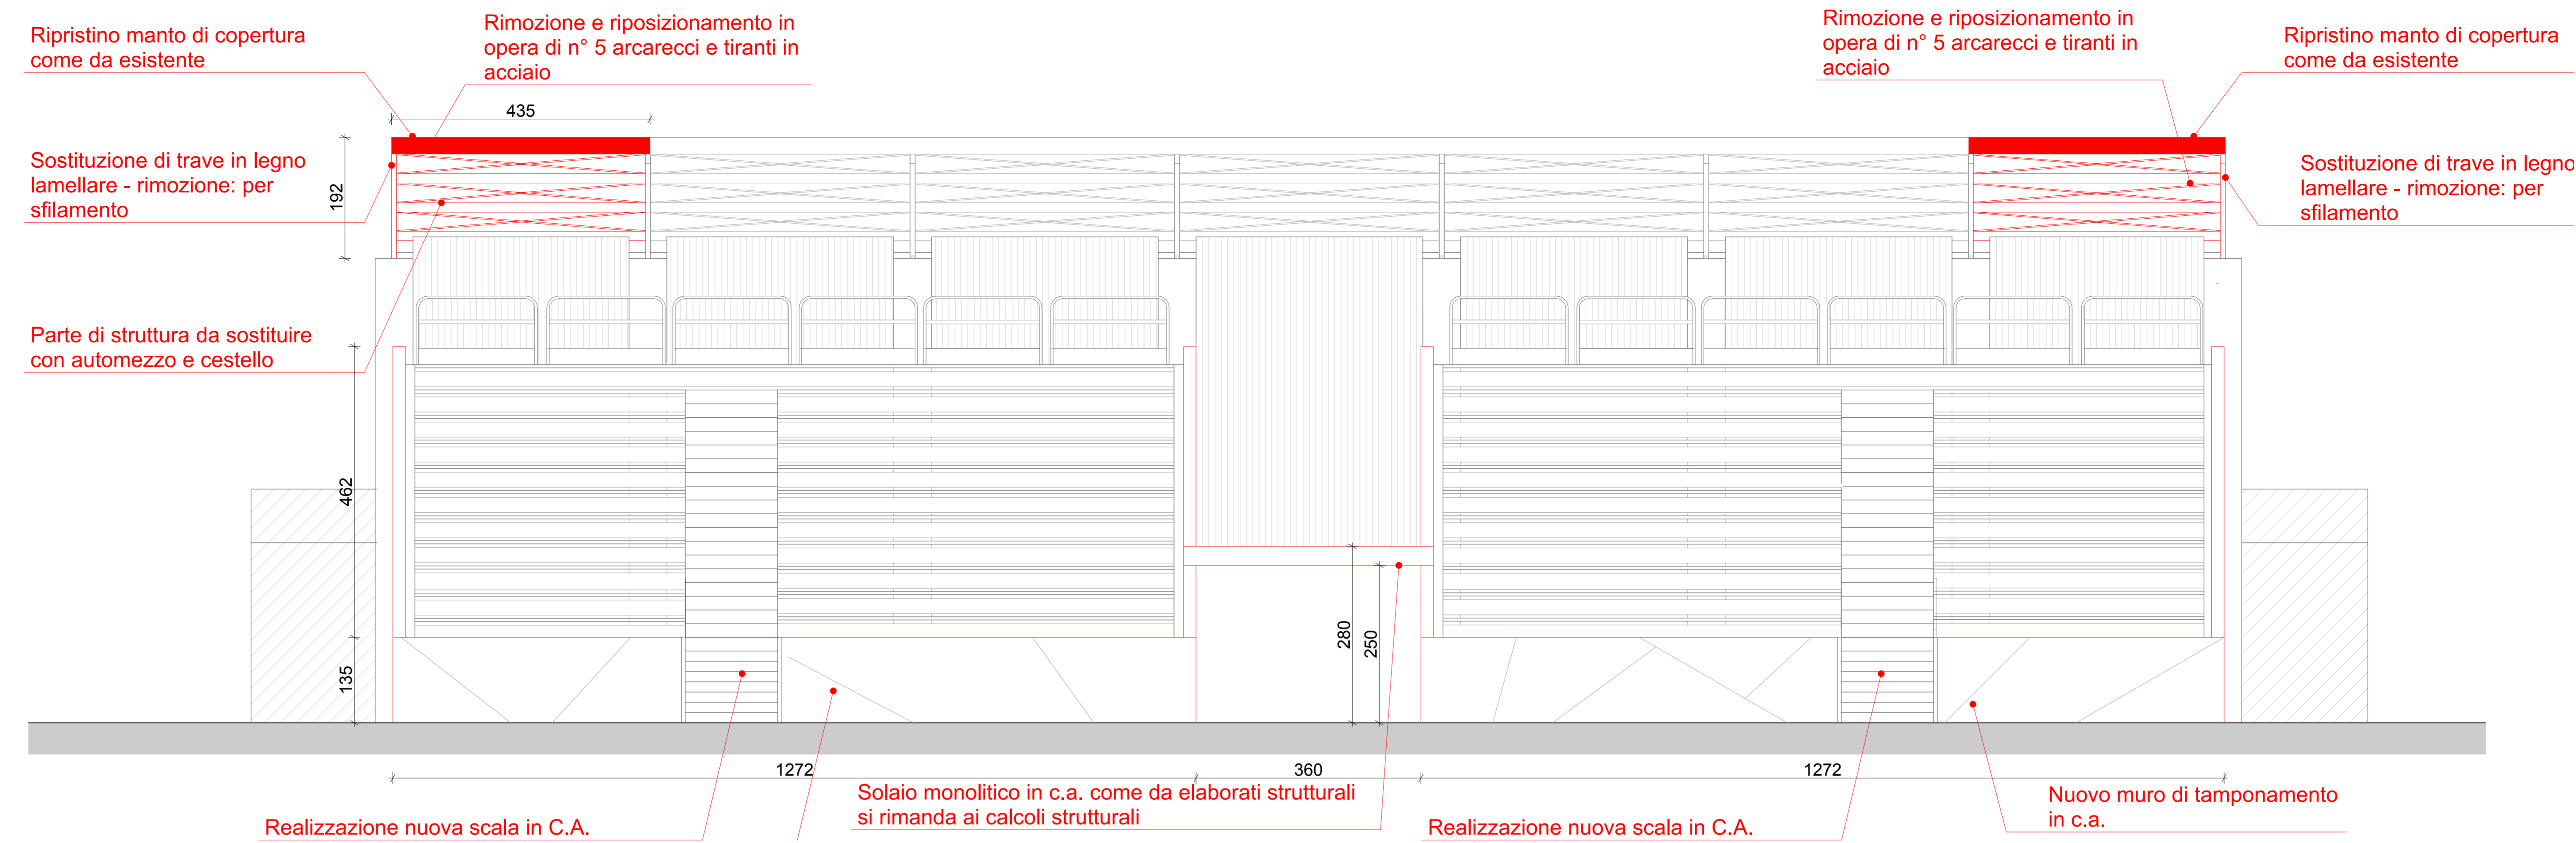


PROSPETTO EST
scala 1:50

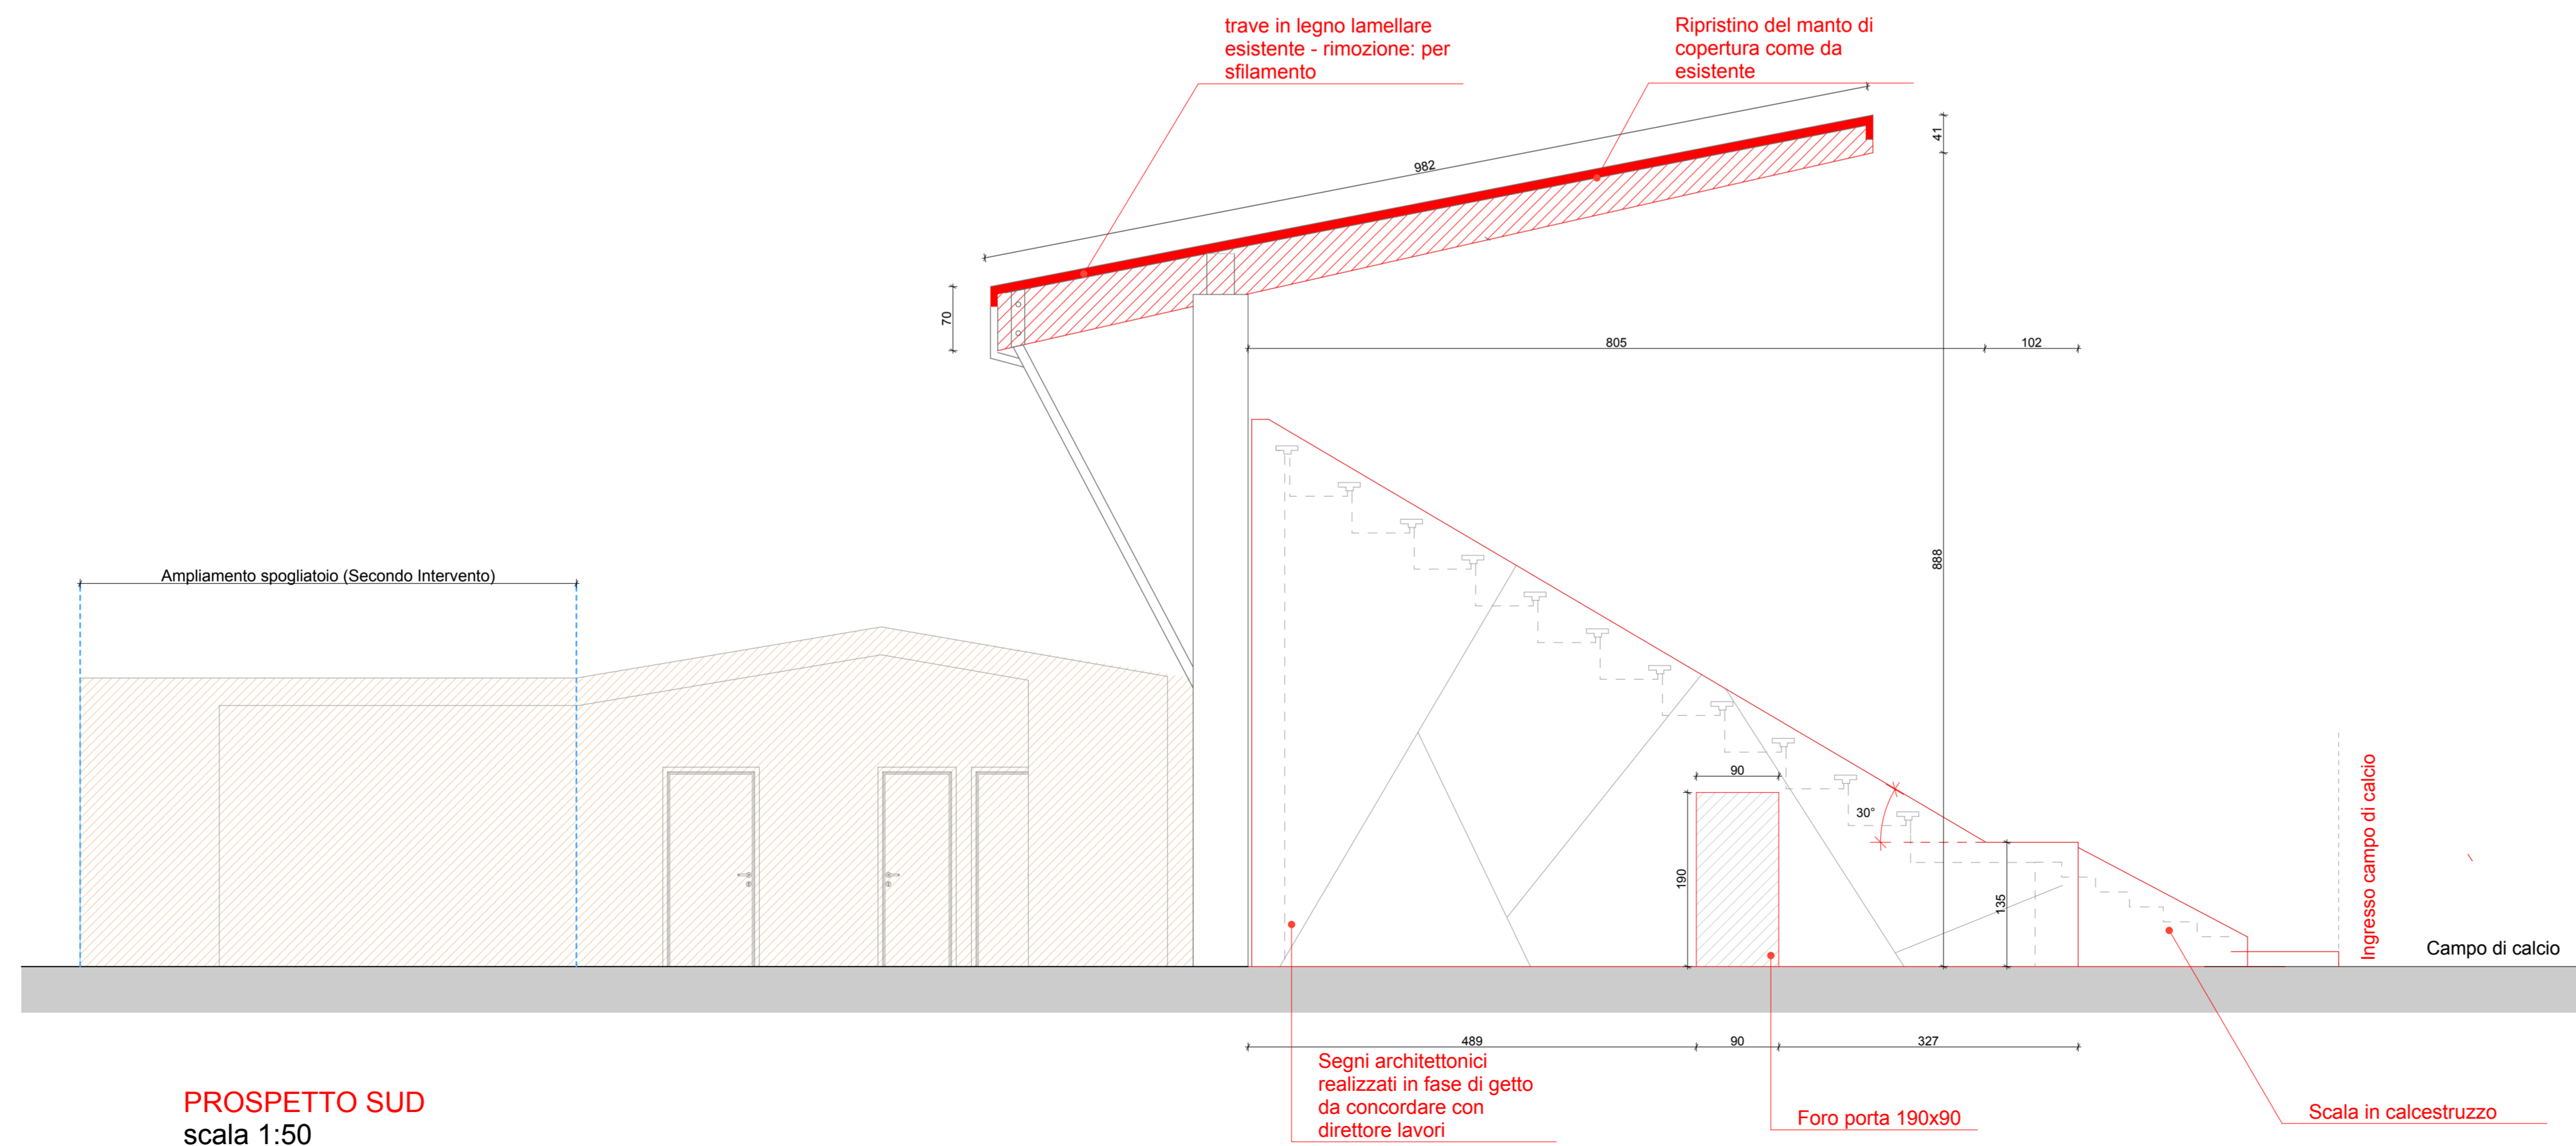

PROSPETTO SUD
scala 1:50

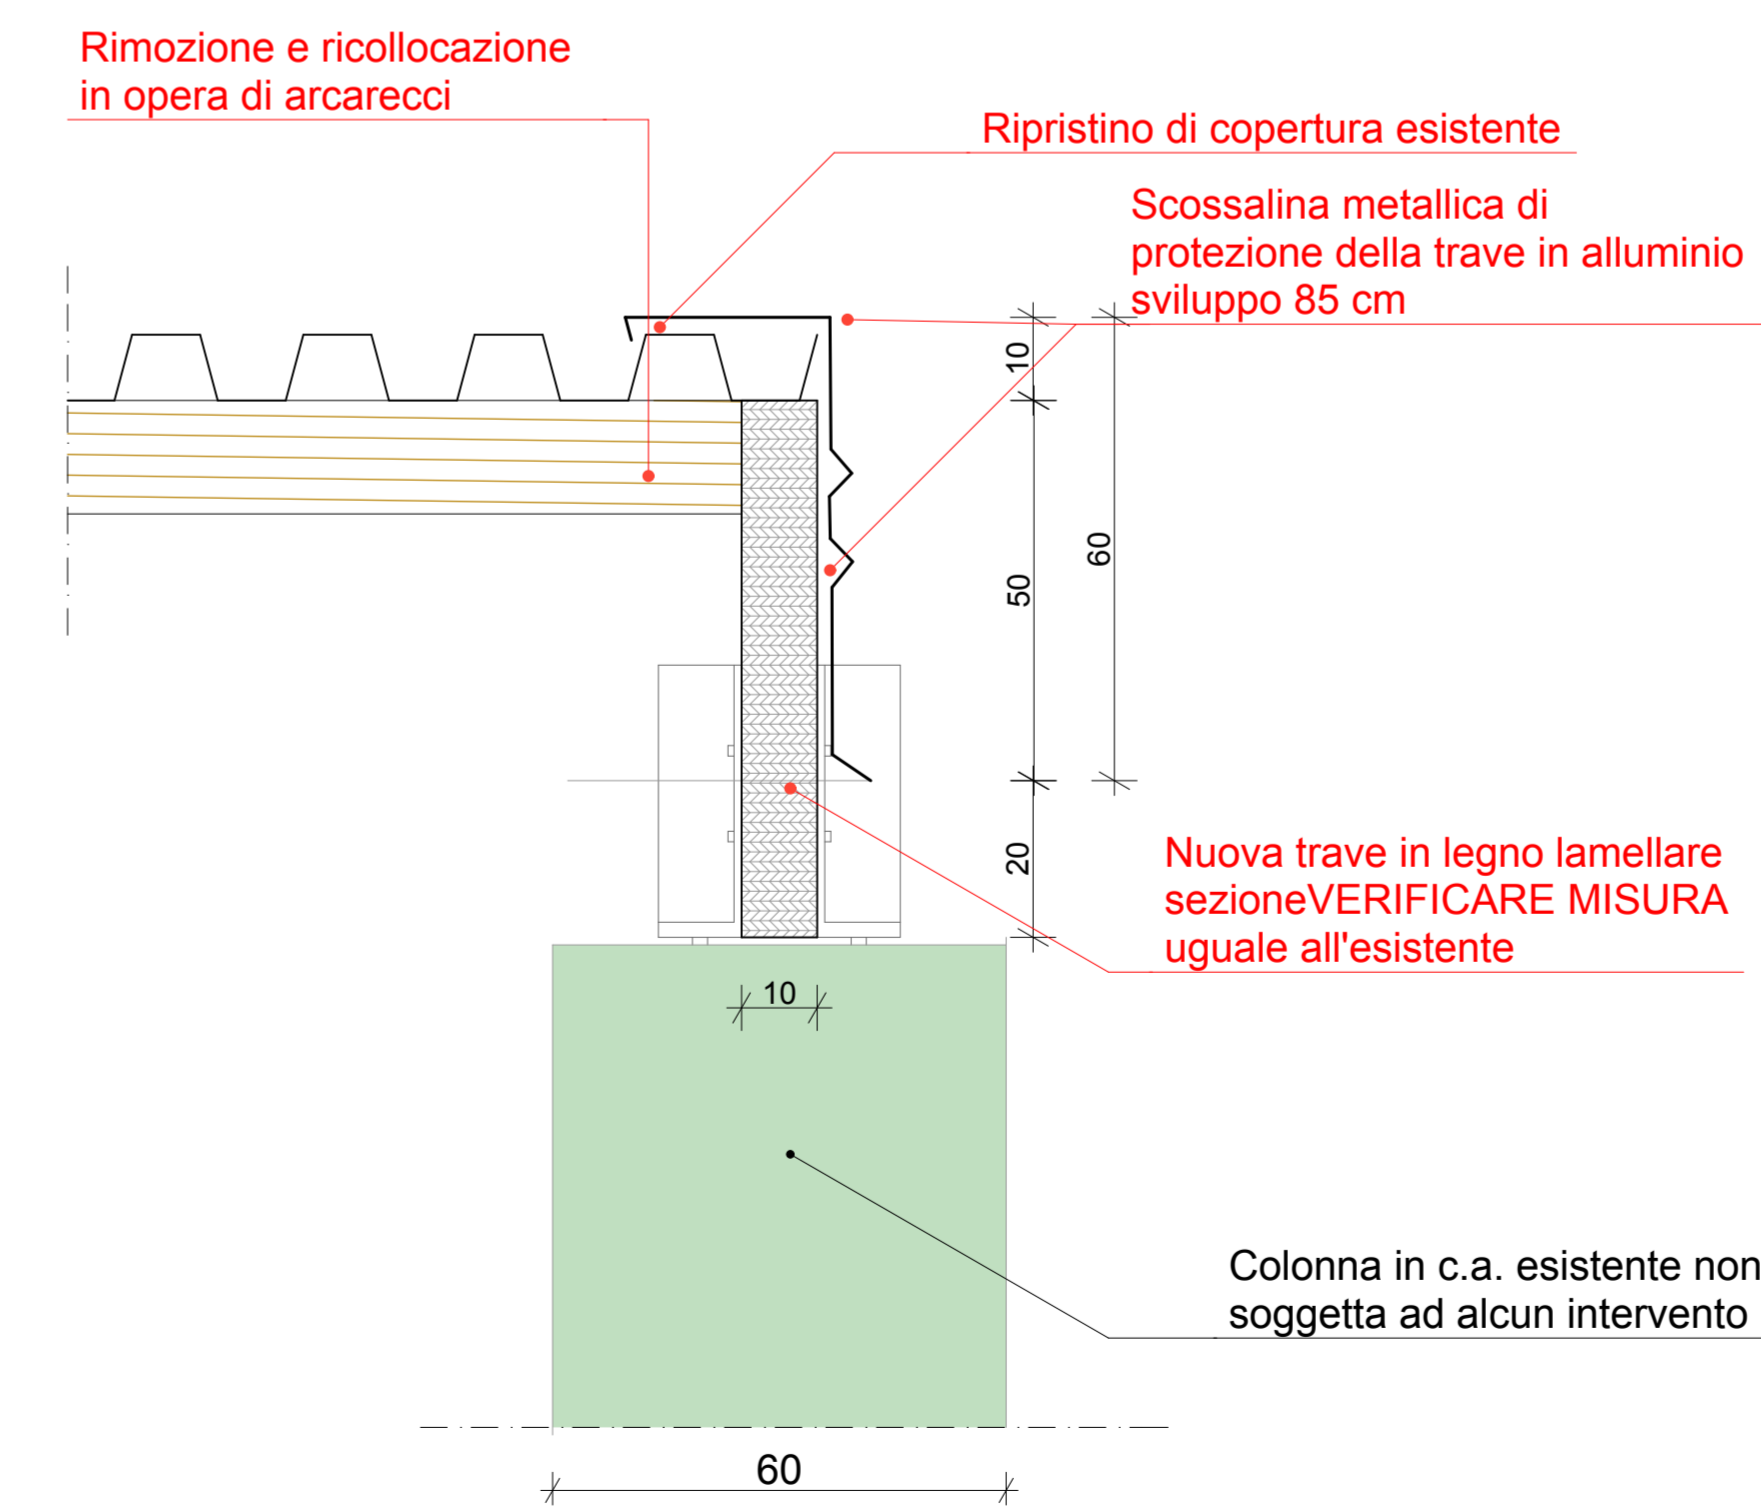

SEZIONE TRAVE
scala 1:10

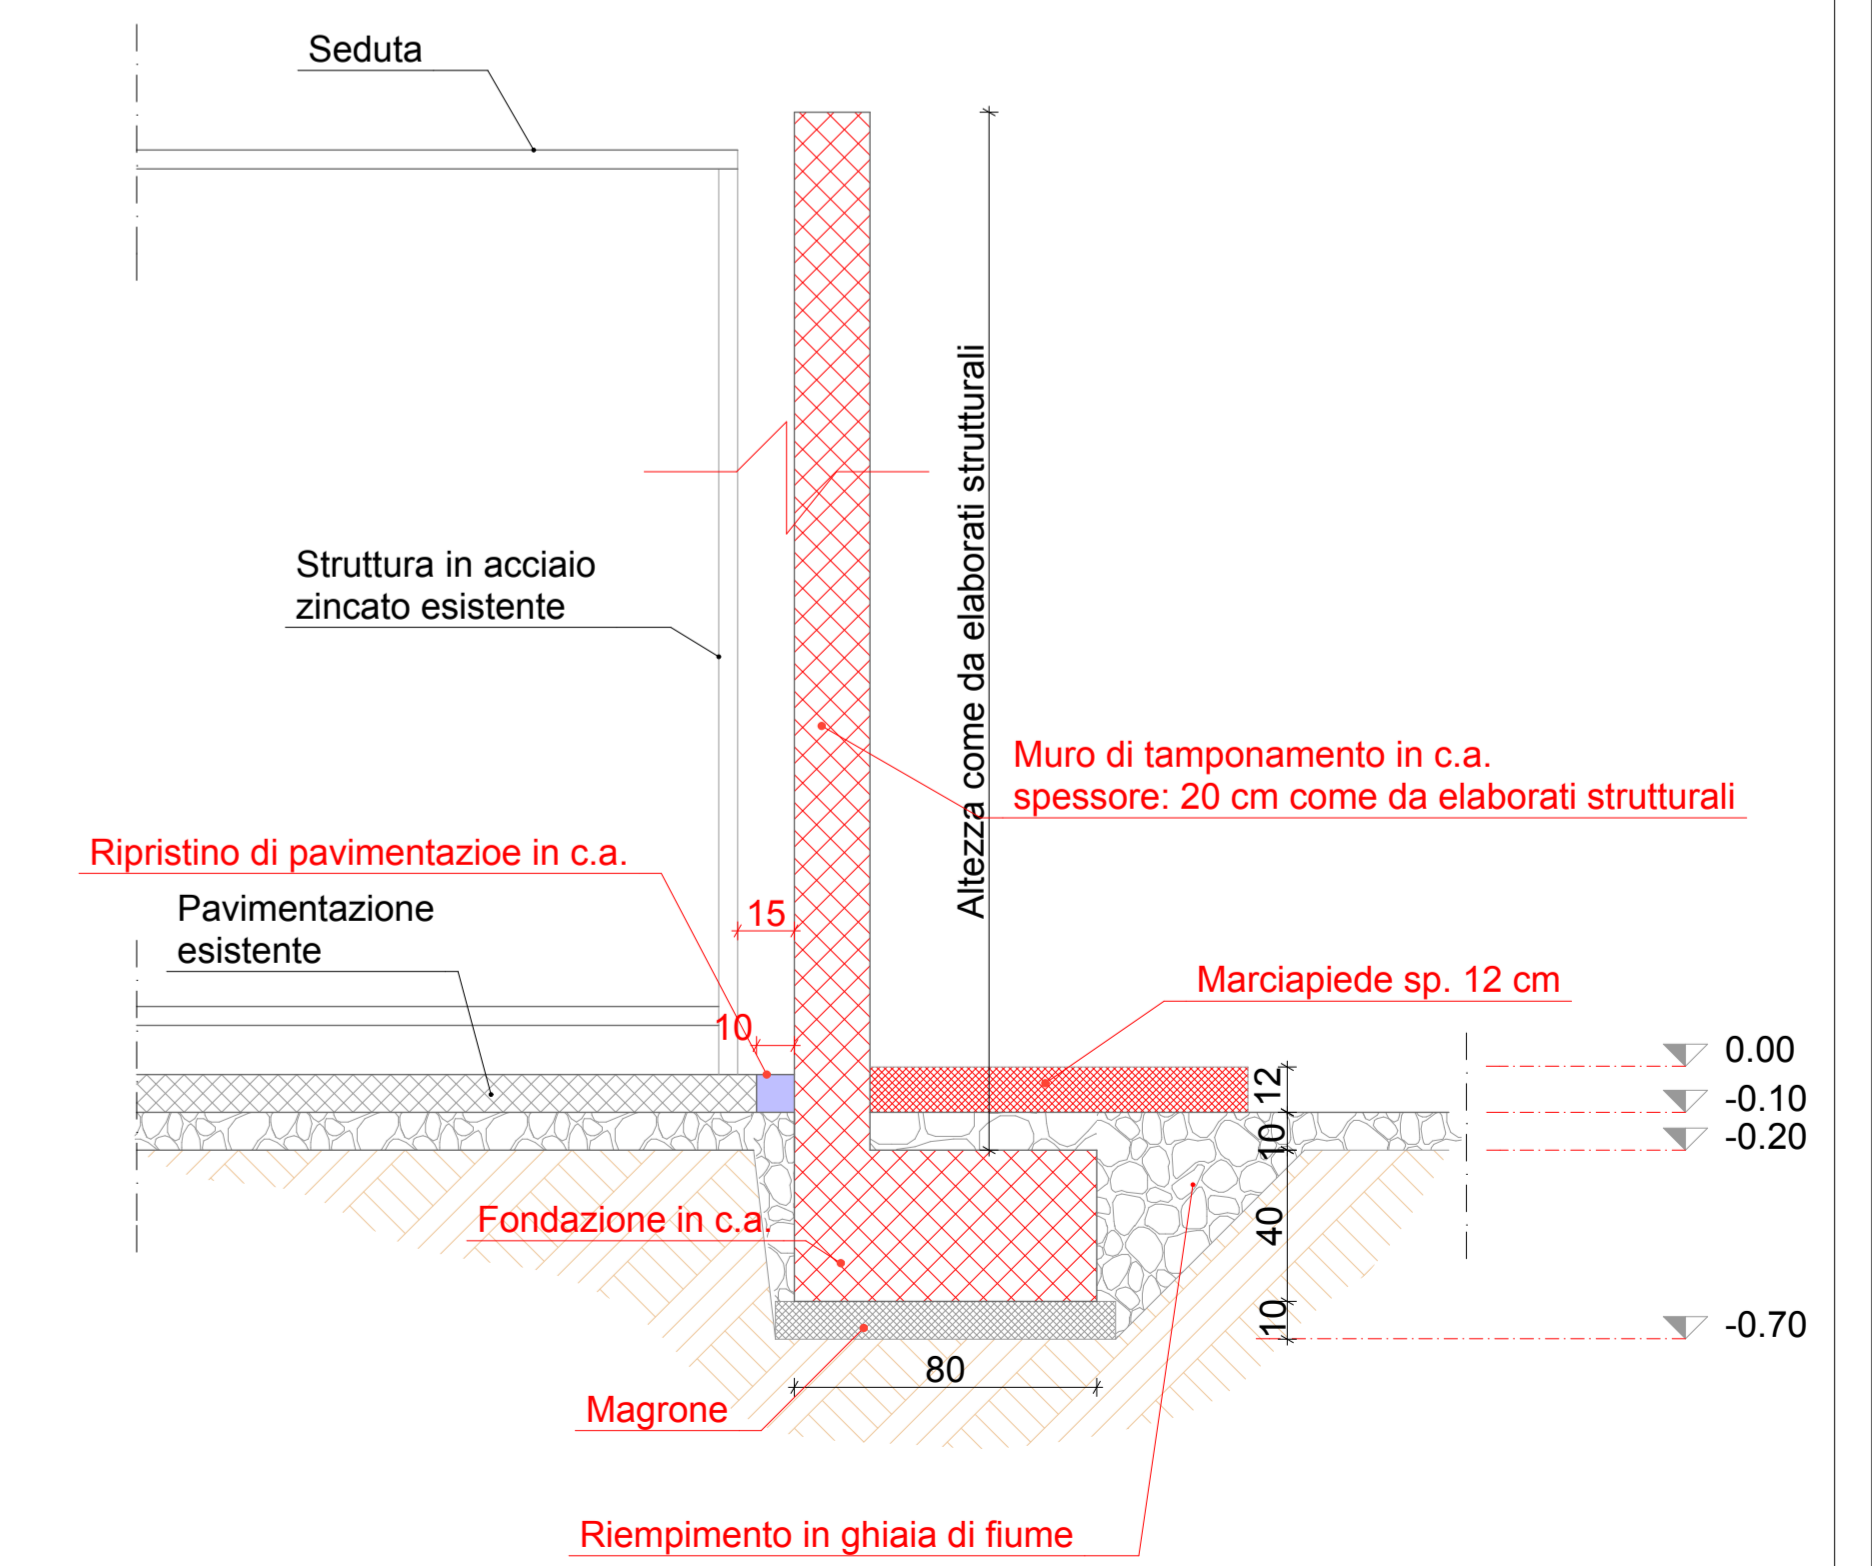

PARTICOLARE PARETE DI
TAMPONAMENTO
scala 1:20