

SVILUPPO E REDAZIONE DEL PROGETTO

PROGETTISTA: Arch. Daniele MAZZEGA

COLLABORATORI: Arch. Davide ANZOLIN, Arch. Maura ROSSI

Stato di progetto: interventi piante, sezione


9

1:100, 1:50

Luglio 2012


AARC028/E

QUESTO DOCUMENTO NON POTRÀ ESSERE COPRITO, RIPRODOTTO O ALTRIMENTI PUBBLICATO IN TUTTO O IN PARTE SENZA IL CONSENSO SCRITTO DELLO STUDIO ADM s.p.a. art. 2075 e s.m.g.c.

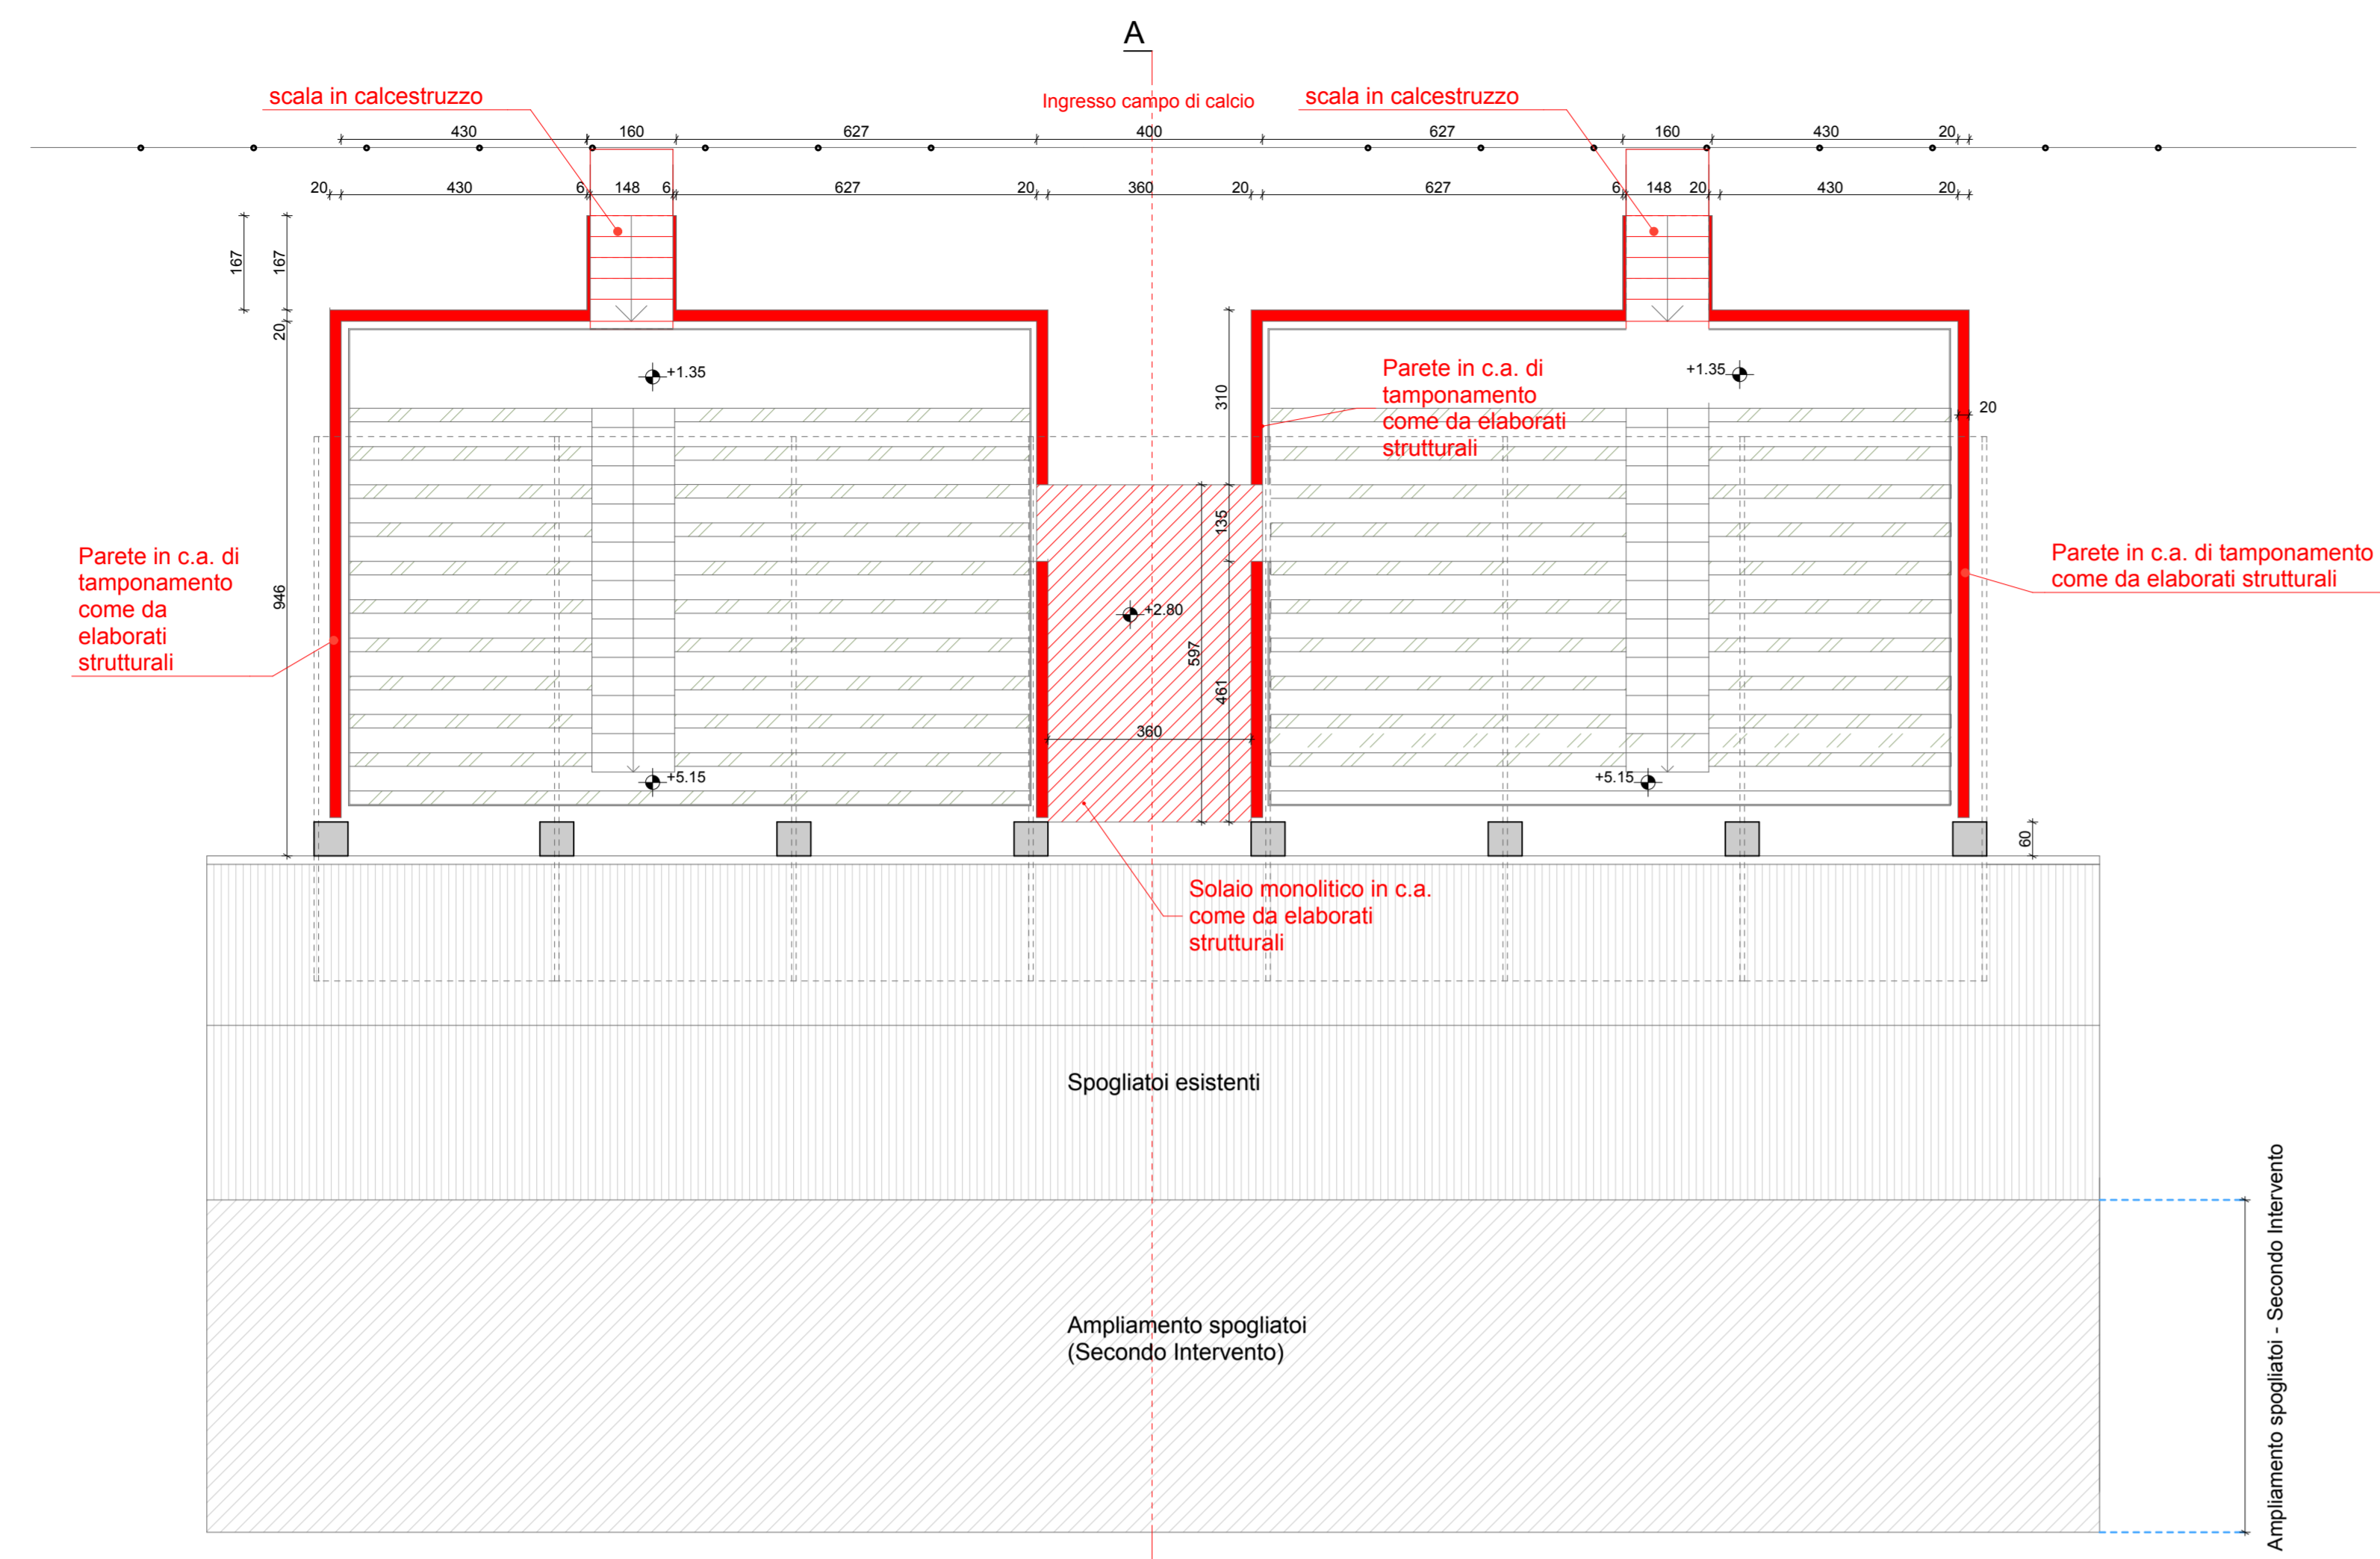


PIANTA TRIBUNE
scala 1:100


Le misure vanno verificate sul posto, dalla tribuna esistente.

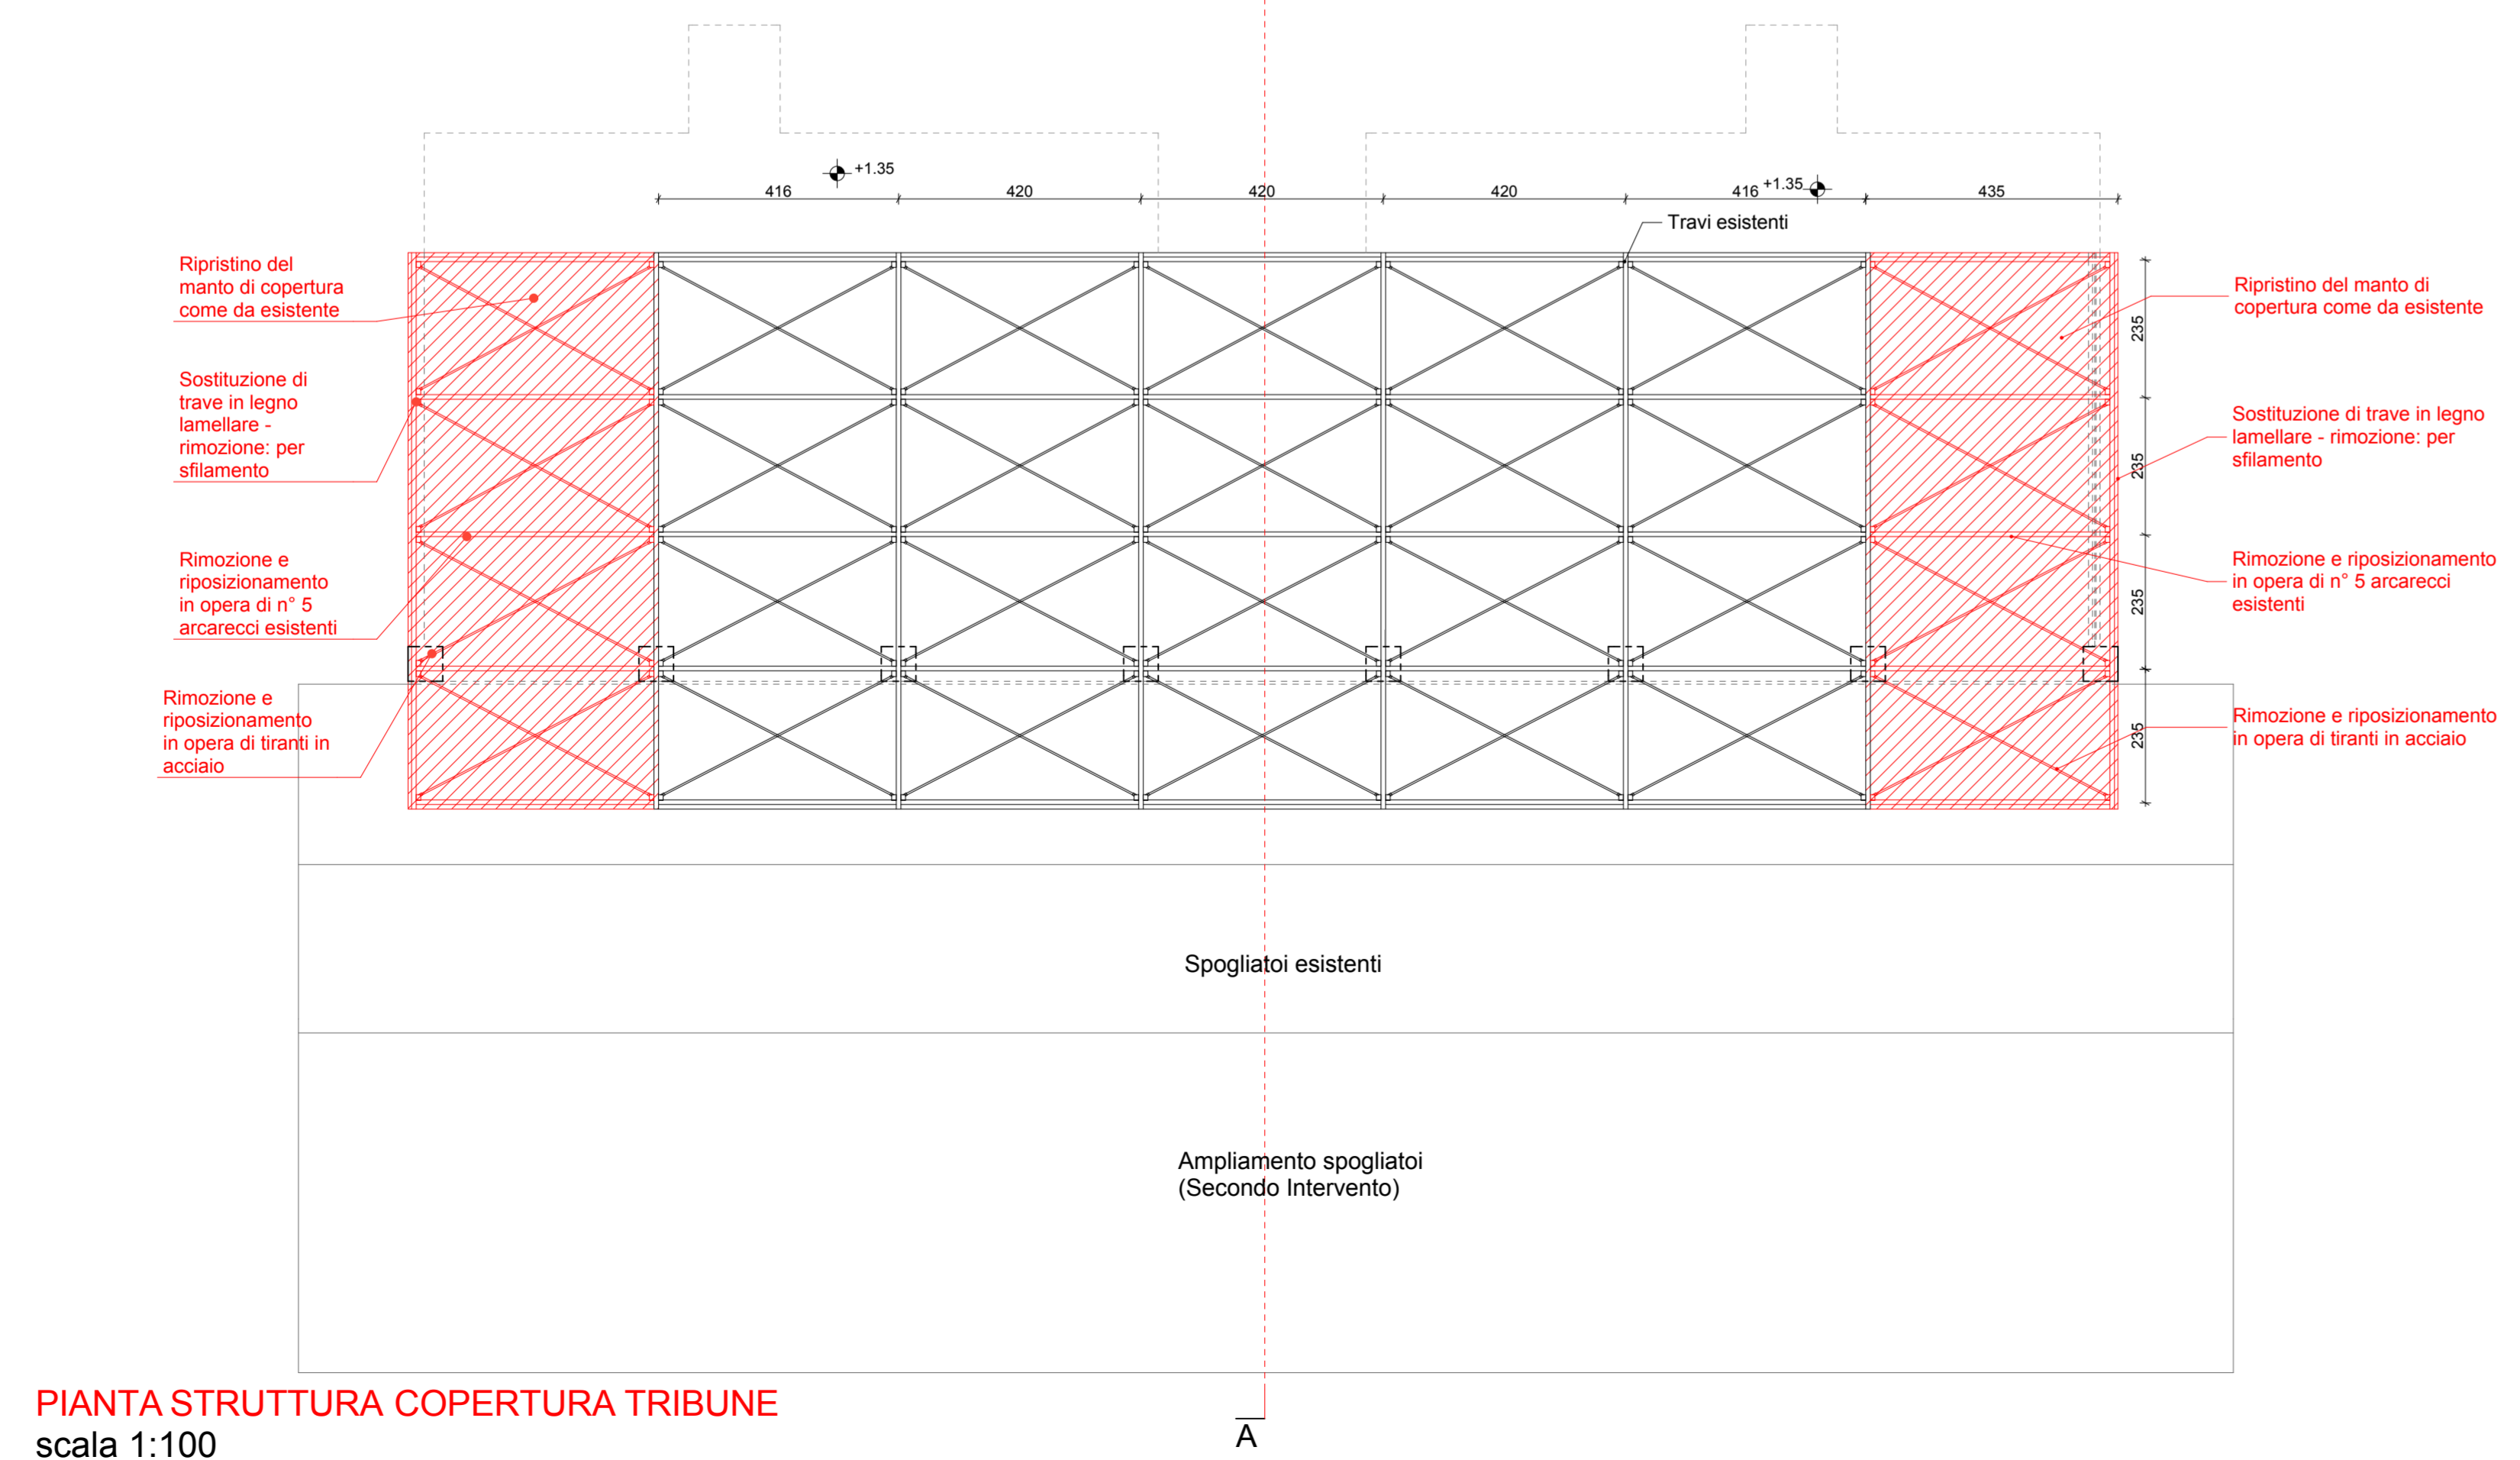

PIANTA STRUTTURA COPERTURA TRIBUNE
scala 1:100

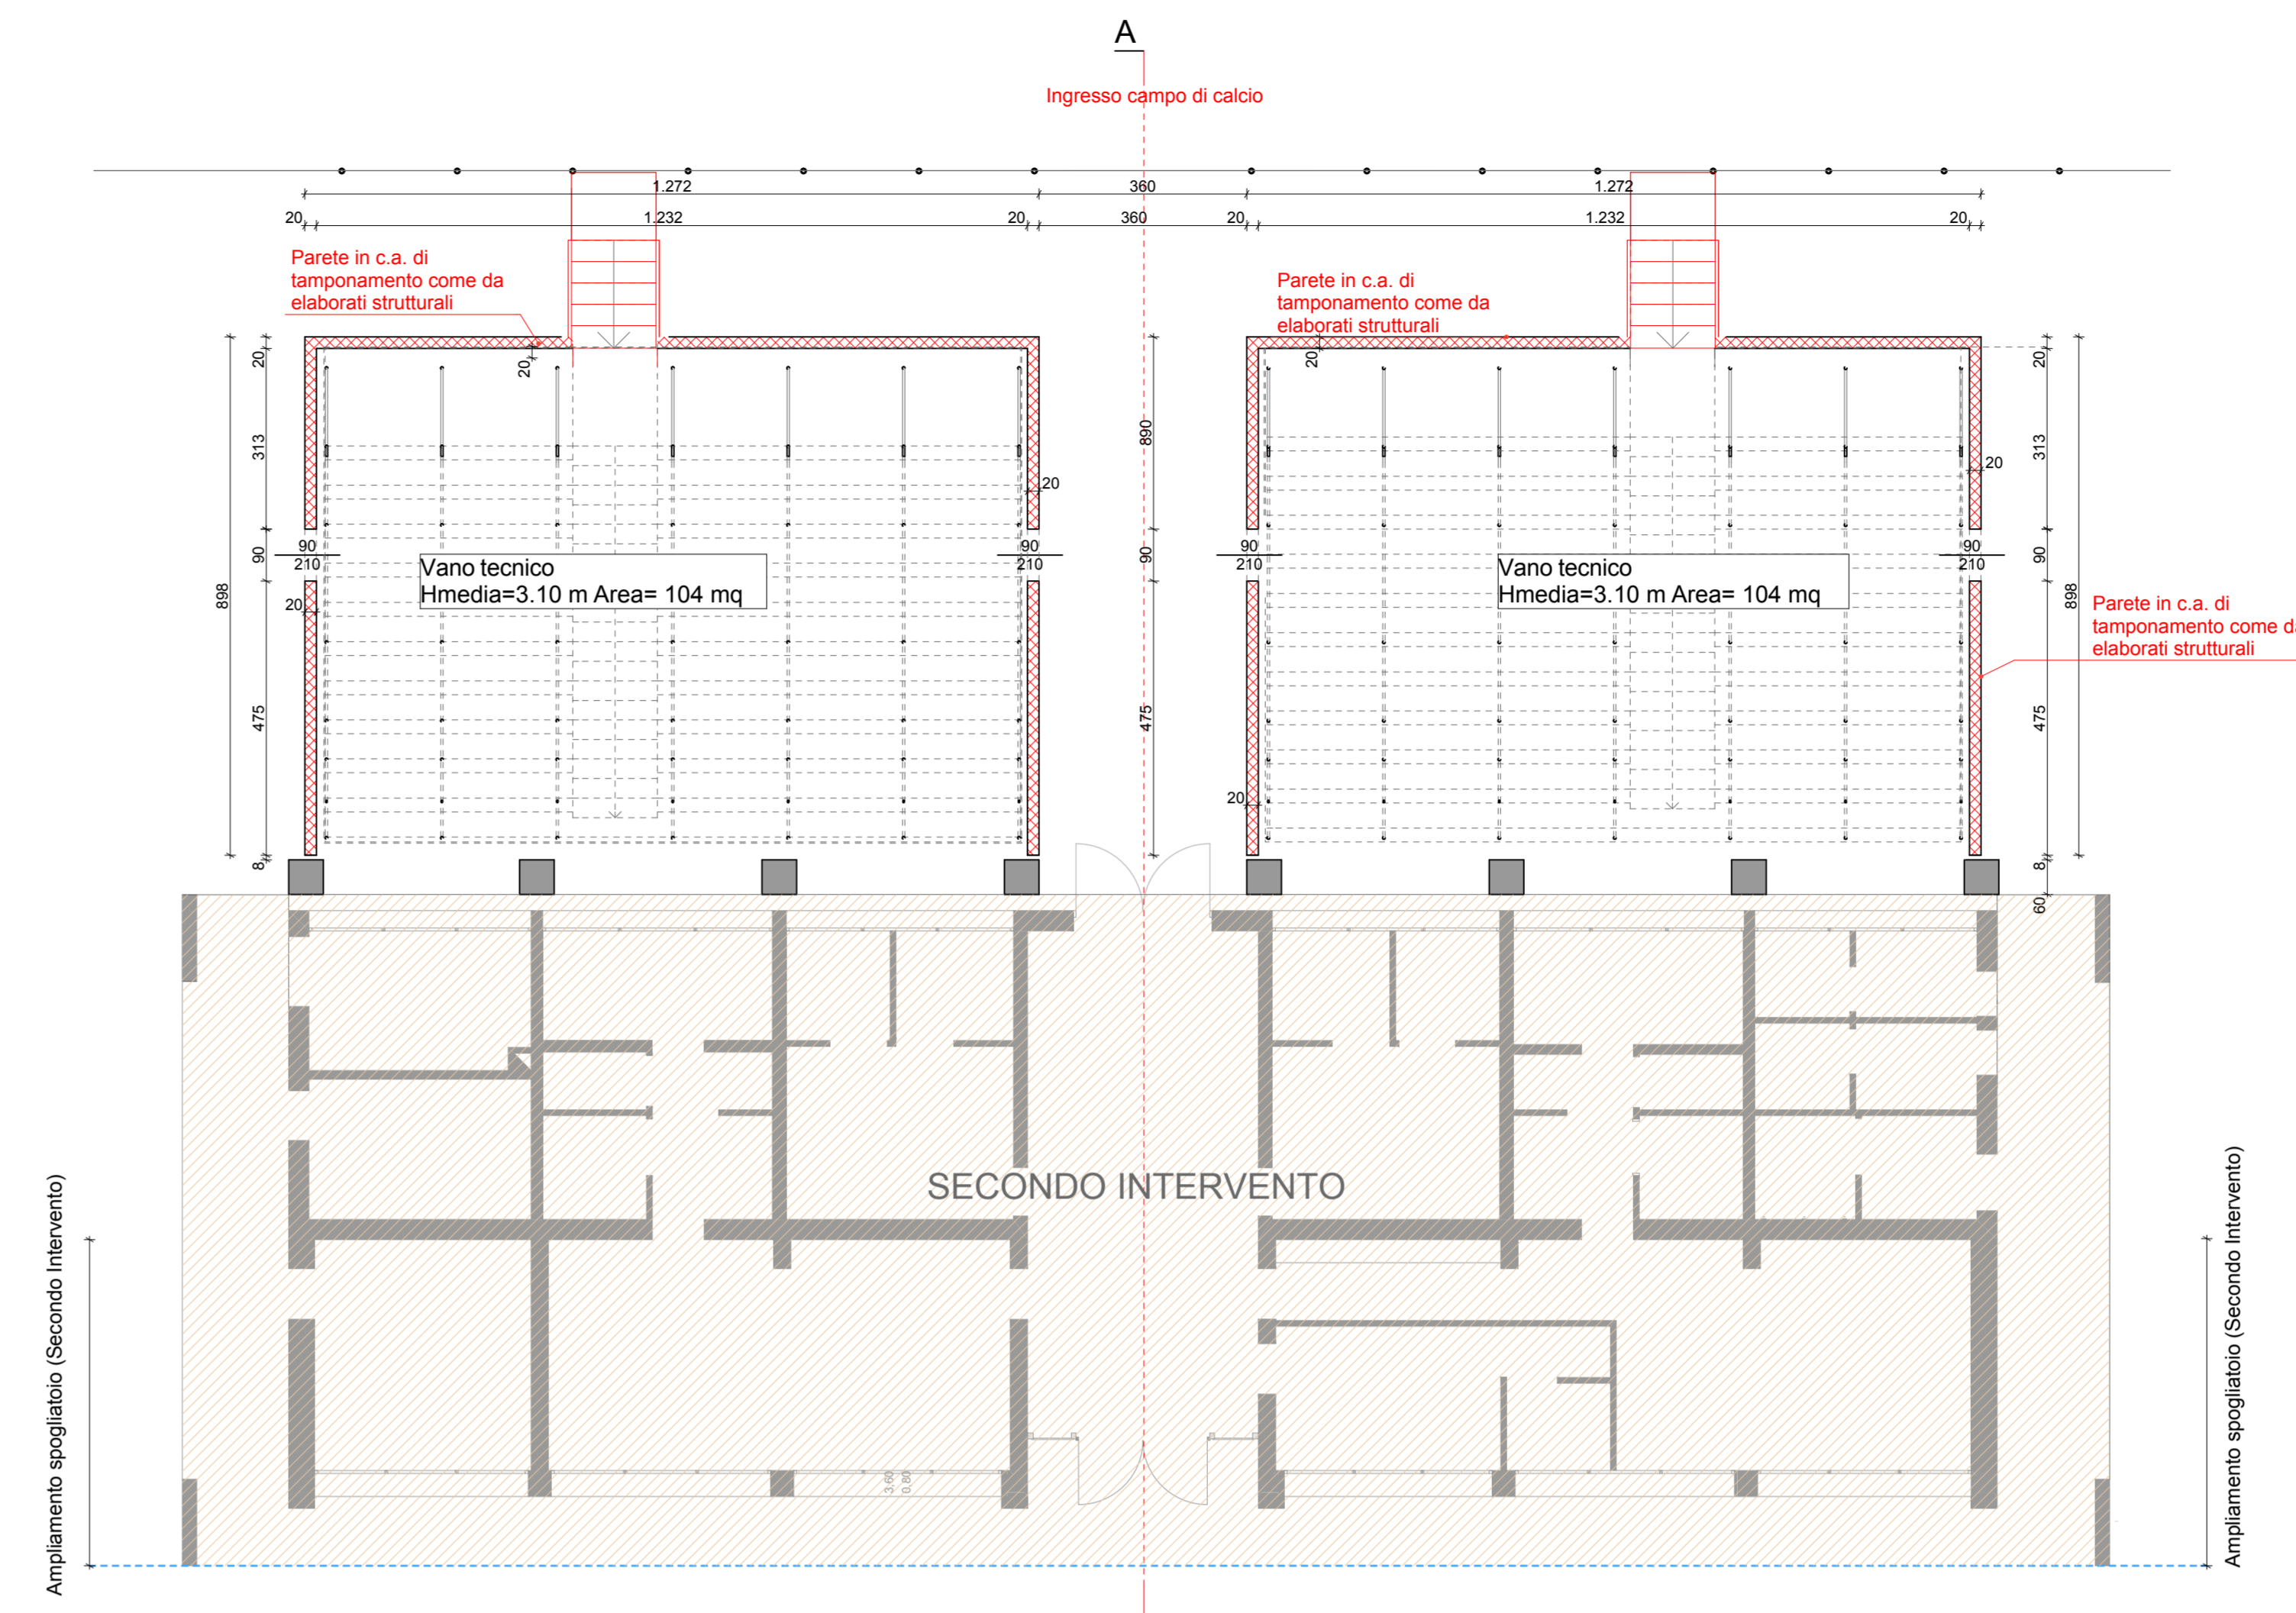

PIANTA SOTTO-TRIBUNE
scala 1:100

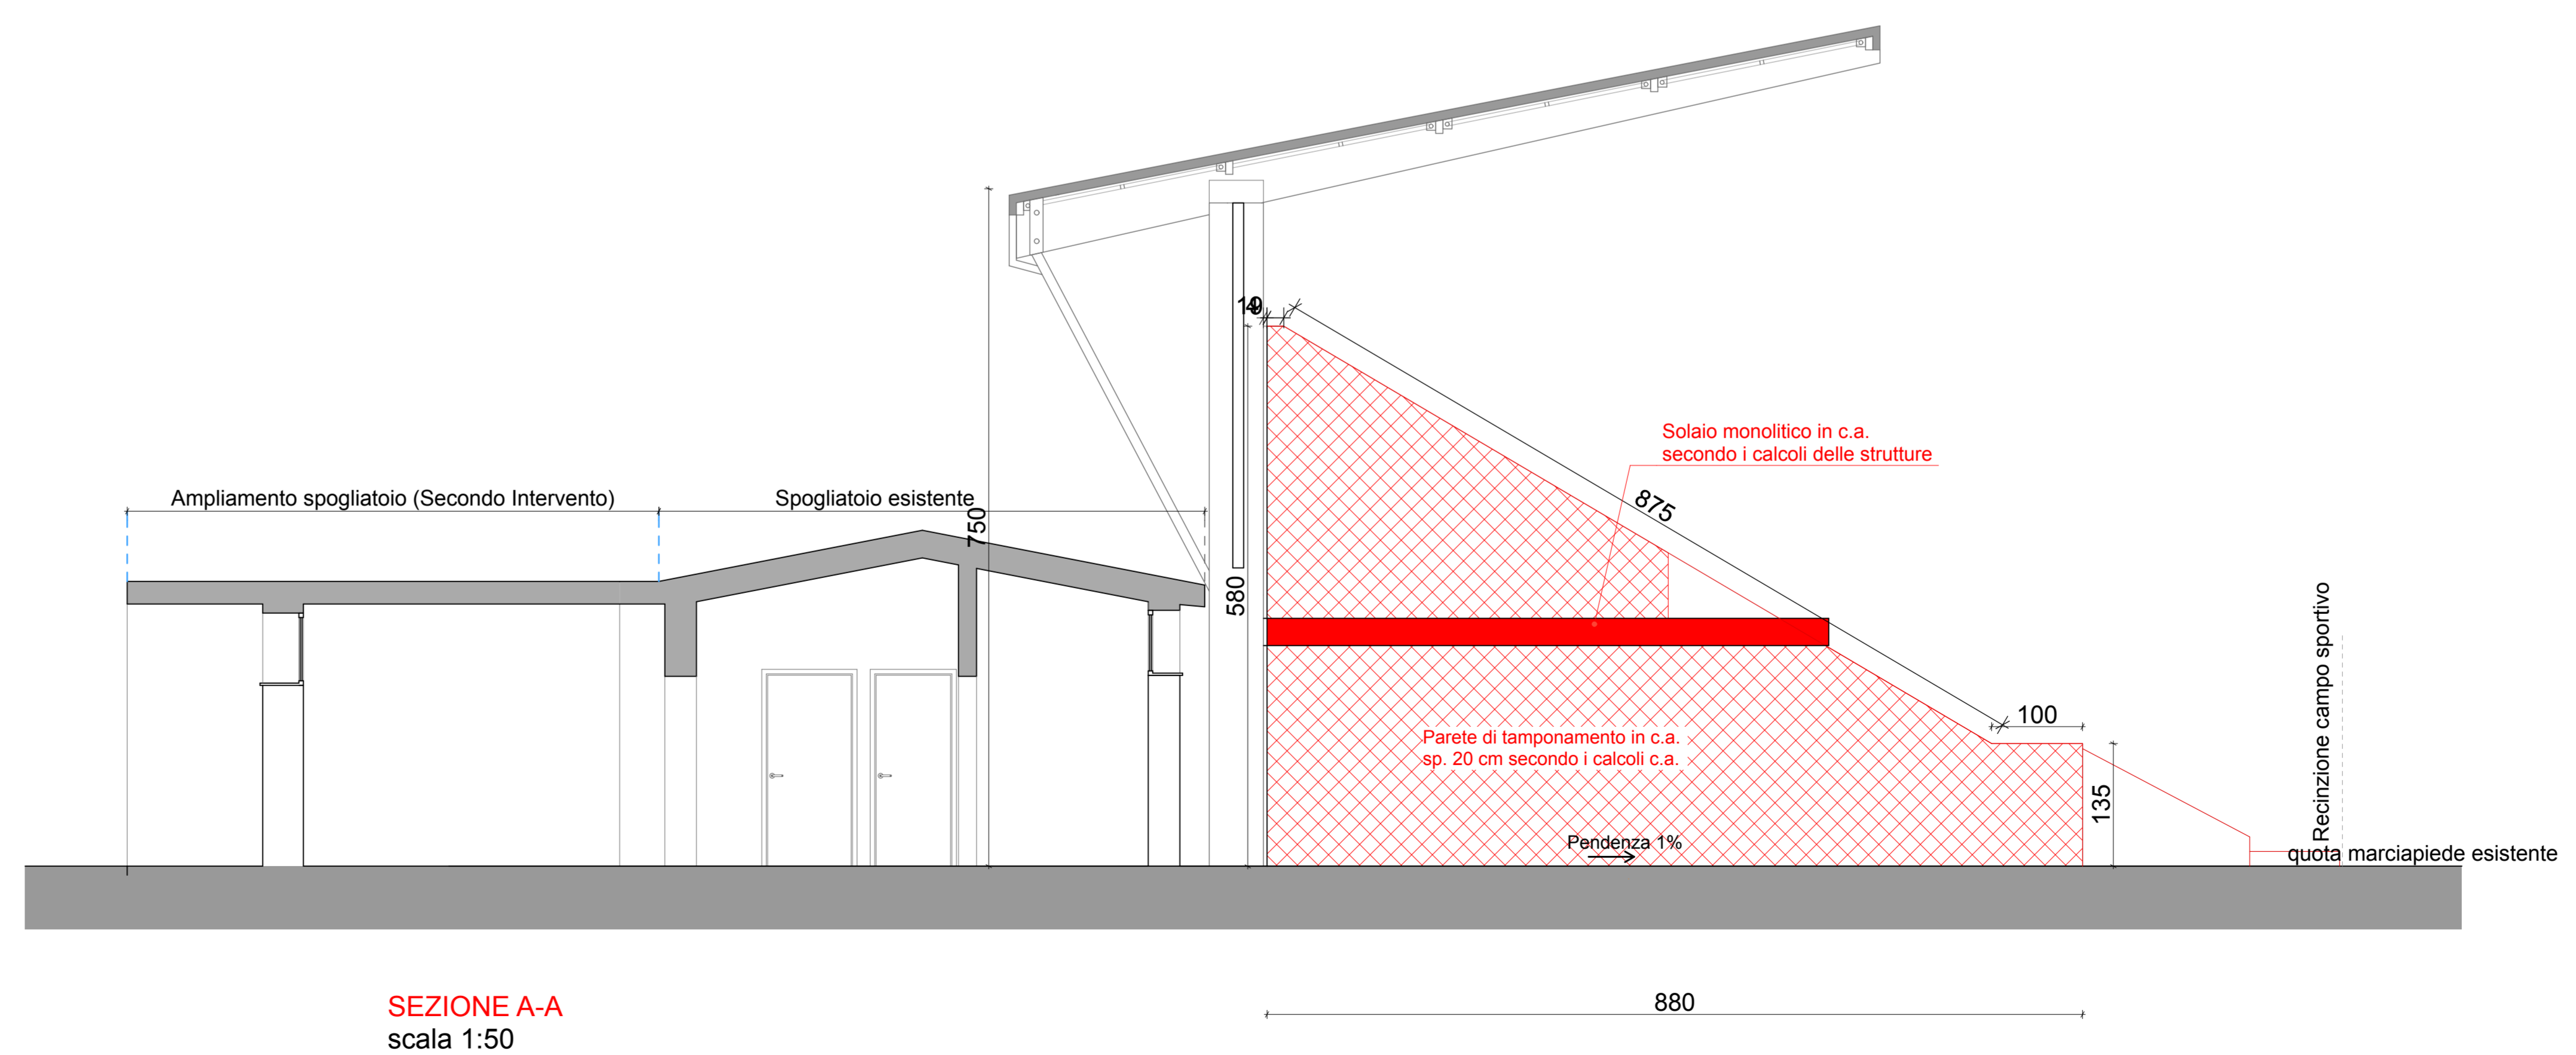

SEZIONE A-A
scala 1:50