

COMUNE DI  
CASARSA DELLA DELIZIA

RISTRUTTURAZIONE SPOGLIATOI E GRADINATE  
CAMPO SPORTIVO LATERALE PRESSO CENTRO  
POLISPORTIVO COMUNALE - **SECONDO INTERVENTO**

PROGETTO ESECUTIVO

SVILUPPO E REDAZIONE DEL PROGETTO

STUDIO ADM di  
studio di architettura  
STUDIO ADM di Mazzega Daniele arch.  
Piazza Indipendenza 16  
33053 Latisana (UD)  
tel 0431521040 fax 0431512852

PROGETTISTA:  
Arch. Daniele MAZZEGA

COLLABORATORI:  
Arch. Davide ANZOLIN  
Arch. Maura ROSSI

Stato di Progetto: sezioni - spogliatoi


11

1:50


Febbraio 2012

AARC028/E

QUESTO DOCUMENTO NON POTRA' ESSERE COPIATO, RIPRODOTTO O ALTRIMENTI PUBBLICATO IN TUTTO O IN PARTE SENZA IL CONSENSO SCRITTO DELLO STUDIO ADM legge 27-4-11, n. 633 - art. 2075 e segg. C.C.

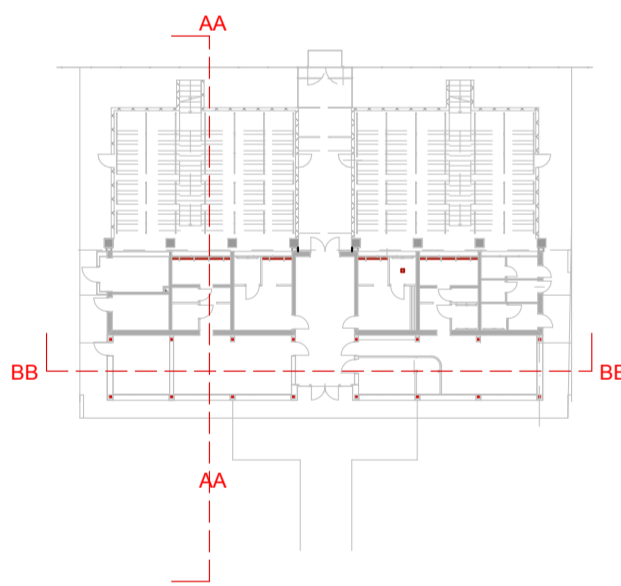

Sezione AA  
Scala 1:100

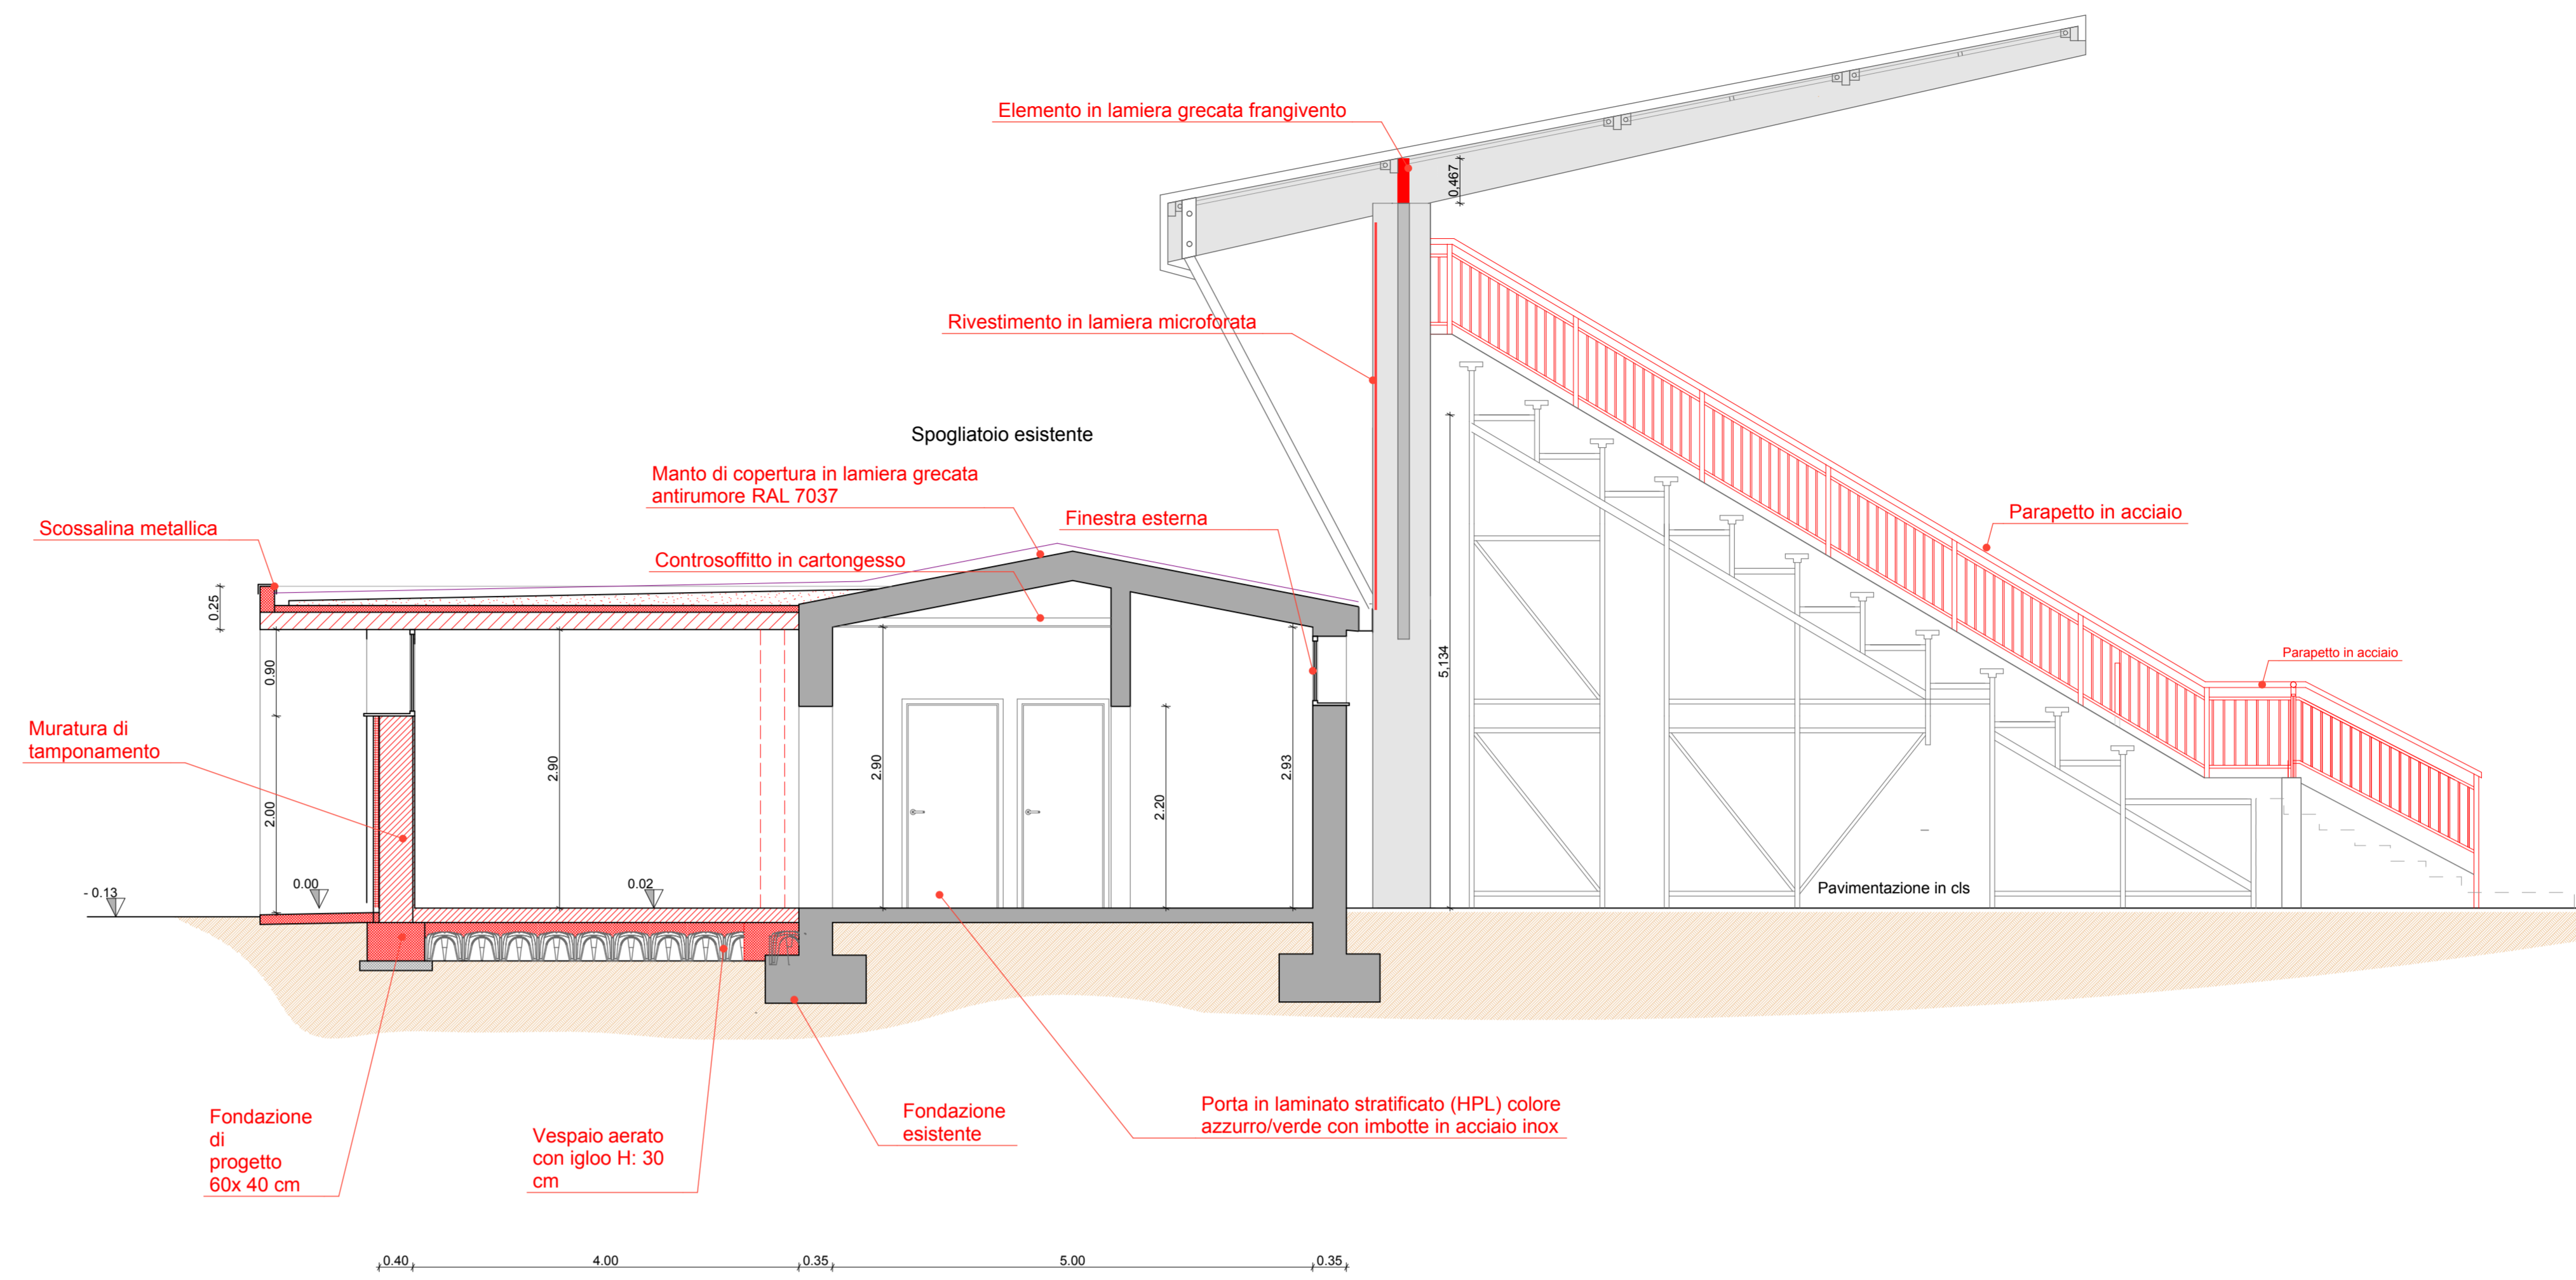

Sezione BB  
Scala 1:100

