


Sviluppo e redazione del progetto		PROGETTISTA: Arch. Daniele MAZZEGA	
		COLLABORATORI: Arch. Davide ANZOLIN Arch. Maura ROSSI	
Stato di progetto: prospetti - spogliatoi		Foglio: 12	
Data: Febbraio 2012		Scala: 1:50	
Codice progetto: AARC028/E		Data: Febbraio 2012	

LEGENDA

- Color blu-grigio scuro TO 1040, da verificare con la direzione lavori
- Color sabbia scuro F6 1555


Prospetto SUD
Scala 1:100

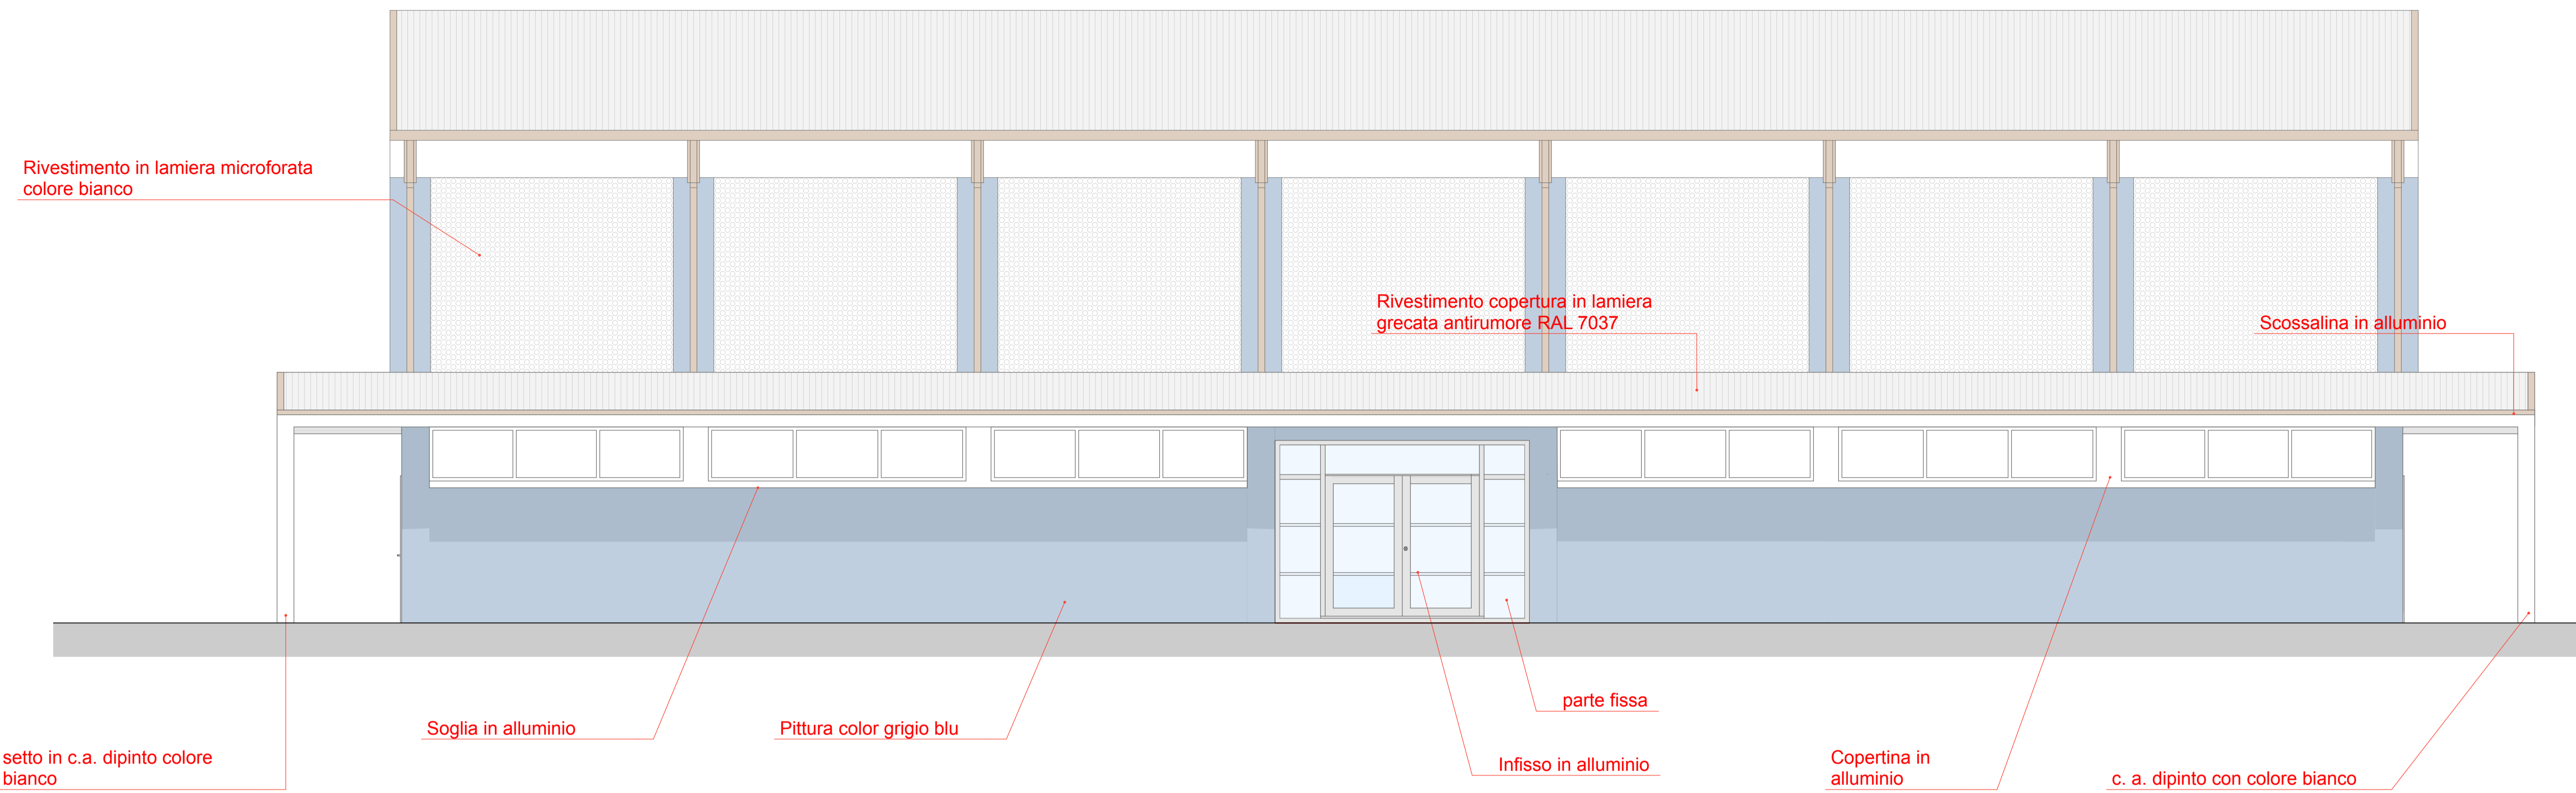

Scossalina in alluminio h = 7 cm

Setto in c.a. con
pittura color bianco

PROSPETTO SUD
Scala 1:100

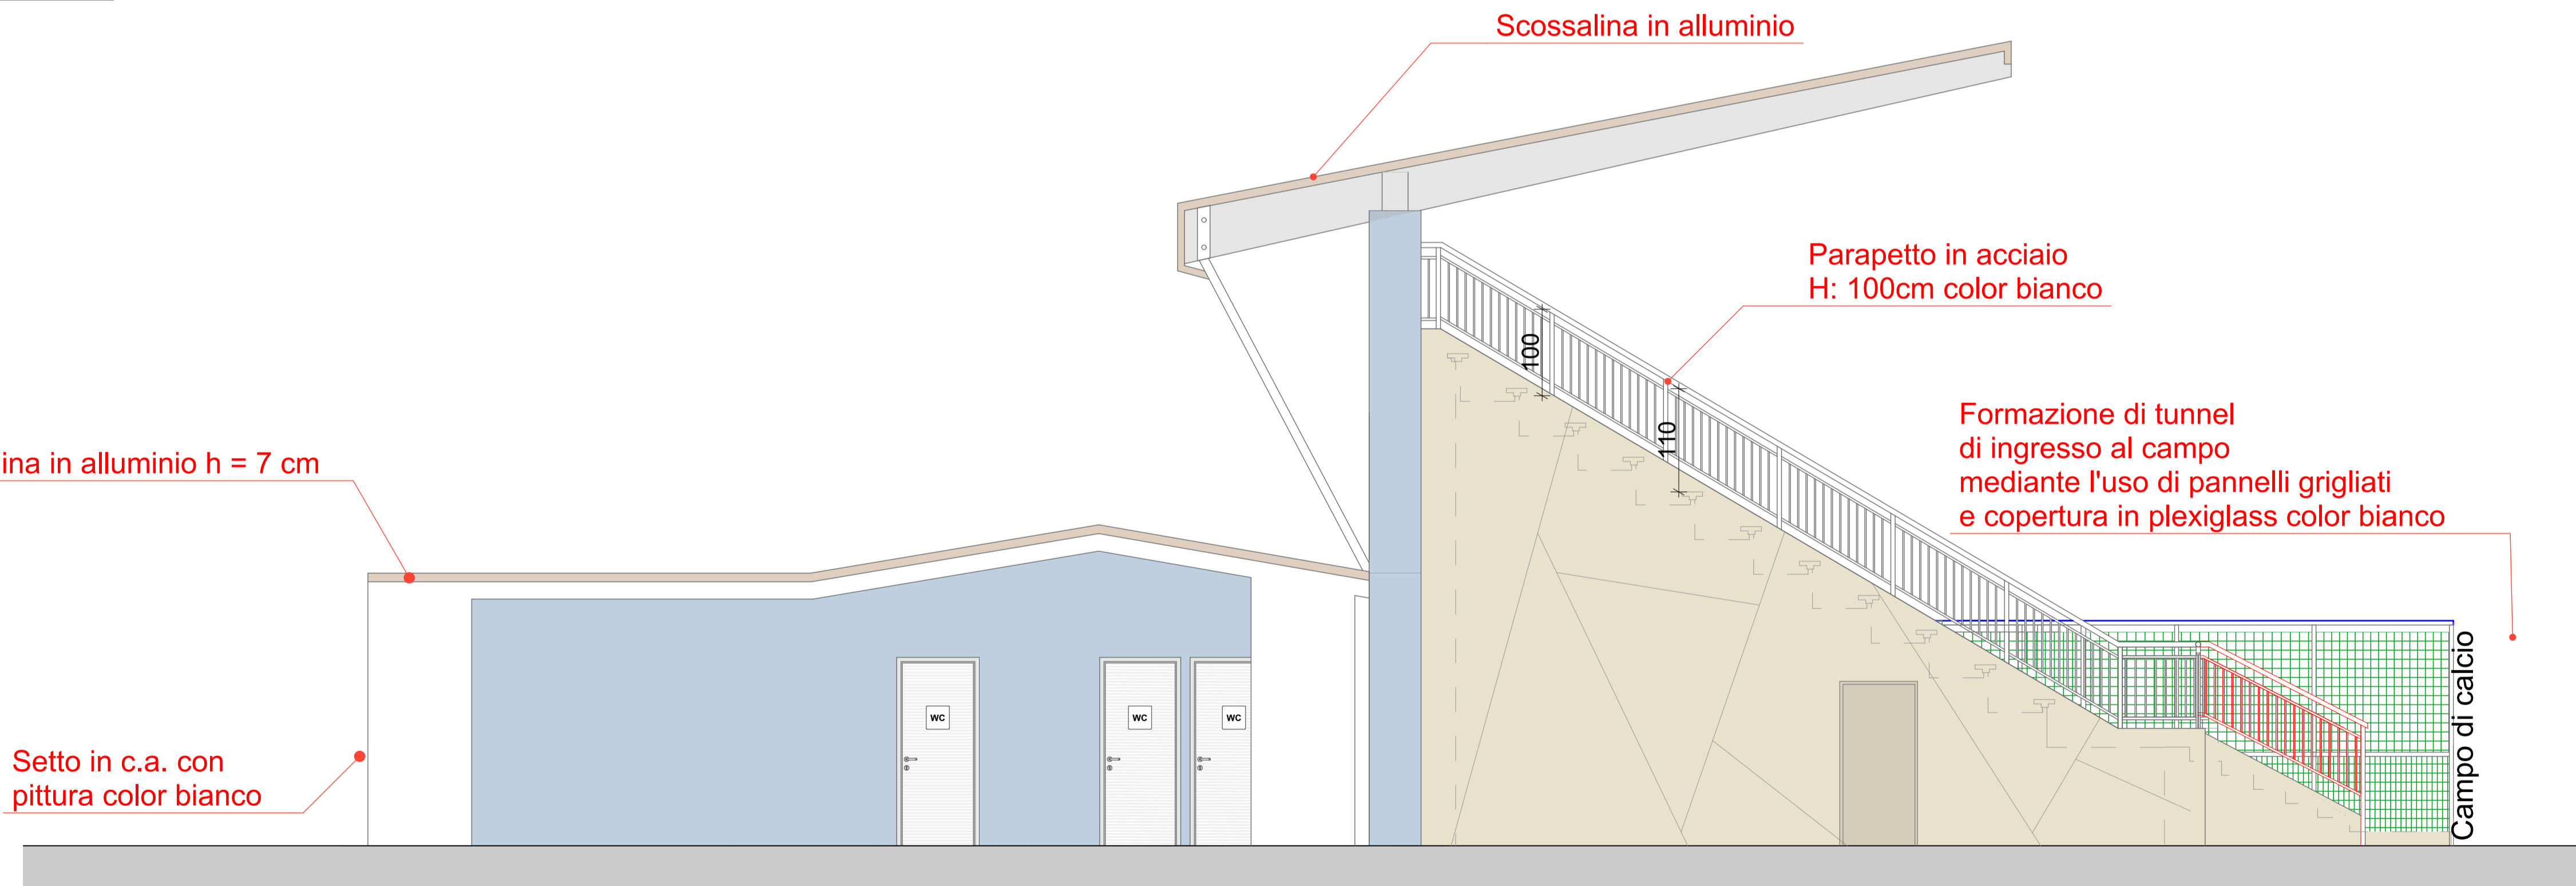

SEZIONE NORD
Scala 1:100

