

COMUNE DI
CASARSA DELLA DELIZIA

RISTRUTTURAZIONE SPOGLIATOI E GRADINATE
CAMPO SPORTIVO LATERALE PRESSO CENTRO
POLISPORTIVO COMUNALE - **SECONDO INTERVENTO**

PROGETTO ESECUTIVO

Sviluppo e redazione del progetto

PROGETTISTA: **Arch. Daniele MAZZEGA**

COLLABORATORI: **Arch. Davide ANZOLIN**
Arch. Maura ROSSI

STUDIO ADM di Mazzega Daniele arch.
Piazza Indipendenza 16
33053 Lussana (UD)
tel 0431521040-fax 0431512882

Stato di progetto: piante - tribune

ALL. N. **19**

SCALA: 1:100



DATA: Febbraio 2012

COMMESSA: AARC028/E

REVISIONE	DATA	DESCRIZIONE	REDATTO	APPROVATO	AUTORIZZATO

QUESTO DOCUMENTO NON POTRA' ESSERE COPIATO, RIPRODOTTO O ALTREMENTE PUBBLICATO IN TUTTO O IN PARTE SENZA IL CONSENSO SCRITTO DELLO STUDIO ADM segue 27-4-11, n.632 - art.2575 e segg. C.C.

Pianta sotto-tribune
Scala 1:100

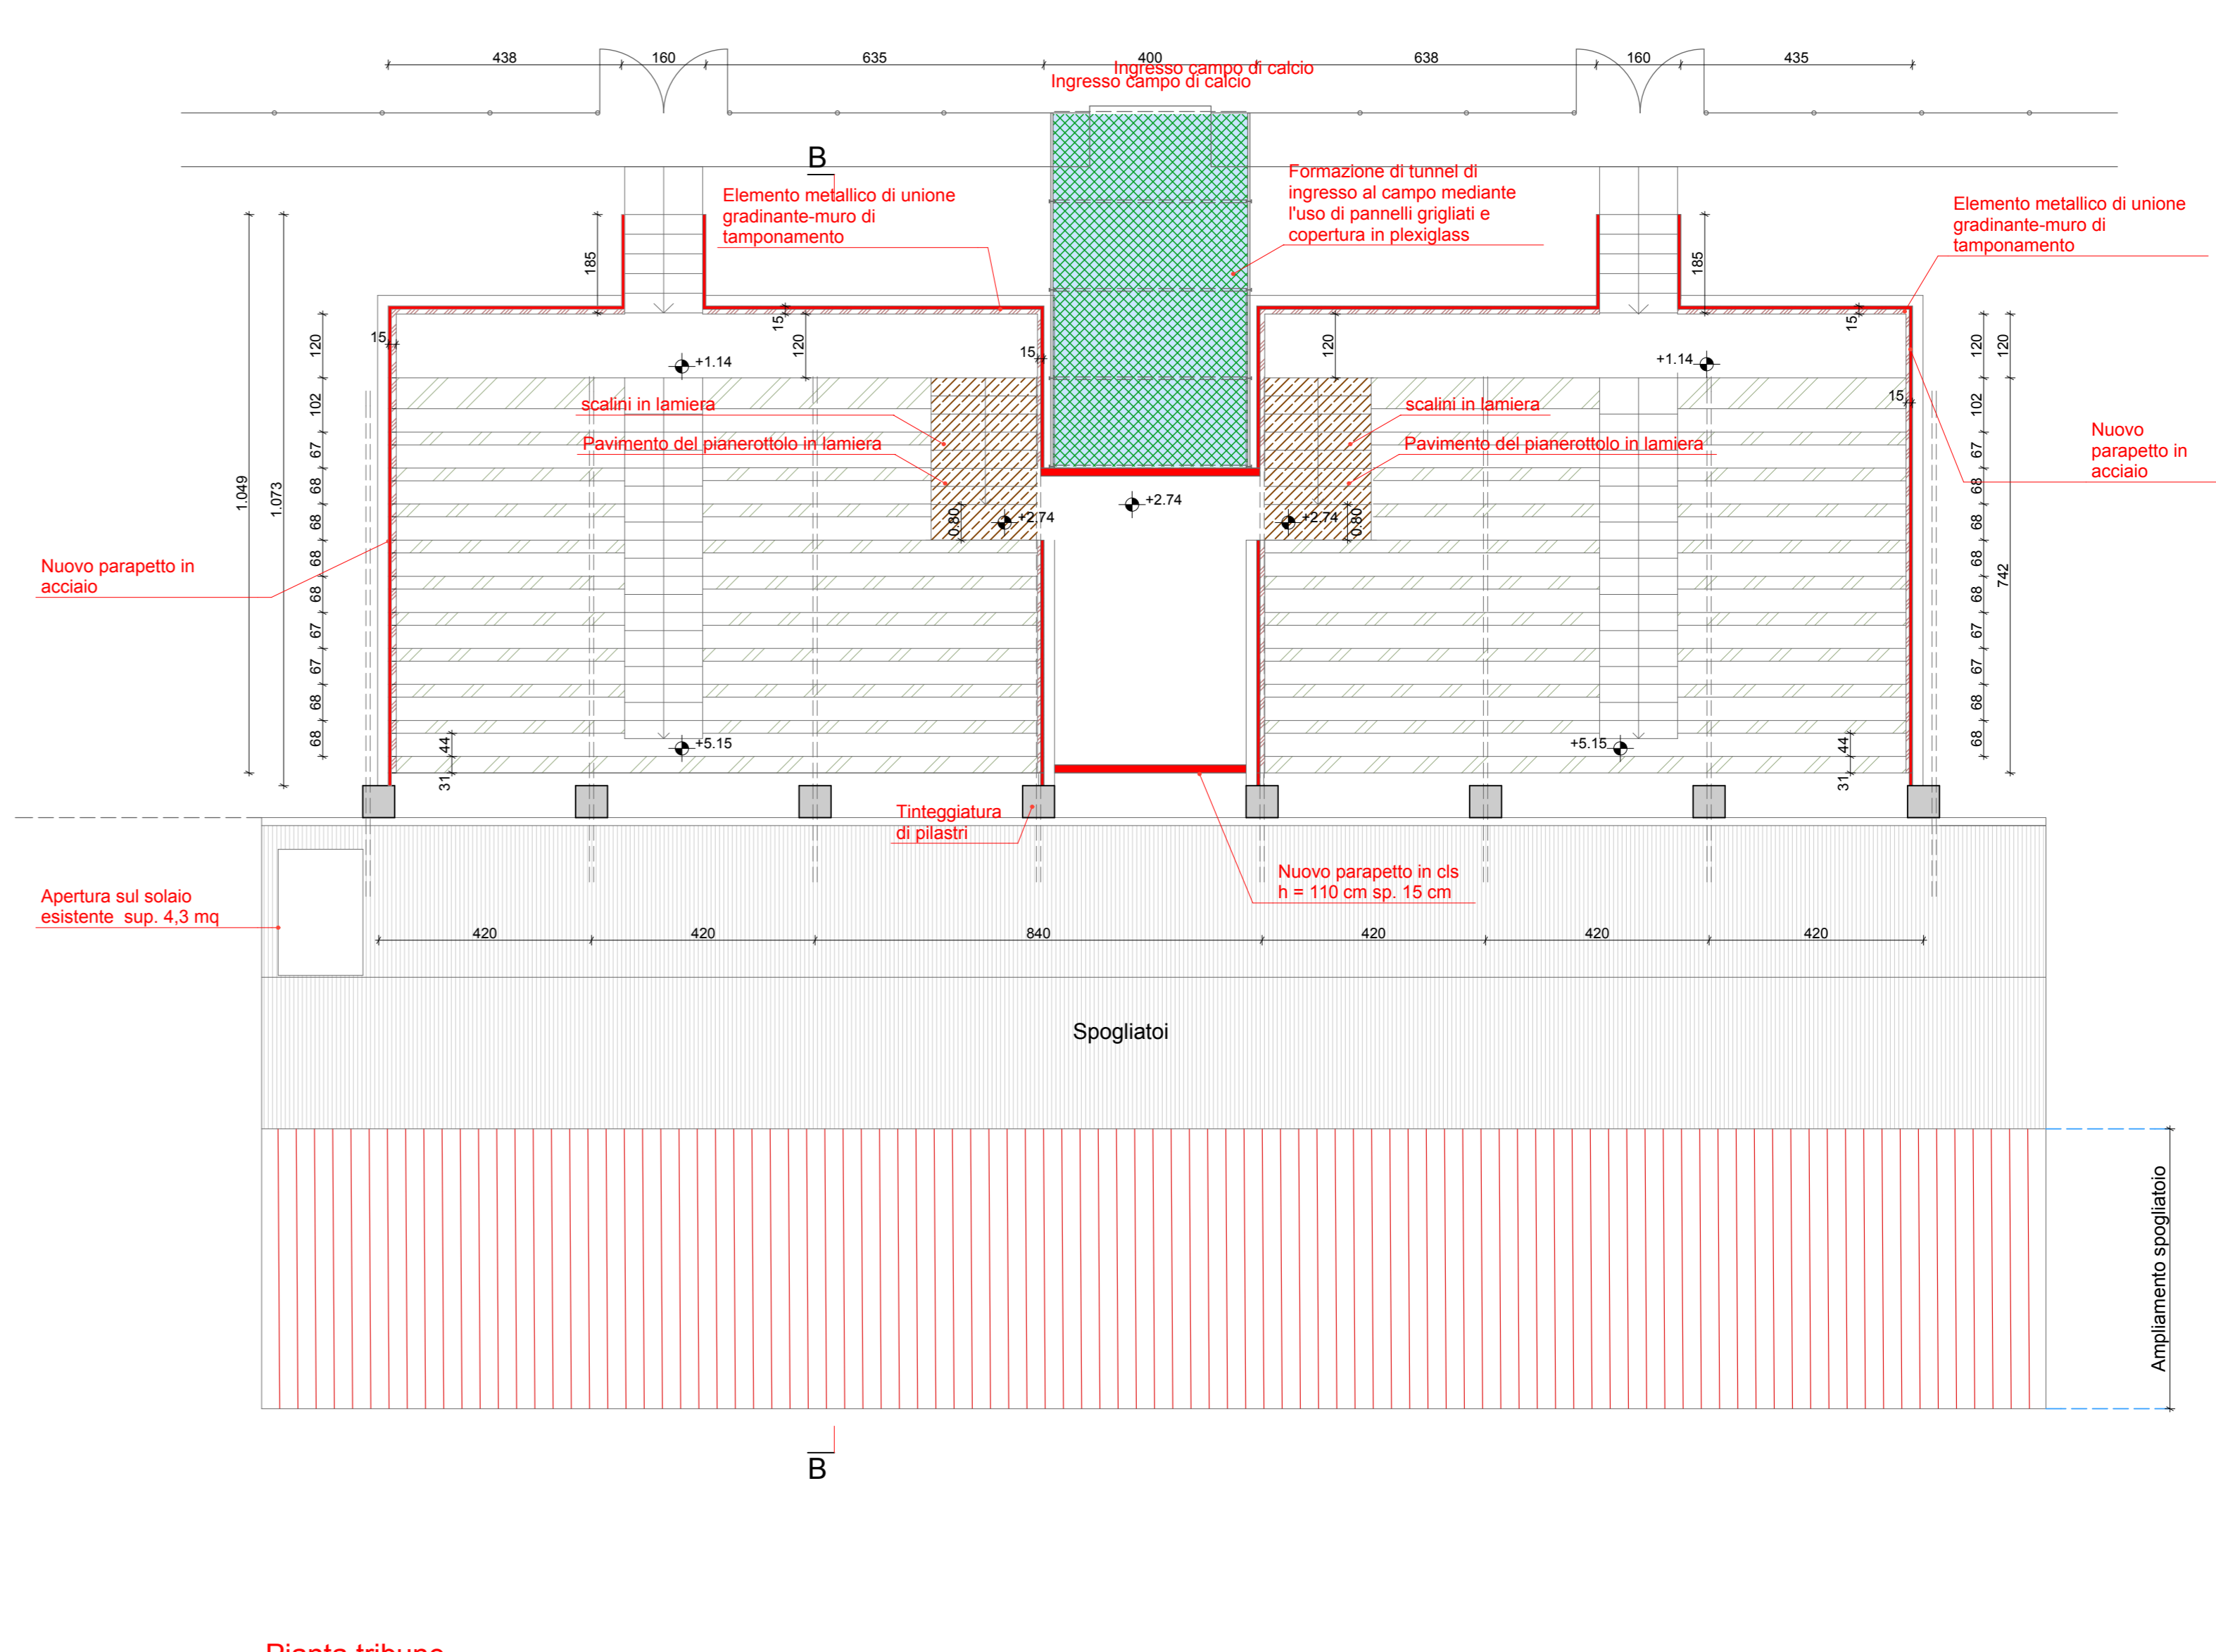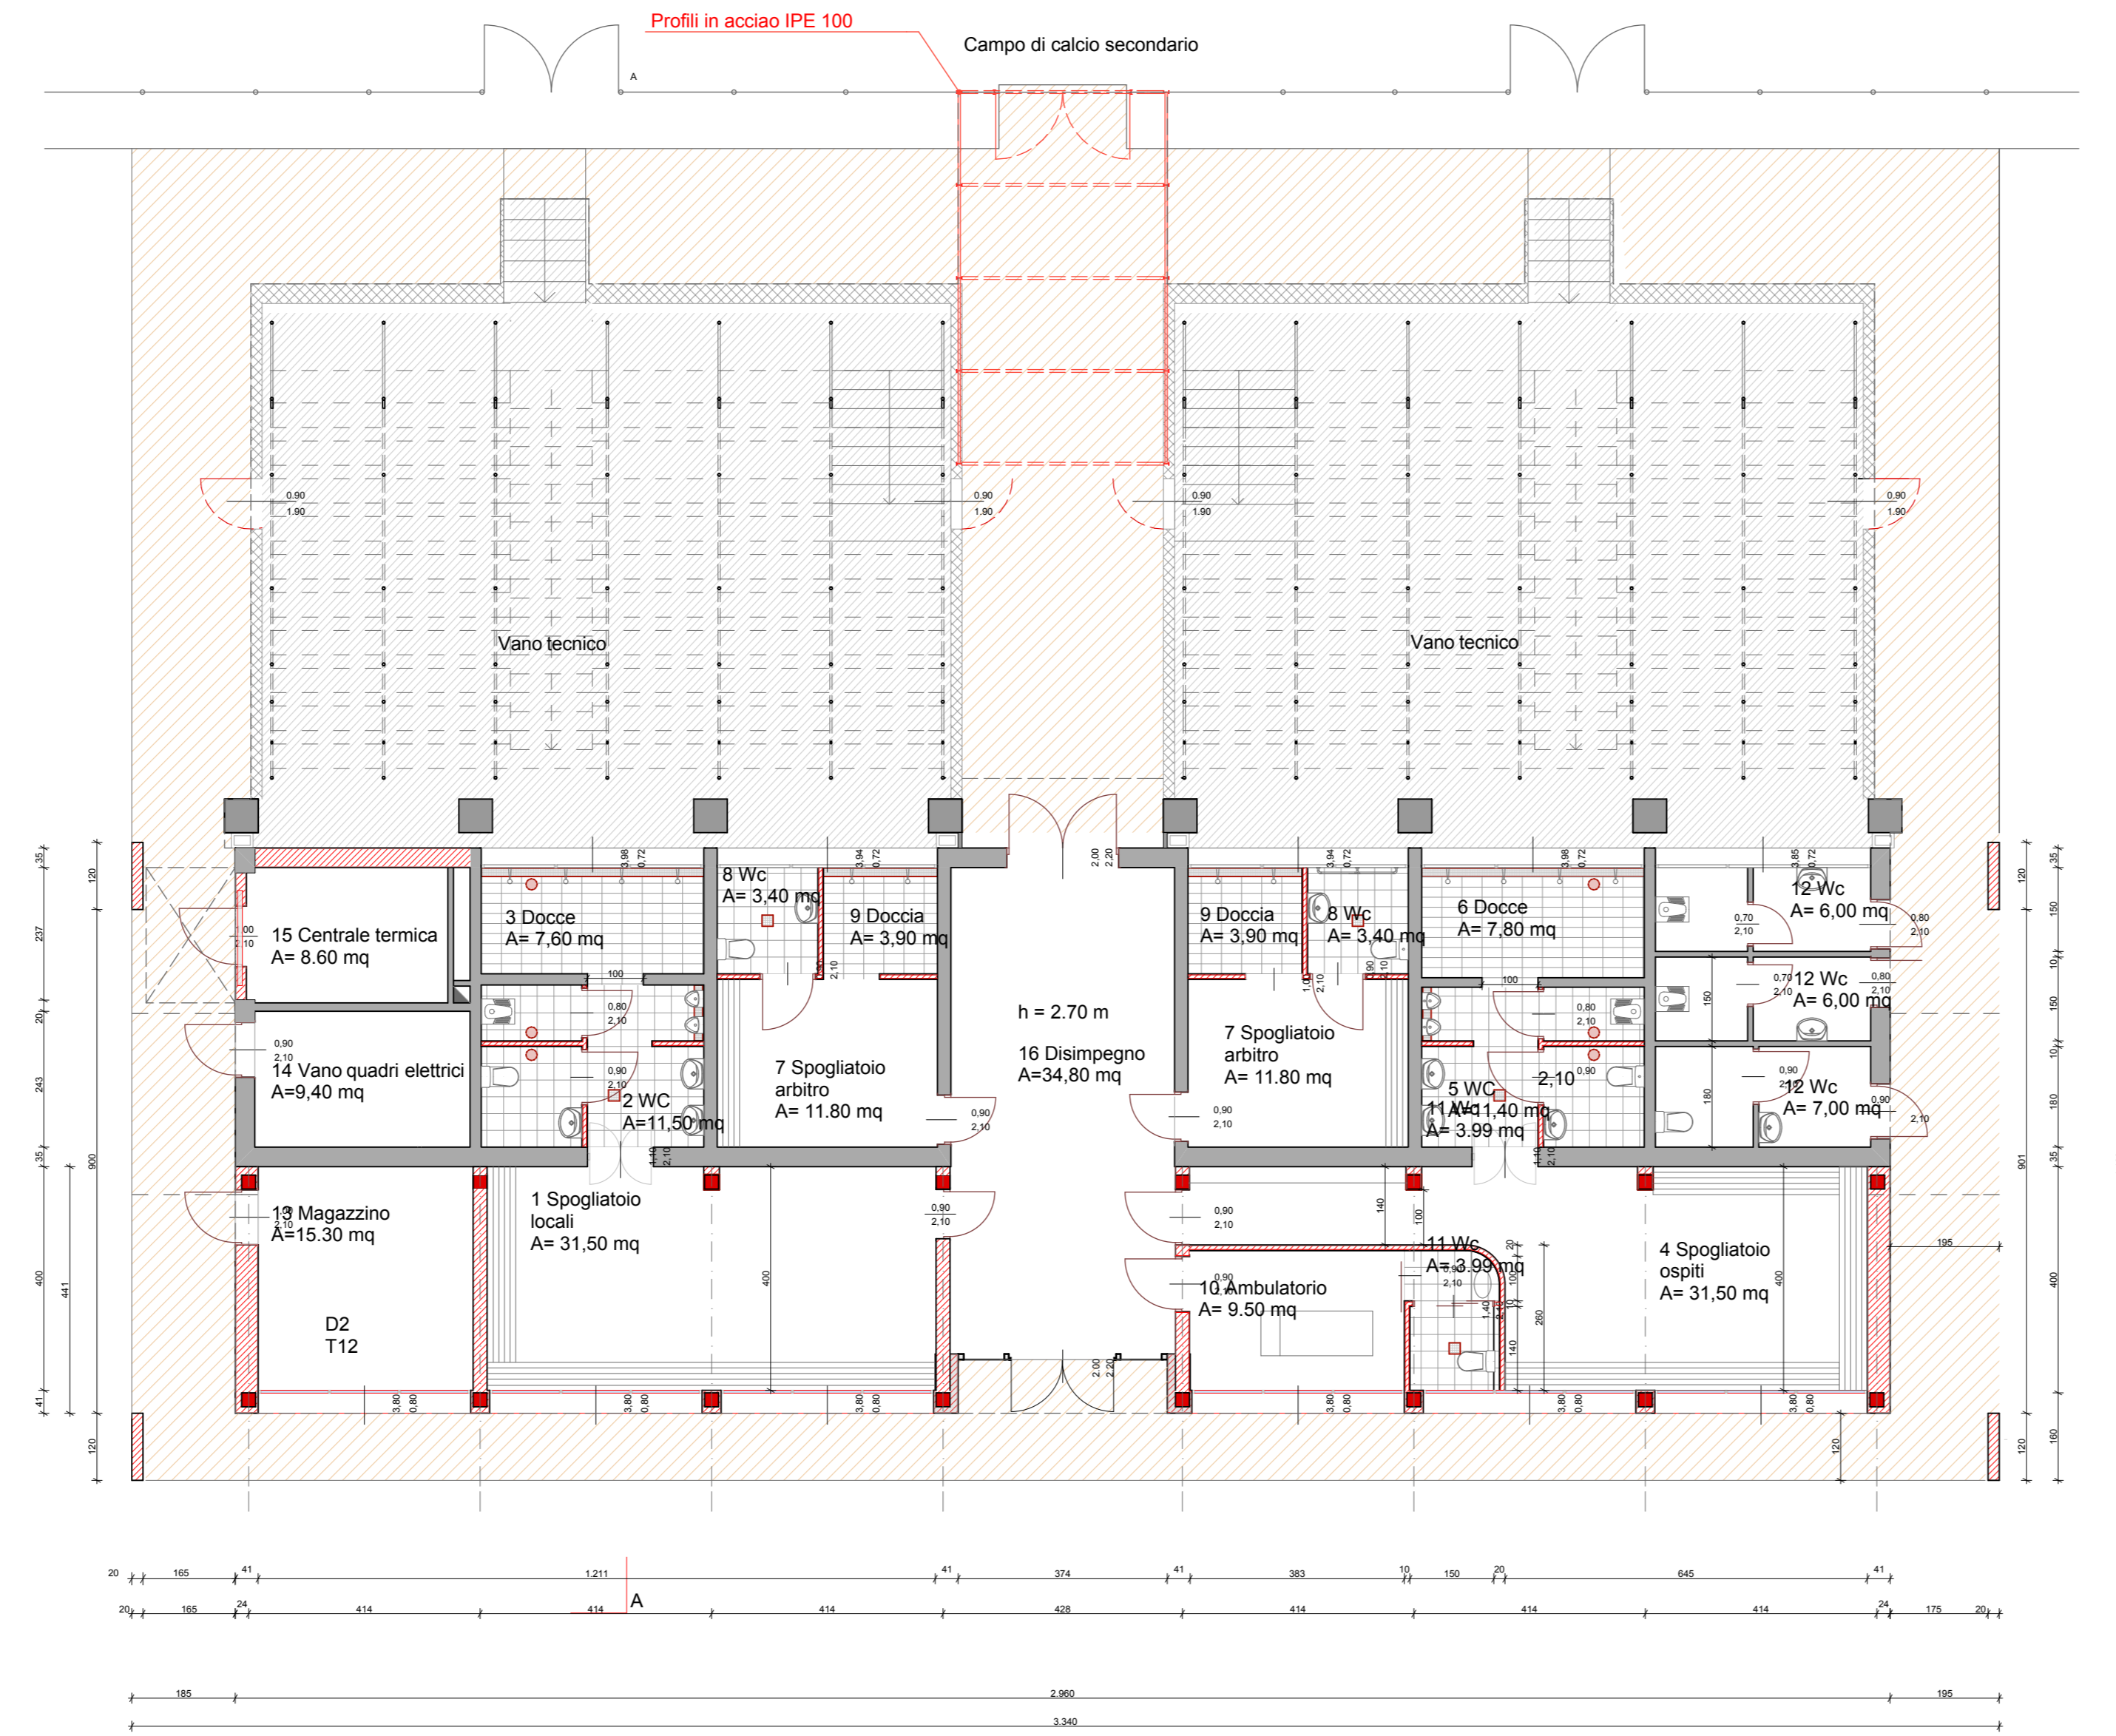

Pianta tribune
Scala 1:100